
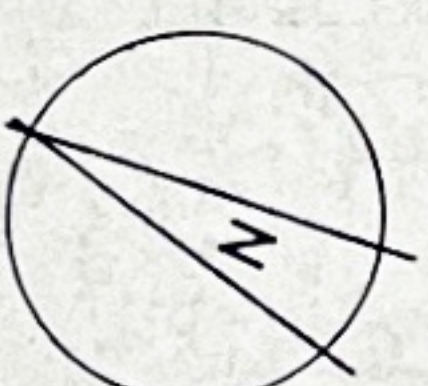


BAUVORHABEN DER EHELEUTE
KURT HEINEVEITER
TÖPFERSTRASSE 62
5307 W - ADENDORF

PROJEKT: AKAZIENWEG

ERDGESCHOSS

M. 1:100

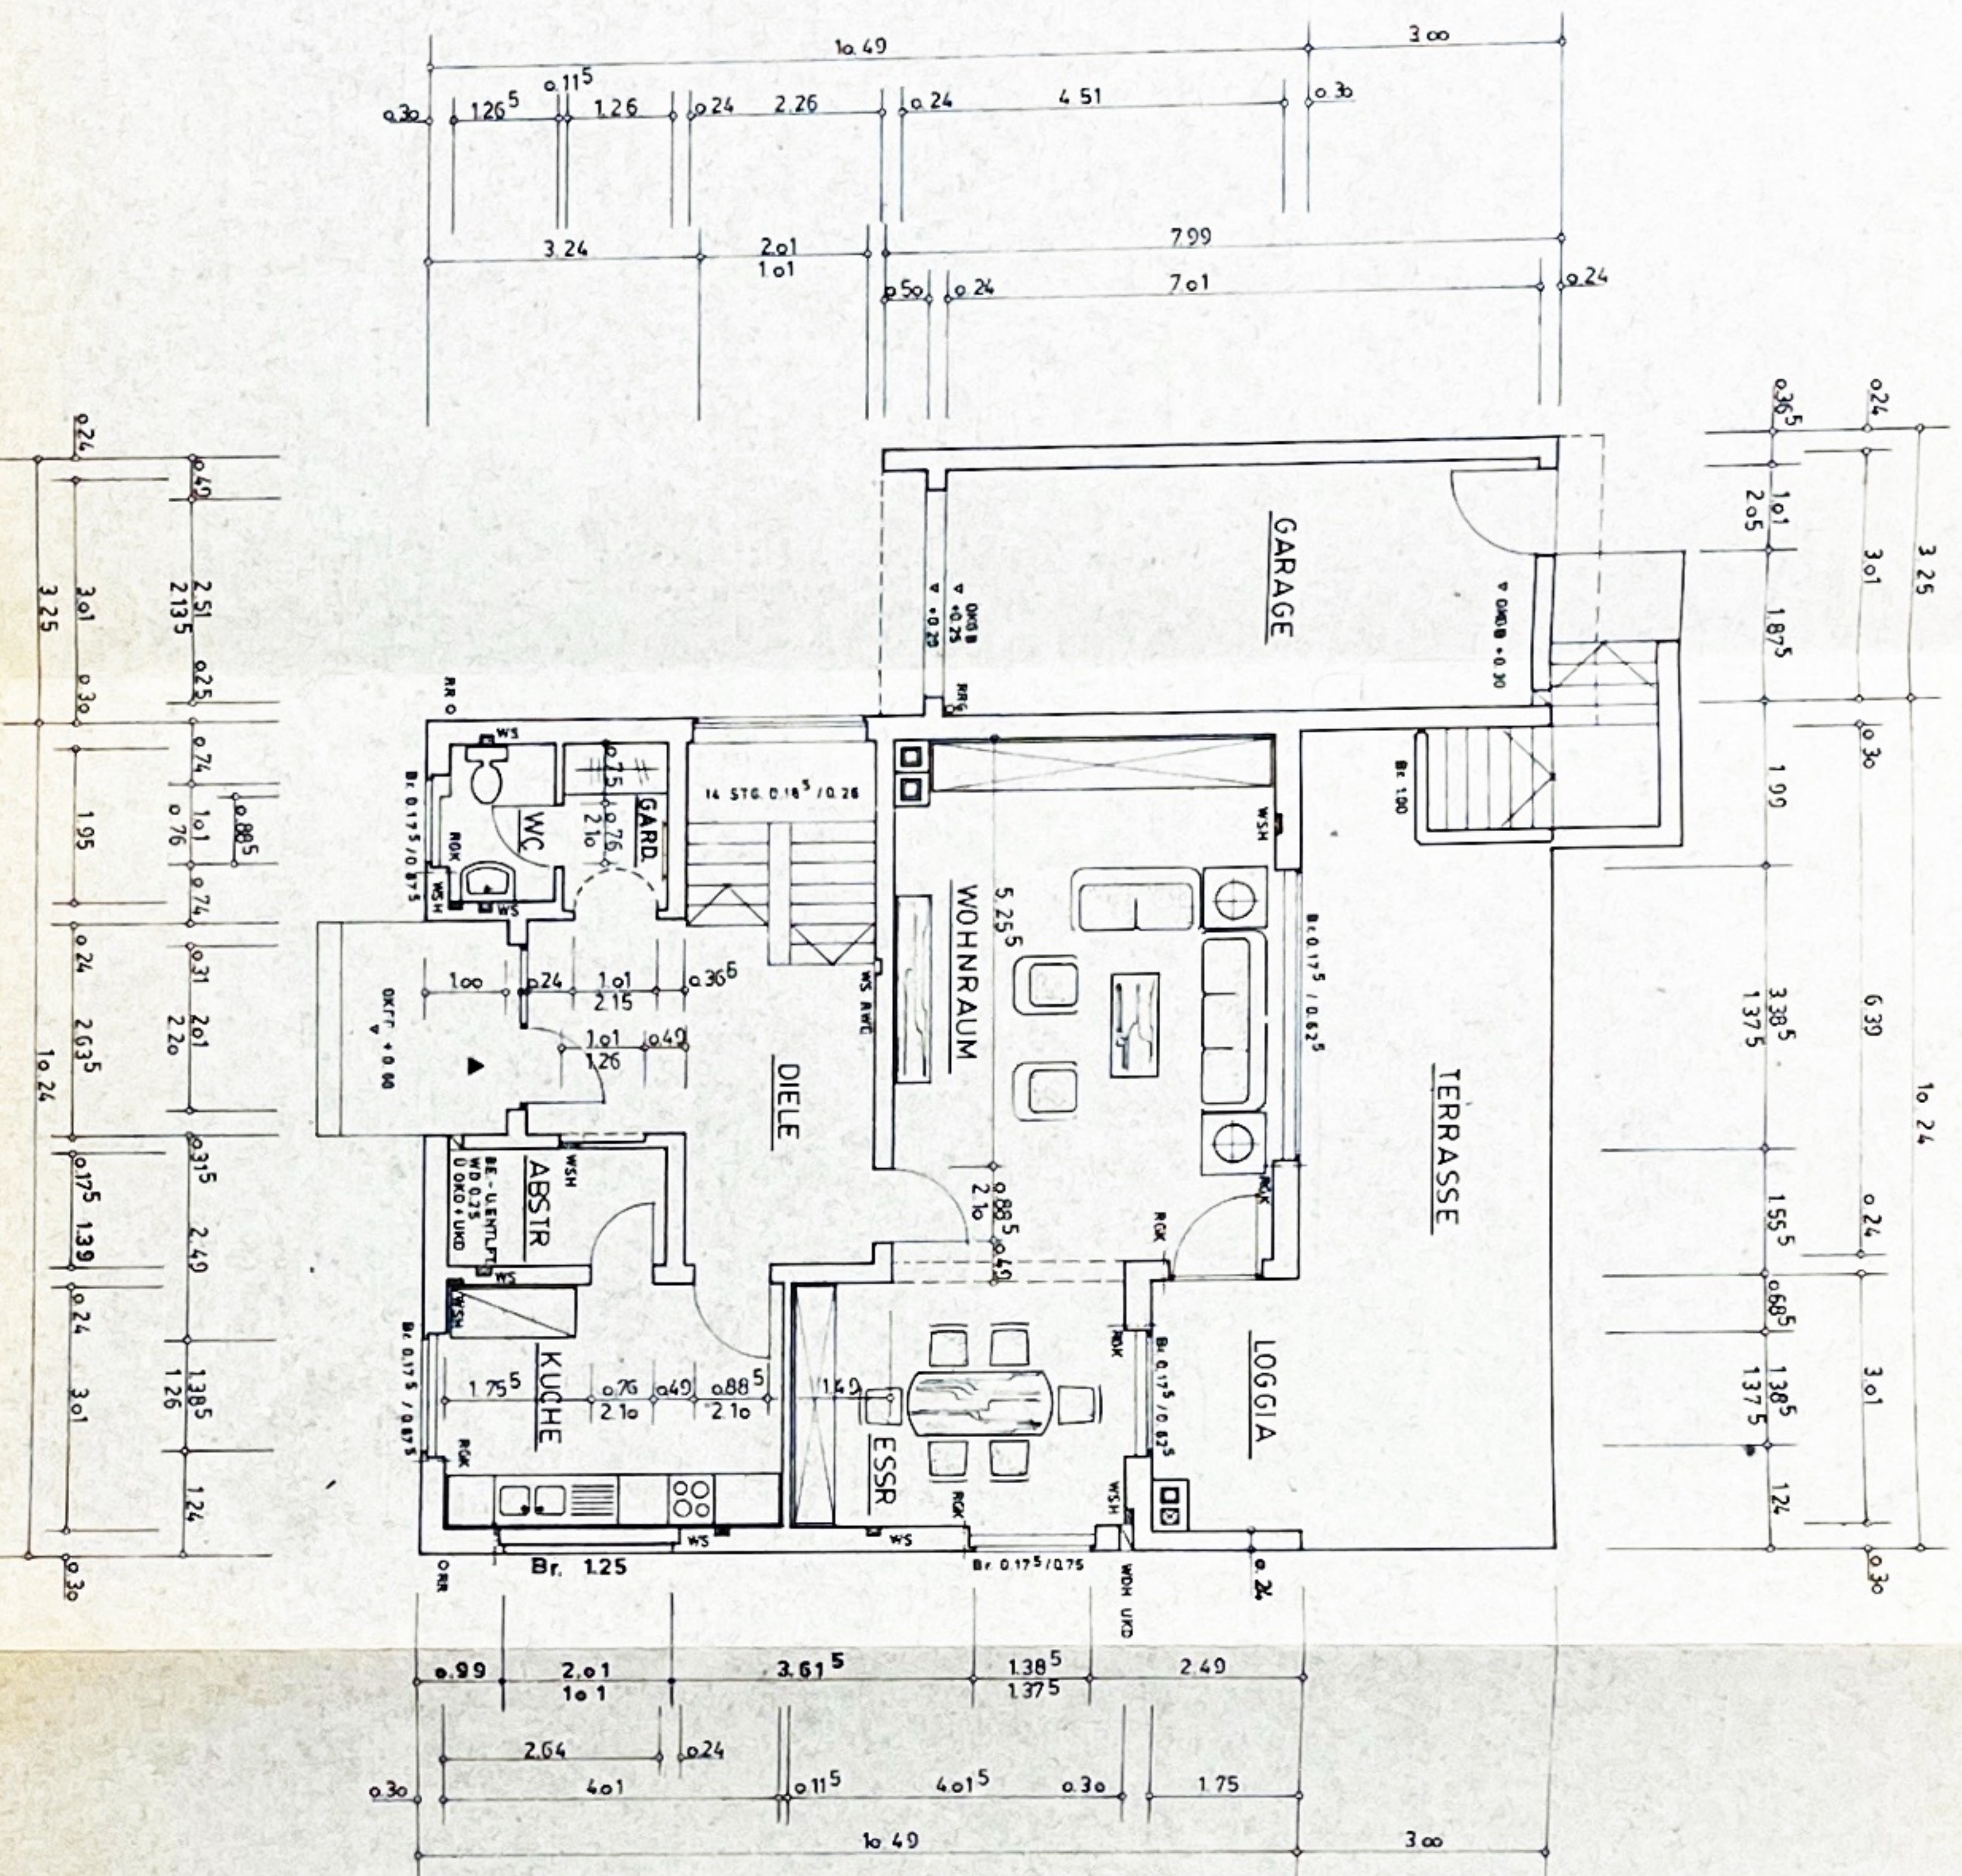

Diese Anlage hat bei Prüfung des Stand-
sicherheitsnachweises vorgelegen.
Prüfungs-Nr. 234 / 84

Dipl.-Ing. W. Vreden
Prüfungsbüro für Baustatik
5300 Bonn, Kolonnenstr. 60, Tel. 02221/631271

FRITZDORF, DEN: 15. DEZ. 1980

DER BAUHERR:

HANS GRÖHS
BAUPLANUNG UND BAULEITUNG
5307 WACHTBERG-FRITZDORF
GARTENSTRASSE 19, FERNSPRECHER 2898
DER PLANER

