



HINTERHAUS IV. BA

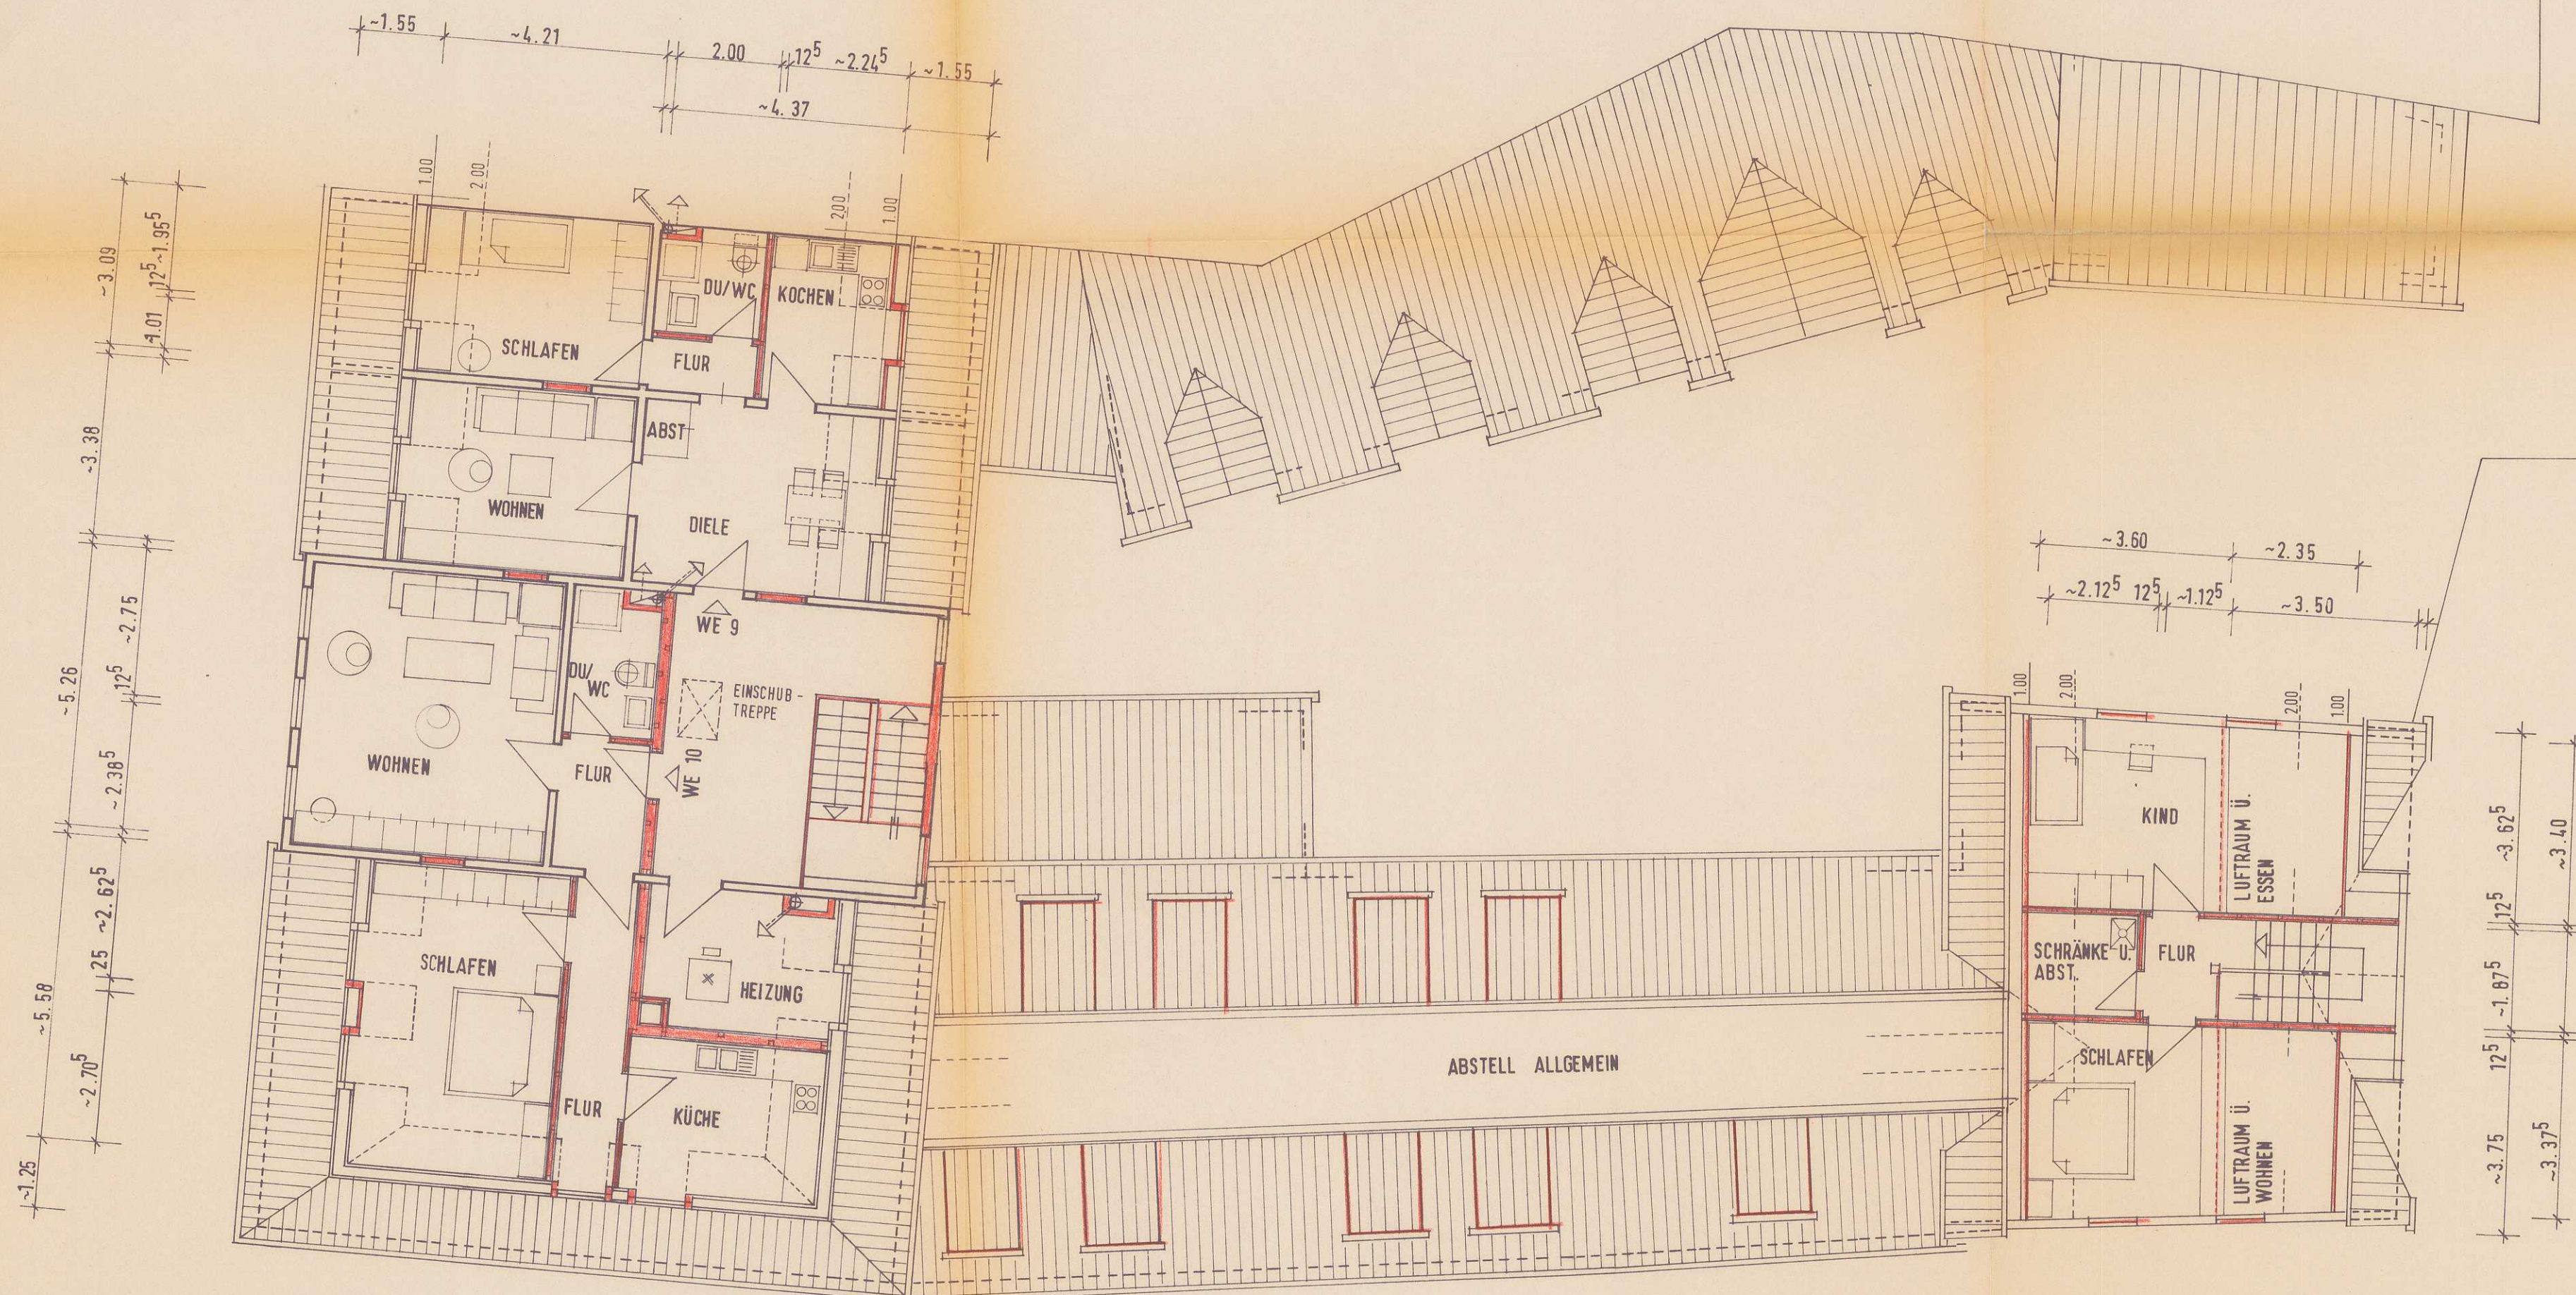

INST.-SCHÄCHTE :
WC-ENTLÜFTUNG A = 180 cm²
VER-UND ENTSORGUNGSLEITUNG

NEUE BAUTEILE
VORHD. BAUTEILE

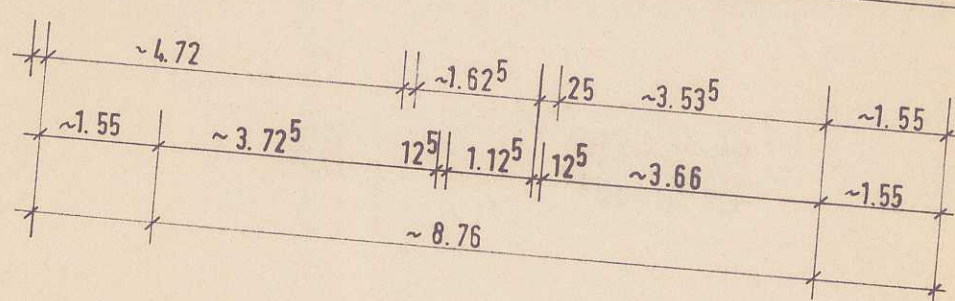

VORDERHAUS I. BA

MITTELHAUS II. BA

ENDHAUS III. BA

BAUVORHABEN	BAU-U. ENTWÄSSERUNGSANTRAG TRÄNKESTR. 8 / BÄUERSCH STRASSE 0-3720 BLANKENBURG		
BAUTEIL	DACHGESCHOSS		
MASZTAB	1: 100	DATUM	03.05.93
BLATT NR.	5	BAUHERR	GERD BULLER TRÄNKESTR. 8 0-3720 BLANKENBURG
PLANUNG	HENNING WEIN DIPL.-ING. BRAUERGILDENSTR. 16 3940 WOLFENBÜTTEL		