











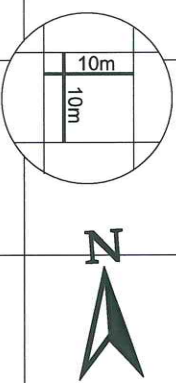
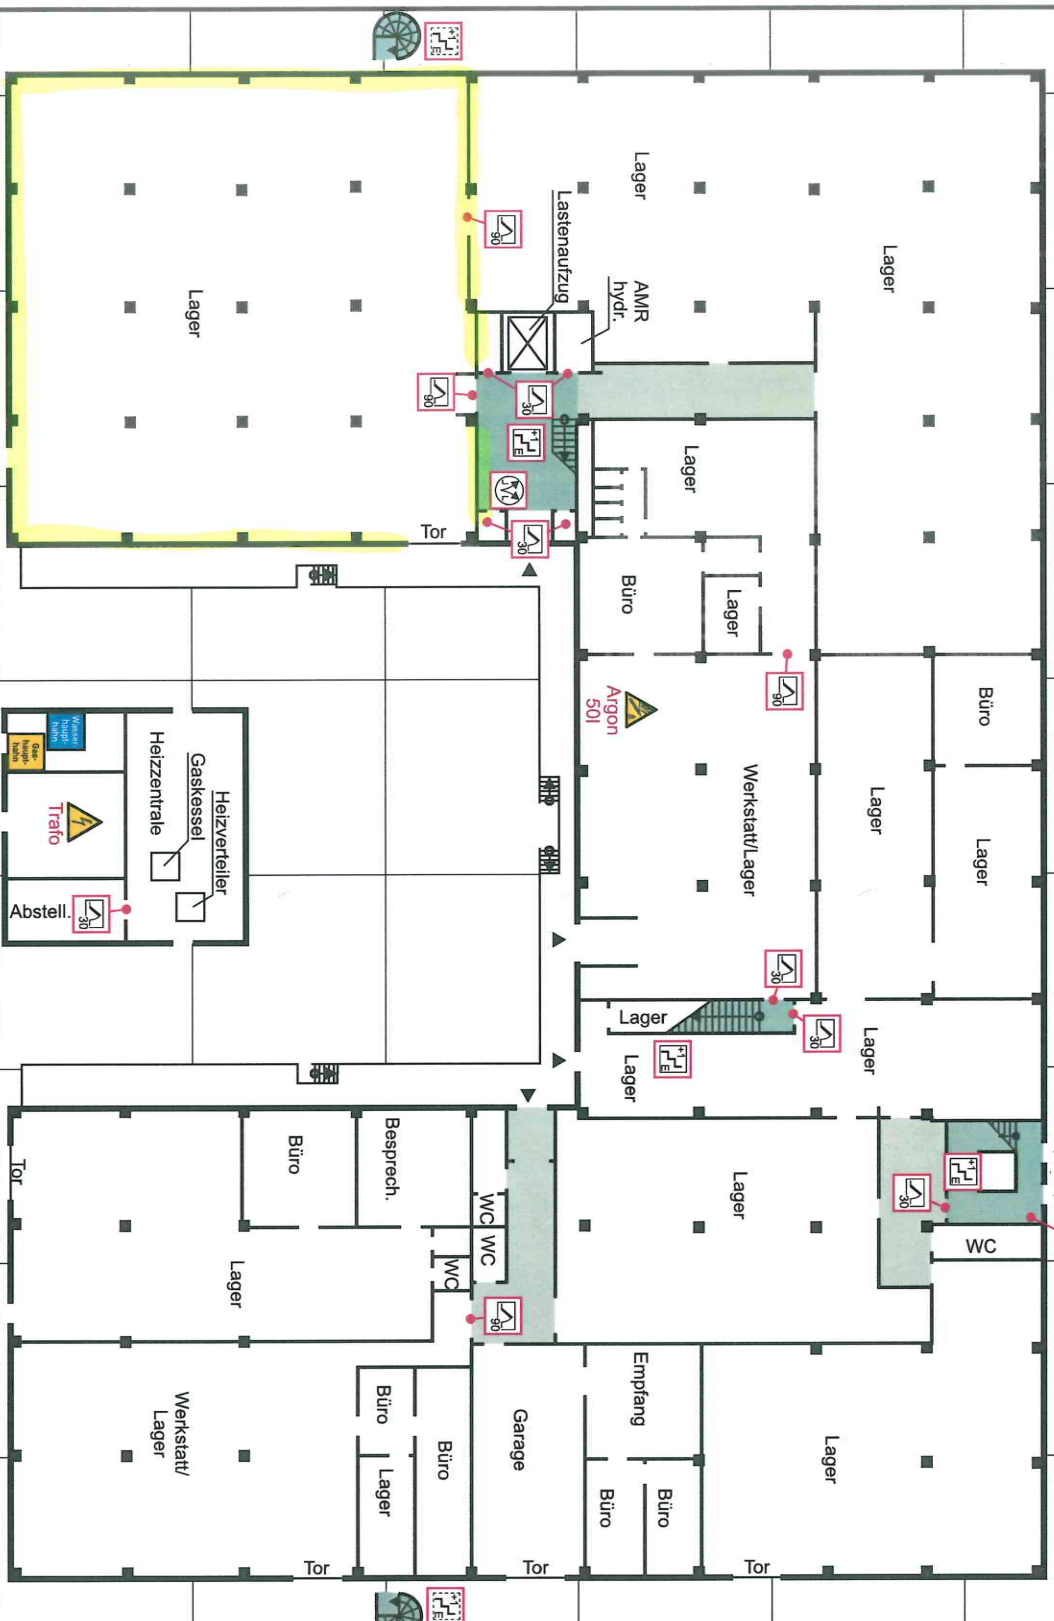


Legende

-  Gebäudeeingang
-  Treppenraum, mit brandschutztechnisch bemessener baulicher Abtrennung
-  Treppe; ohne brandschutztechnisch bemessene bauliche Abtrennung
-  Feuerschutztür
-  Rauch- und Wärmeabzugs-einrichtung, Bedienstelle
-  Hinweis auf Wasserhauptahn
-  Hinweis auf Gashauptahn
-  Warnung vor elektrischer Spannung
-  Warnung vor Gasflaschen
-  Aufzugsmaschinenraum
-  vertikaler Rettungsweg/ Treppenraum
-  horizontaler Rettungsweg/ Flure



GESCHOSSPLAN
Lager- und Bürogebäude
Modellbauwelt
Erdgeschoss (E) / E+1

Ersteller: BSB/KE PN:1410
Brandschutz Weber GmbH
Stand: 26.02.2019
Blatt-Nr.: 3