
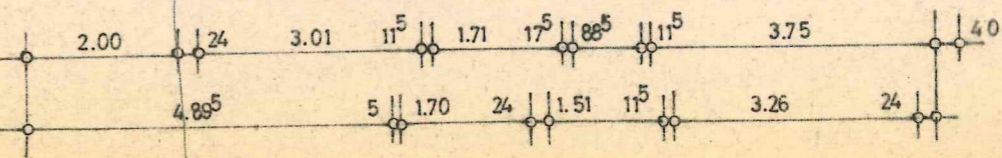
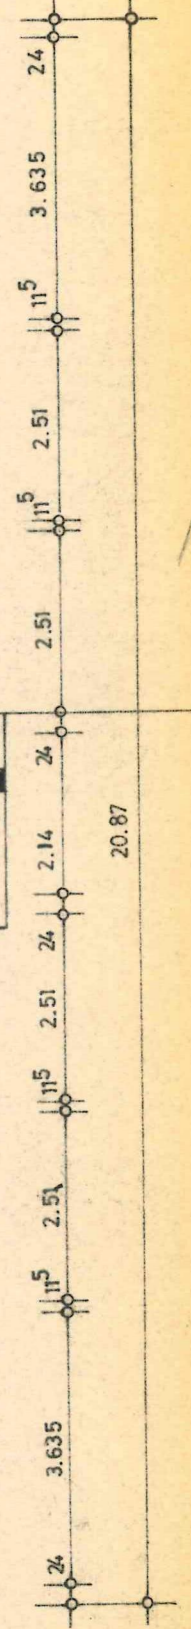
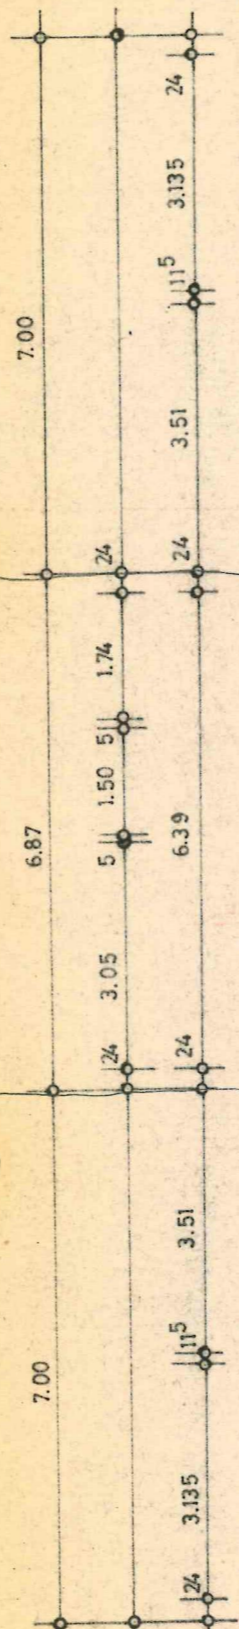
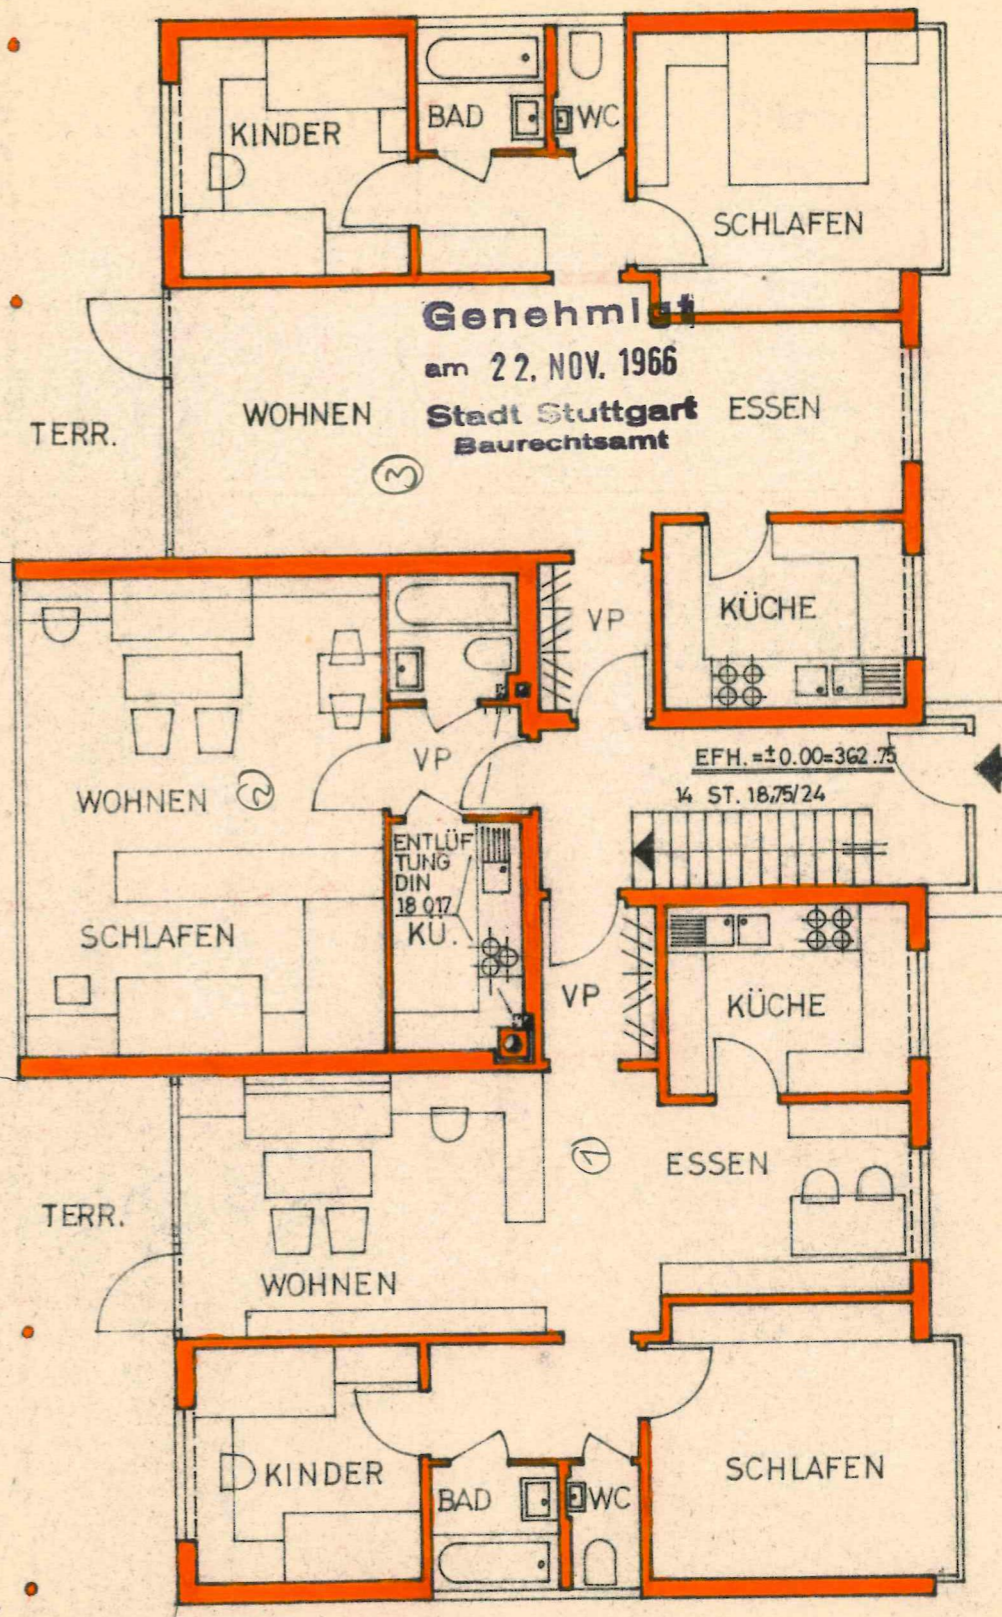
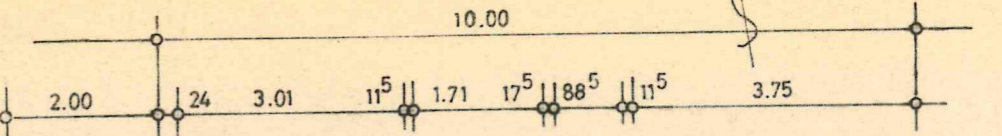
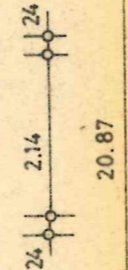


# UNTERGESCHOSS

# ERDGESCHOSS

**Genehmigt**  
am 22. NOV. 1966  
Stadt Stuttgart  
Baurechtsamt

**Genehmigt**  
am 22. NOV. 1966  
Stadt Stuttgart  
Baurechtsamt

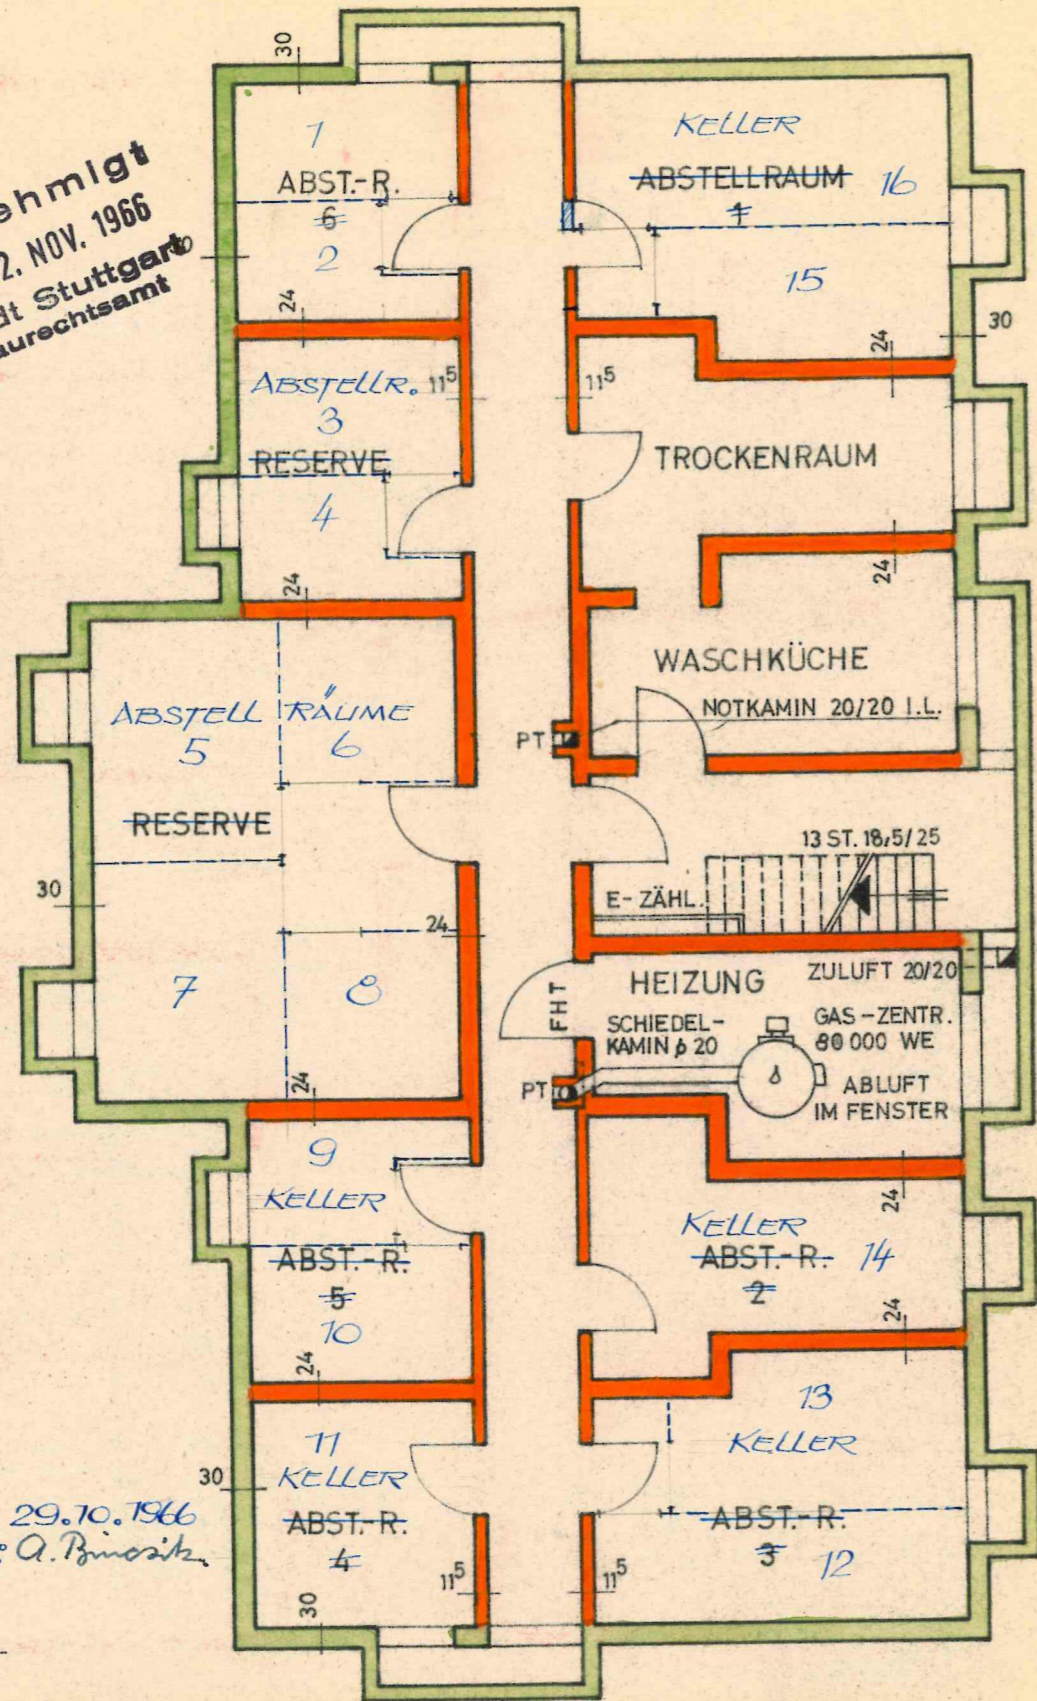

BLATT GEÄNDERT 29.10.1966  
DER ARCHITEKT: A. Bricsitz