



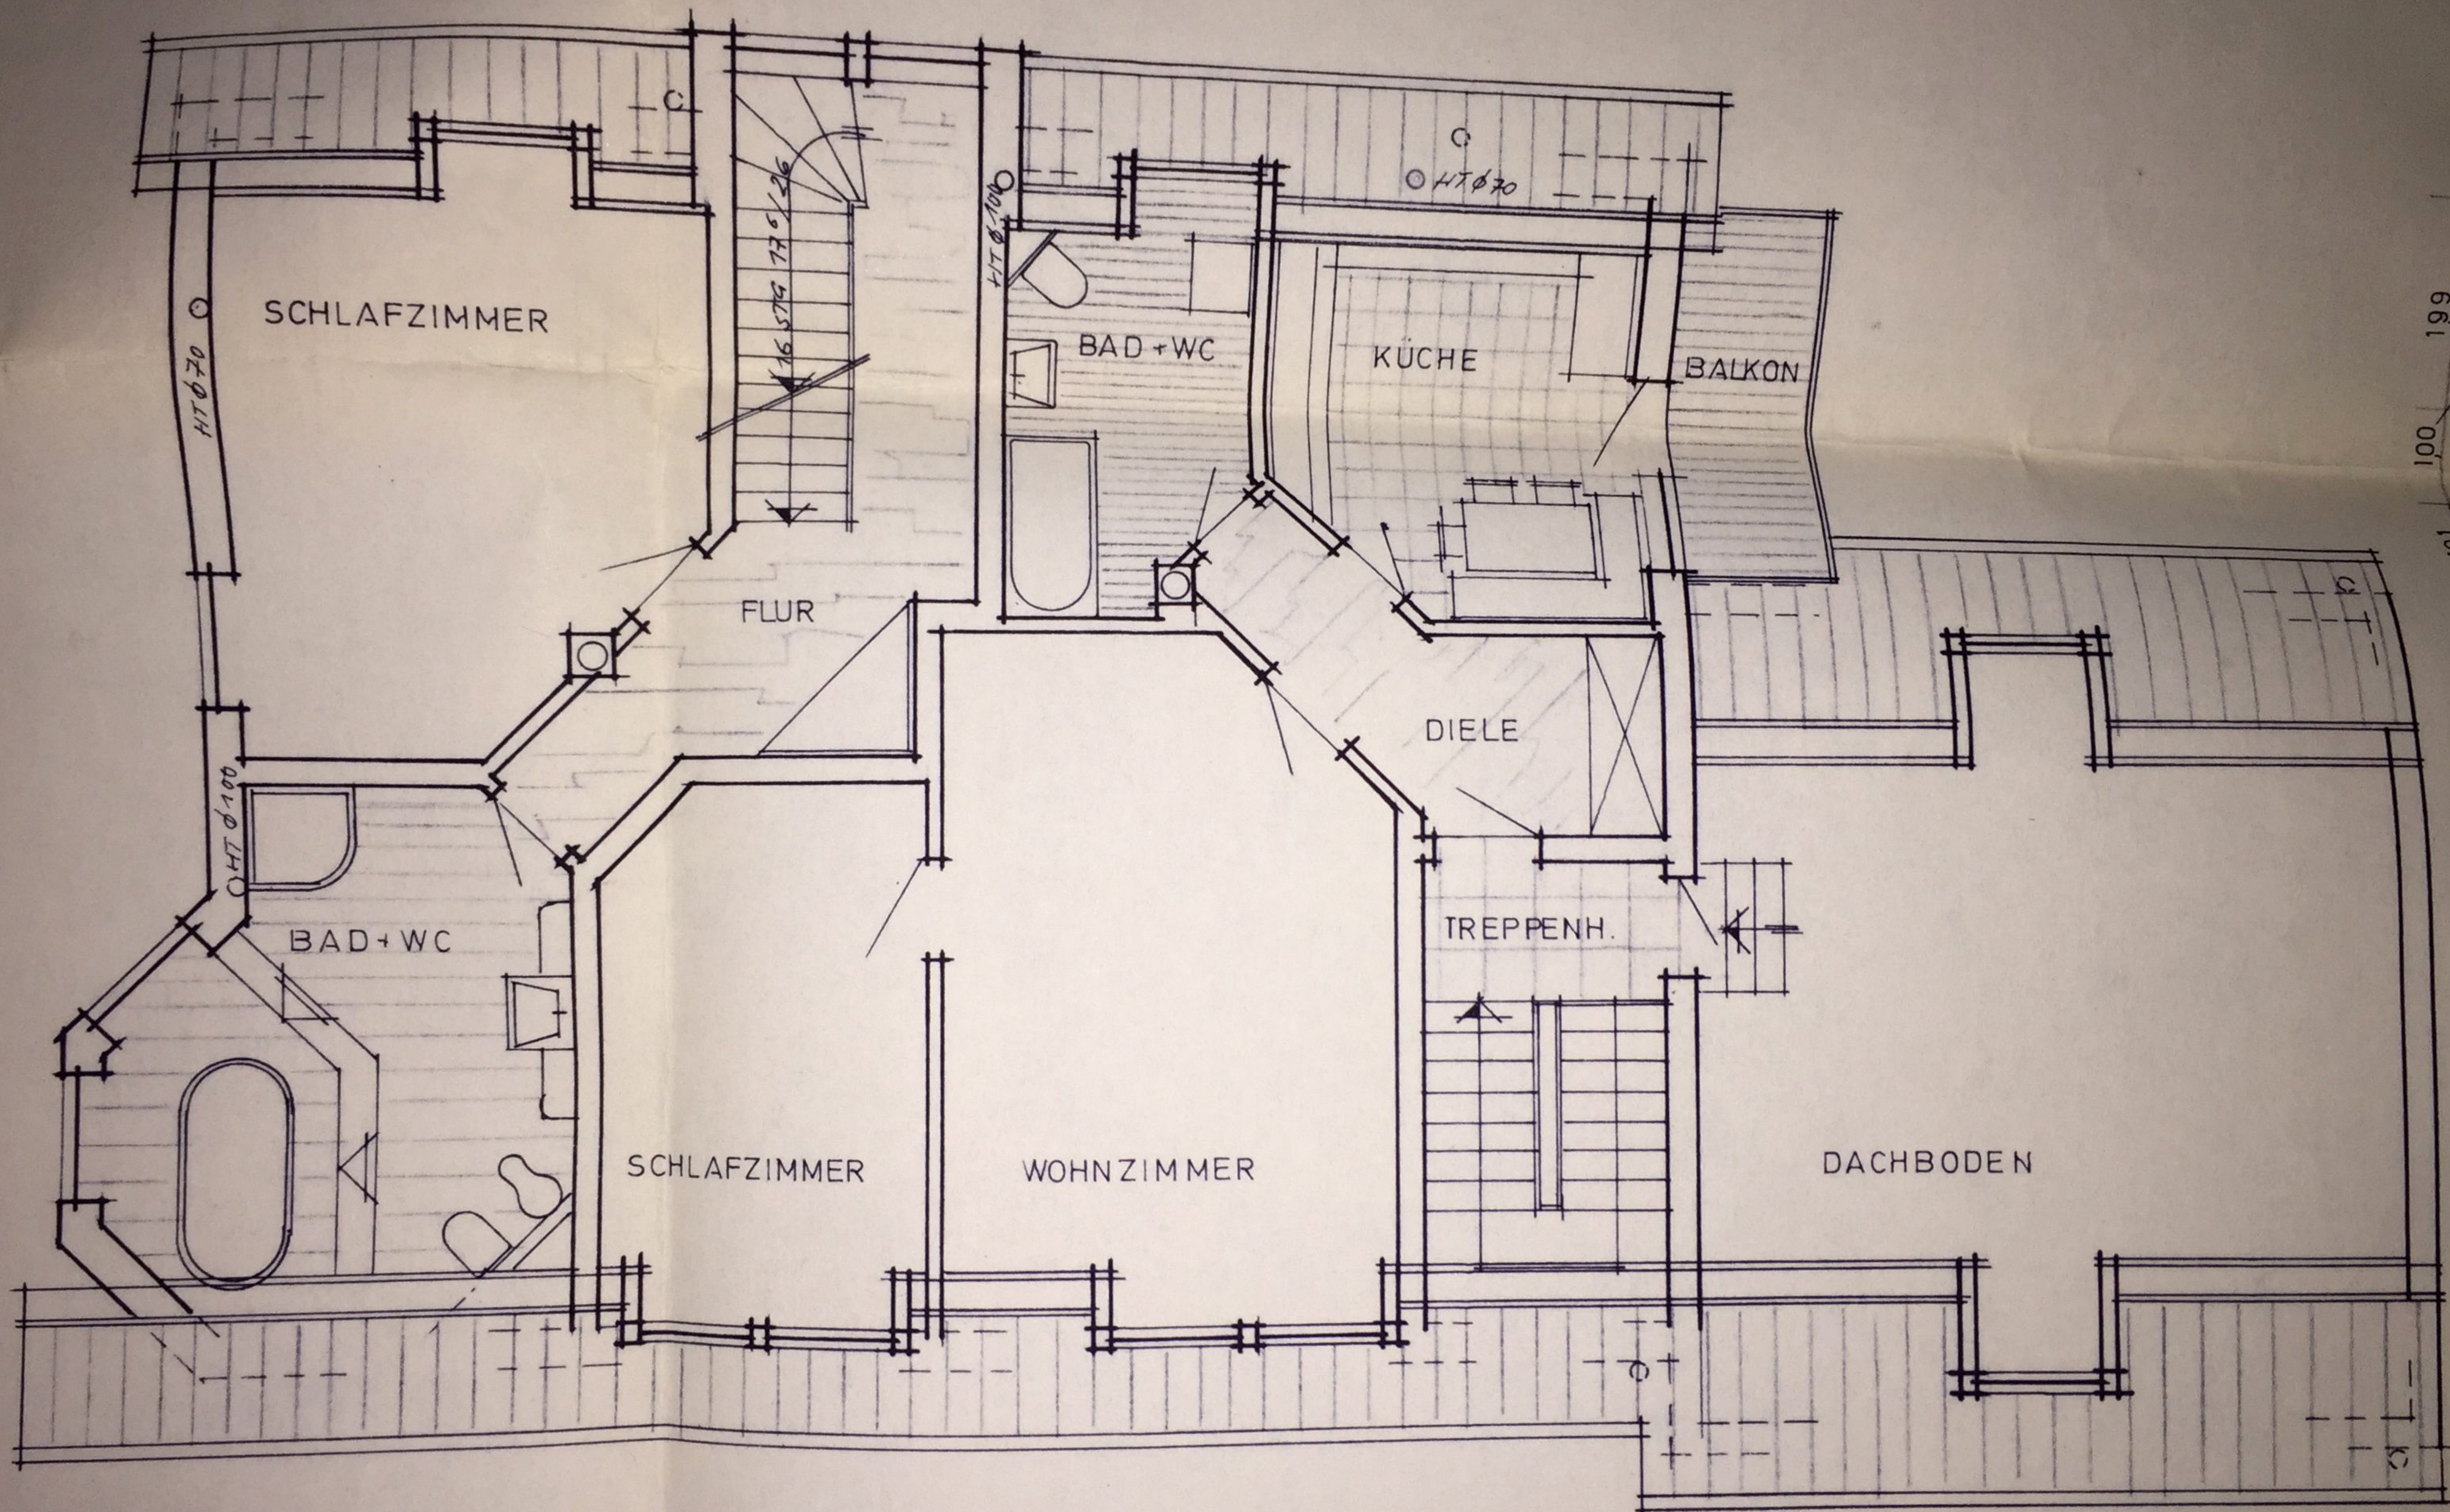

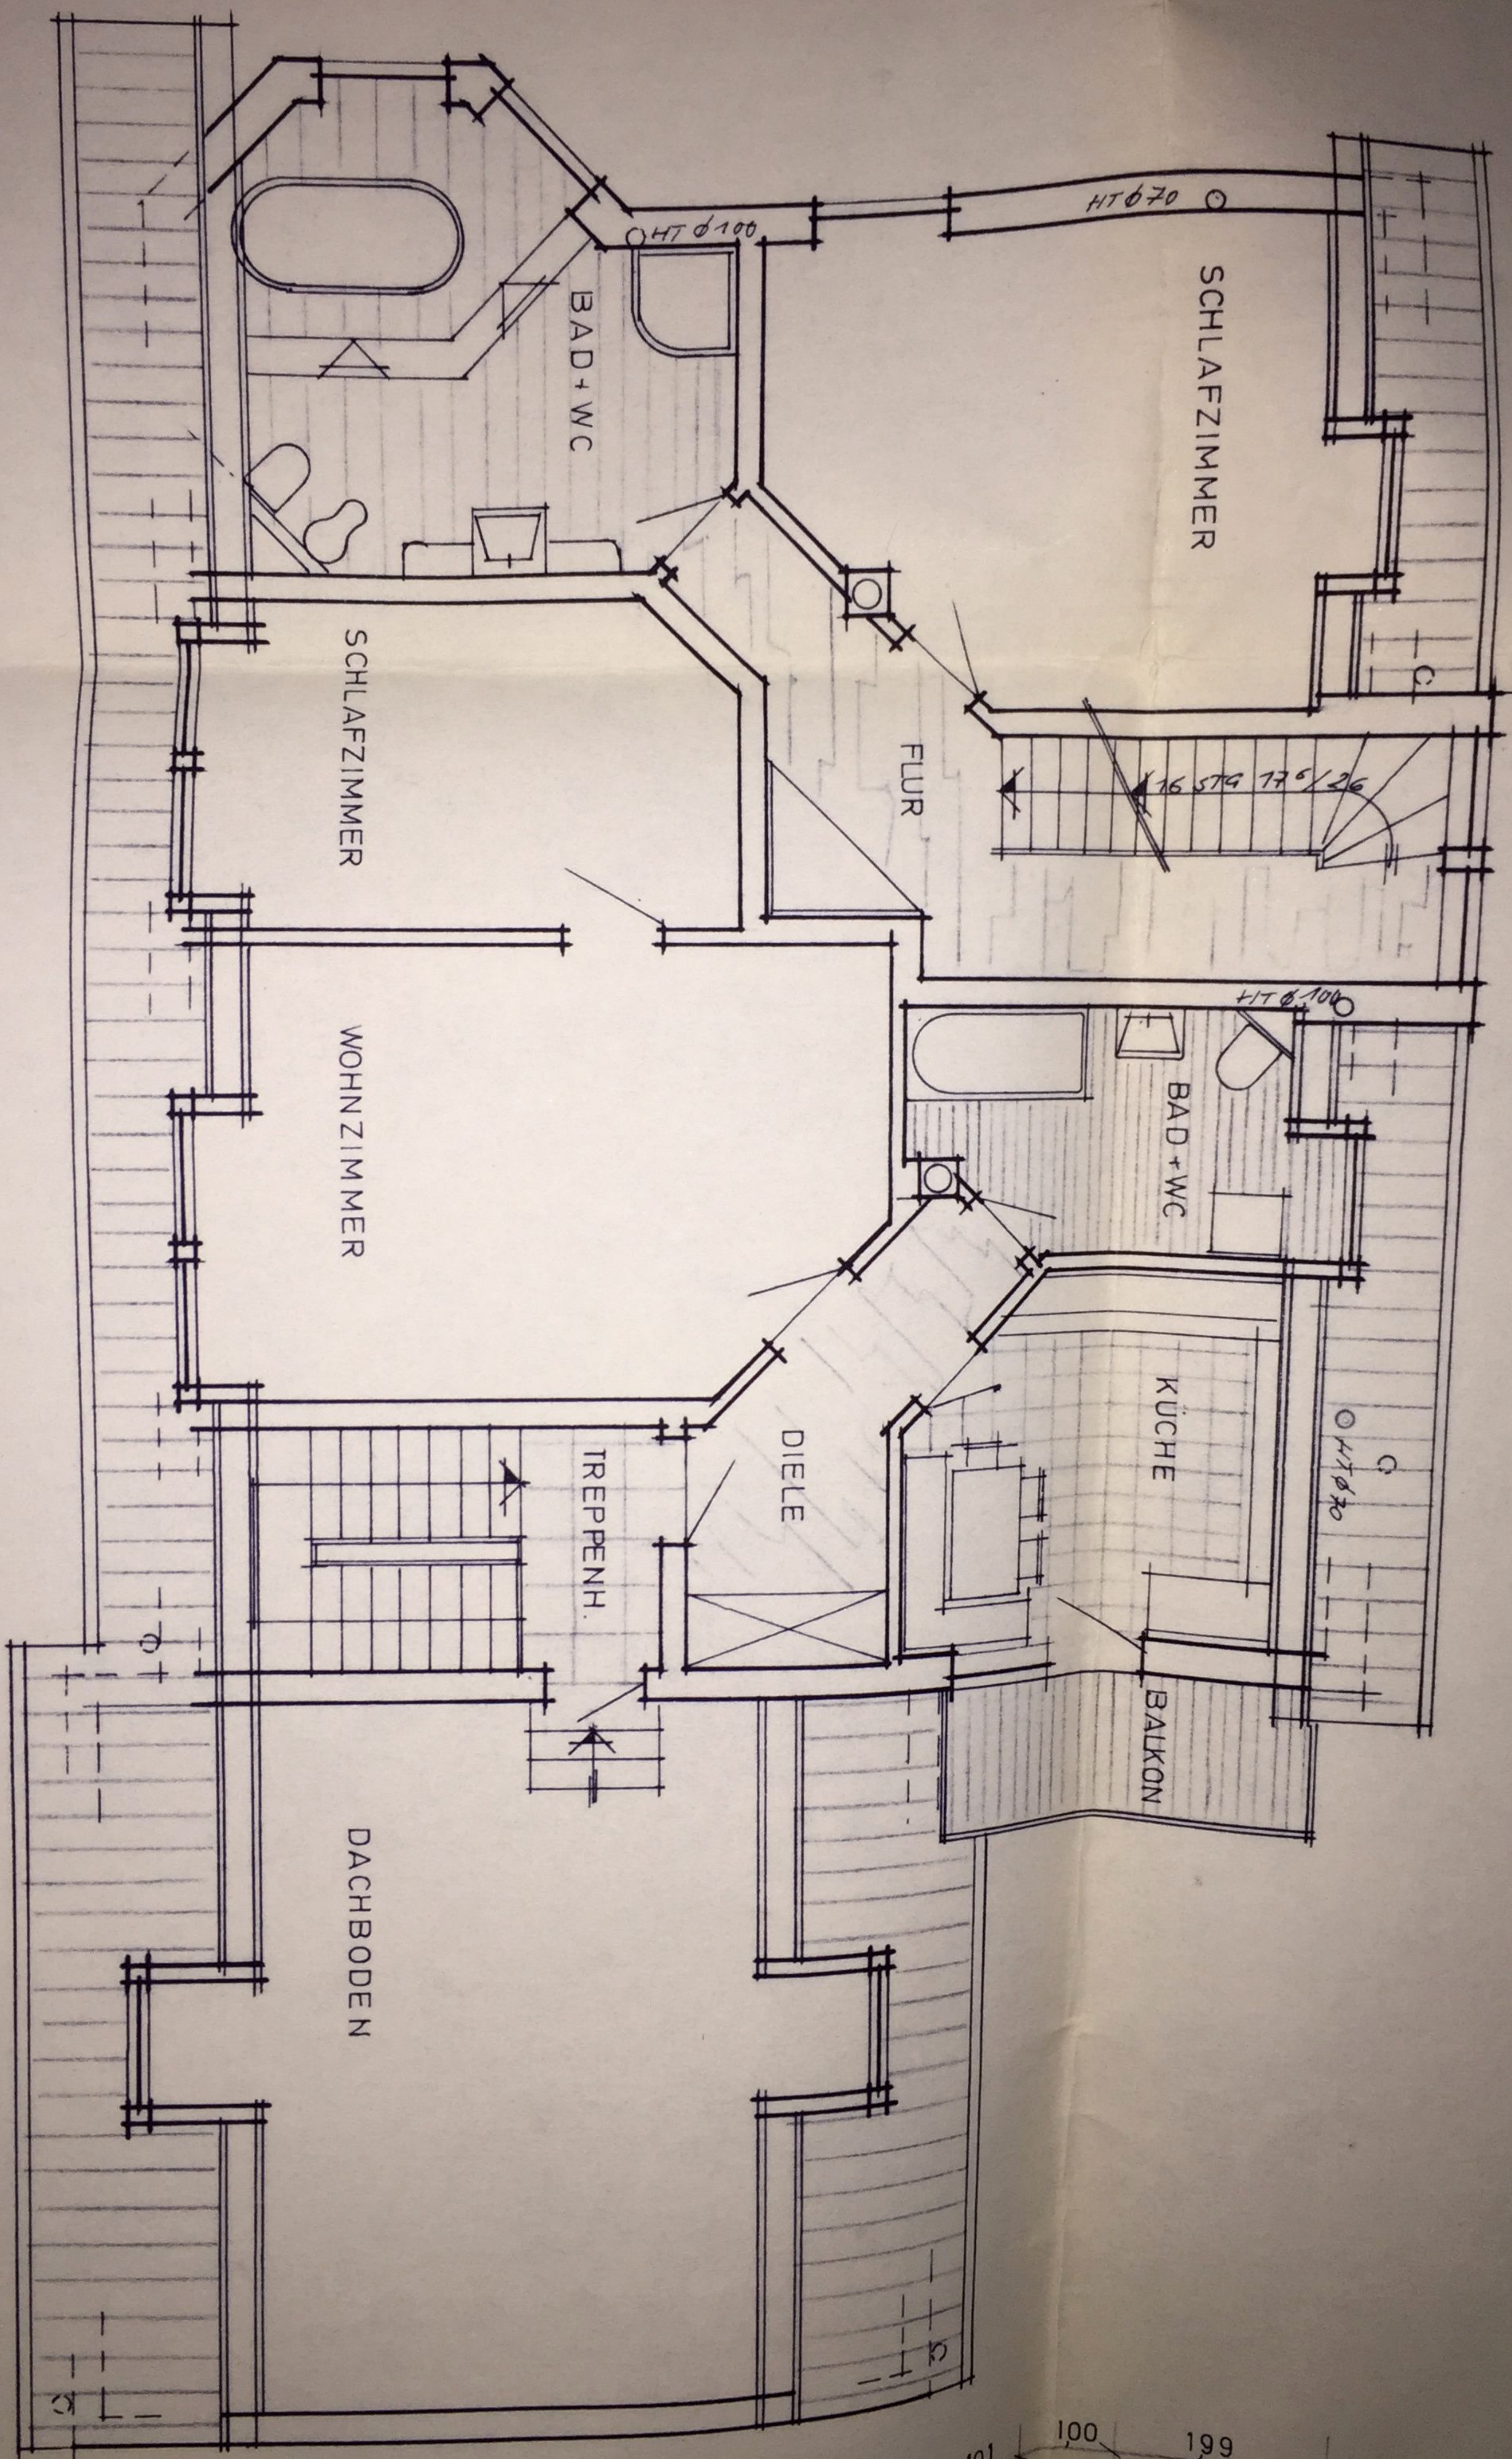

SCHLAFZIMMER

BAD+WC

SCHLAFZIMMER

FLUR

WOHNZIMMER

BAD+WC

KÜCHE

BALKON

DIELE

TREPPENH.

DACHBODEN

HT Ø 70

HT Ø 100

HT Ø 100

HT Ø 70

16 STG 775/26

101 100 199