



# Vermessungs- und Katasterverwaltung Niedersachsen

Gemeinde: Cadenberge  
Gemarkung: Cadenberge  
Flur: 8 Flurstück: 33/19


# Liegenschaftskarte 1:1000

Standardpräsentation

Erstellt am 04.06.2025  
Aktualität der Daten 31.05.2025

N = 5957196

E = 32504112

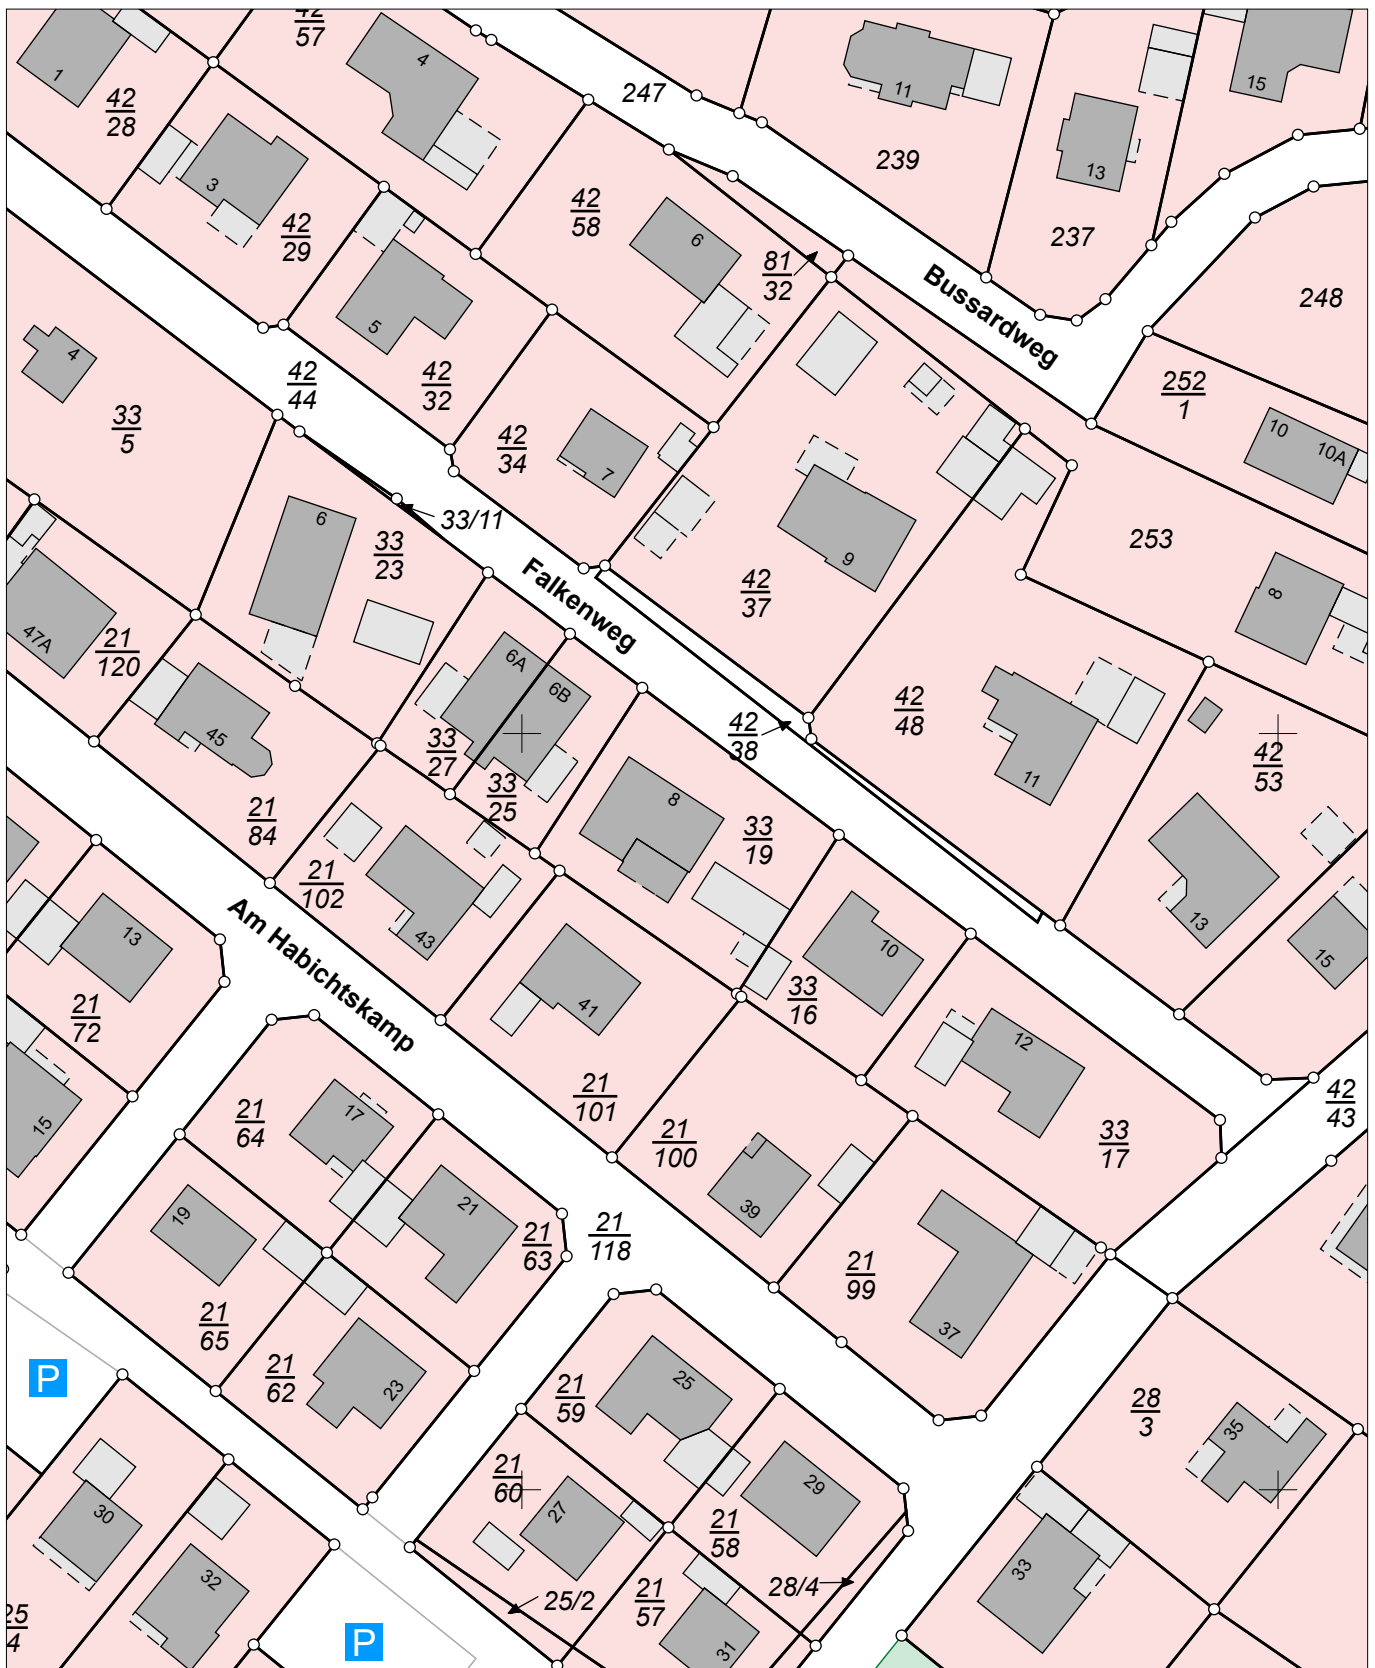

E = 32503932

N = 5956976

Maßstab 1:1000 0 10 20 30 Meter

## Verantwortlich für den Inhalt:

Landesamt für Geoinformation und Landesvermessung Niedersachsen  
Regionaldirektion Otterndorf - Katasteramt Otterndorf -  
Am Großen Specken 7  
21762 Otterndorf

## Bereitgestellt durch:

Compass-Immobilien

Himmelreich 1  
21762 Otterndorf

## Zeichen:

Bei einer Verwertung für nichteigene oder wirtschaftliche Zwecke oder einer öffentlichen Wiedergabe sind die Allgemeinen Geschäfts- und Nutzungsbedingungen (AGNB) zu beachten; ggf. sind erforderliche Nutzungsrechte über einen zusätzlich mit der für den Inhalt verantwortlichen Behörde abzuschließenden Nutzungsvertrag zu erwerben.