



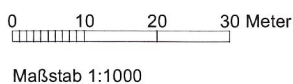

Erstellt am Dec 21, 2022

Gemarkung: Gingst (13 2944)
Flur: 1
Flurstück: 57/13

Gemeinde: Gingst (13 0 73 028)
Landkreis Vorpommern-Rügen
Lage: Thälmannstr. 24

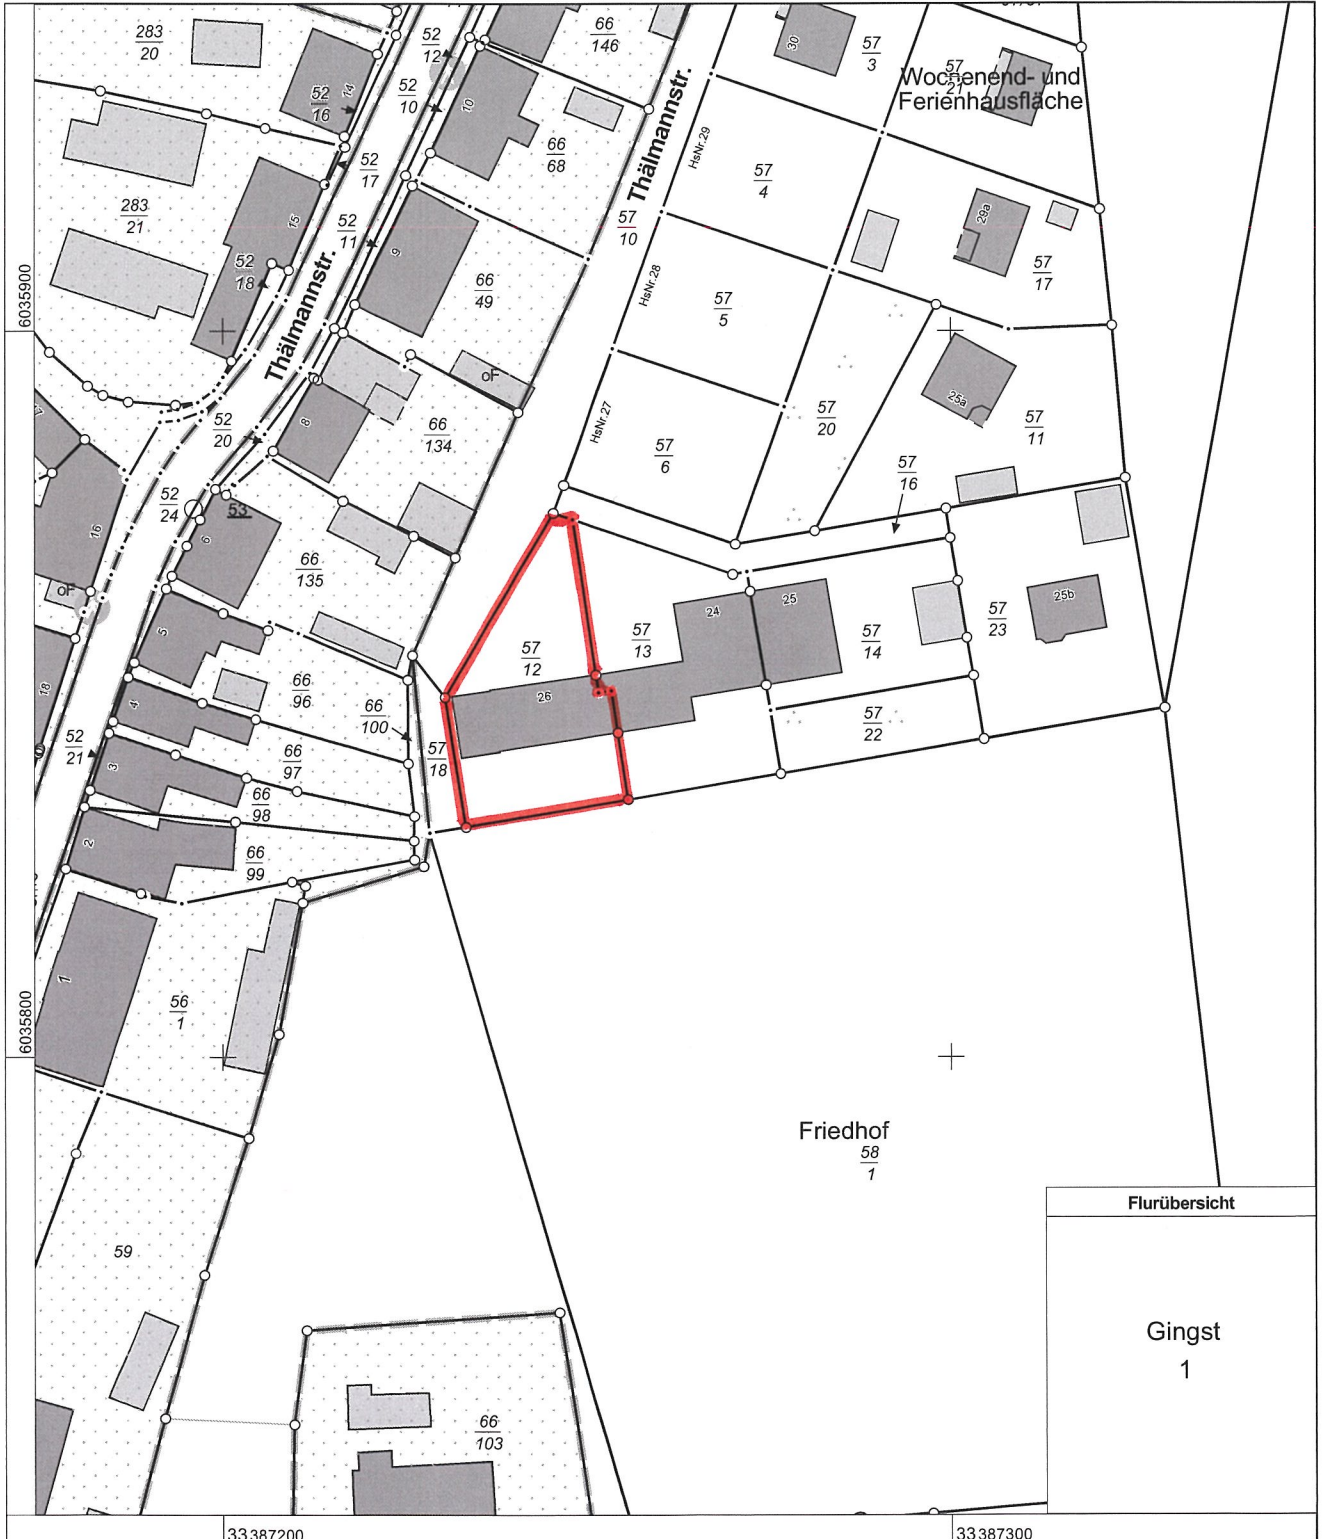

© Vermessungs- und Geoinformationsbehörden Mecklenburg-Vorpommern
Vervielfältigung, Weiterverarbeitung, Umwandlung, Weitergabe an Dritte oder Veröffentlichung bedarf der Zustimmung
der zuständigen Vermessungs- und Geoinformationsbehörde. Davon ausgenommen sind Verwendungen zu
innerdienstlichen Zwecken oder zum eigenen, nicht gewerblichen Gebrauch (§ 34 Abs. 1 GeoVermG M-V).