


K 7725

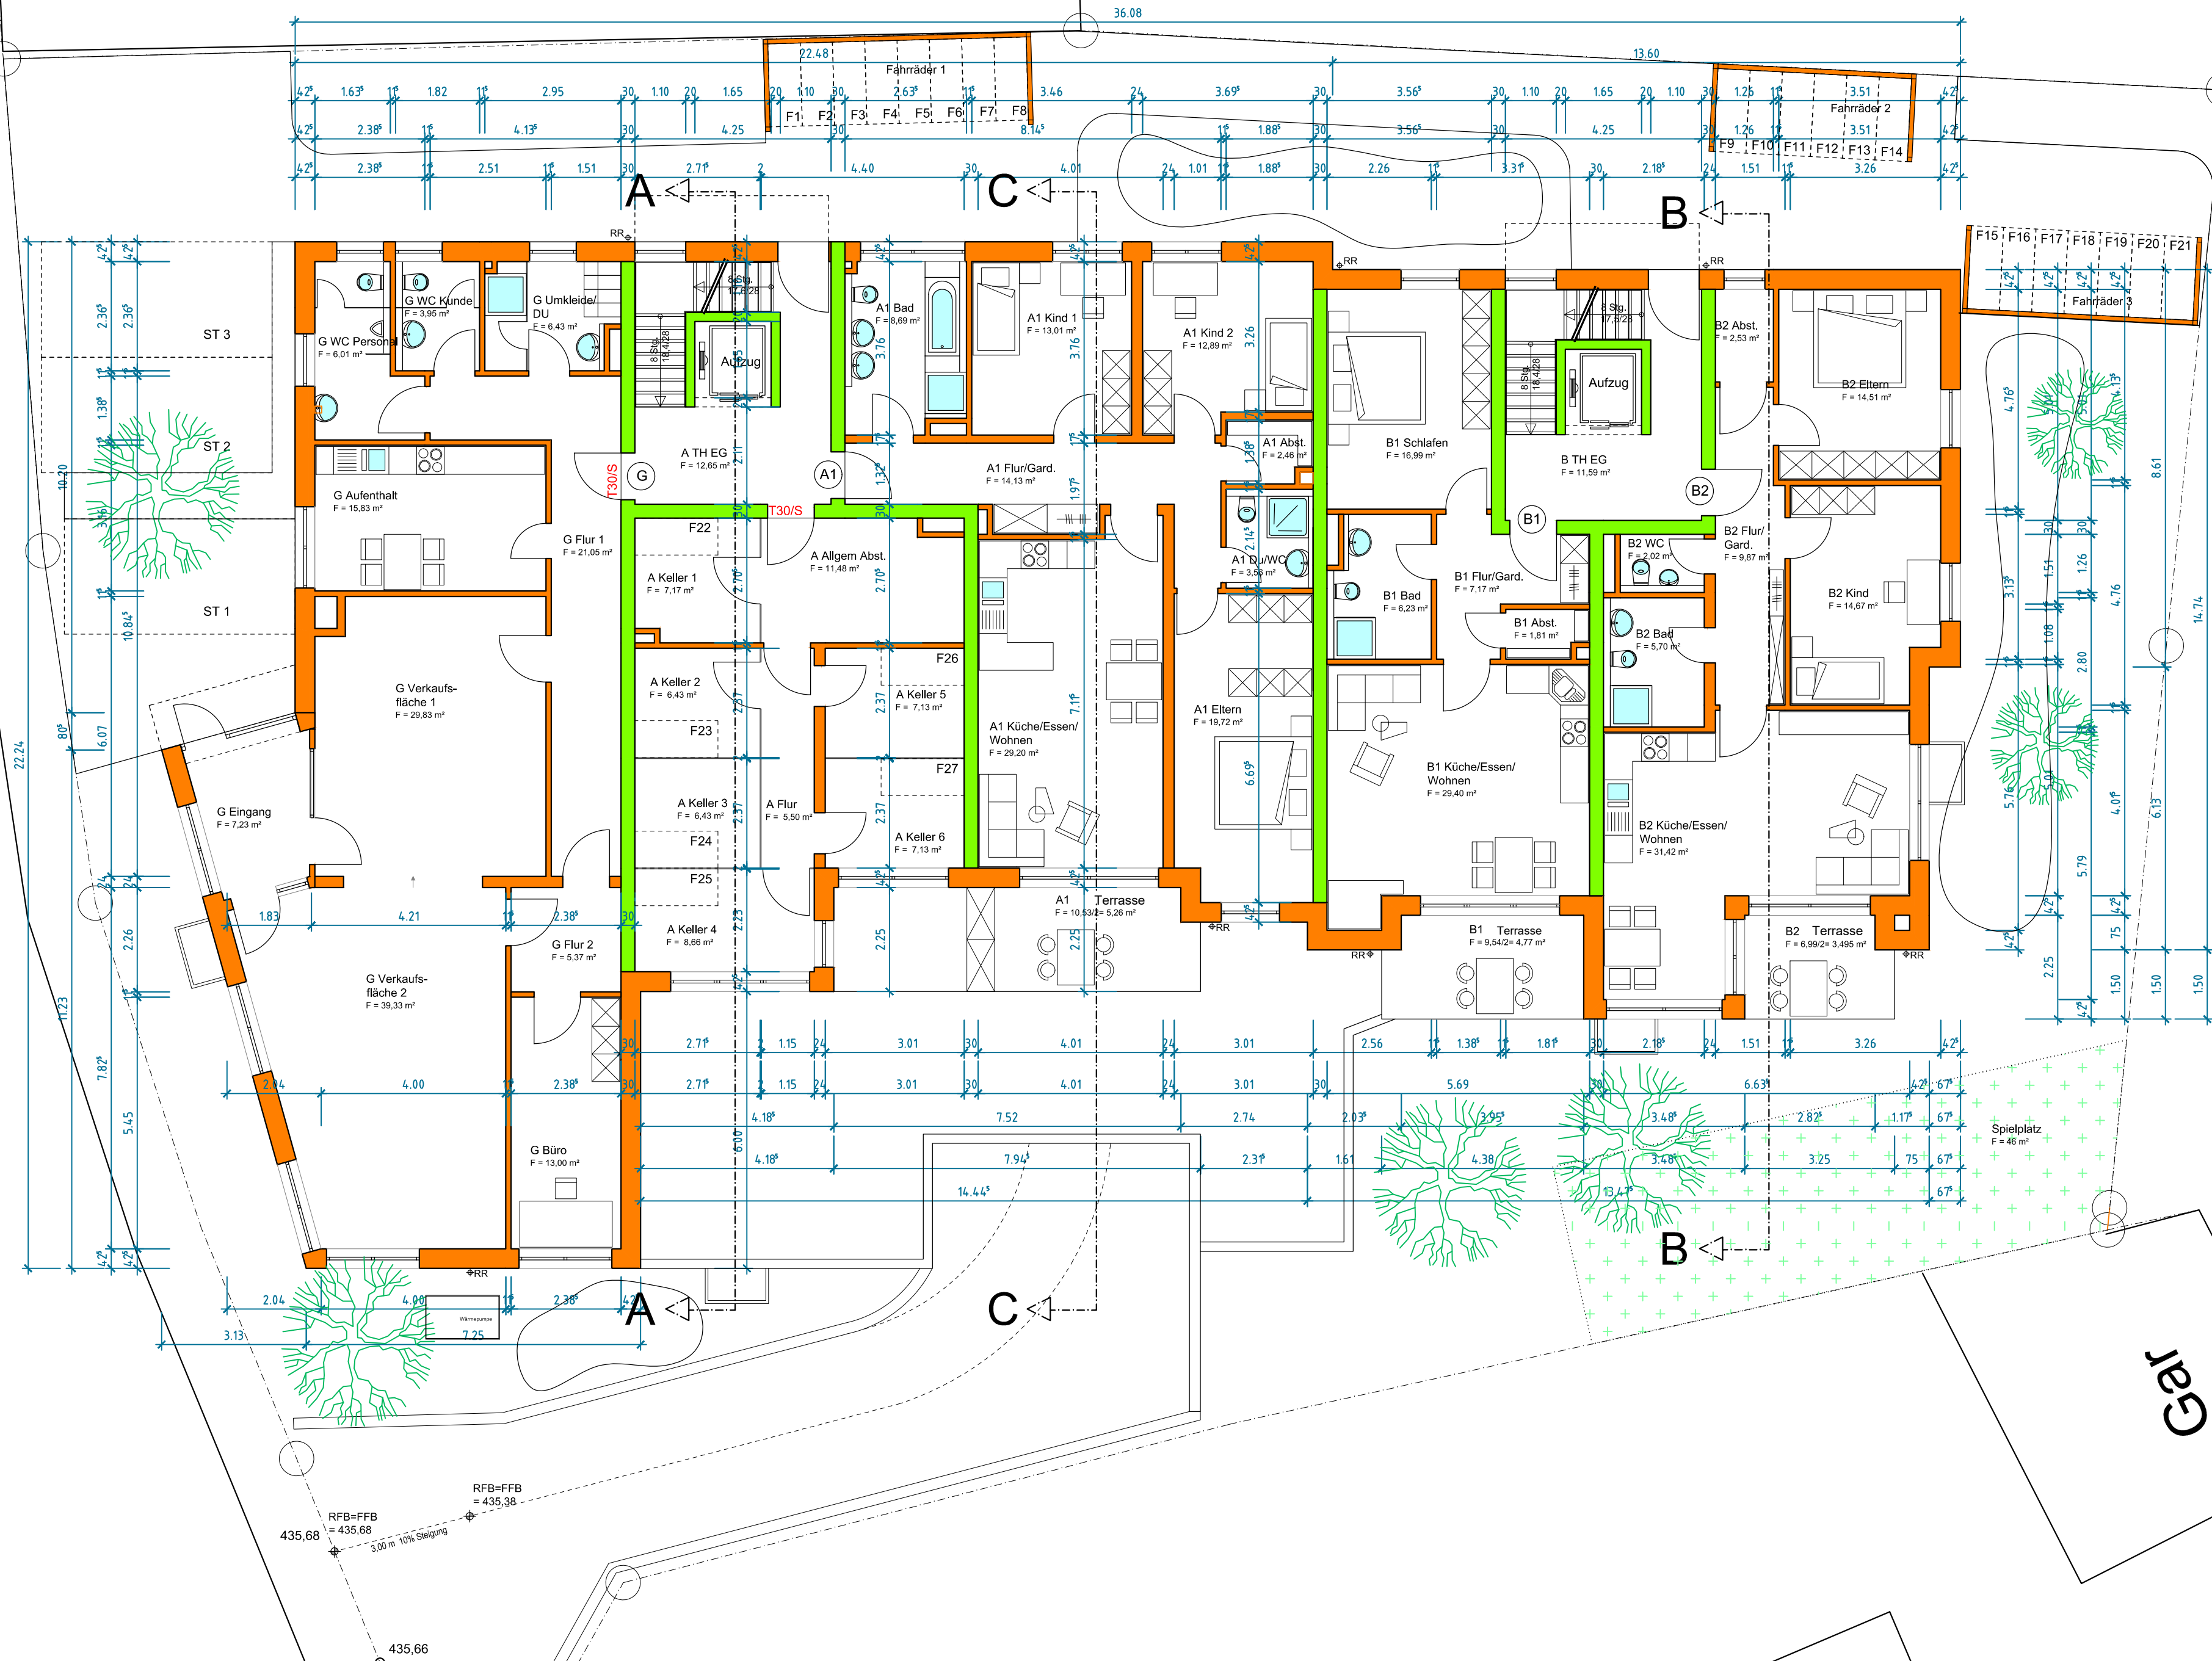

5/2

Whs

FD

EG

25.03.2024
Datum

a


TS

Erstellung

Index

Bearb.

Änderung

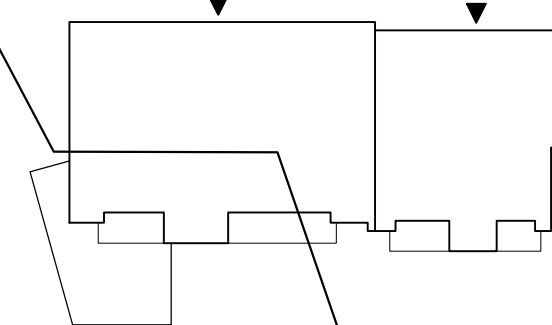

EFH = 436,00
= RFB = +/- 0,00

BAUVORHABEN

ABBRUCH DER BEST. GEBÄUDE UND NEUBAU EINES WOHN- UND
GESCHÄFTSGEBÄUDE MIT TIEFGARAGE AUF FLST.-NR. 832/1,
832 UND 875, 88048 FRIEDRICHSHAFEN-AILINGEN

PLANNHALT

ERDGESCHOSS

PLANSTAND EINGABE

PROJEKT-NR 1653

GEZ.: TS

PLAN-NR BG 02

INDEX

MASSSTAB 1:100

DATUM 25.03.2024

Phase Nr.

a

BAUHERR
RAINER BEGER
FASANENWEG 22
88048 FRIEDRICHSHAFEN-AILINGEN

GENEHMIGUNGSPLANUNG

TANJA SCHEIBITZ
ZIEGELHAUSSTR. 23 - 88097 ERGKIRCH - TEL. 07541/97180

ARCHITEKTUR
SCHEIBITZ