


Forstweg

Hornstraße

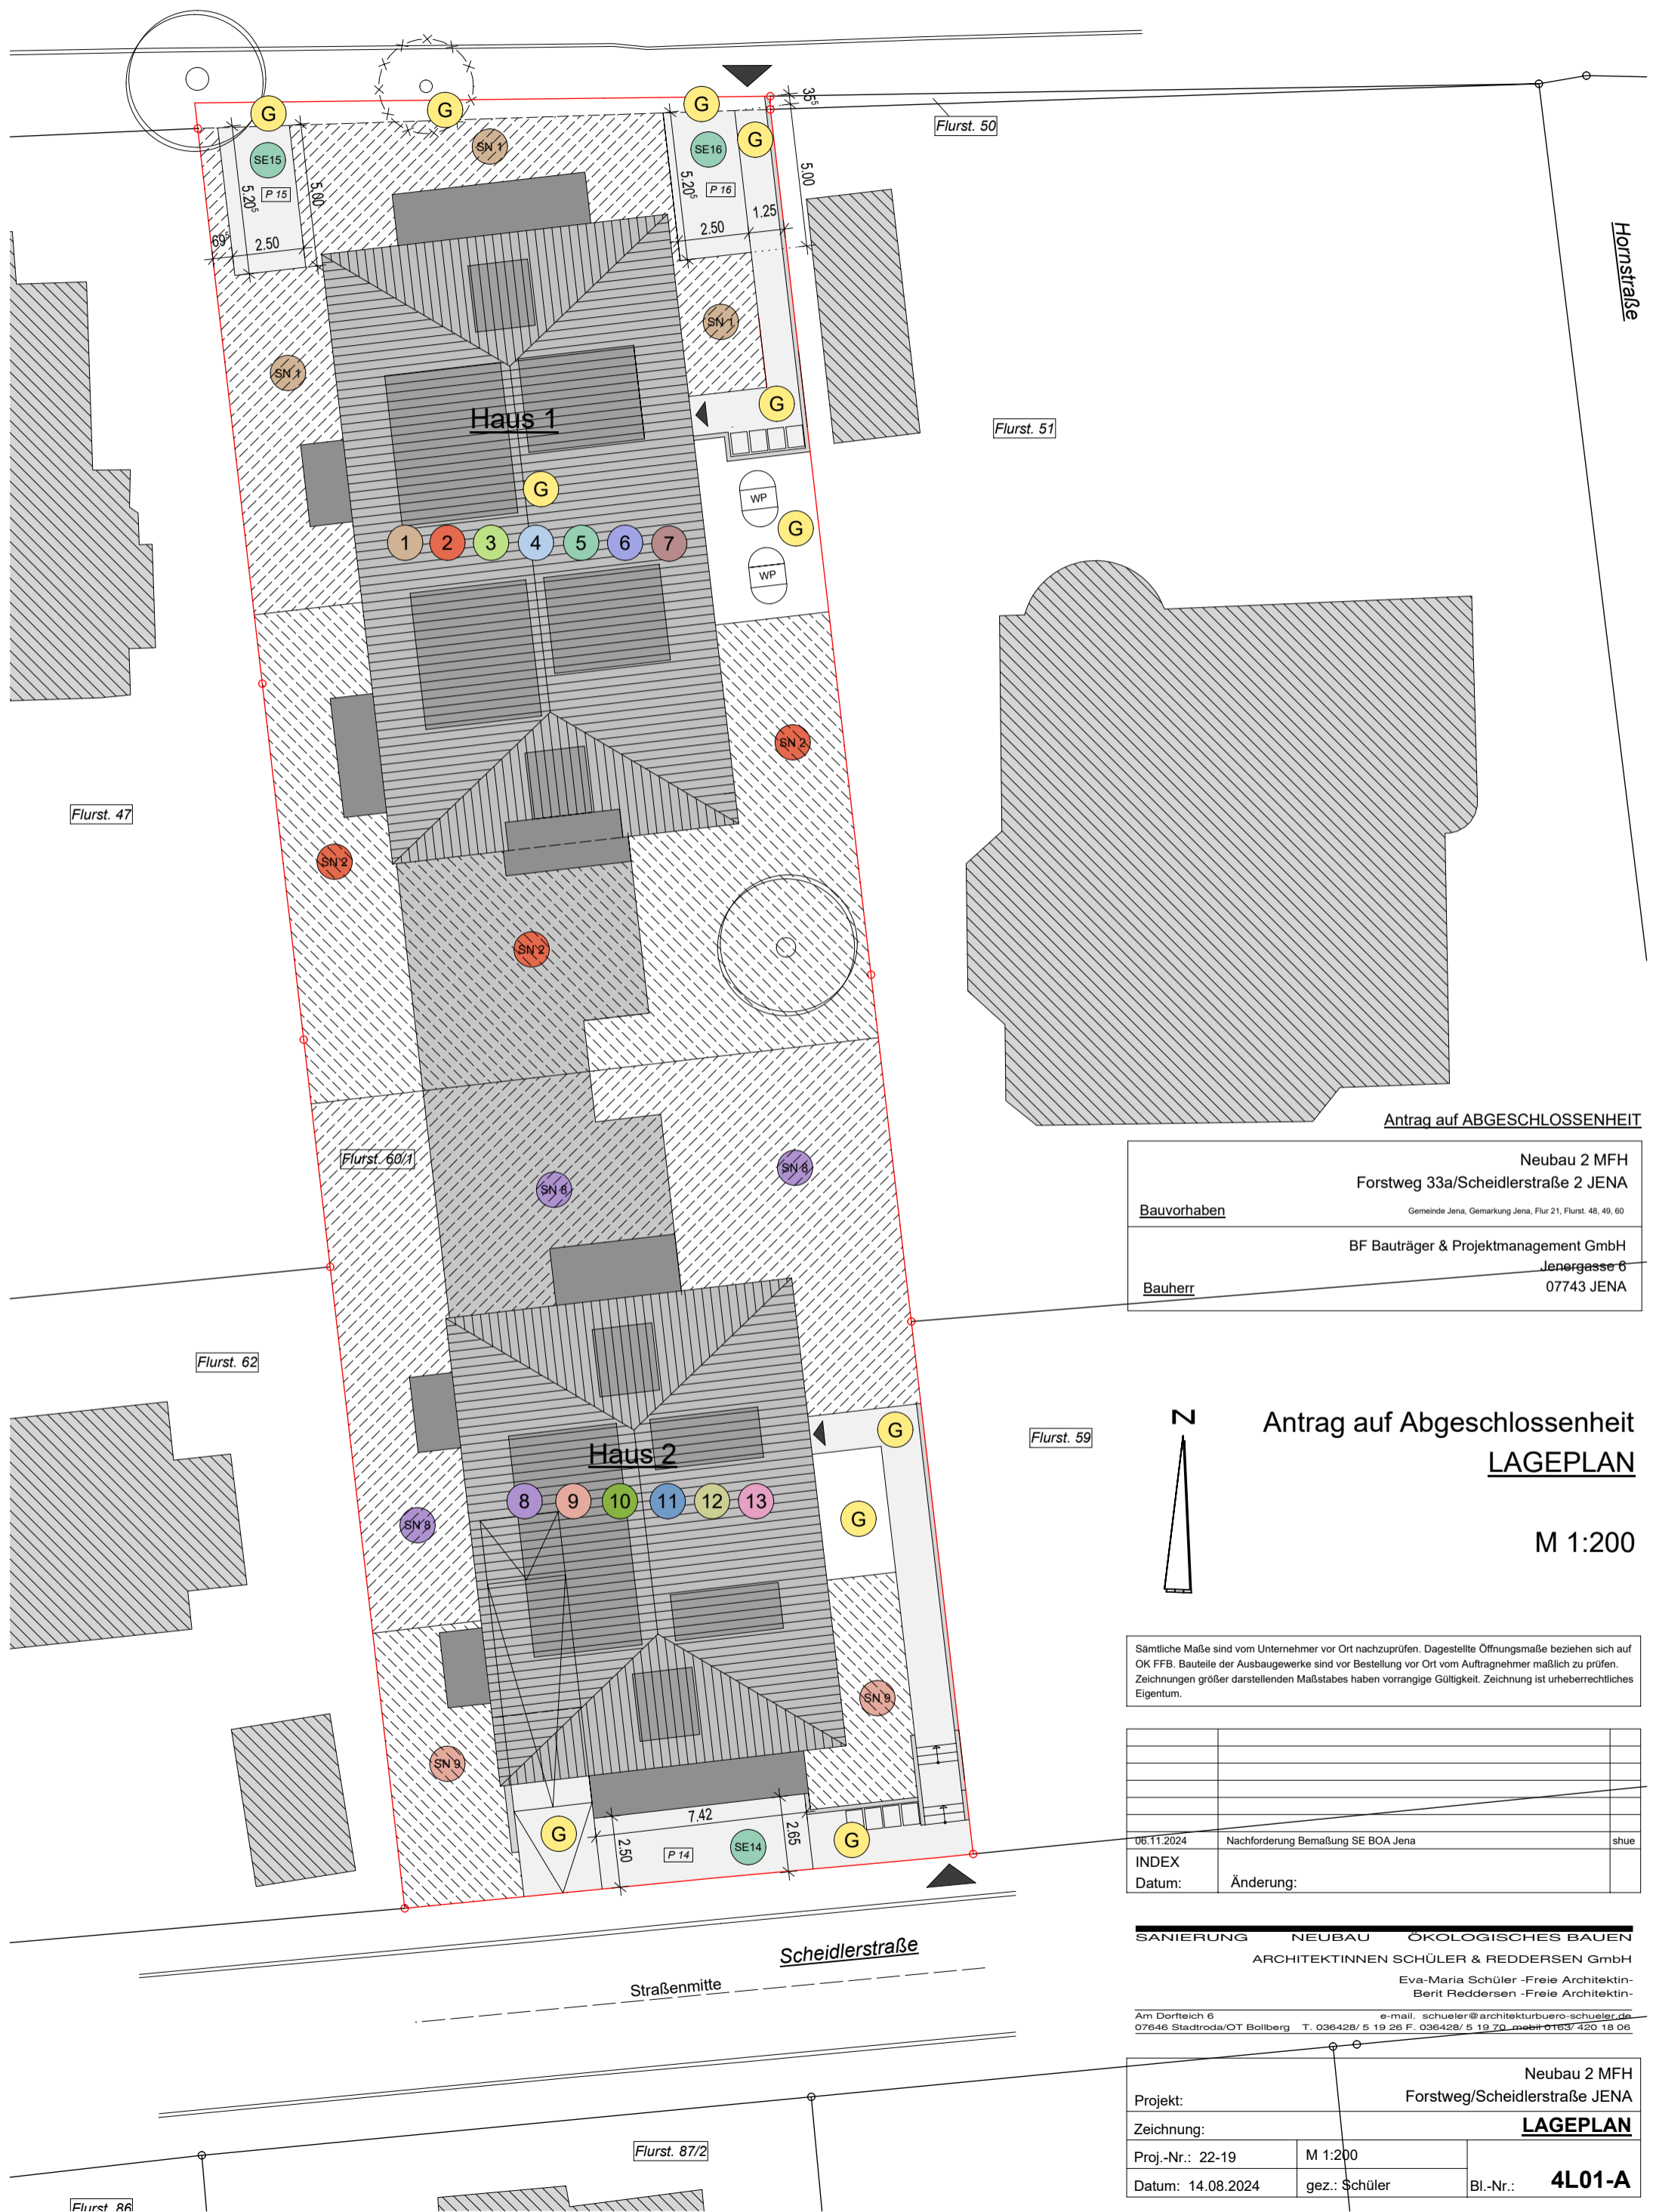

Antrag auf ABGESCHLOSSENHEIT

Neubau 2 MFH Forstweg 33a/Scheidlerstraße 2 JENA <small>Gemeinde Jena, Gemarkung Jena, Flur 21, Flurst. 48, 49, 60</small>	
<b>Bauvorhaben</b>	
<b>Bauherr</b>	BF Bauträger & Projektmanagement GmbH Jenergasse 6 07743 JENA

Antrag auf Abgeschlossenheit  
**LAGEPLAN**

M 1:200



Sämtliche Maße sind vom Unternehmer vor Ort nachzuprüfen. Dargestellte Öffnungsmaße beziehen sich auf OK FFB. Bauteile der Ausbaugewerke sind vor Bestellung vor Ort vom Auftragnehmer maßlich zu prüfen. Zeichnungen größer darstellenden Maßstabes haben vorrangige Gültigkeit. Zeichnung ist urheberrechtliches Eigentum.

06.11.2024	Nachforderung Bemaßung SE BOA Jena	shue
<b>INDEX</b>		
Datum:	Änderung:	

**SANIERUNG NEUBAU ÖKOLOGISCHES BAUEN**  
 ARCHITEKTINNEN SCHÜLER & REDDERSEN GmbH  
 Eva-Maria Schüler -Freie Architektin-  
 Berit Reddersen -Freie Architektin-  
 Am Dorfteich 6 e-mail: schueler@architekturbuero-schueler.de  
 07646 Stadtroda/OT Bollberg T. 036428/ 5 19 26 F. 036428/ 5 19 70 mobil 0183/ 420 18 06

Neubau 2 MFH Forstweg/Scheidlerstraße JENA	
<b>Projekt:</b>	<b>LAGEPLAN</b>
Proj.-Nr.: 22-19	M 1:200
Datum: 14.08.2024	gez.: Schüler
	Bl.-Nr.: <b>4L01-A</b>