


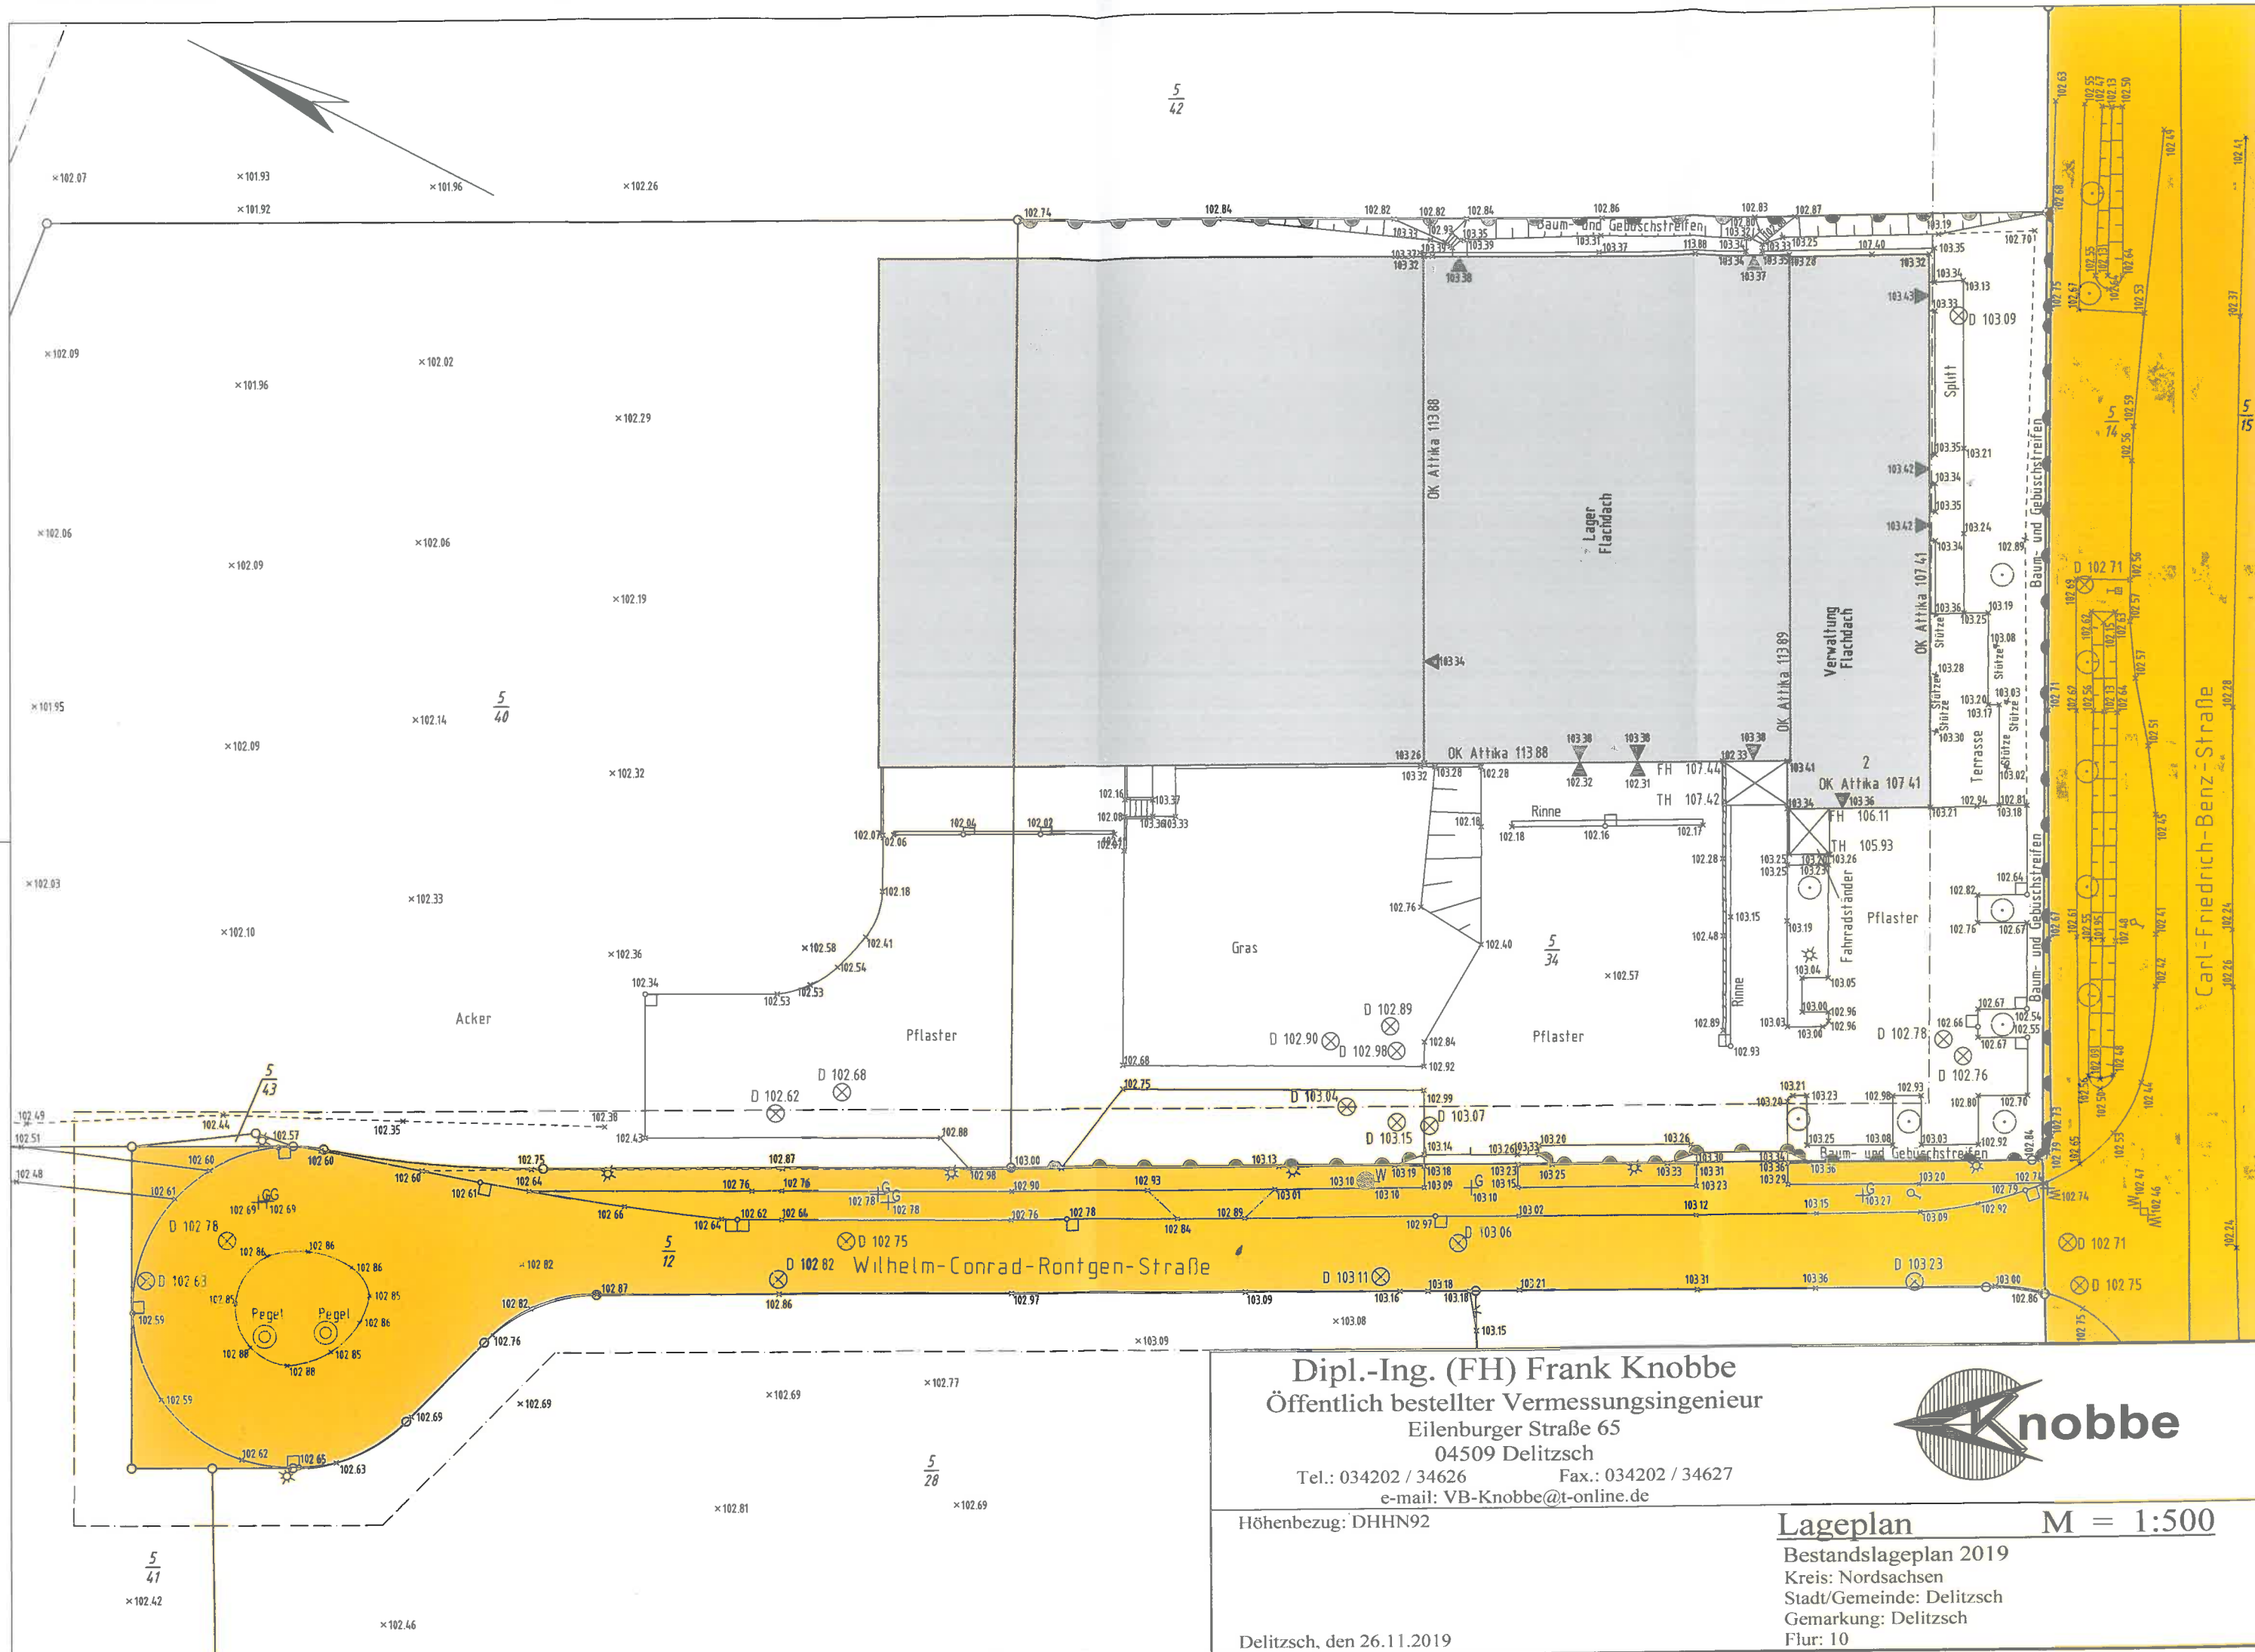

Dipl.-Ing. (FH) Frank Knobbe
Öffentlich bestellter Vermessungsingenieur
Eilenburger Straße 65
04509 Delitzsch
Tel.: 034202 / 34626 Fax.: 034202 / 34627
e-mail: VB-Knobbe@t-online.de



Lageplan M = 1:500
Bestandslageplan 2019
Kreis: Nordsachsen
Stadt/Gemeinde: Delitzsch
Gemarkung: Delitzsch
Flur: 10

Höhenbezug: DHHN92

Delitzsch, den 26.11.2019