


KELLERGESSCHOSS

1. OG 2. OG 4

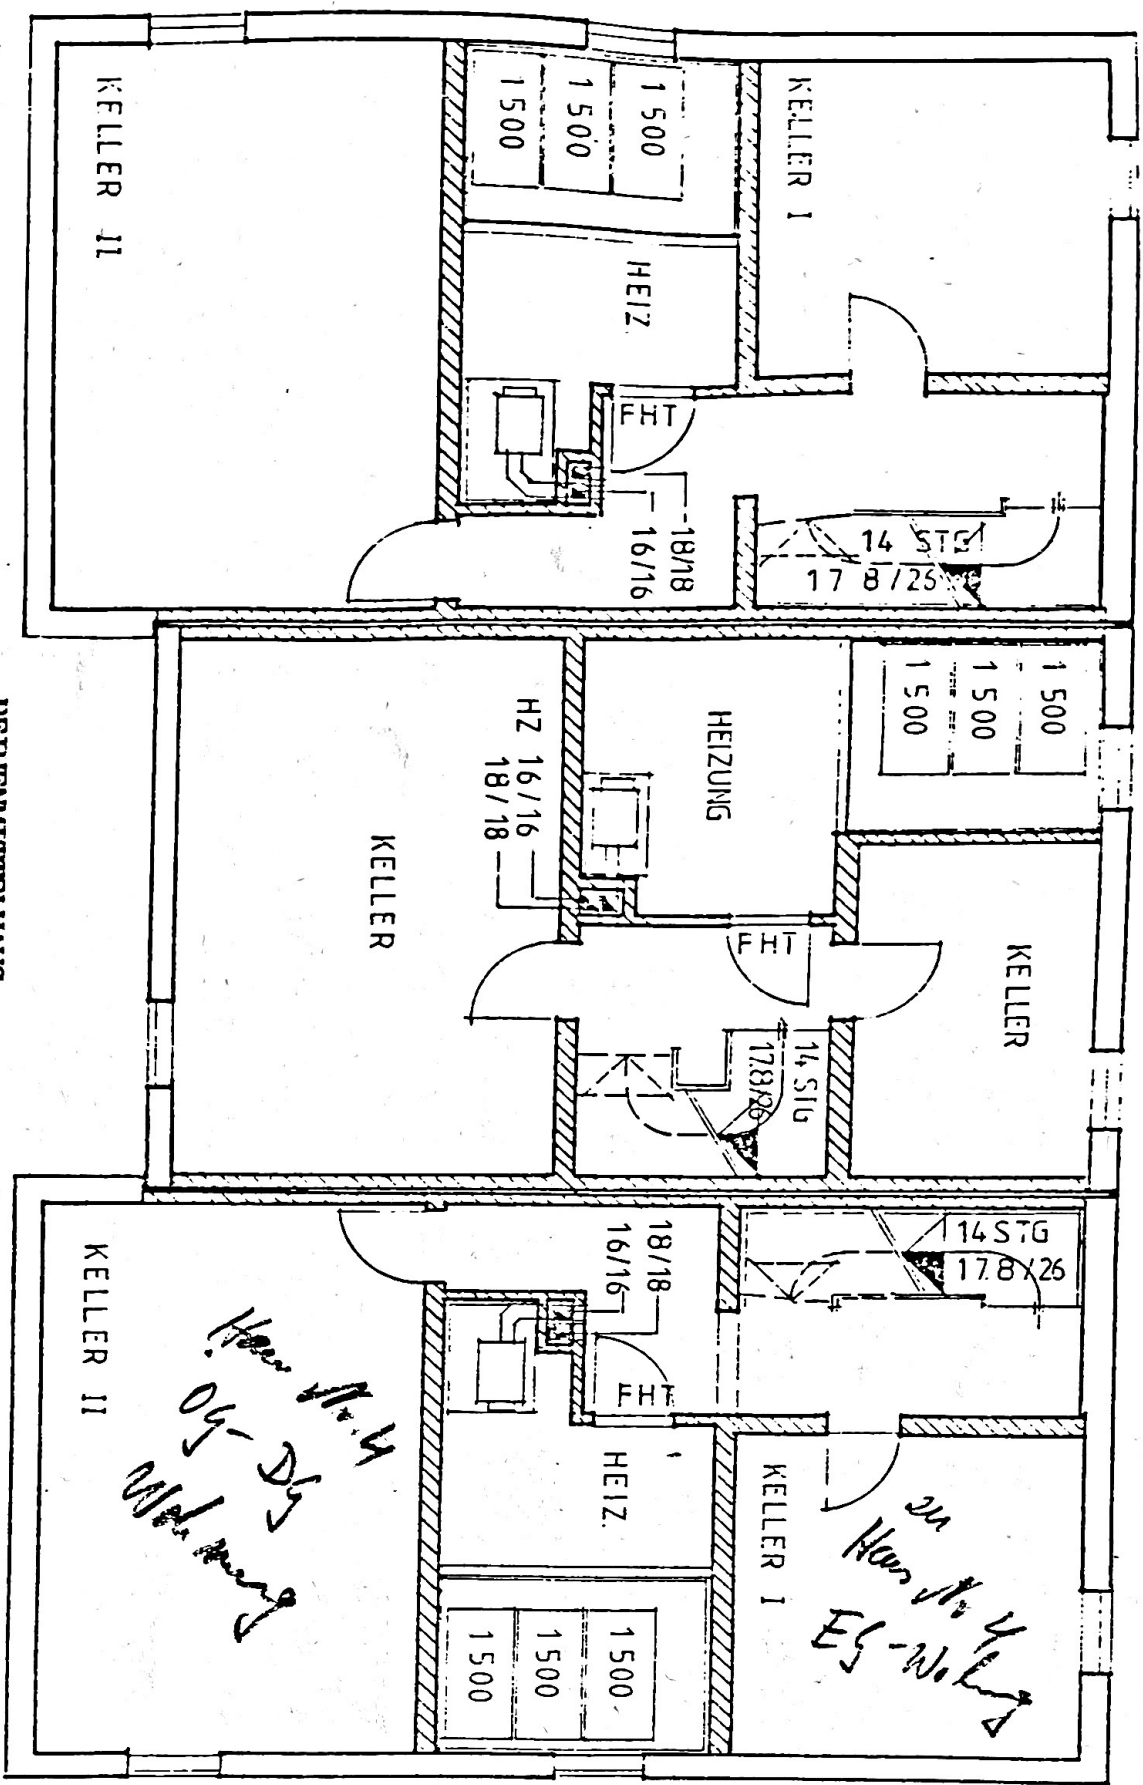

WOHNUNG I u. VII (EG)
WOHNUNG II u. VIII (OG/DG)

REIHENMITTELHAUS


WOHNUNG III u. V (EG)
WOHNUNG IV u. VI (OG/DG)

Handwritten note: 2. OG - DG
Wohnung


OBERGESCHOSS


11.1. 11.1. 11.1.

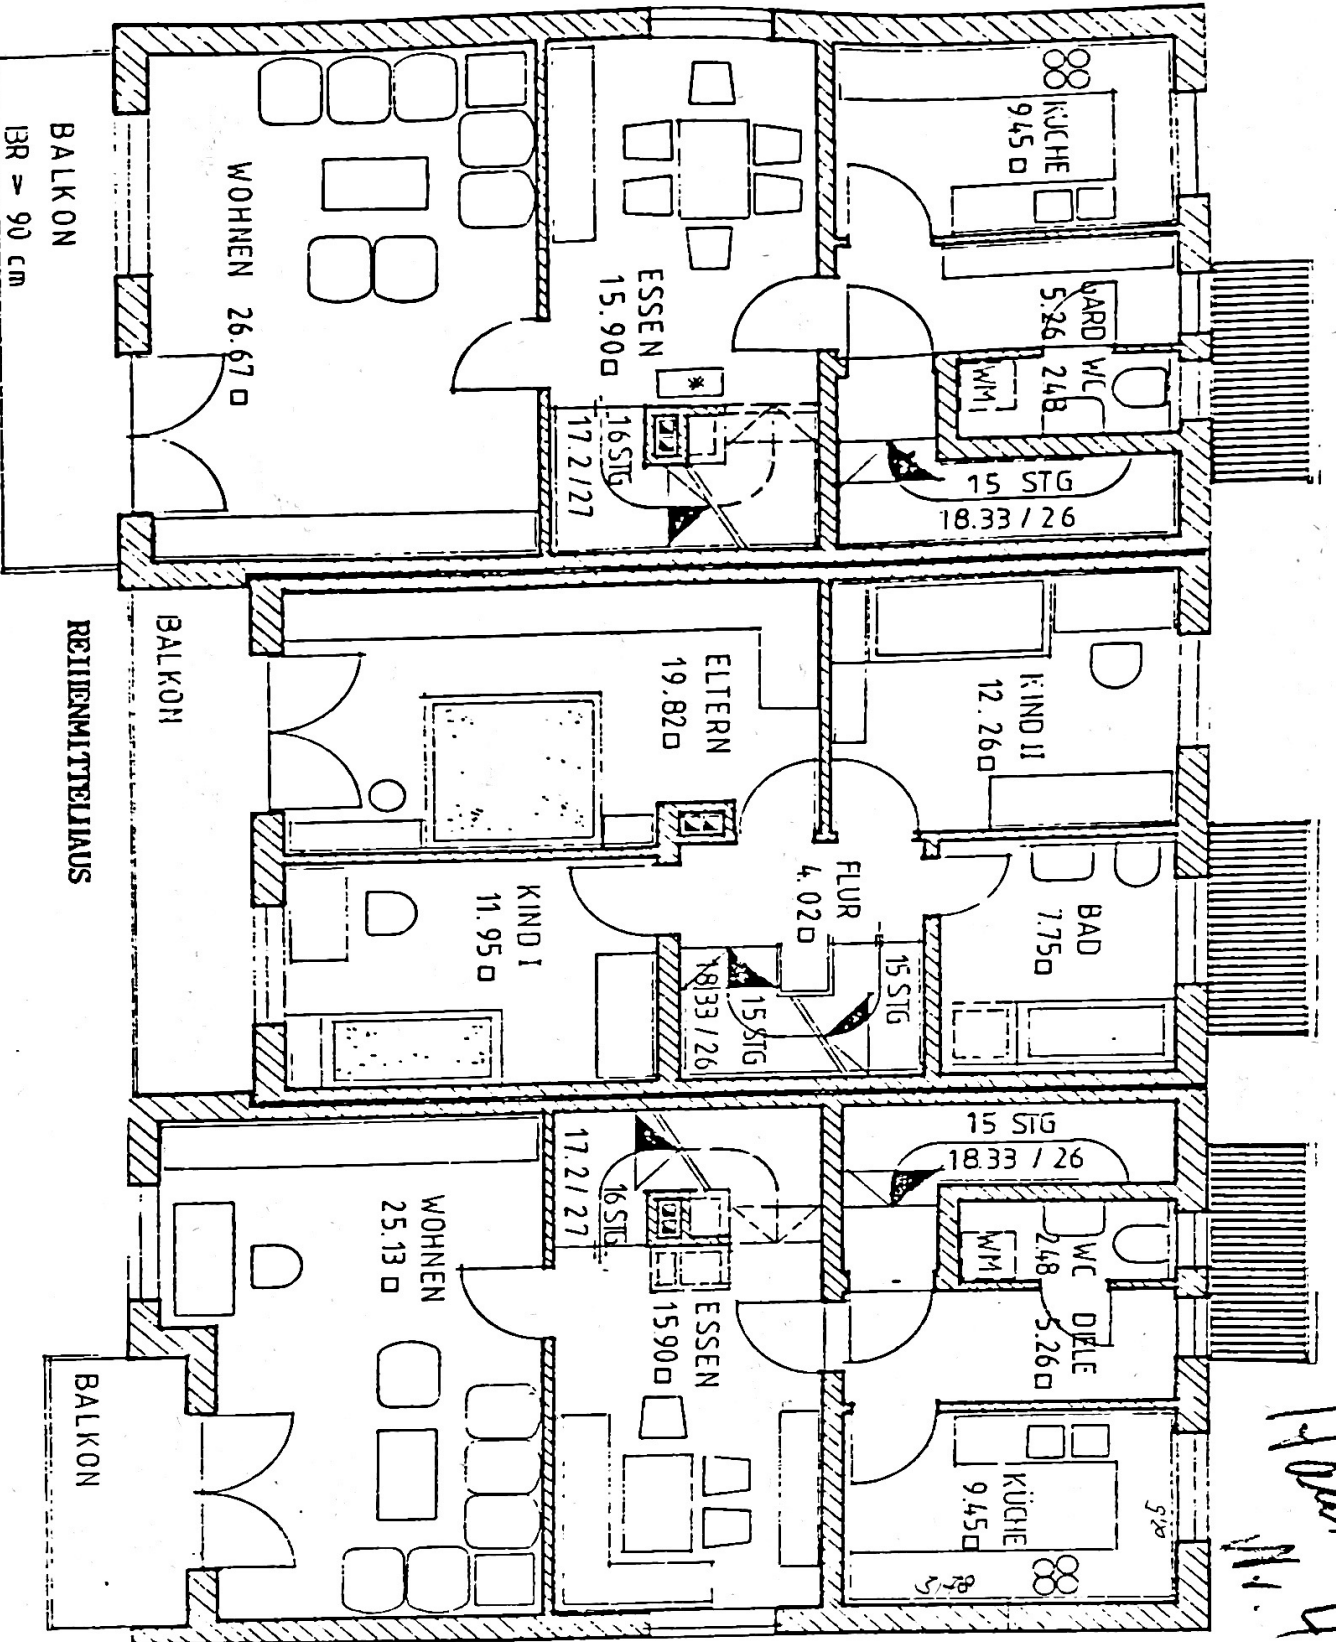

WOHNUNG II u. VIII

WOHNUNG IV u. VI

DACHGESCHOSS

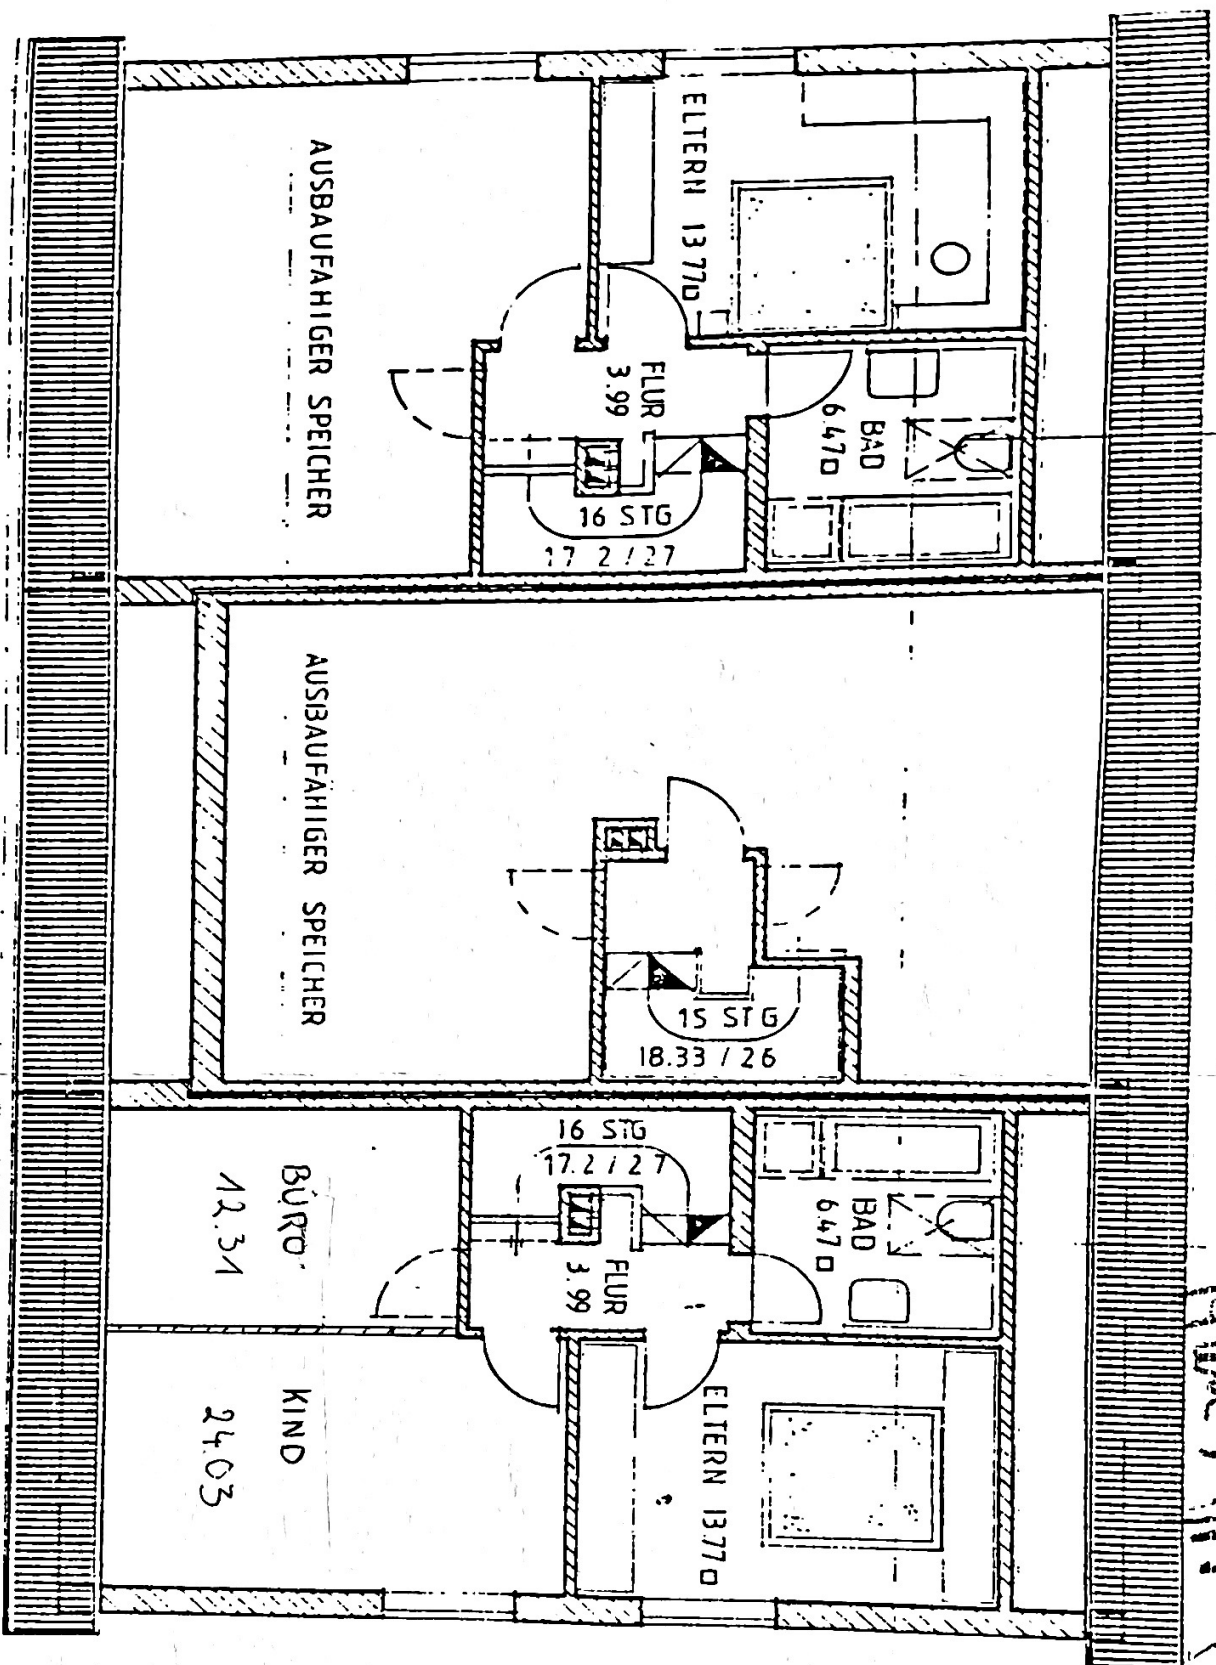

WOHNUNG II u. VIII

REIHENMITTELHAUS

WOHNUNG IV u. VI