LÄNGSSCHNITT SCHNITTFELD 1.
M. 1:50.

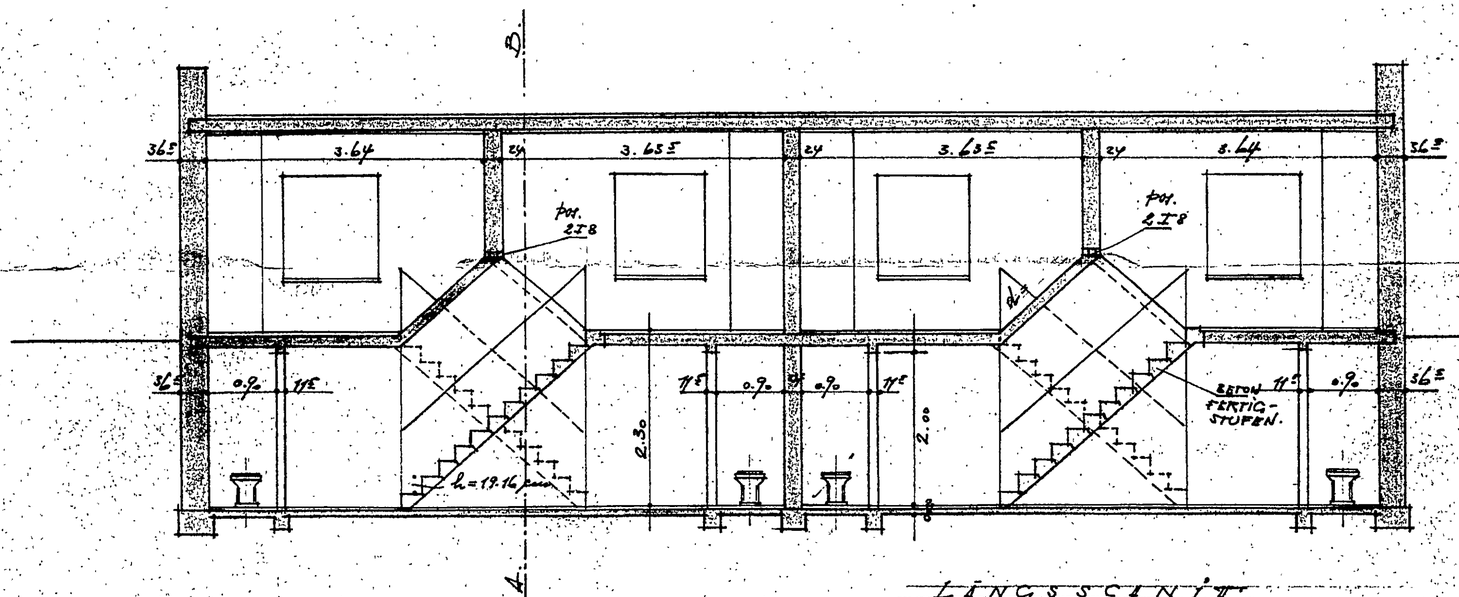

LÄNGSSCHNITT

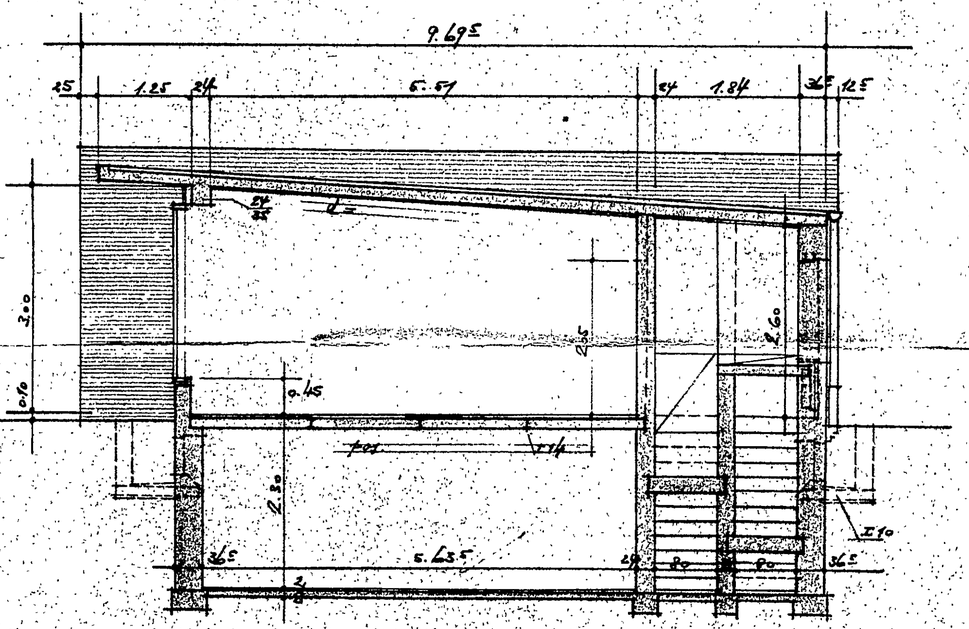

SCHNITT 1-B.

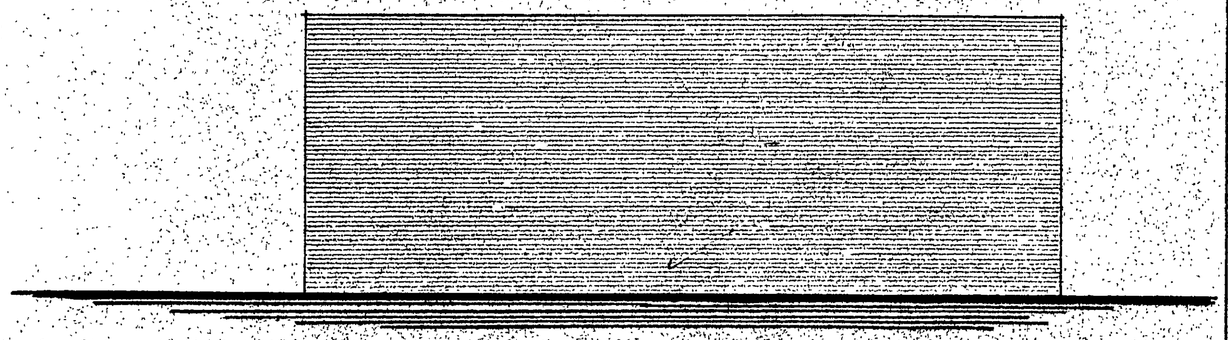

SEITENANSICHT

ARCHITEKT ULRICH DUNCKER
LÜDENSCHEID 2.10.59.

BLATT NR. OK.

4.09.65

WOHNSIEDLUNG
ALTONAER CH. — LORNSENSTR.

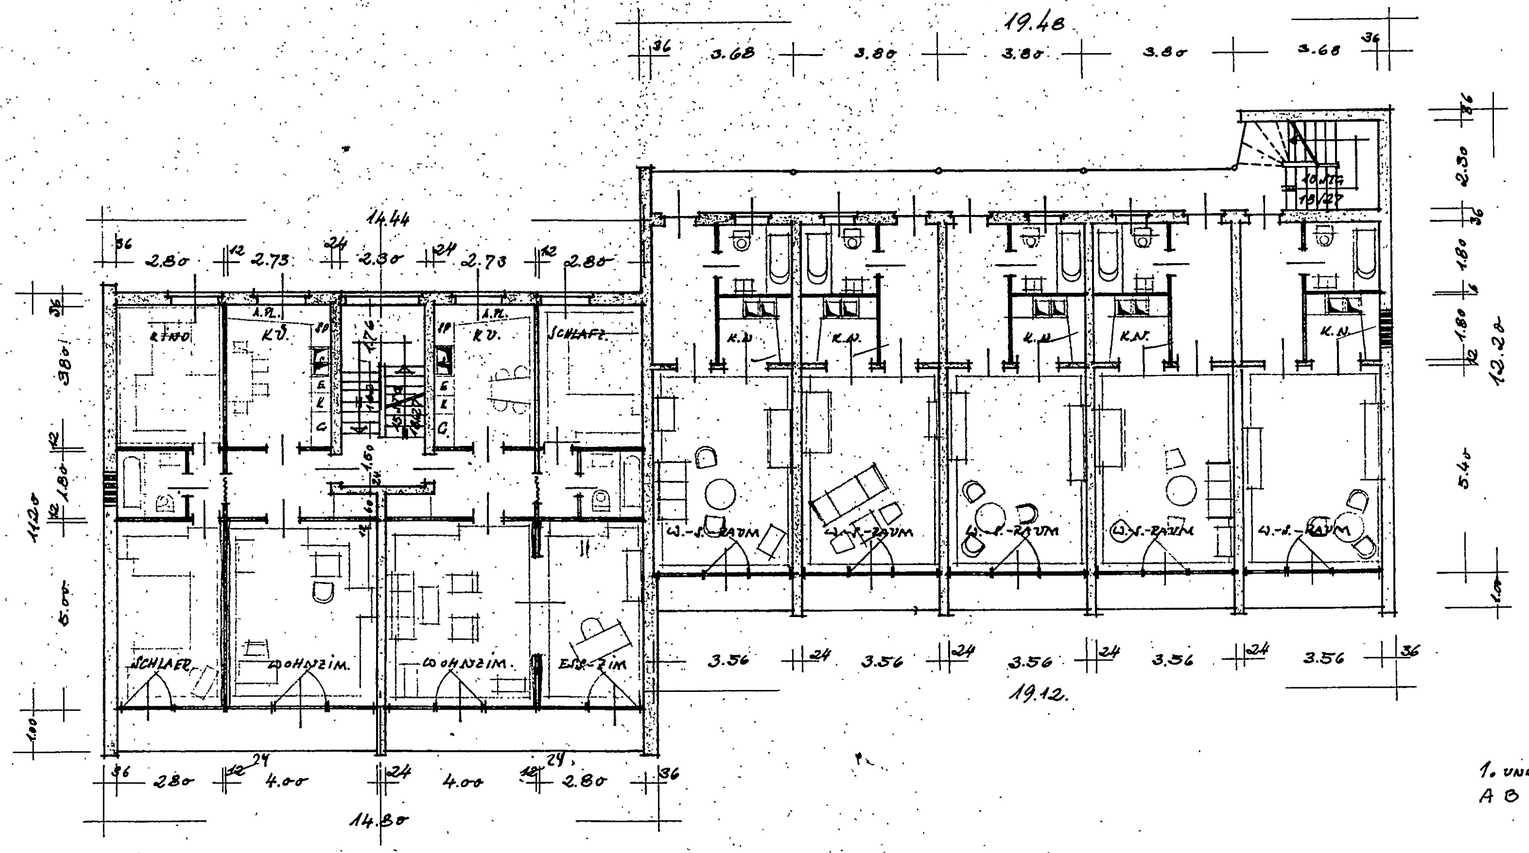

Im übrigen siehe hierzu statische Berechnung und [illegible]

1674/59

22.5.59

Bauaufsichtsbeamter

M 1:35.59

M St. 1 = 100

HAUS 5

HAUS 6

1. UND 2. OBERGESCH.-GRUNDR.
ABSCHN. 1/3 HAUS 5/6.

HAMBURG, 25. 9. 1958

BAUHERR: ARCHITEKT:

WOHNSIEDLUNG
ALTONAER CH. – LORNSENSTR.

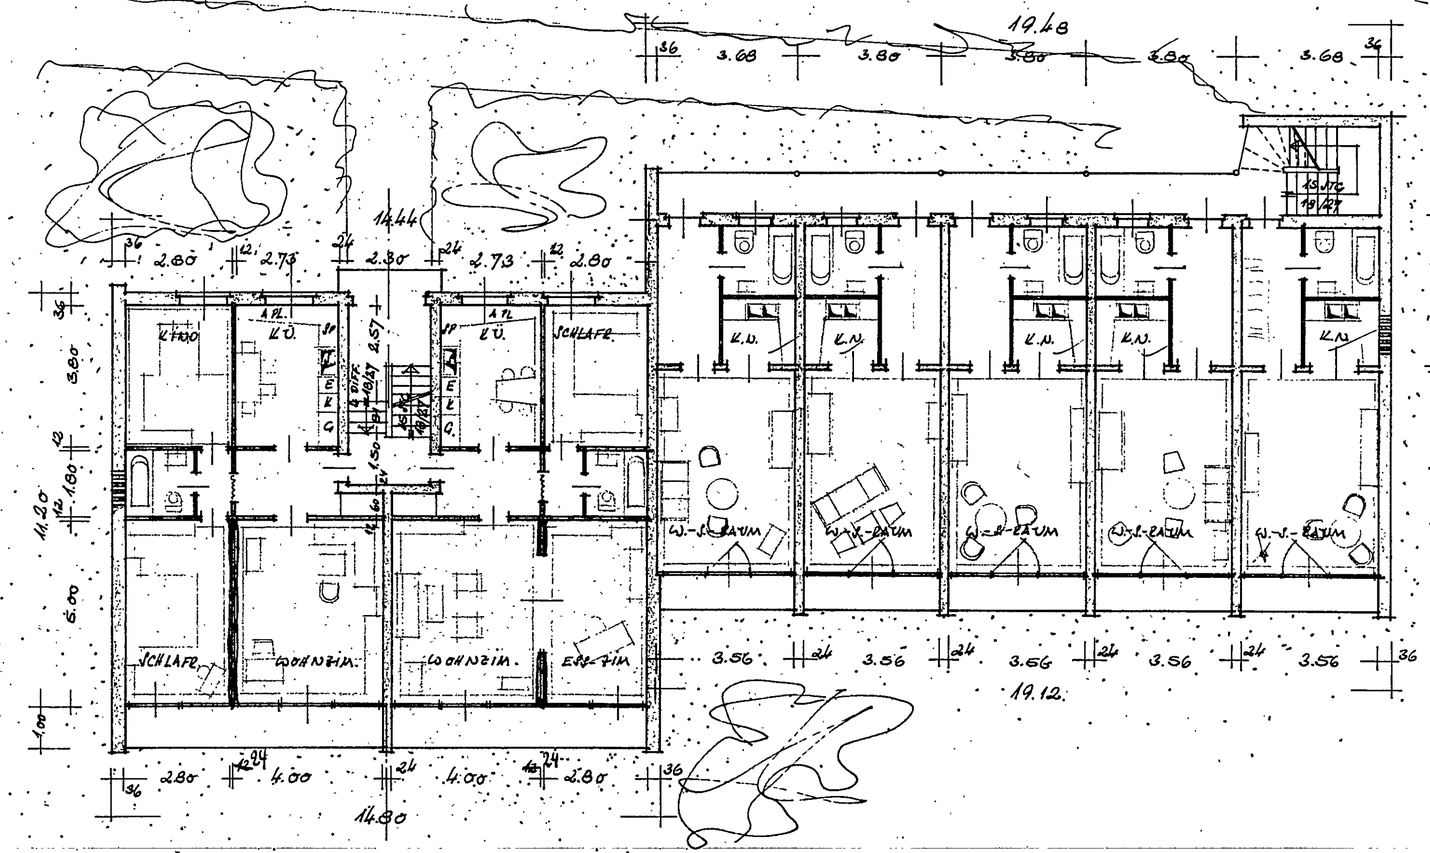

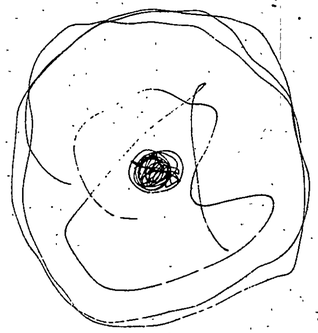

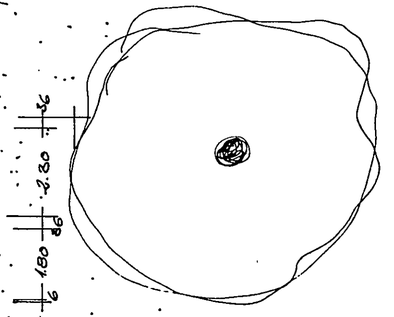

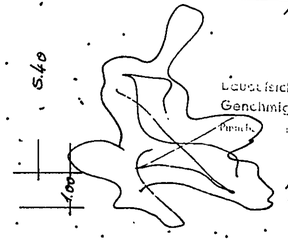

Im übrigen siehe hierzu statische Berechnung und Ausführungszeichnungen

Baustatistik geprüft.
Genehmigt durch Bauantrags-Nr. 1674/49
Prüfg. 12.5.49

M.St. 1 = 100

HAUS 5

HAUS 6

EROGESCH. GRUNDRISS
ABSCHN. 1/3 HAUS 5/6

HAMBURG, 11.9.1958
BAUHERR: ARCHITEKT:

WOHNSIEDLUNG
ALTONAER CH. — LORNSERSTR.

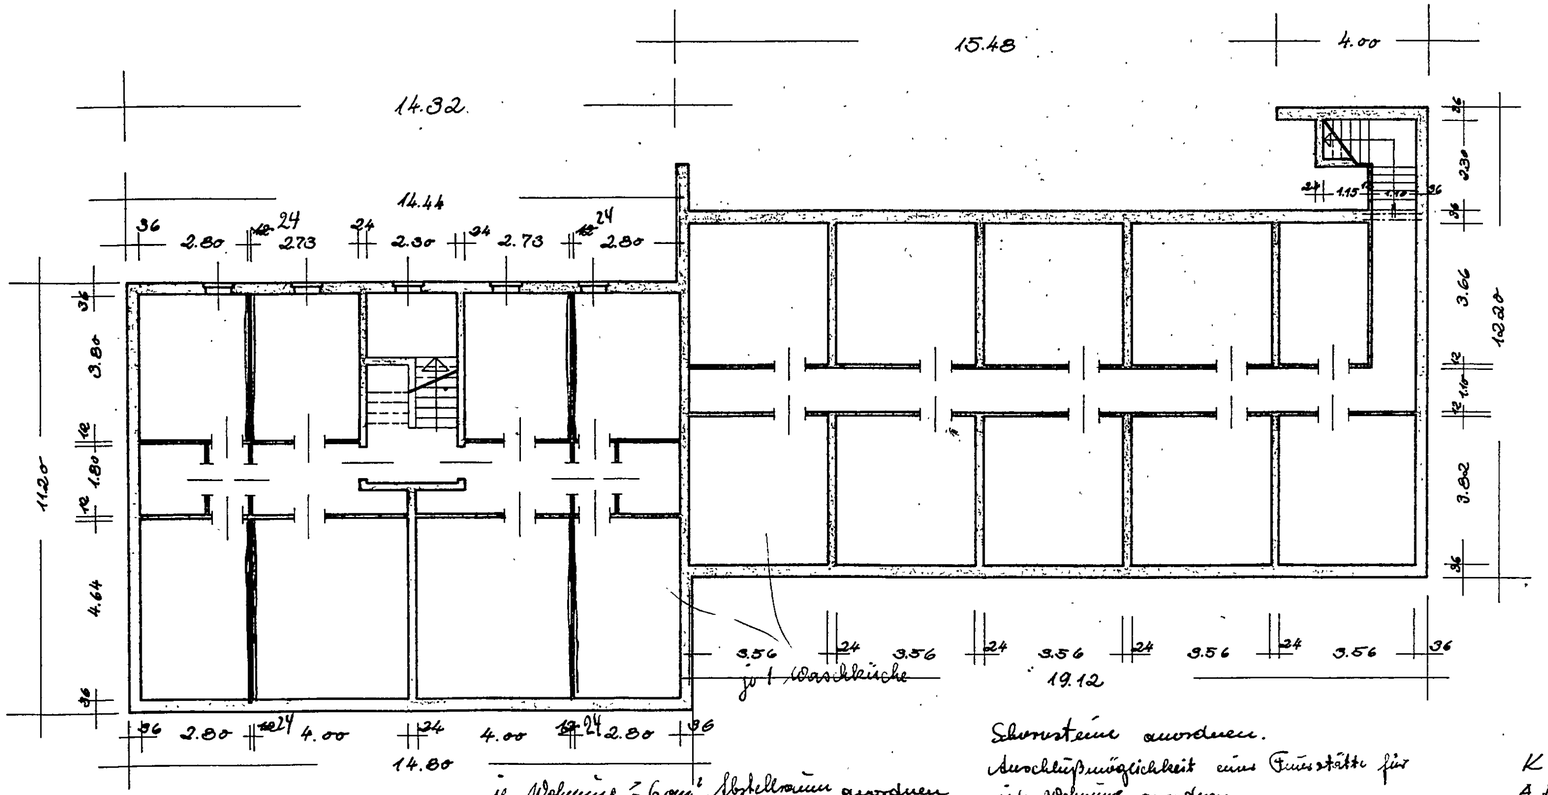

Im übrigen siehe hierzu statische Berechnung und Ausführungszeichnungen

Ist statisch geprüft.
Genehmigt durch Baufreigabe-Nr.: 4624/57
Pinneberg, den 22.5.57
Kreisbauoberinspektor 13.5.57

KELLER - GRUNDRISS
ABSCHN. 1/3 HAUS 5/6

HAMBURG, 11.9.1958
BAUHERR: ARCHITEKT:

MST. 1 = 100

HAUS 5

HAUS 6

WOHNSIEDLUNG
ALTONAER CH. — LORNSERSTR.

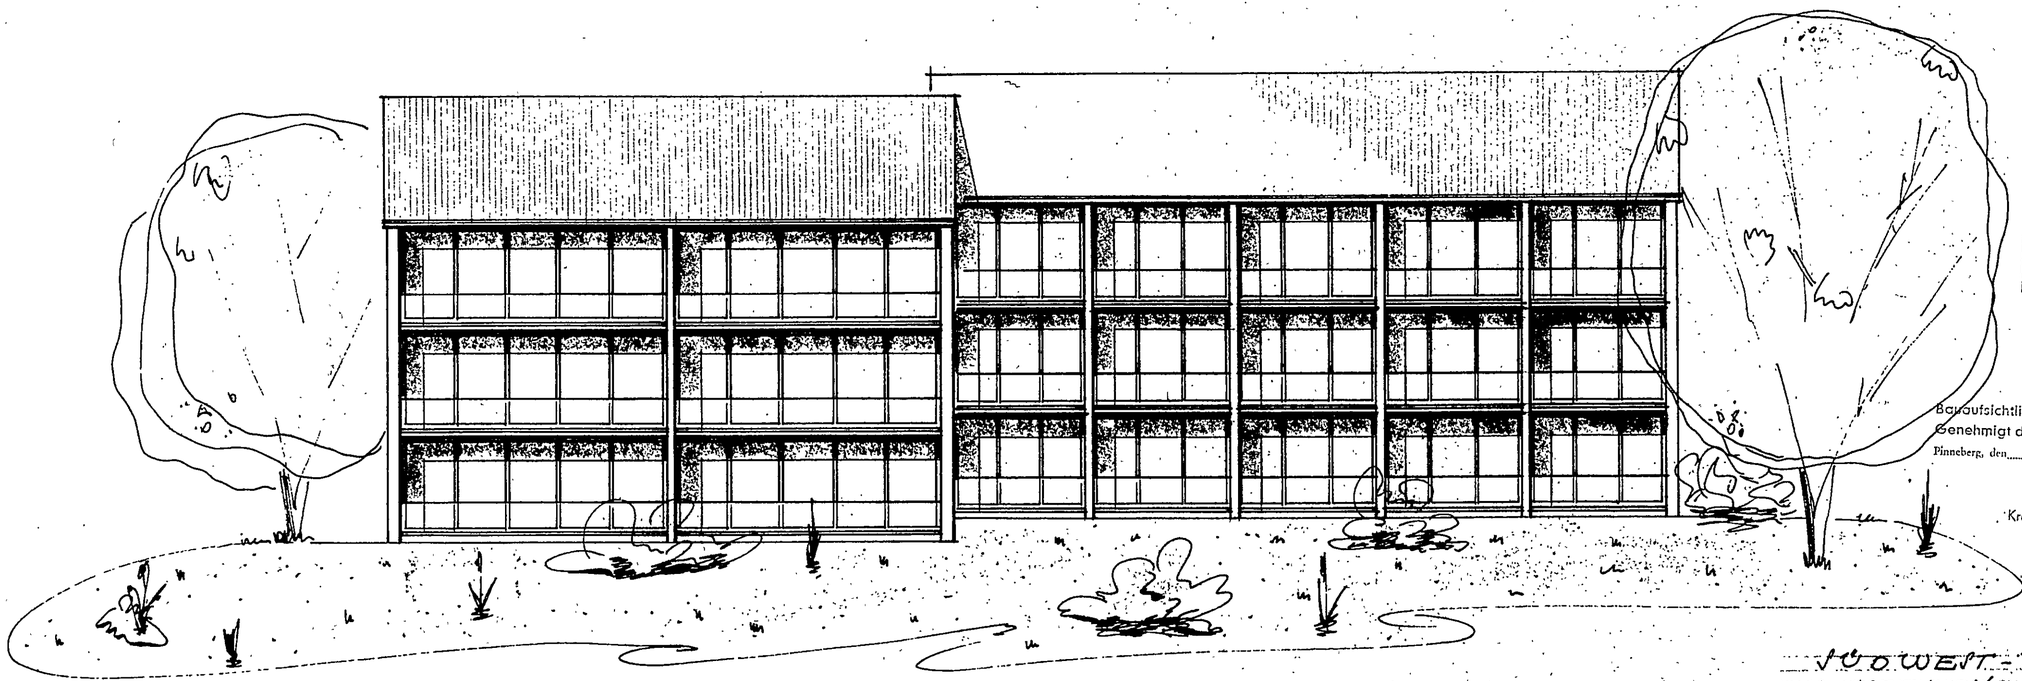

Im übrigen siehe hierzu statische Berechnung und Ausführungszeichnungen

Bauaufsichtlich geprüft.
Genehmigt durch Baufreigabe-Nr. 162/59
Pinneberg, den 27.5.59
Kreisbauoberinspektor
13.5.59

SÜDWEST-ANSICHT
ABSCHN. 1/3 HAUS 5/6

HAMBURG, 19.9.1958
BAUHERR: ARCHITEKT:

MST. 1 = 100

HAUS 5

HAUS 6

WOHNSIEDLUNG
ALTONAER CH. — LORNSERSTR.

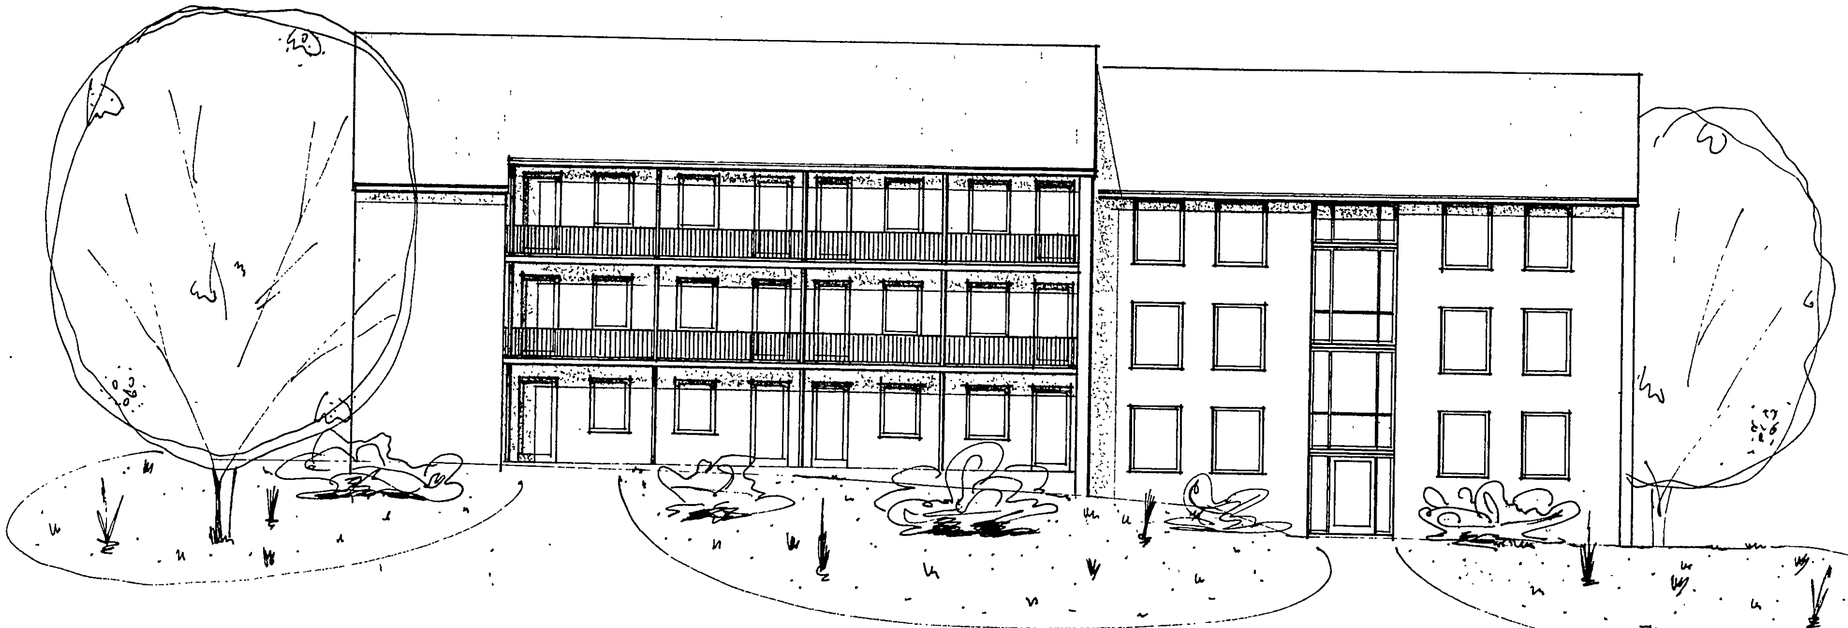

Genehmigt gemäß Bauordnung 1674/59
Hamburg, den 27.5.59
Baupolizeiamt
Bauinspektion H 12.5.59

NORDOST-ANSICHT
ABSCHN. 1/3 HAUS 6/6

M ST. 1=100

HAUS 6

HAUS 5

HAMBURG, 16.9.1958
BAUHERR: ARCHITEKT:

WOHNSIEDLUNG ALTONAER CHAUSSEE — LORUSENSTRASSE

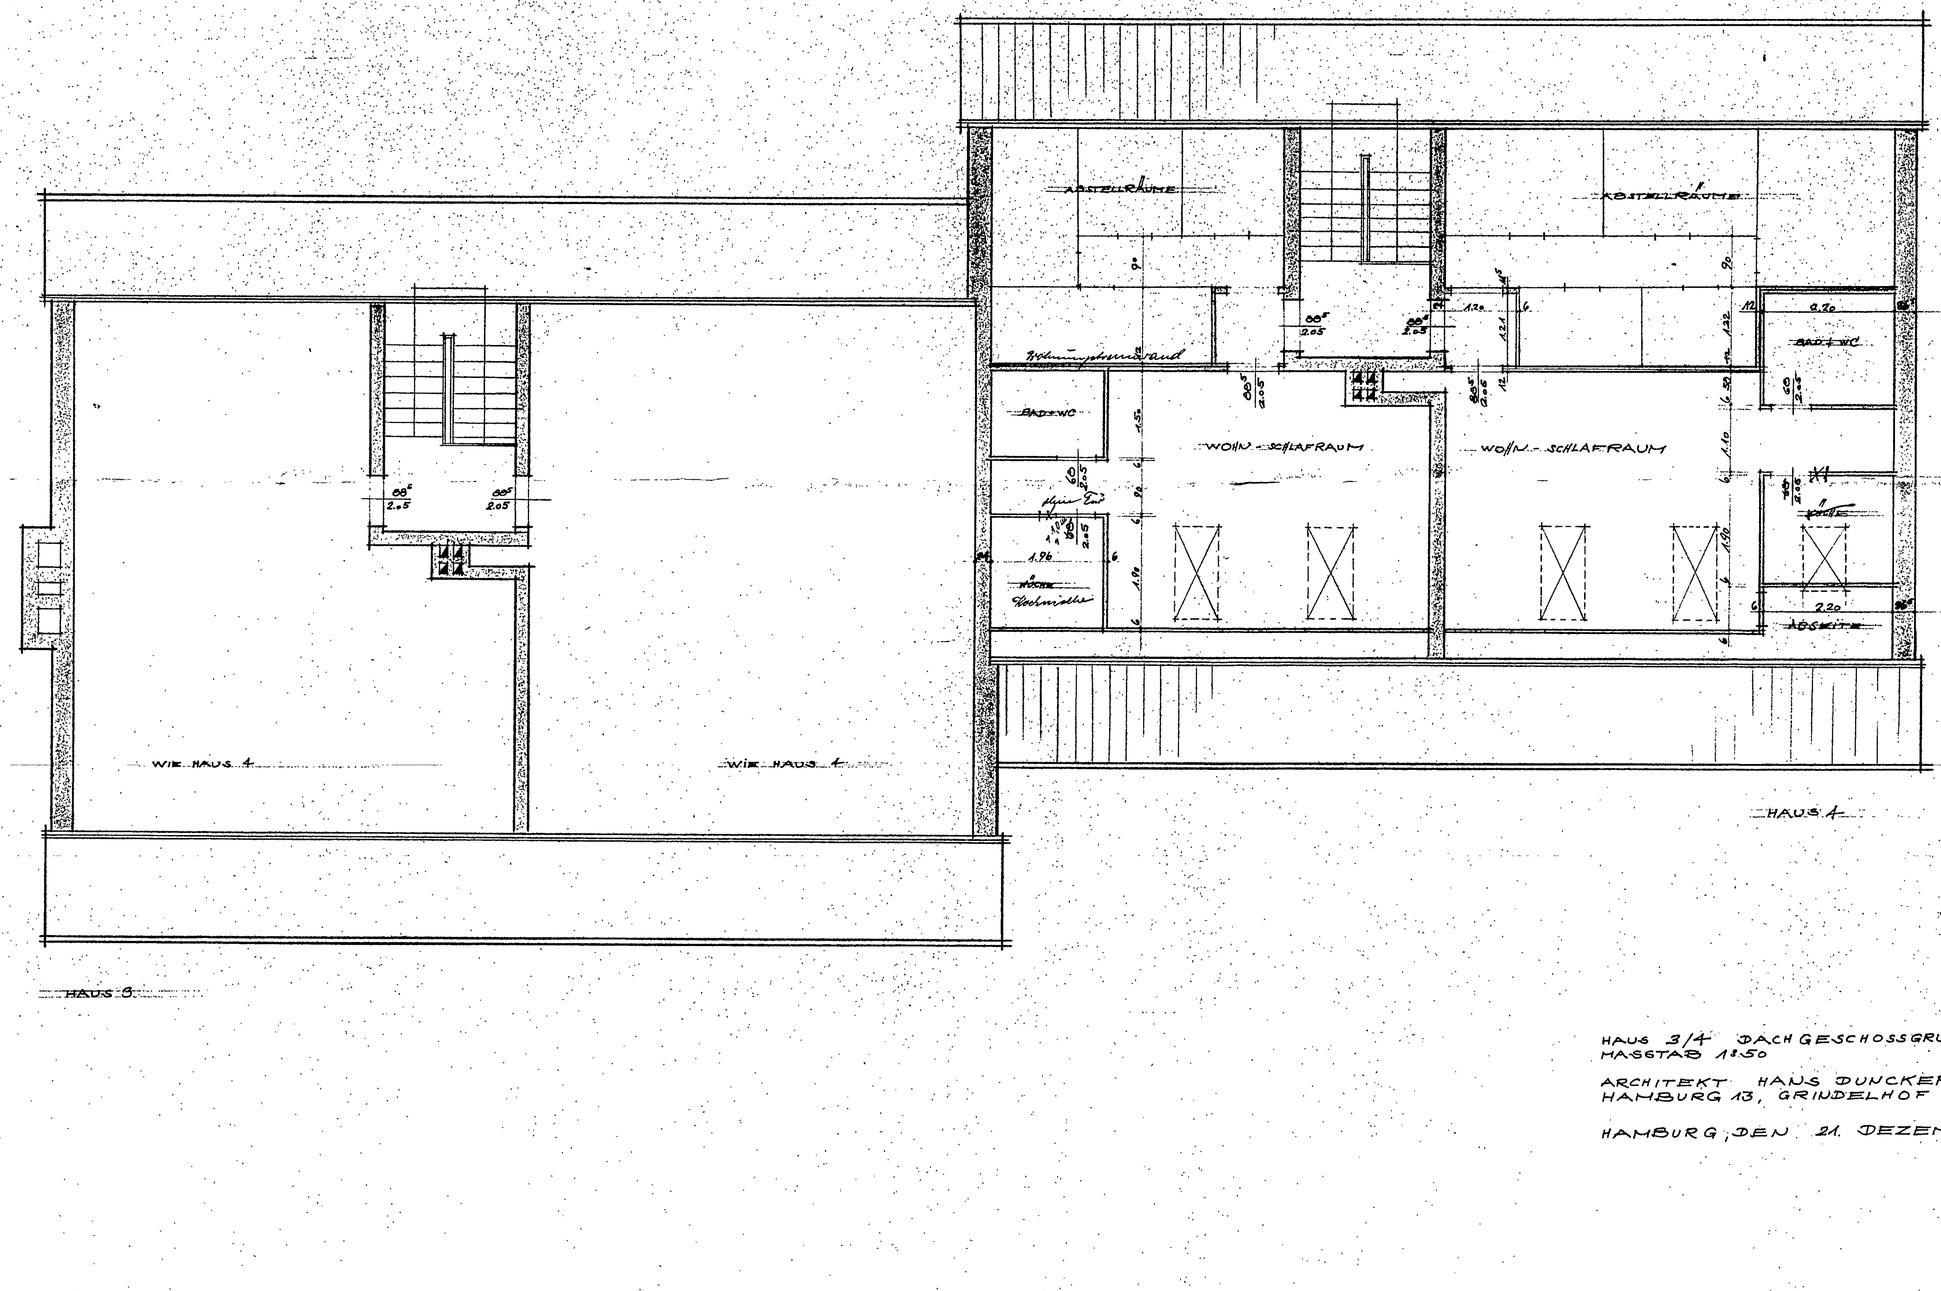

Ausnahmsweise genehmigt durch baupolizeiliche Verfügung vom 28.7.61 — 2668/60

HAUS 3/4 DACHGESCHOSSGRUNDRISS
MASSTAB 1:50

ARCHITEKT HANS DUNCKER
HAMBURG 13, GRINDELHOF 50

HAMBURG, DEN 21. DEZEMBER 1959

WOHNSIEDLUNG
ALTONAER CH. — LORNSER STR.

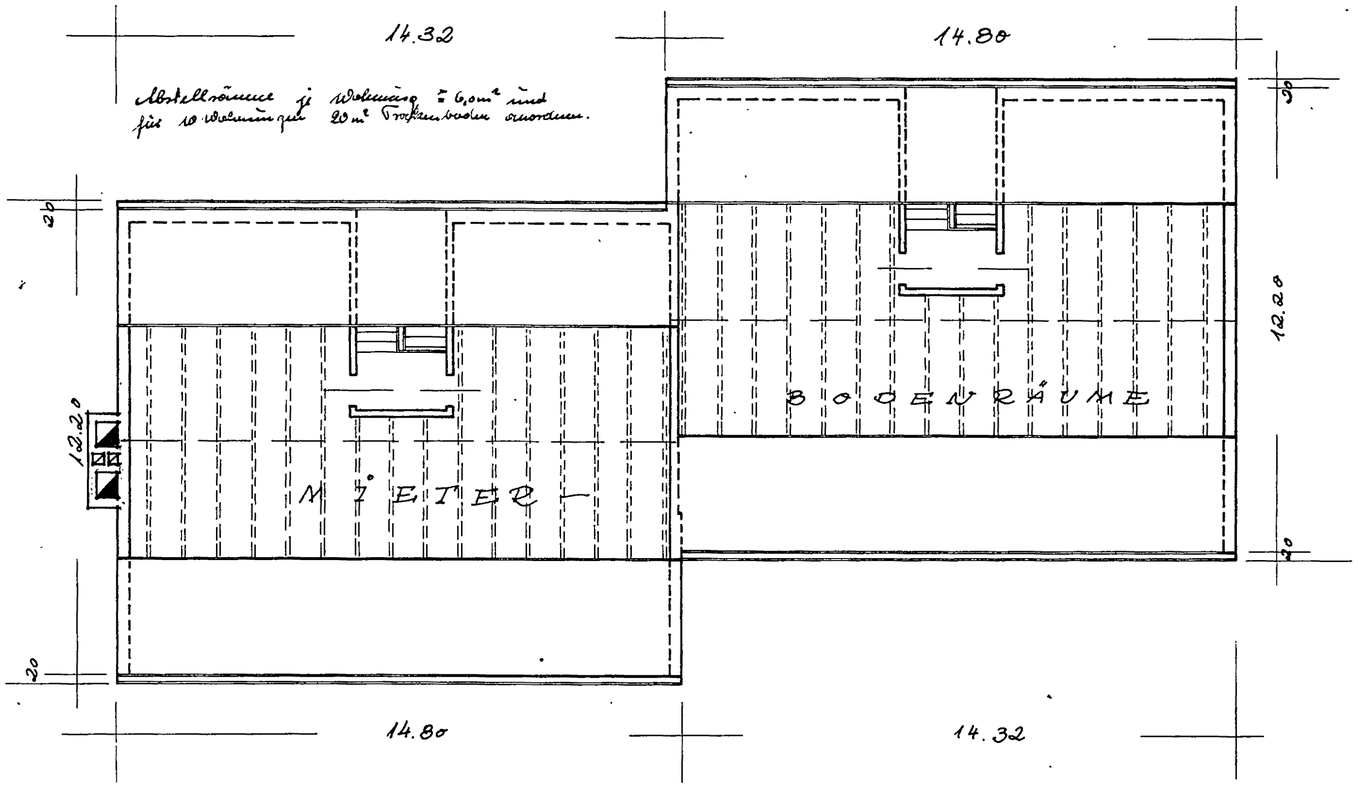

Im übrigen siehe hierzu statische Berechnung und Ausführungszeichnungen

Genehmigt durch Baufreigabe-Nr. 1624/59
Pinneberg, den 22.5.59
Kreisbauamt
135.59

DACHGESCH.-GRUNDRISS
ABSCHN. 1/2 HAUS 3/4

HAMBURG, 16.9.1958
BAUHERR: ARCHITEKT:

M St. 1 = 100

HAUS 3

HAUS 4

WOHNSIEDLUNG
ALTONAER CH. — LORNSERSTR.

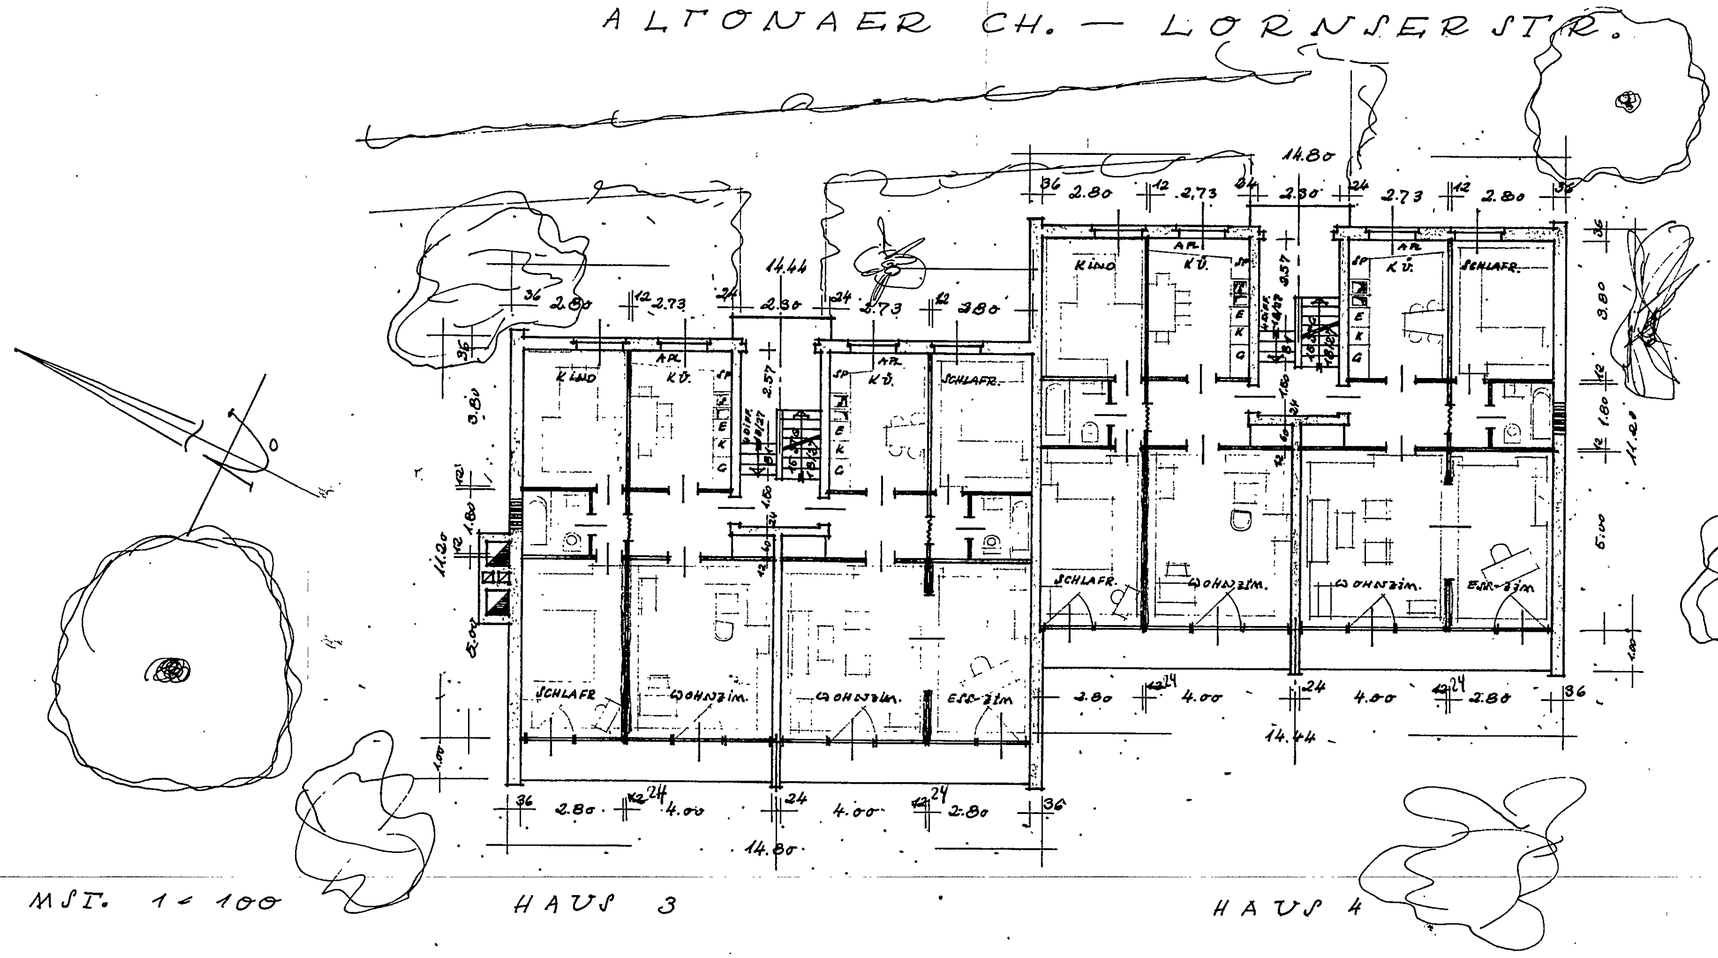

Im übrigen siehe hierzu statische Berechnung und Ausführungszeichnungen

baupolizeilich geprüft.
Genehmigt durch Bautreigabe-Nr. 1677/59
Pinneberg, den 27.5.59
Kreisbauoberinspektor
A 13.5.59

M 1:100

EROGESCH. GRUNDRISS
ABSCHN. 1/2 HAUS 3/4

HAMBURG, 18. 9. 1958
BAUHERR: ARCHITEKT:

WOHNSIEDLUNG
ALTONAER CH. — LORNSENSTR.

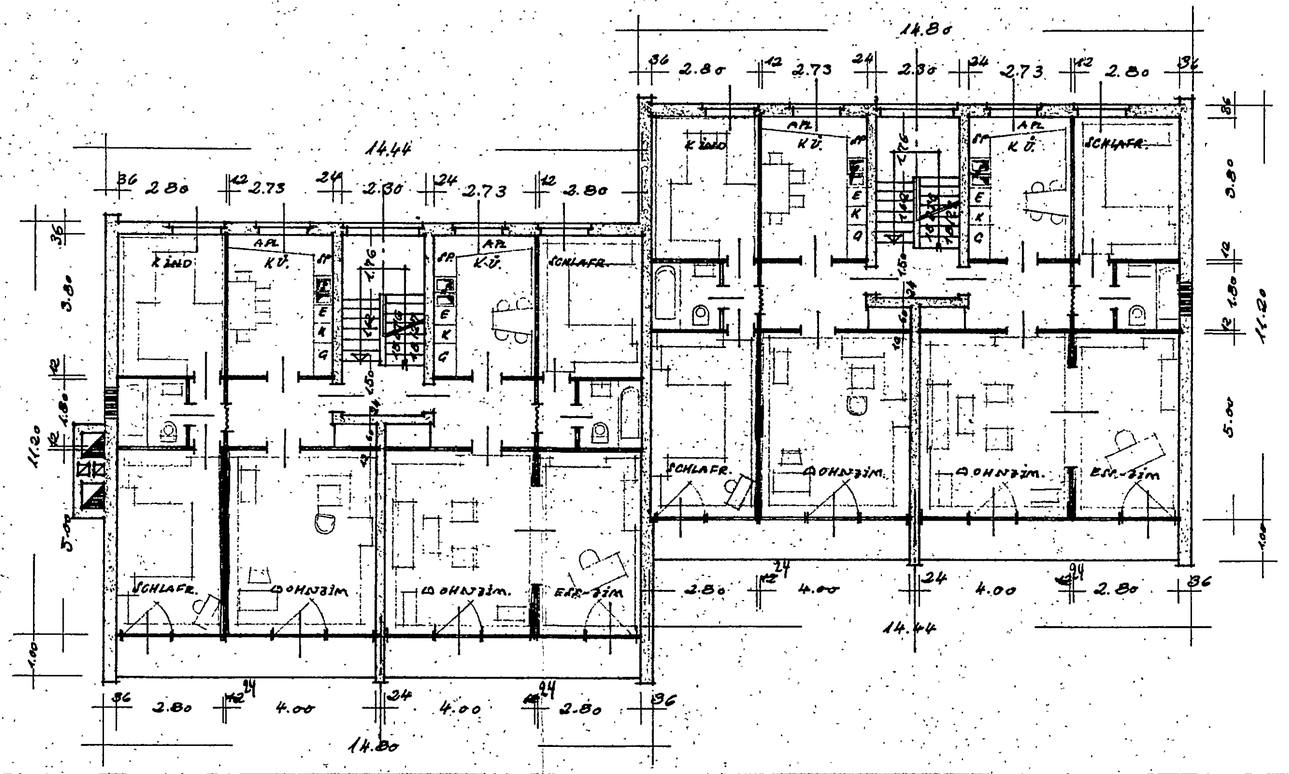

Im übrigen siehe hierzu statische Berechnung und Ausführungszeichnungen

Baupolizeilich geprüft.
Genehmigt durch Baufreigabe-Nr.: 1674/59
Hamburg, den 22.5.59
Kreisbauoberinspektor 13.5.59

M.St. 1 : 100

HAUS 3

HAUS 4

1. UND 2. OBERGESCH. - GRUNDR.
ABSCHN. 1/2 HAUS 3/4

HAMBURG, 12.9.1958
BAUHERR: ARCHITEKT:

WOHNSIEDLUNG
ALTONAER CH. — LORNSERSTR.

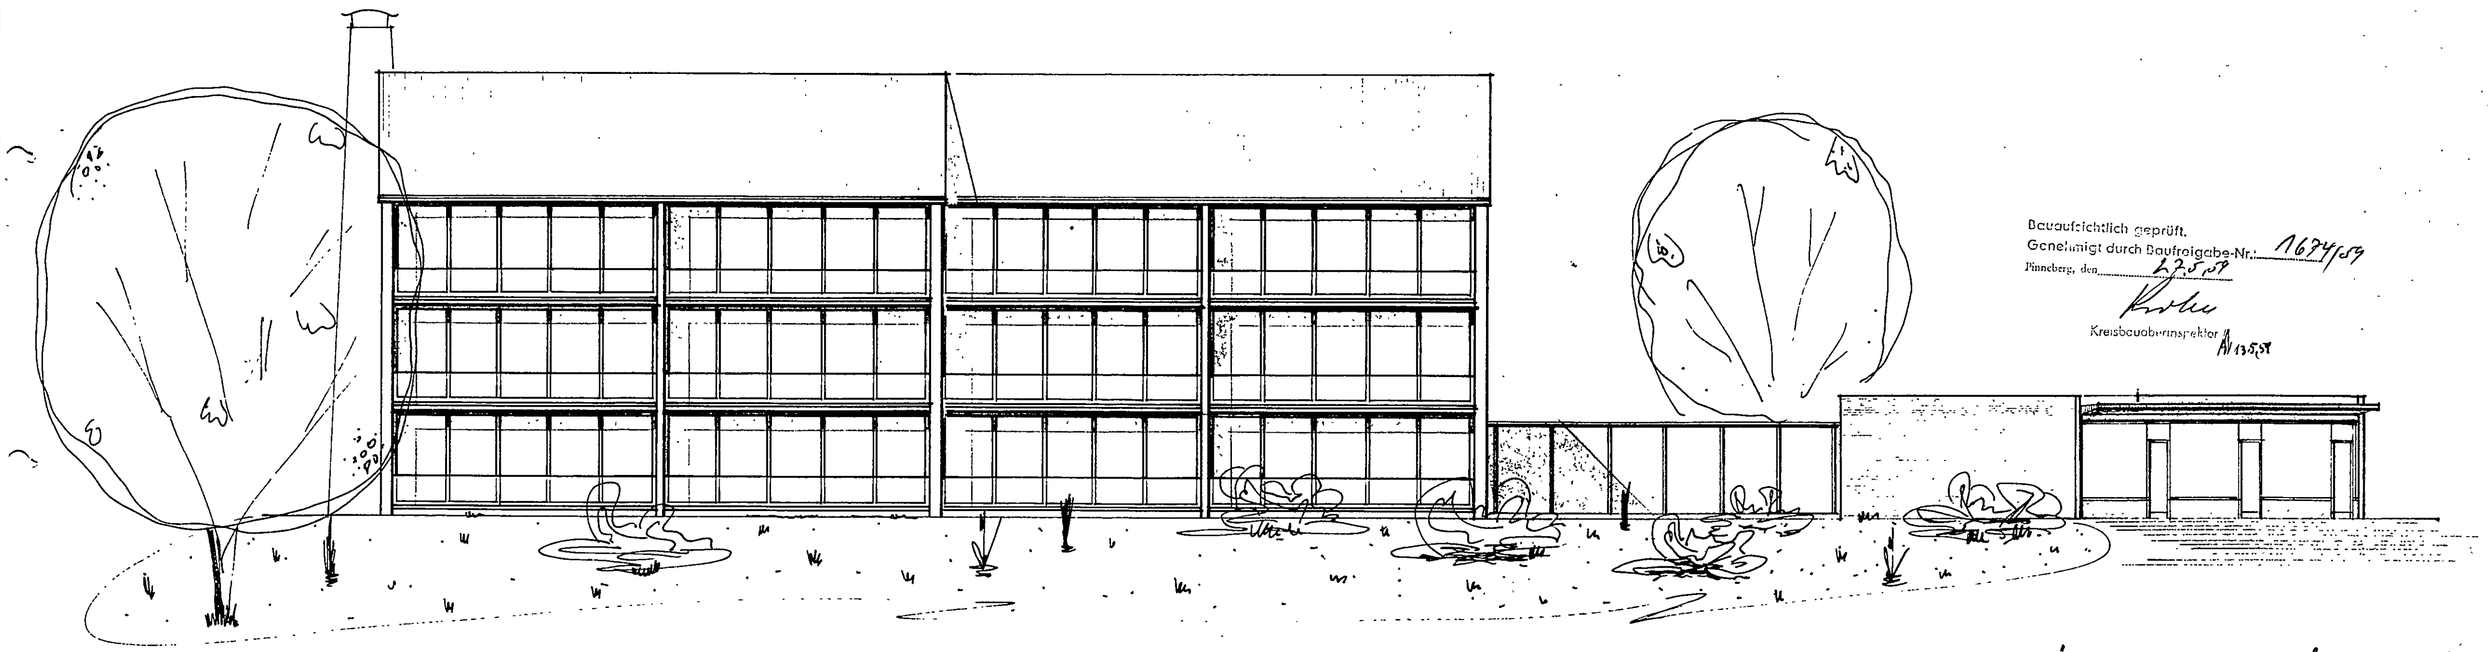

Bauaufsichtlich geprüft.

SÜDWEST-ANSICHT
ABSCHN. 1/2 HAUS 3/4

MST. 1 = 100

HAUS 3

HAUS 4

HAMBURG, 16.9.1958
BAUHERR: ARCHITEKT:

WOHNSIEDLUNG
ALTONAER CH. — LORNSERSTR.

Baubeaufsichtlich genehmigt durch Lagebescheid 1674/58
Pinneberg, den 22.05.59
Kreisbaudirektor
13.5.59

MST. 1 = 100

HAUS 4

HAUS 3

NORDOST-ANSICHT:
ABSCHN. 1/2 HAUS 3/4

HAMBURG, 17.9.1958
BAUHERR: ARCHITEKT:

WOHNSIEDLUNG
ALTONAER CH. — LORNSENSTR.

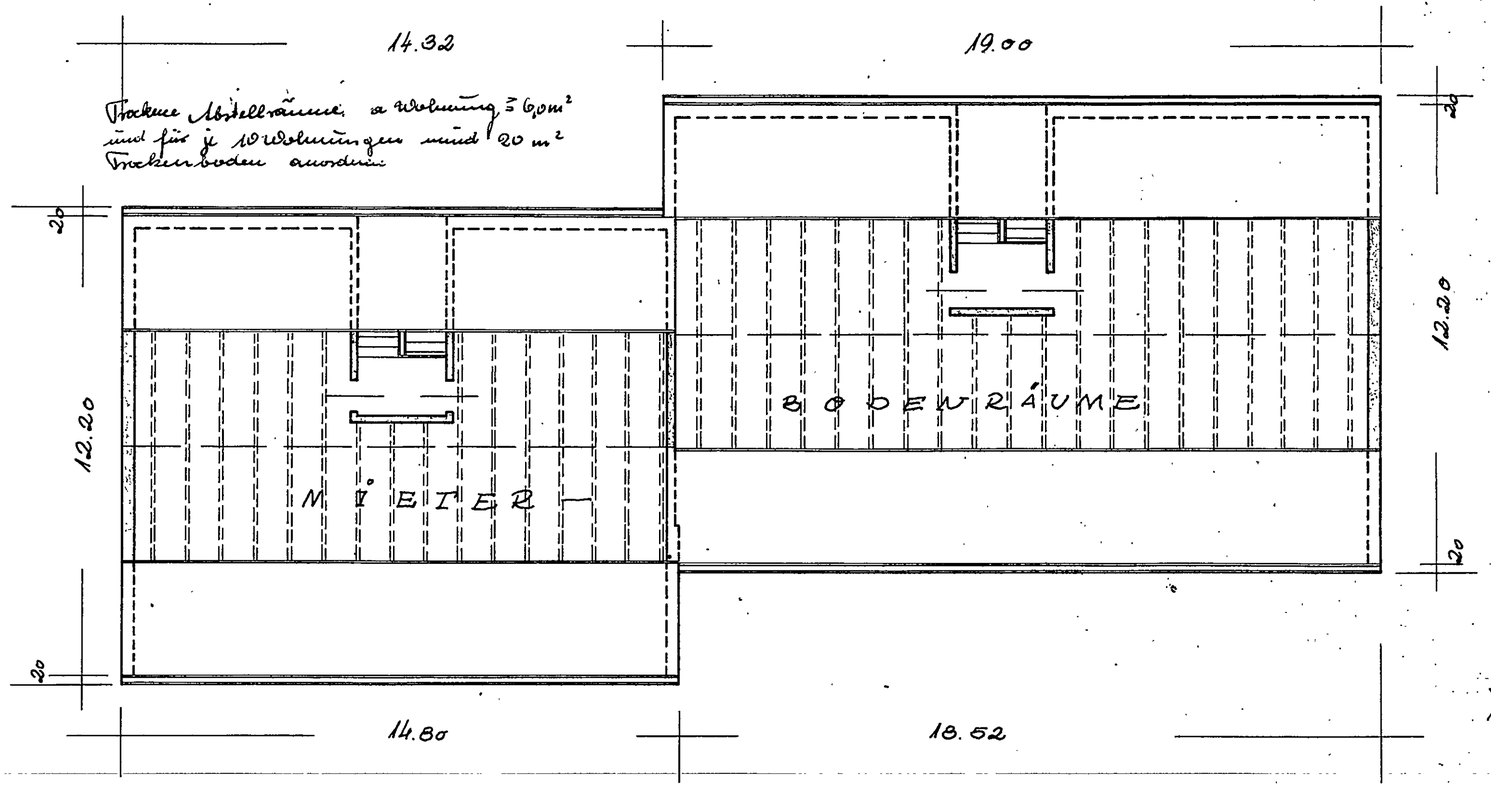

Im übrigen siehe hierzu statische Berechnung und Ausführungszeichnungen

Bauaufsichtlich geprüft.
Genehmigt durch Baufreigabe-Nr. 1674/59
Pinneberg, den 22.5.59
Kreisbauoberinspektor
13.5.59

DACHGESCH.-GRUNDRISS
ABSCHN. 1/1 HAUS 1/2

HAMBURG, 9.9.1958
BAUHERR: ARCHITEKT:

MST. 1 = 100

HAUS 1

HAUS 2

WOHNSIEDLUNG
ALTONAER CH. — LORNSERSTR.

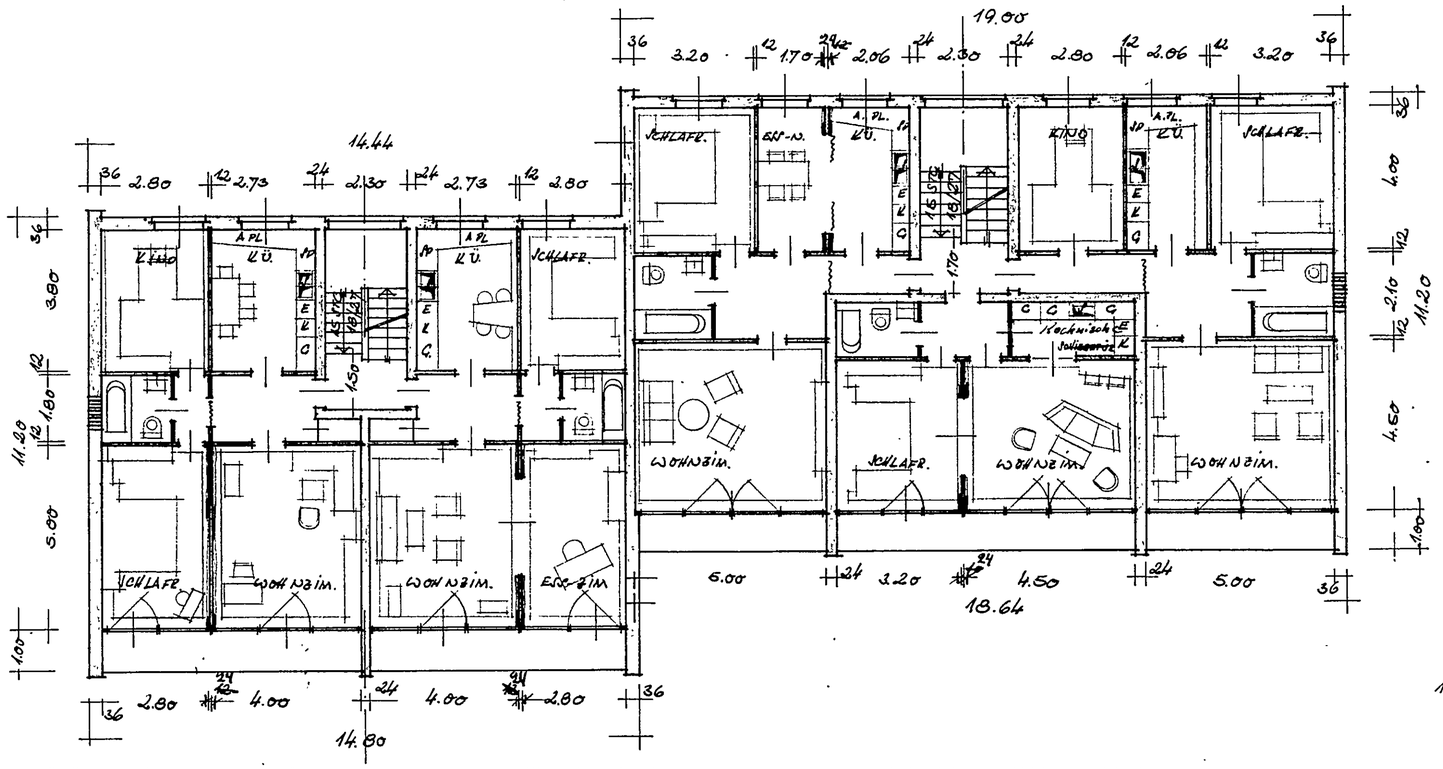

Im übrigen siehe hierzu statische Berechnung und Ausführungszeichnungen

1674/59

27.5.59

13.5.59

1. UND 2. OBERGESCH.- GRUNDR.
ABSCHN. 1/1 HAUS 1/2

HAMBURG, 10. 9. 1958

BAUHERR: ARCHITEKT:

M. 1:100

HAUS 1

HAUS 2

WOHNSIEDLUNG
ALTONAER CH. — LORNSERSTR.

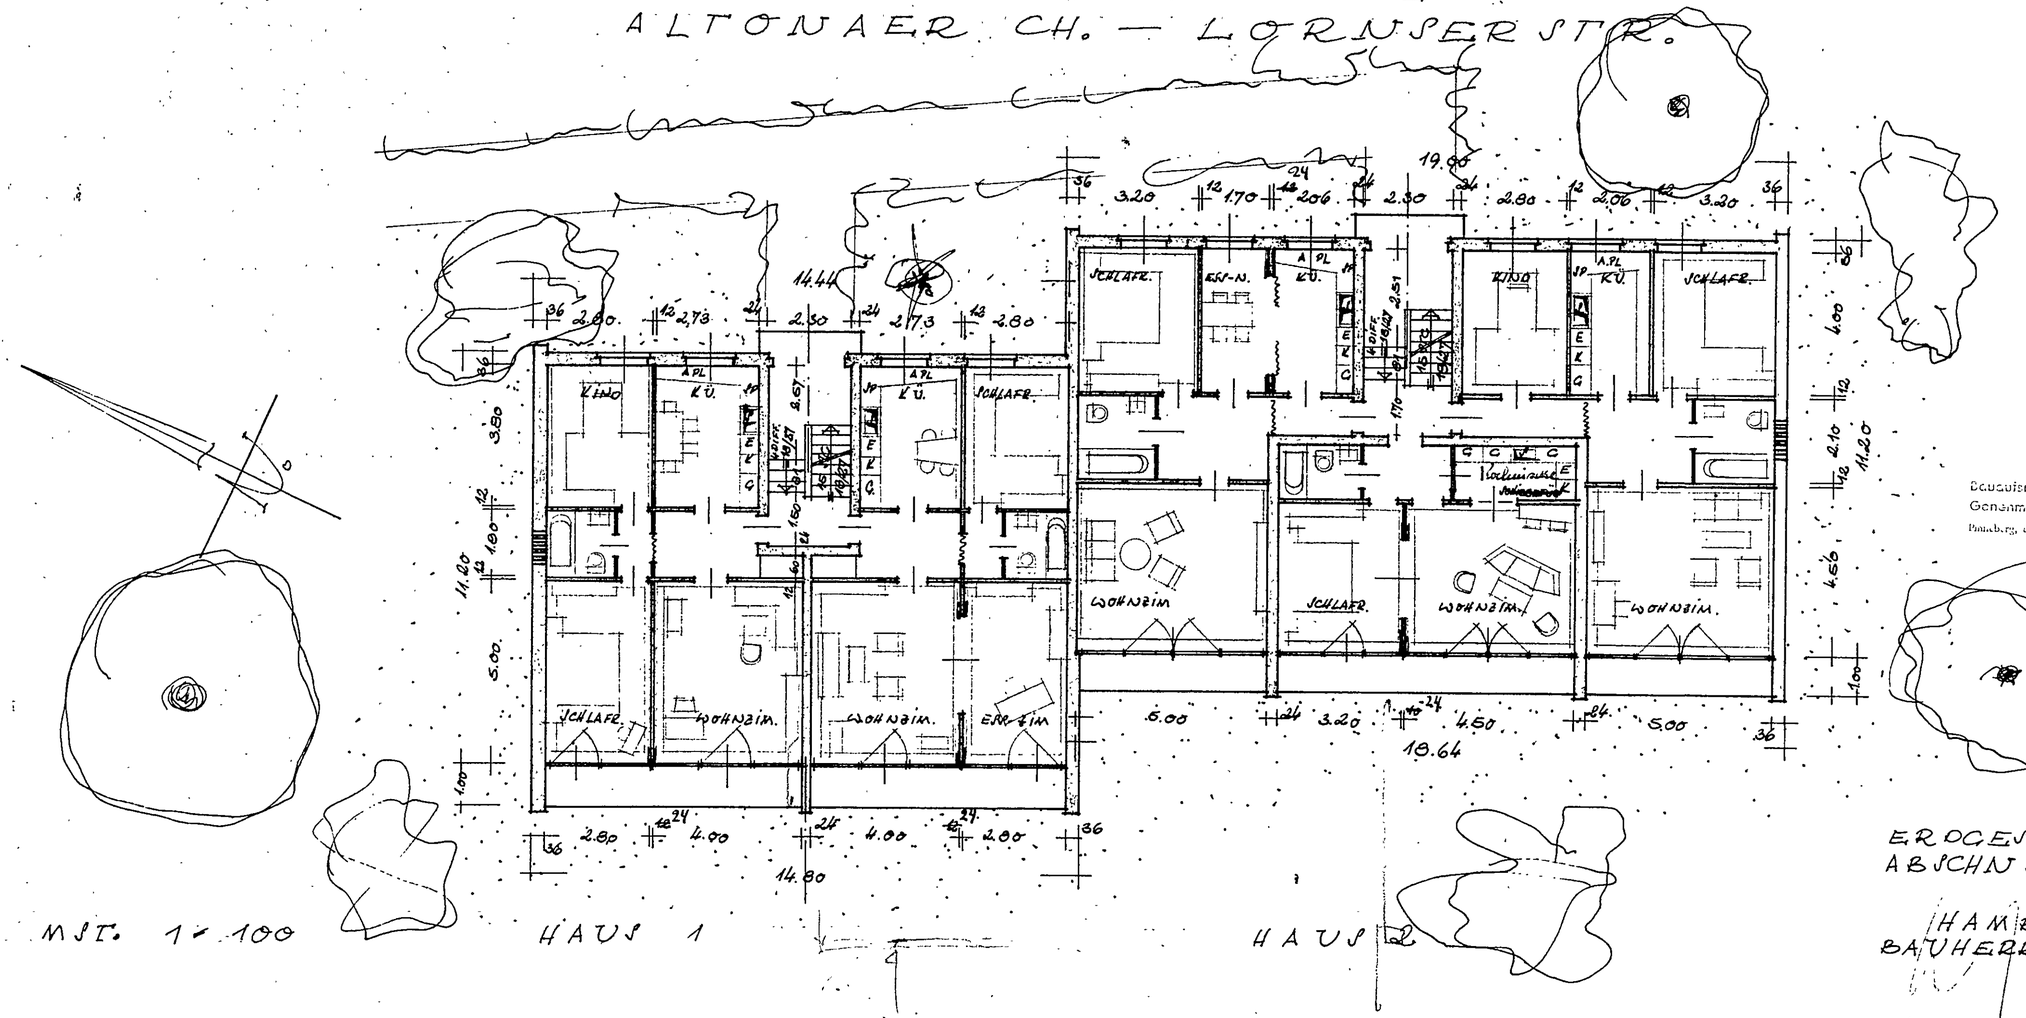

Im übrigen siehe hierzu statische Berechnung und Ausführungszeichnungen


M.St. 1:100

EROGESCH. GRUNDRISS
ABSCHN. 1/1 HAUS 1/2

HAMBURG, 10.2.1958
BAUHERR: ARCHITEKT:

WOHNSIEDLUNG
ALTONAER CH. — LORNSERSTR.

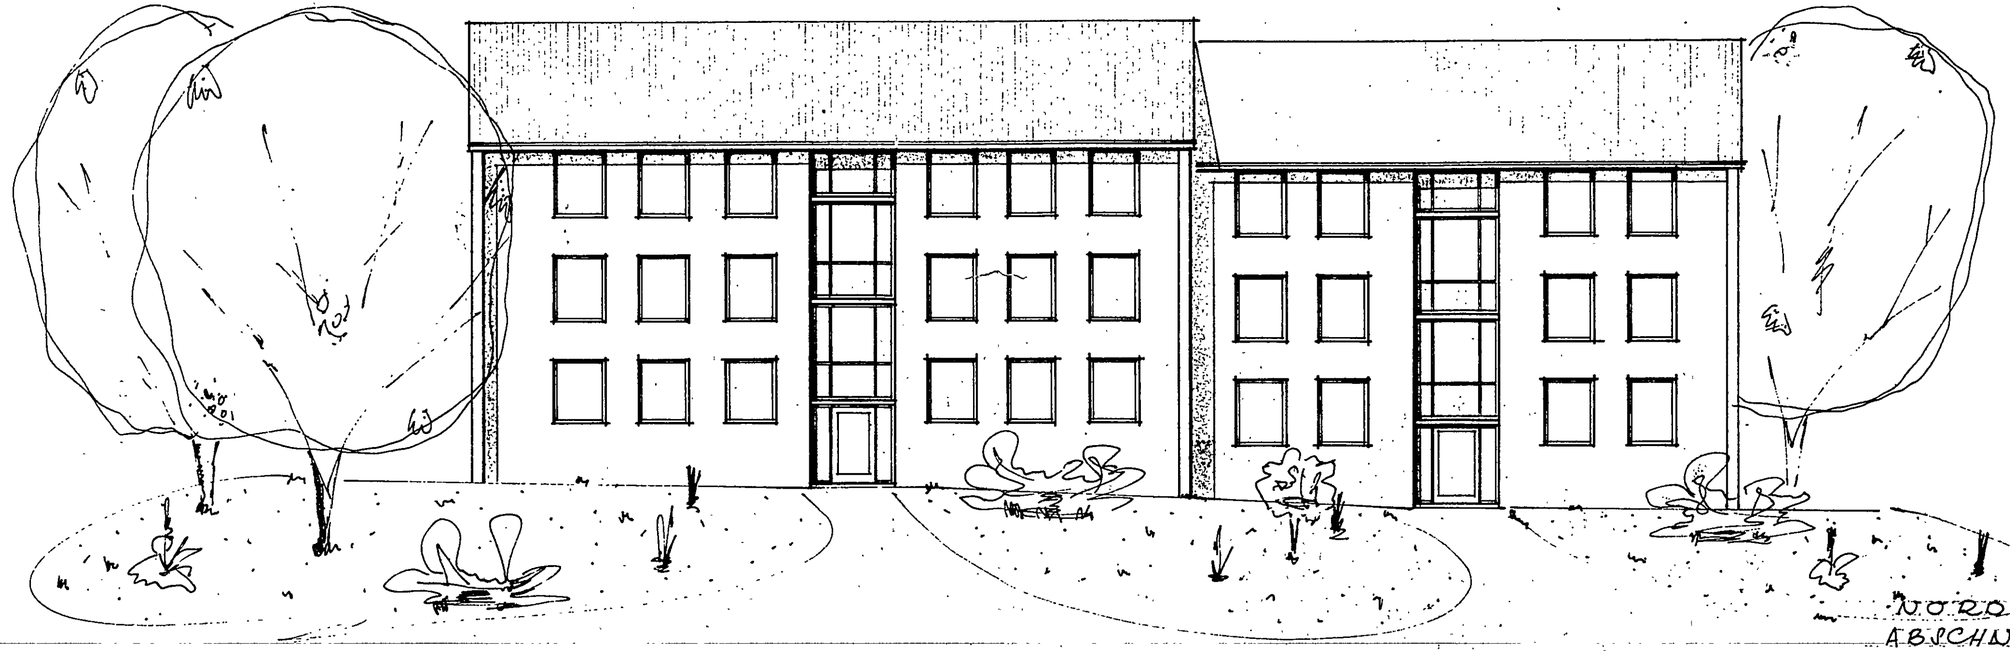

Bauaufsichtlich geprüft.
Genehmigt durch Baufreigabe-Nr. 1677/59
Pinneberg, den 27.5.59
Kreisbaubeamter 13.5.59

NORDOST-ANSICHT
ABSCHN. 1/1 HAUS 1/2

M.S.T. 1:100 HAUS 2 HAUS 1

HAMBURG, 15.9.1958
BAUHERR: ARCHITEKT:

WOHNSIEDLUNG
ALTONAER CH. — LORNSENSTR.

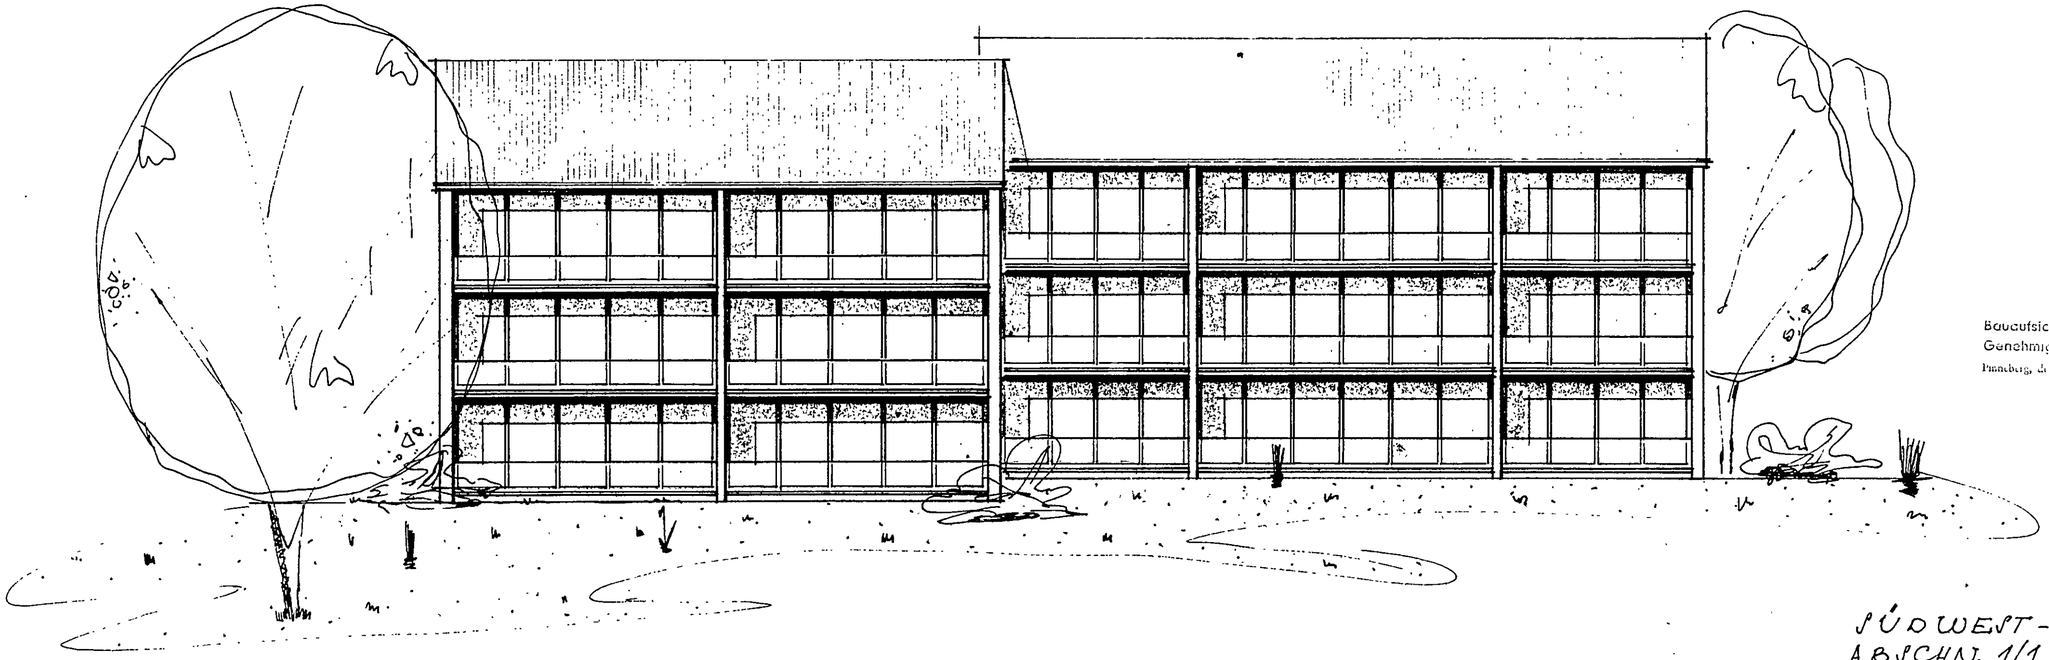

Bauaufsichtlich geprüft
Genehmigt durch Bauzeigabe-Nr. 1677/59

13.5.59

SÜDWEST-ANSICHT
ABSCHN. 1/1 HAUS 1/2

MST. 1 = 100

HAUS 1

HAUS 2

HAMBURG, 6.9.1958
BAUHERR: ARCHITEKT:

WOHNSIEDLUNG
ALTONAER CH. — LORNSEN STR.

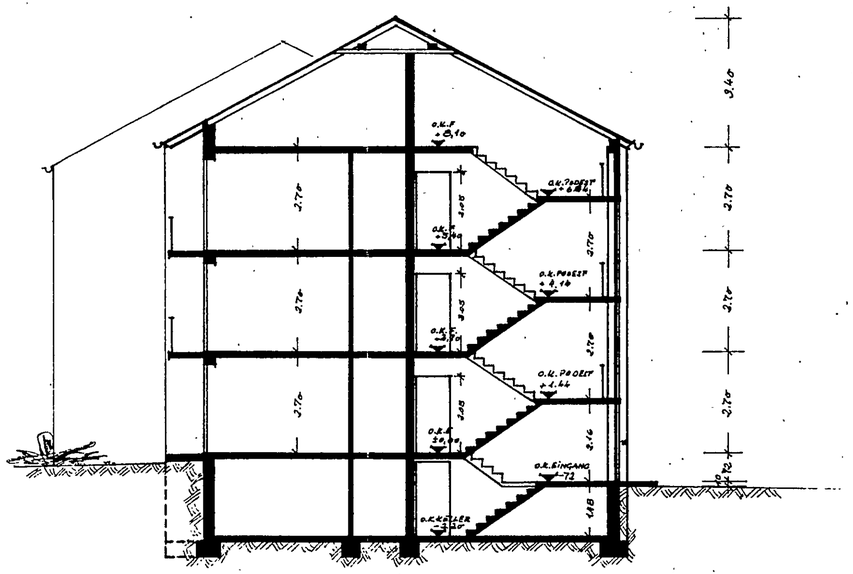

WOHNSIEDLUNG
ALTONAER CH. — LORNSERNTR.

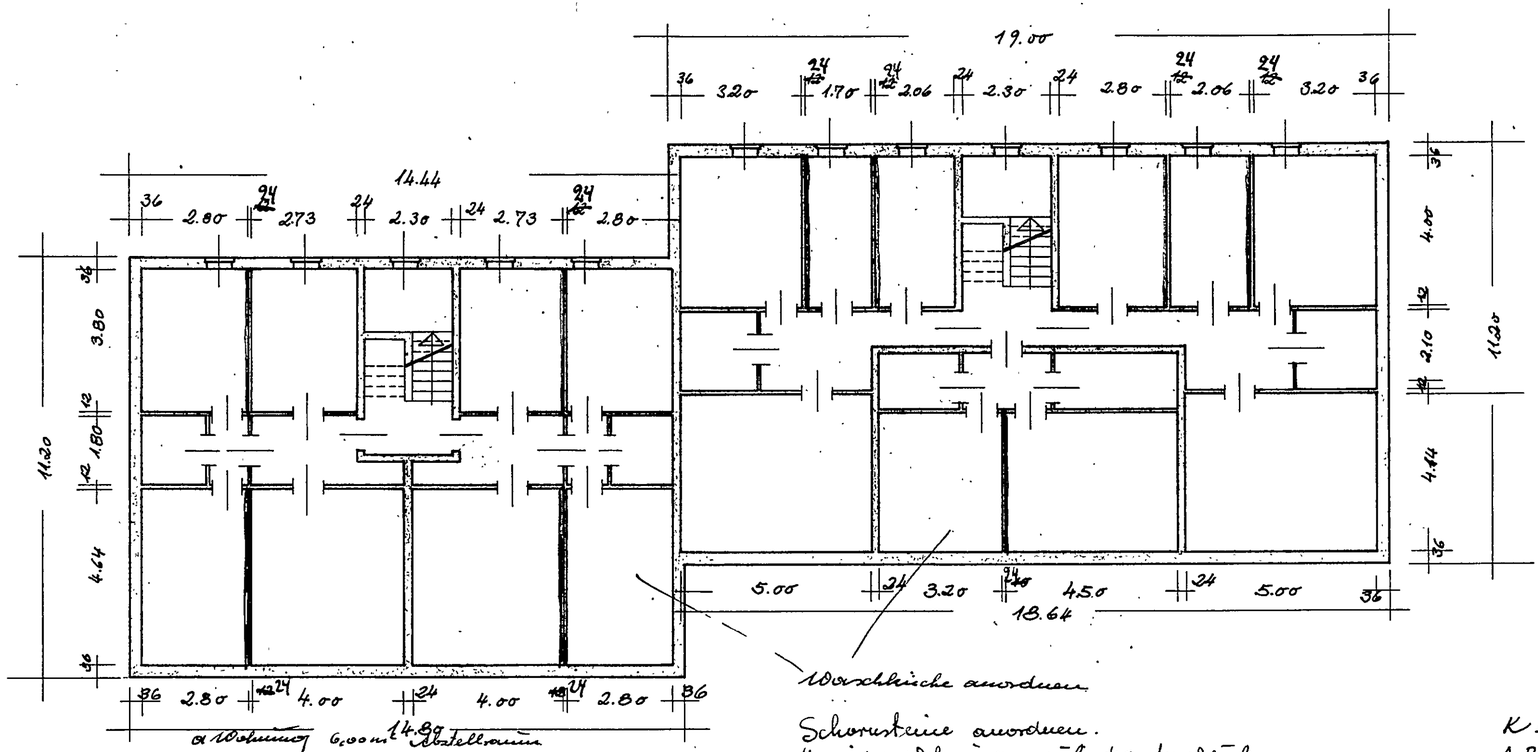

Im übrigen siehe hierzu statische Berechnung und Ausführungszeichnungen

Bauaufsichtlich geprüft.
Genehmigt durch Baufreigabe-Nr.: 1677/59
Pinneberg, den 27.5.59

KELLER - GRUNDRISS
ABSCHN. 1/1 HAUS 1/2

HAMBURG, 9.9.1958
BAUHERR: ARCHITEKT:

MST. 1 = 100

HAUS 1

HAUS 2

LADENGESCHÄFTE SCHNEFELD I.

M. 1:50.

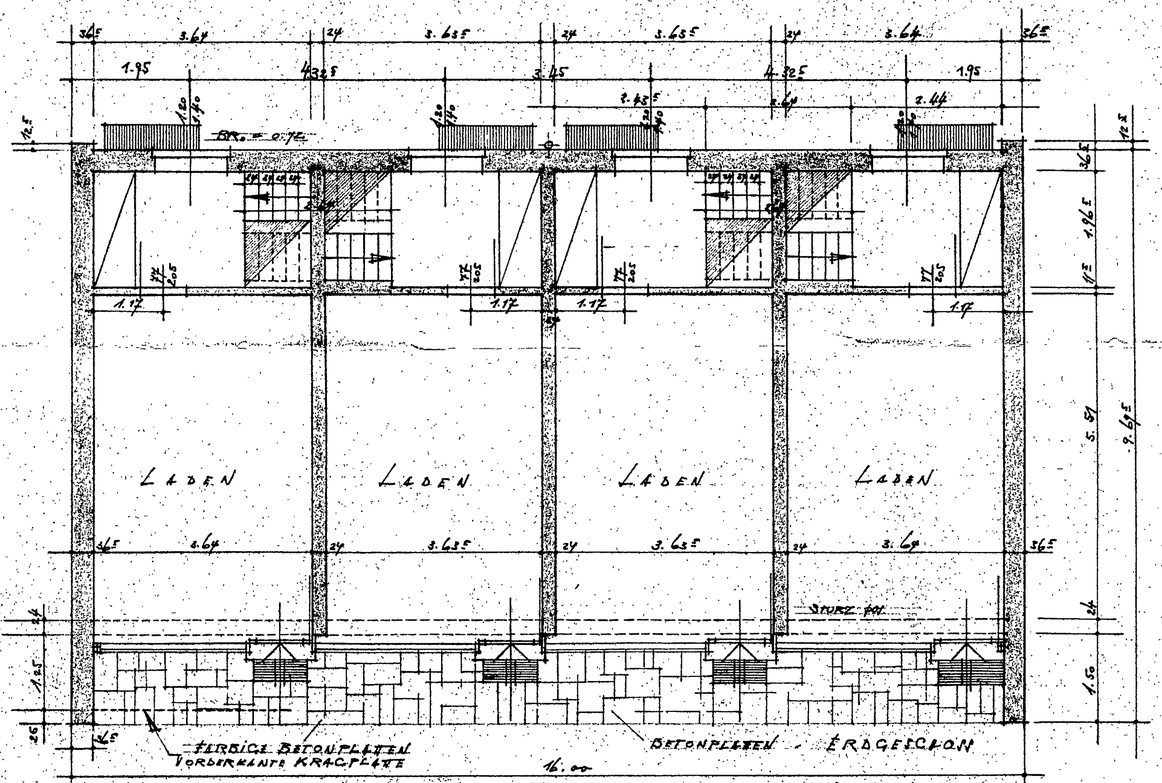

STRASSENANSICHT

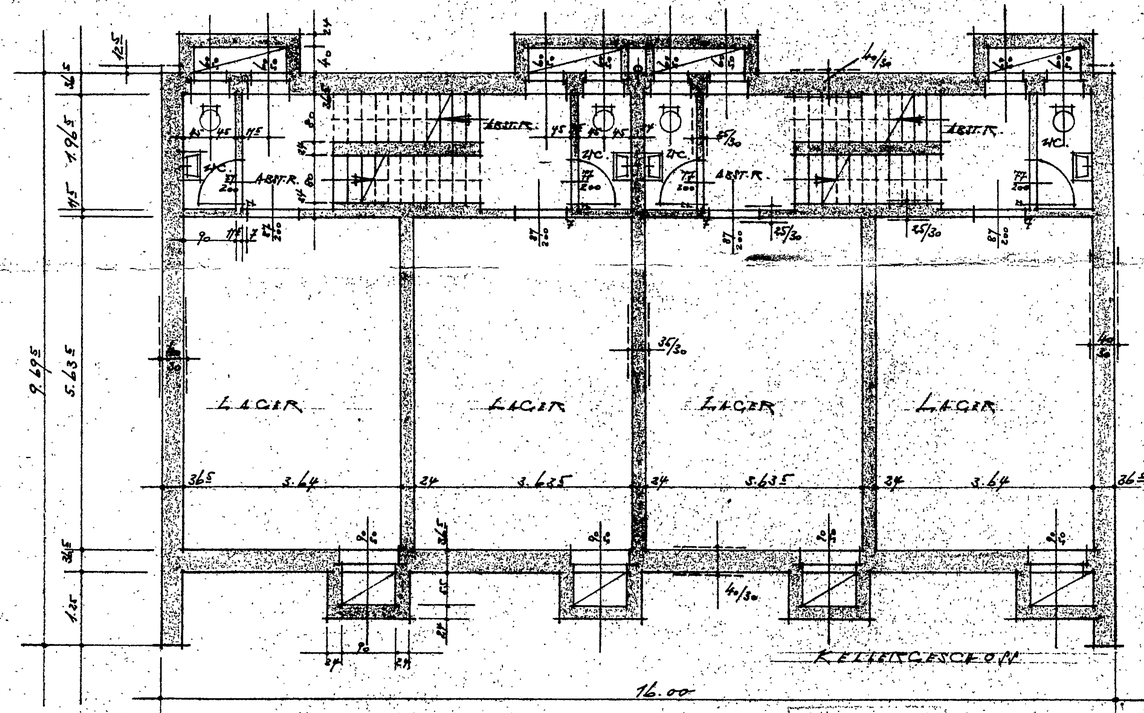

RÜCKENSICHT

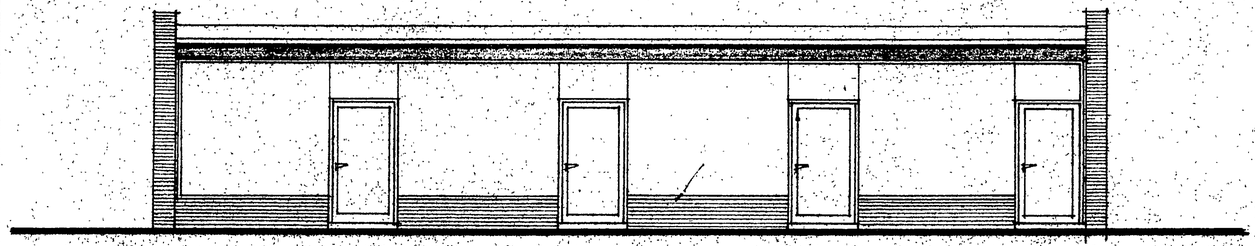

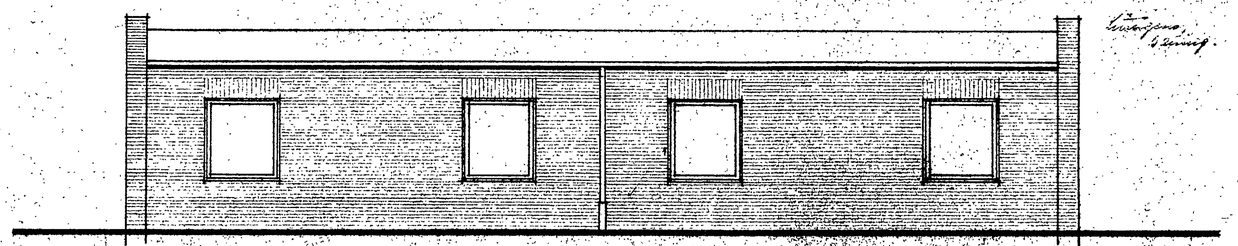

ARCHITEKT LUDWIG DONDER
LEVERKUSEN-WIESDORF, DEN 10. 10. 58
BLATT NR. OK.

GARAGENANLAGE SCHENEFELD 1. - LORNSENSTRASSE - M. 1:50 : 10.

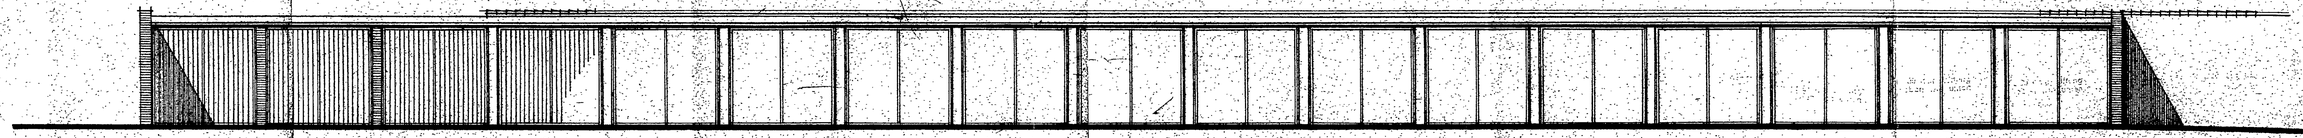

ANSICHT GARAGENEINFAHRT

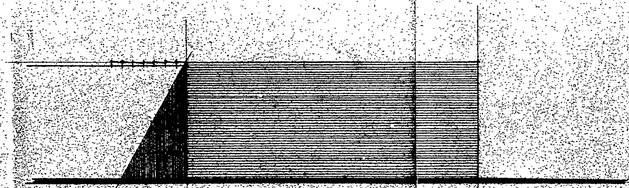

RÜCKWÄRTIGE ANSICHT

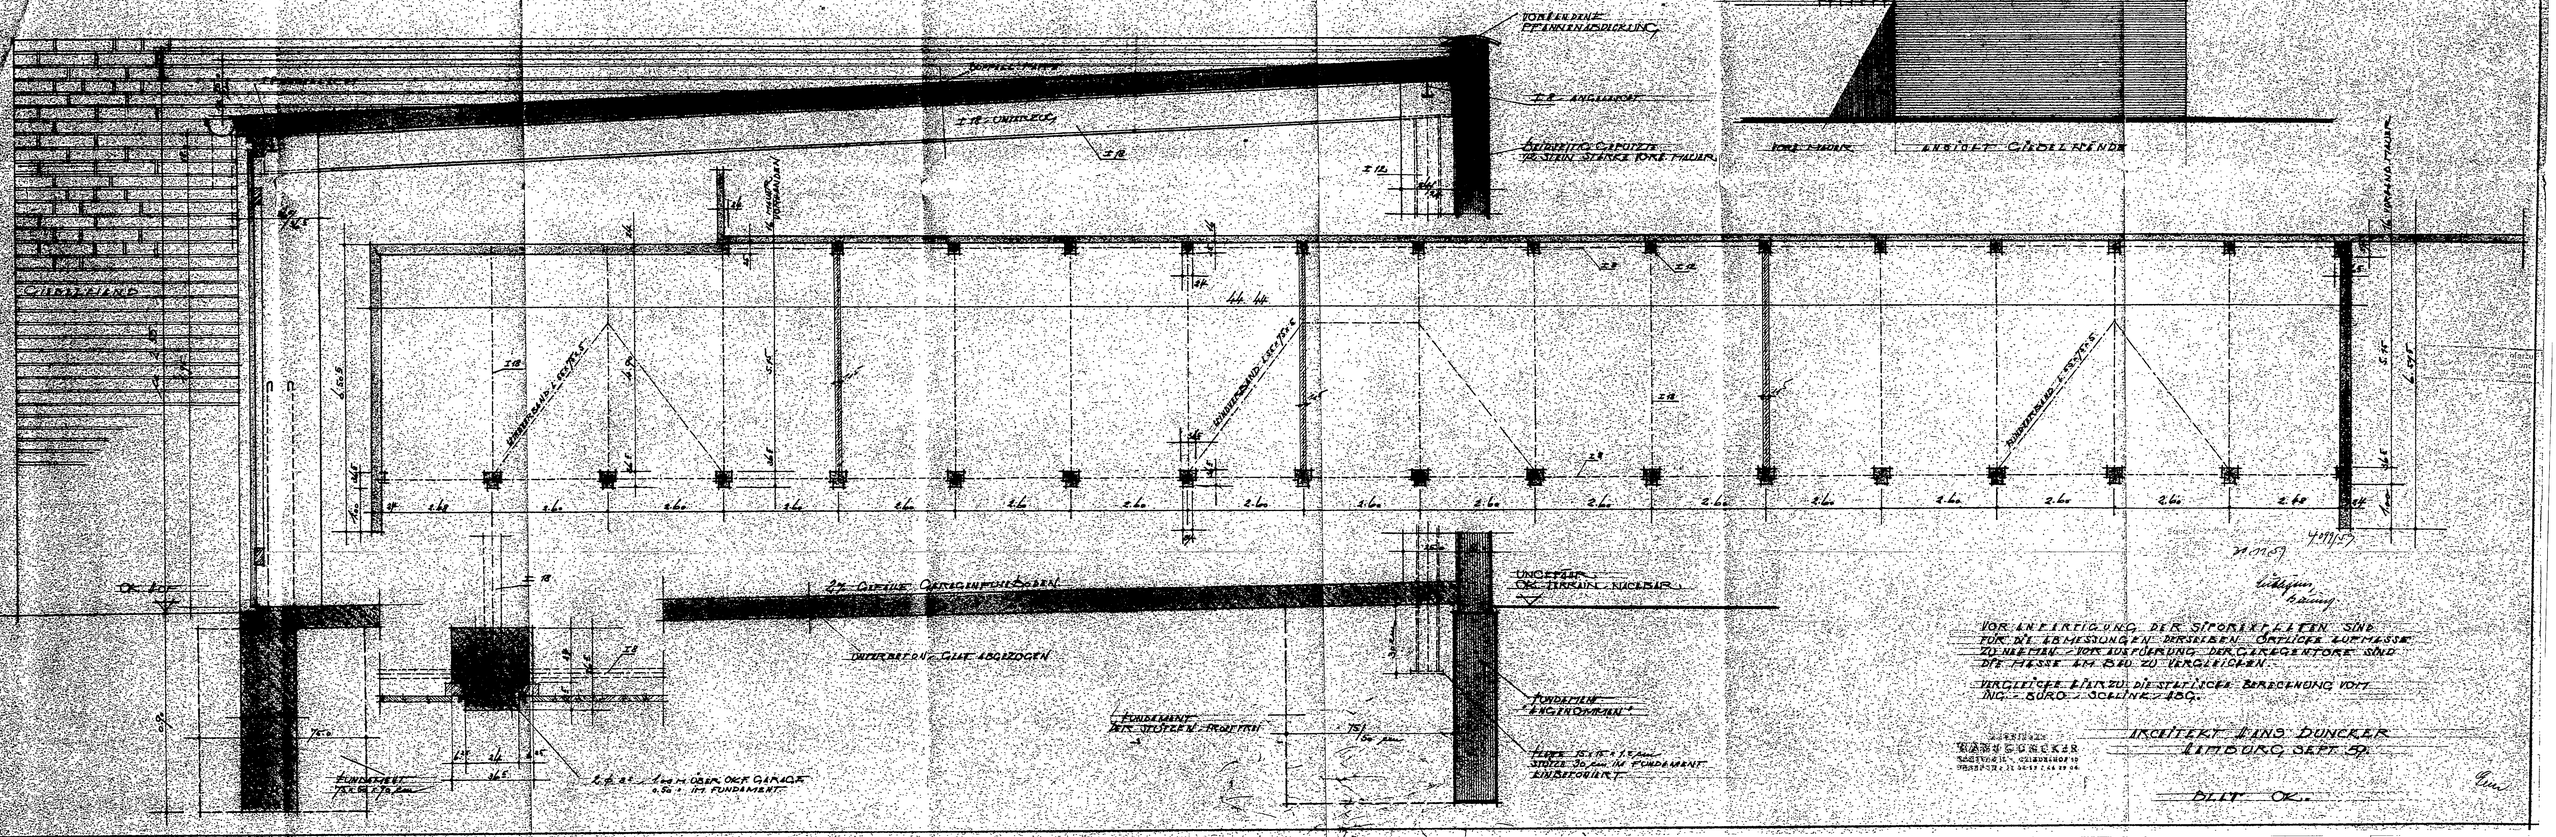


VERGLEICHER BLATT ZUR STATISCHEN BERECHNUNG VOM ING.-BÜRO: SCHLINK: BBG.

ARCHITEKT HANS DUNCKER

HANS DUNCKER
ARCHITEKT
TELEFON 2 11 50 U. 2 44 19 06

BLATT OK.

WOHNSIEDLUNG ALTONAER CHAUSSEE — LORNSENSTRASSE

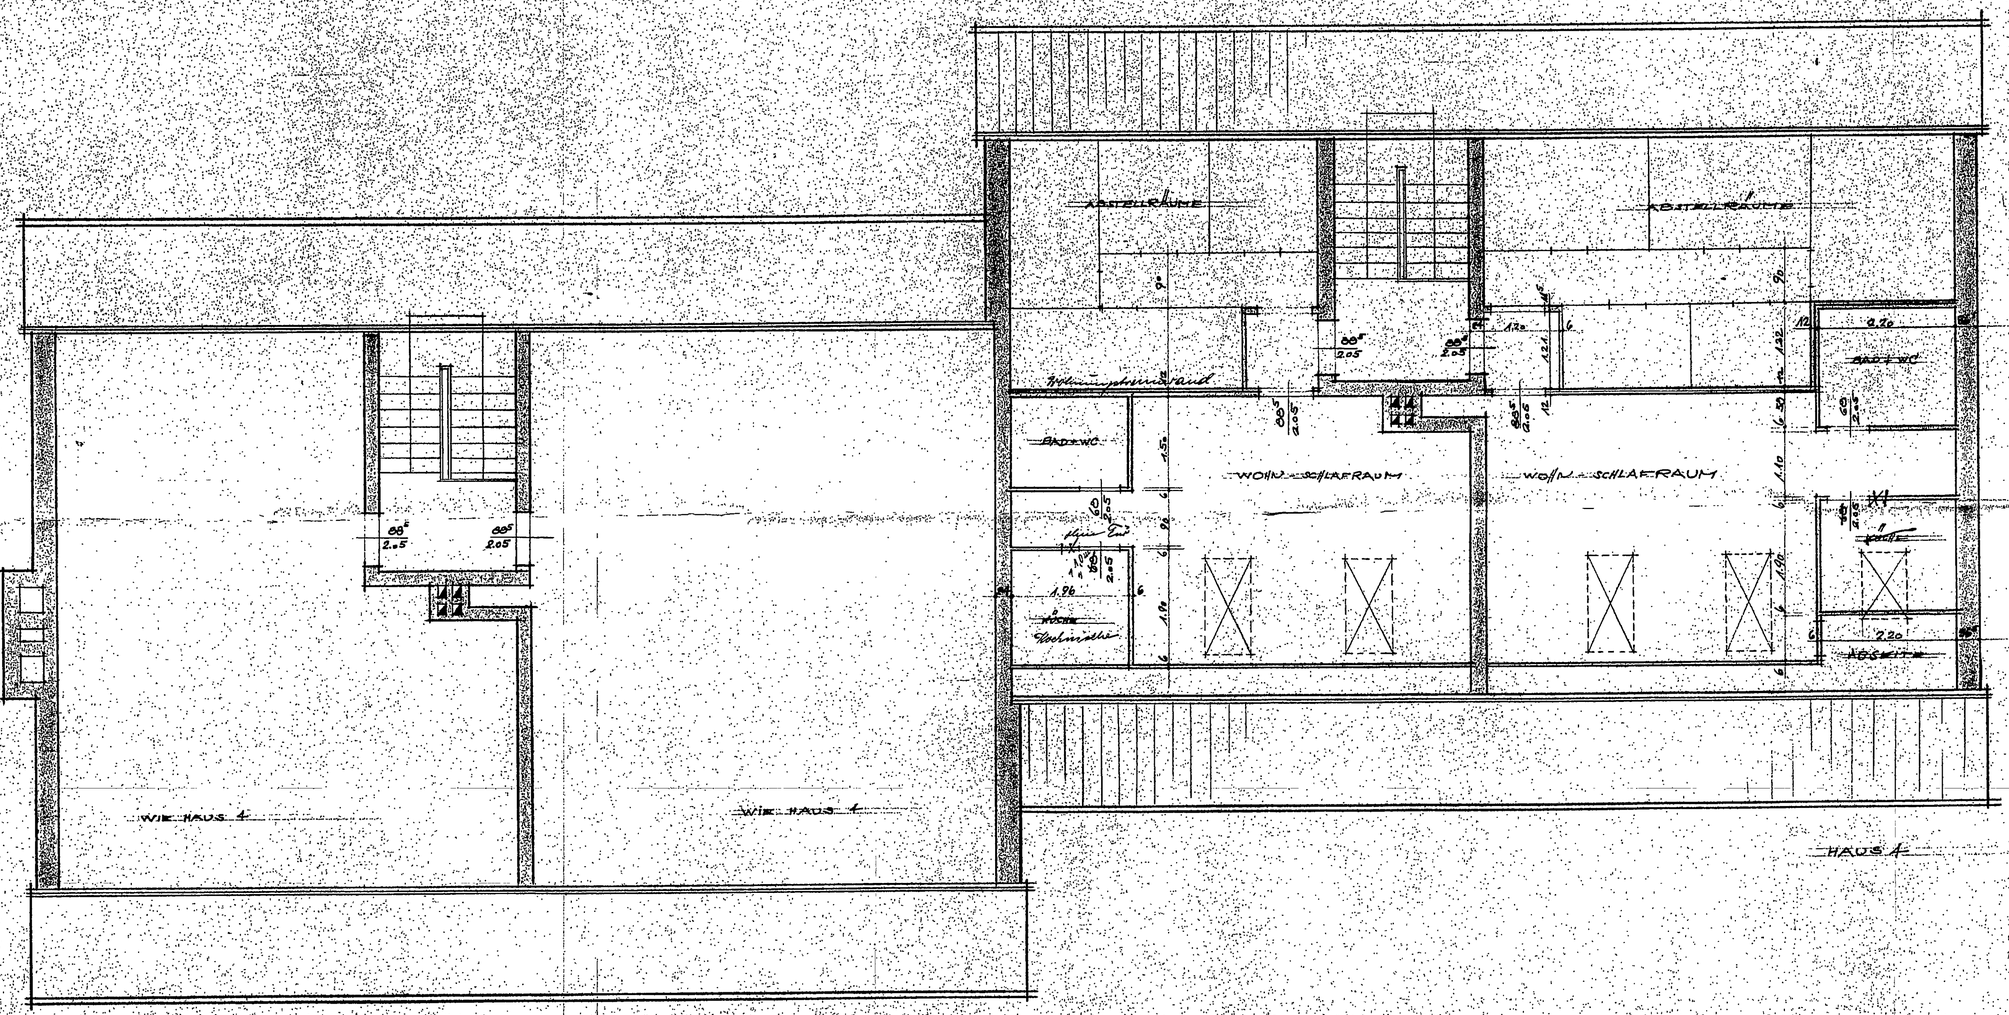

Bauaufsichtlich geprüft. 2668/60
Genehmigt durch Baufreigabe-Nr.
Pinneberg, den 25.7.60

HAUS 3/4 DACHGESCHOSSGRUNDRISS
MASSTAB 1:50

ARCHITEKT HANS DUNCKER
HAMBURG 13, GRINDELHOF 50

HAMBURG, DEN 21. DEZEMBER 1959

WOHNSIEDLUNG ALTONAER CHAUSSEE – LORUSENSTRASSE

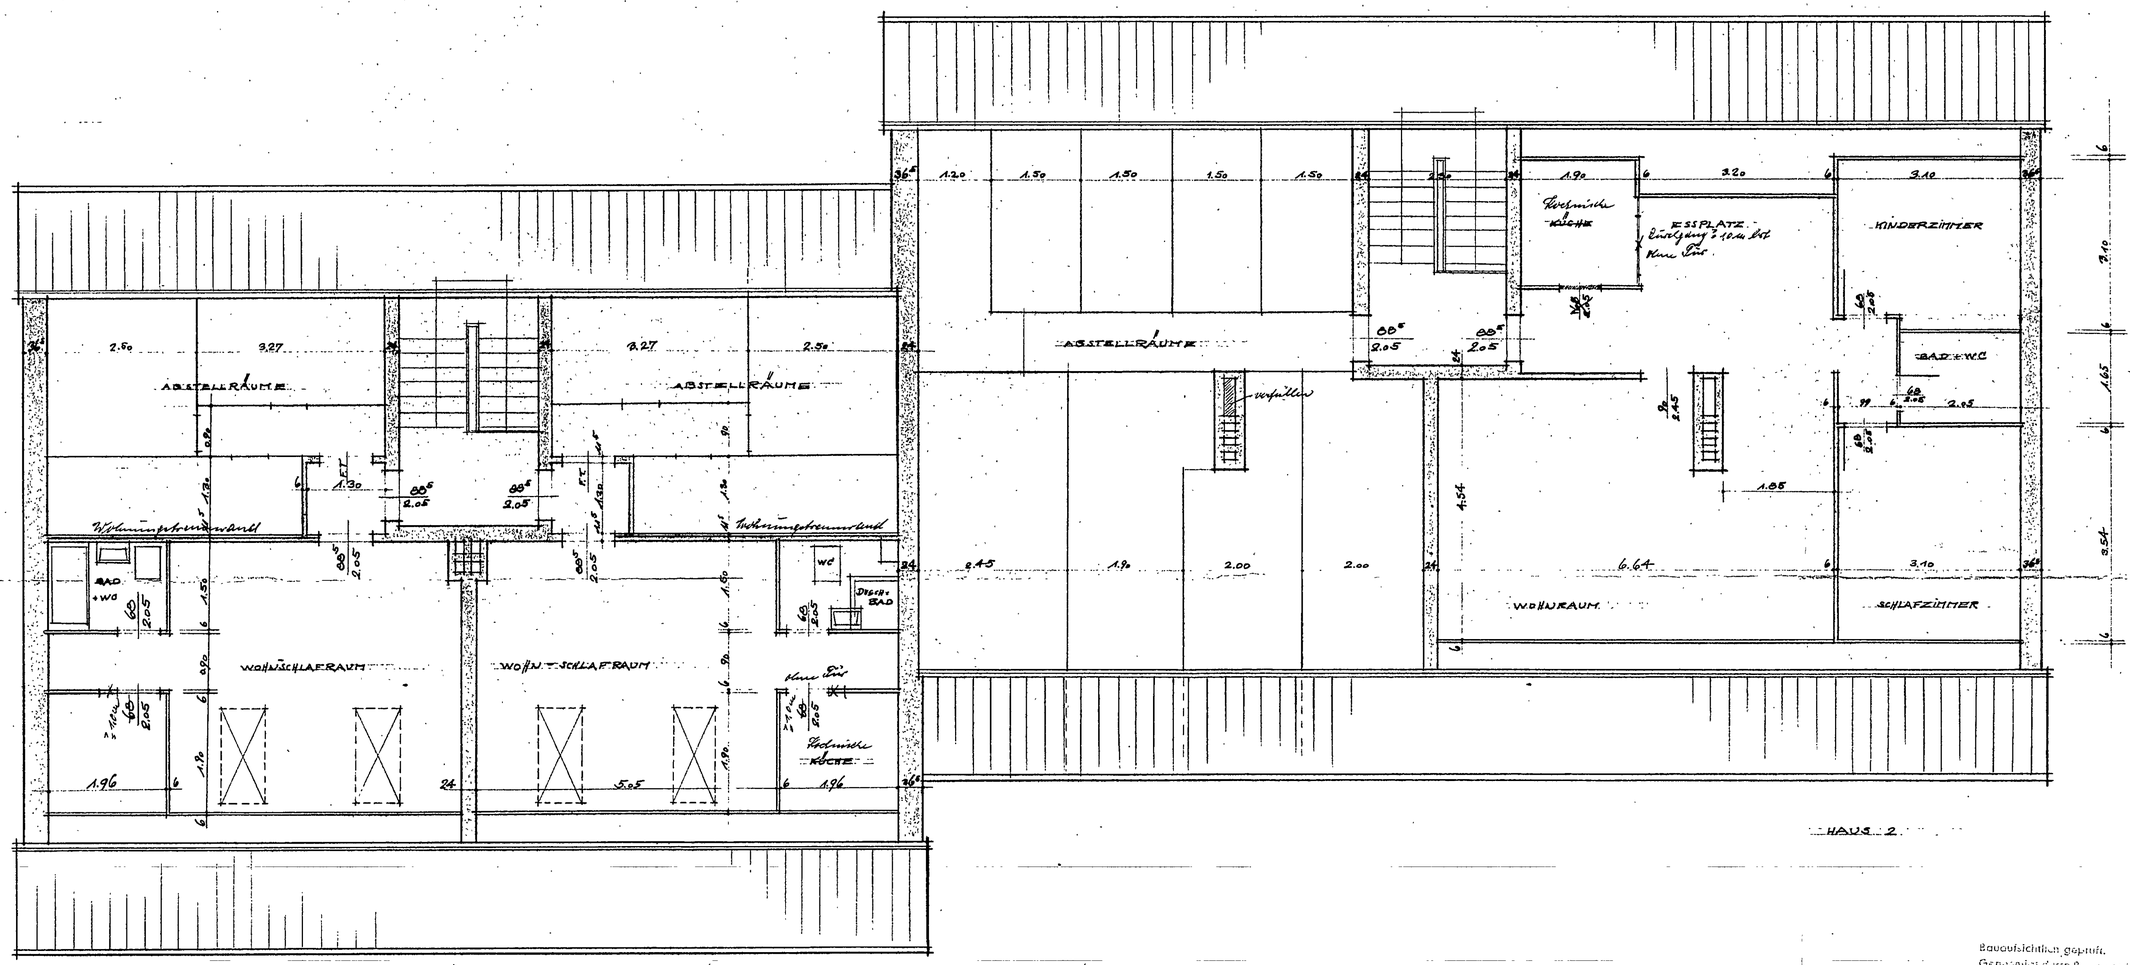

Bauaufsichtlich geprüft.
Genehmigt gemäß § ... der ... vom 28.7.60 2668/60

Leitgen
Baring

HAUS 1/2 DACHGESCHOSSGRUNDRISS, Haus 5 (Gre Haus 1)
MASSTAB 1:50

ARCHITEKT HANS DUNCKER
HAMBURG 13, GRINDELHOF 50

HAMBURG, DEN 21. DEZEMBER 1959