




Erstellt am 06.06.2024

Gemarkung: Boltenhagen (13 0142)
Flur: 1
Flurstück: 399

Gemeinde: Boltenhagen, Ostseebad (13 0 74 010)
Landkreis Nordwestmecklenburg
Lage: Mittelpromenade 29

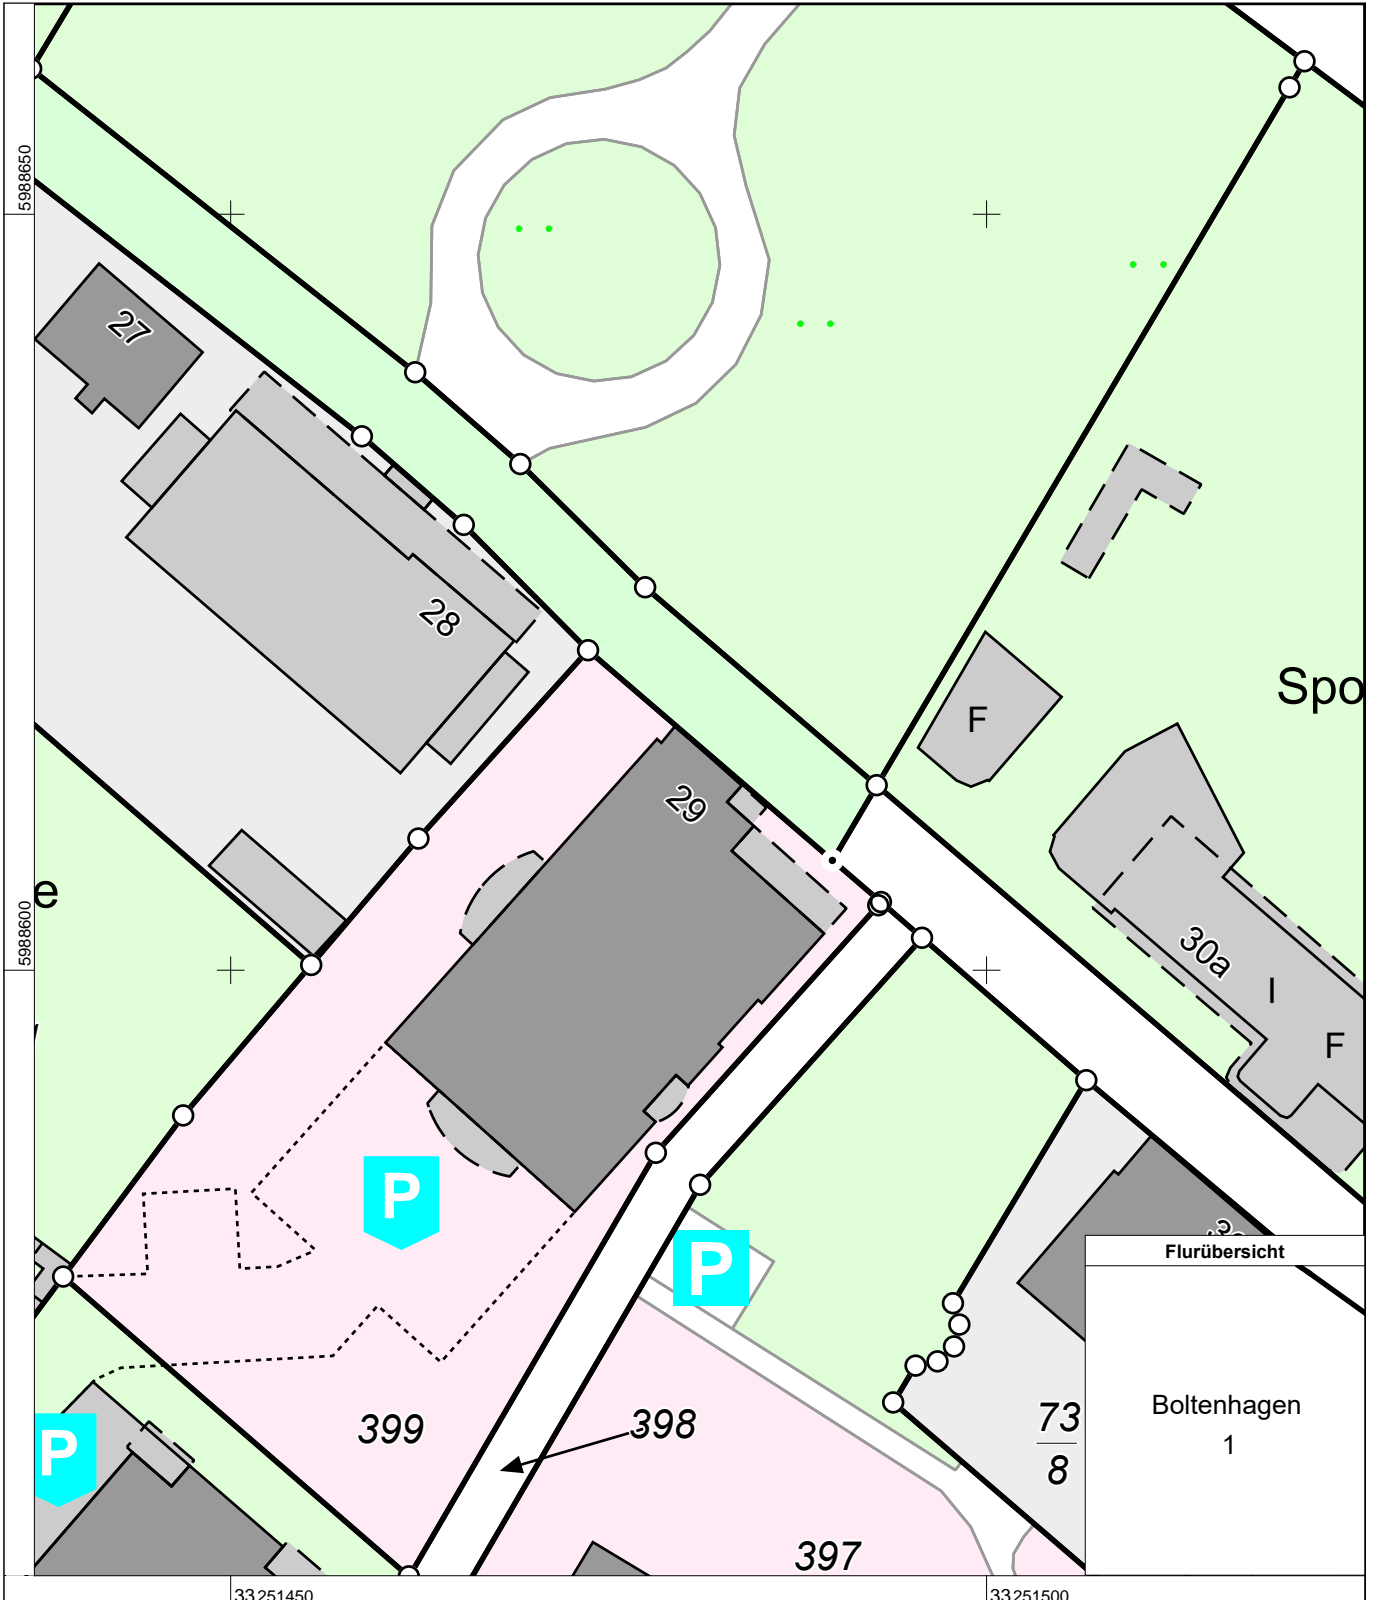

0 5 10 15 Meter

Maßstab 1:500

© Vermessungs- und Geoinformationsbehörden Mecklenburg-Vorpommern
Vervielfältigung, Weiterverarbeitung, Umwandlung, Weitergabe an Dritte oder Veröffentlichung bedarf der Zustimmung der zuständigen Vermessungs- und Geoinformationsbehörde. Davon ausgenommen sind Verwendungen zu innerdienstlichen Zwecken oder zum eigenen, nicht gewerblichen Gebrauch (§ 34 Abs. 1 GeoVermG M-V).