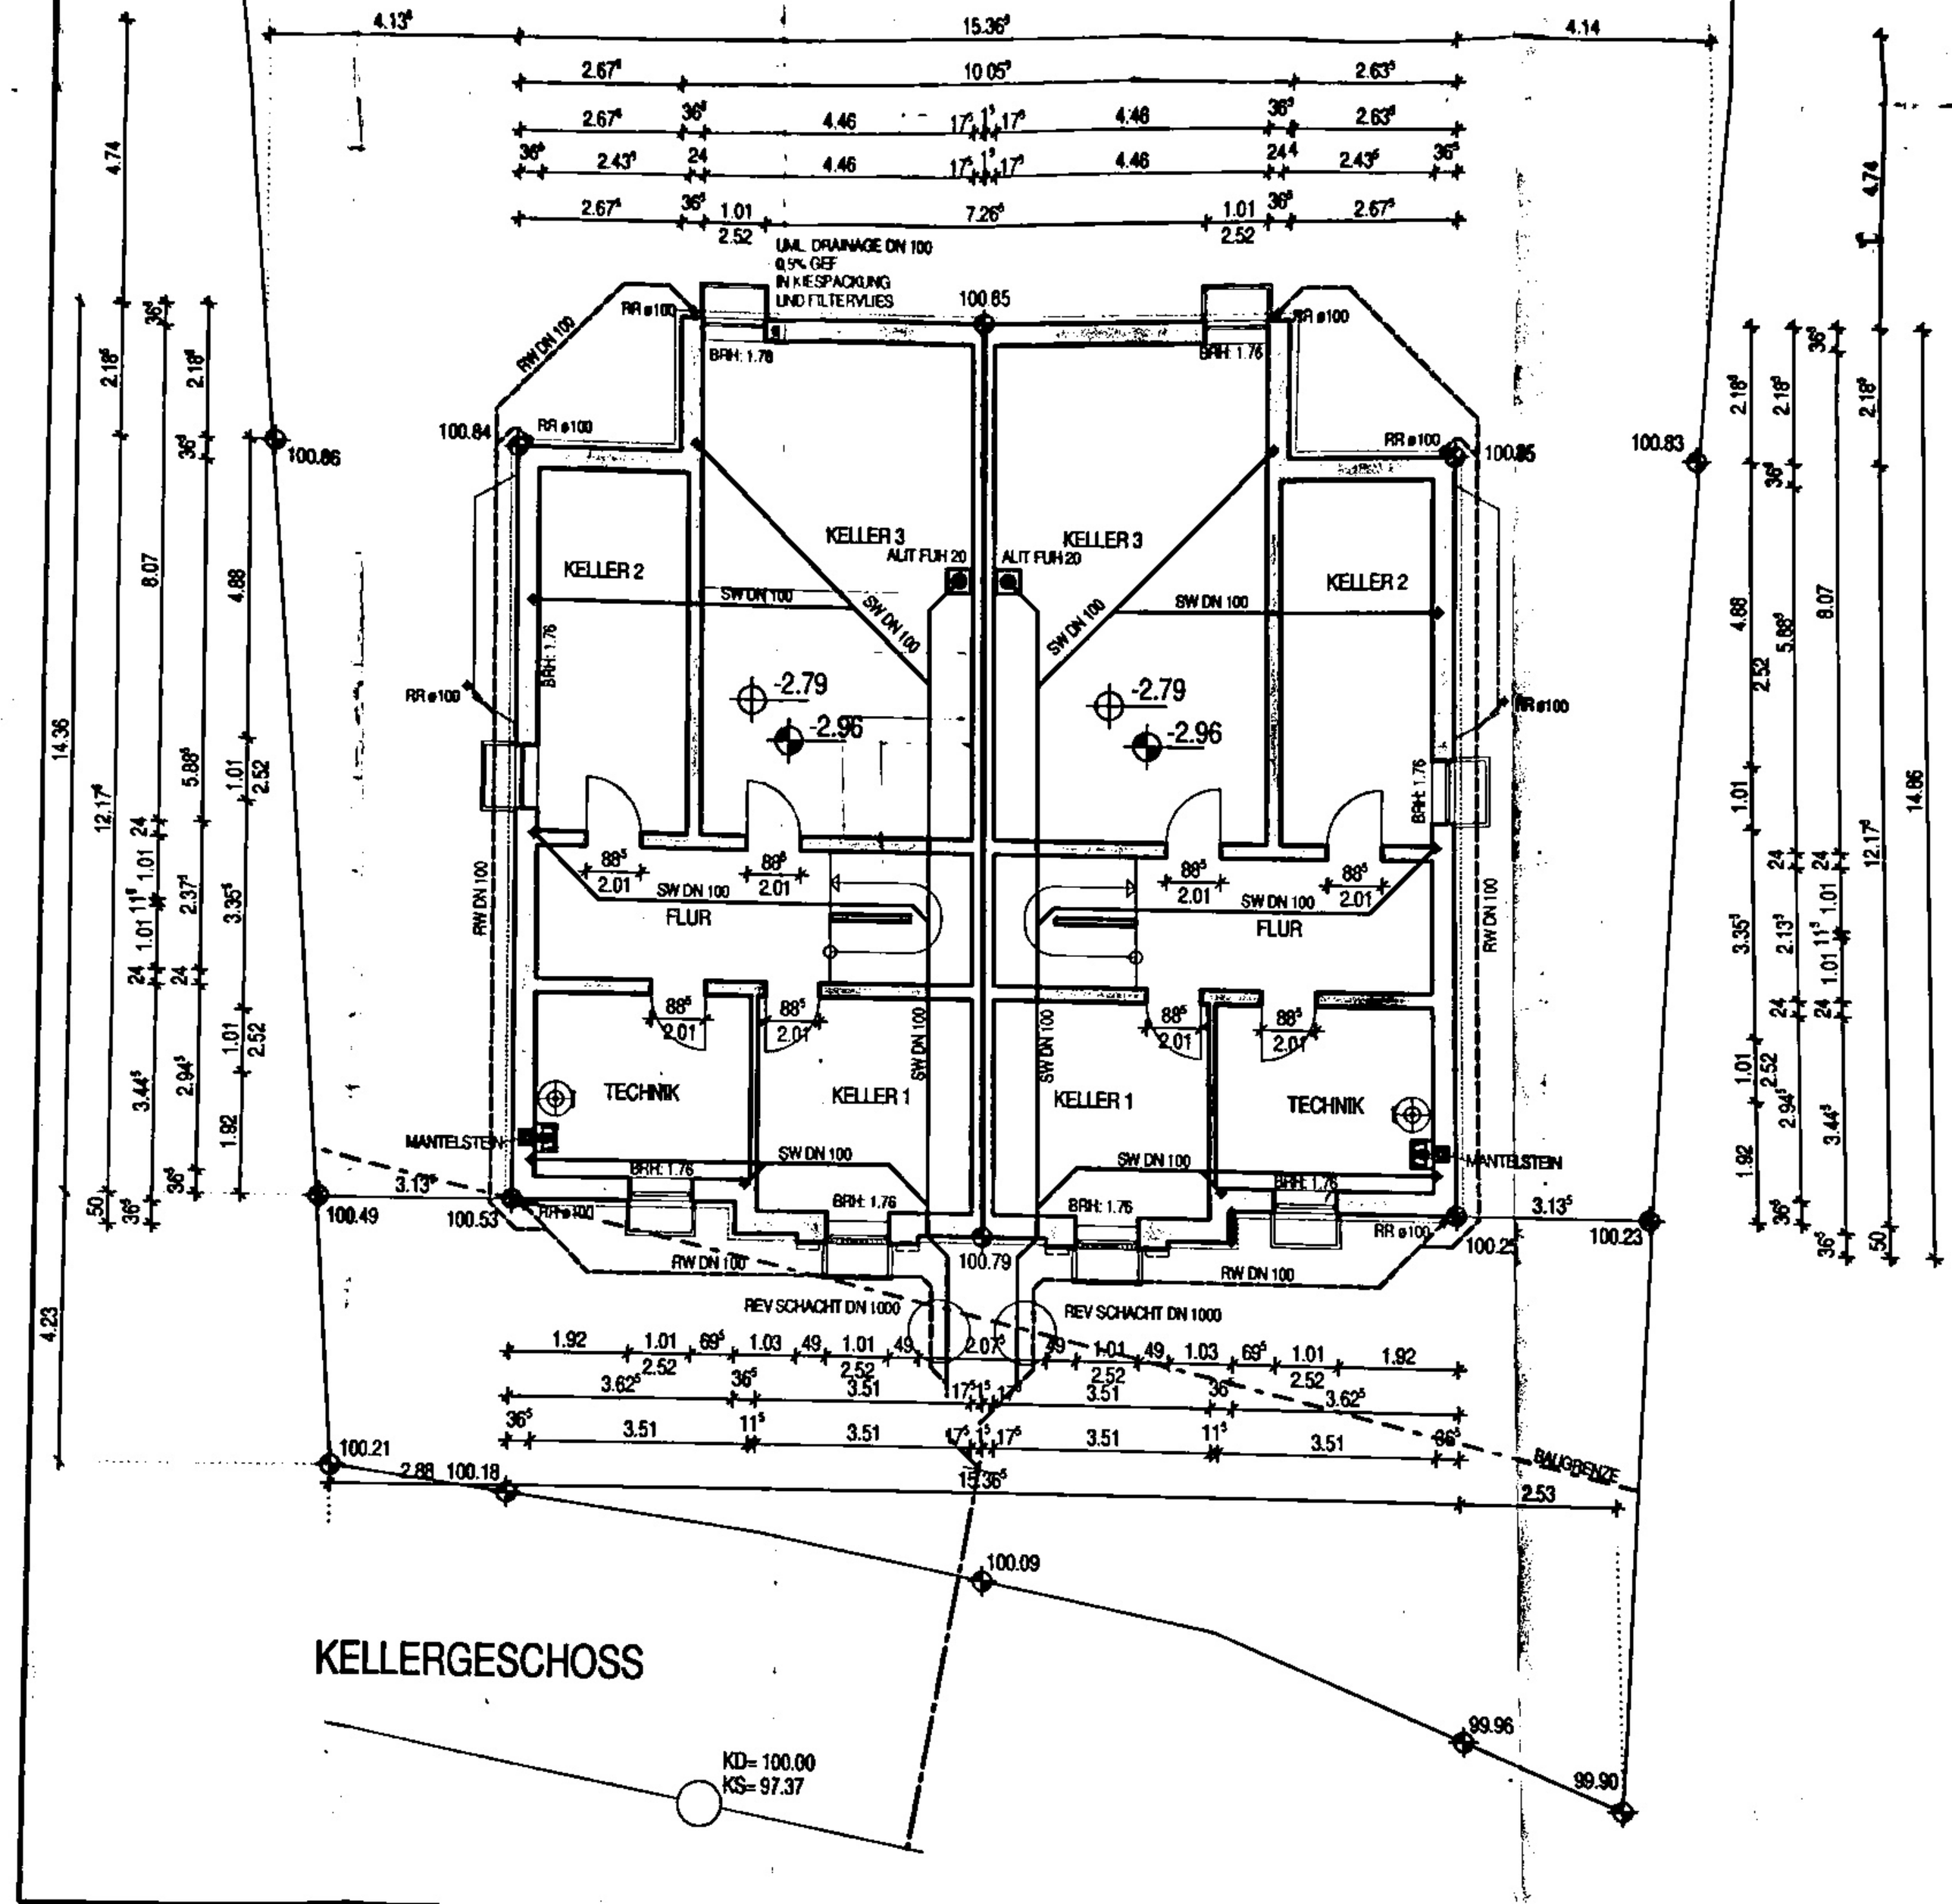
KELLERGESCHOSS
KELLER 2
KELLER 3
KELLER 3
KELLER 2
TECHNIK
KELLER 1
KELLER 1
TECHNIK
FLUR
FLUR
UNL DRAINAGE DN 100
0,5% GEF
IN KIESPACKUNG
UND FILTERVLIES
RW DN 100
RR ø100
BRH: 1.76
SW DN 100
AUIT FUH 20
REV SCHACHT DN 1000
MANTELSTEIN
BAUGRENZE
KD= 100.00
KS= 97.37
100.85
100.84
100.86
100.83
100.49
100.53
100.79
100.23
100.21
100.18
100.09
99.96
99.90
-2.79
-2.96
15.36
10.05
7.26
4.13
4.14
2.53
2.88
3.13