


SAARBRÜCKER STRASSE - B 268

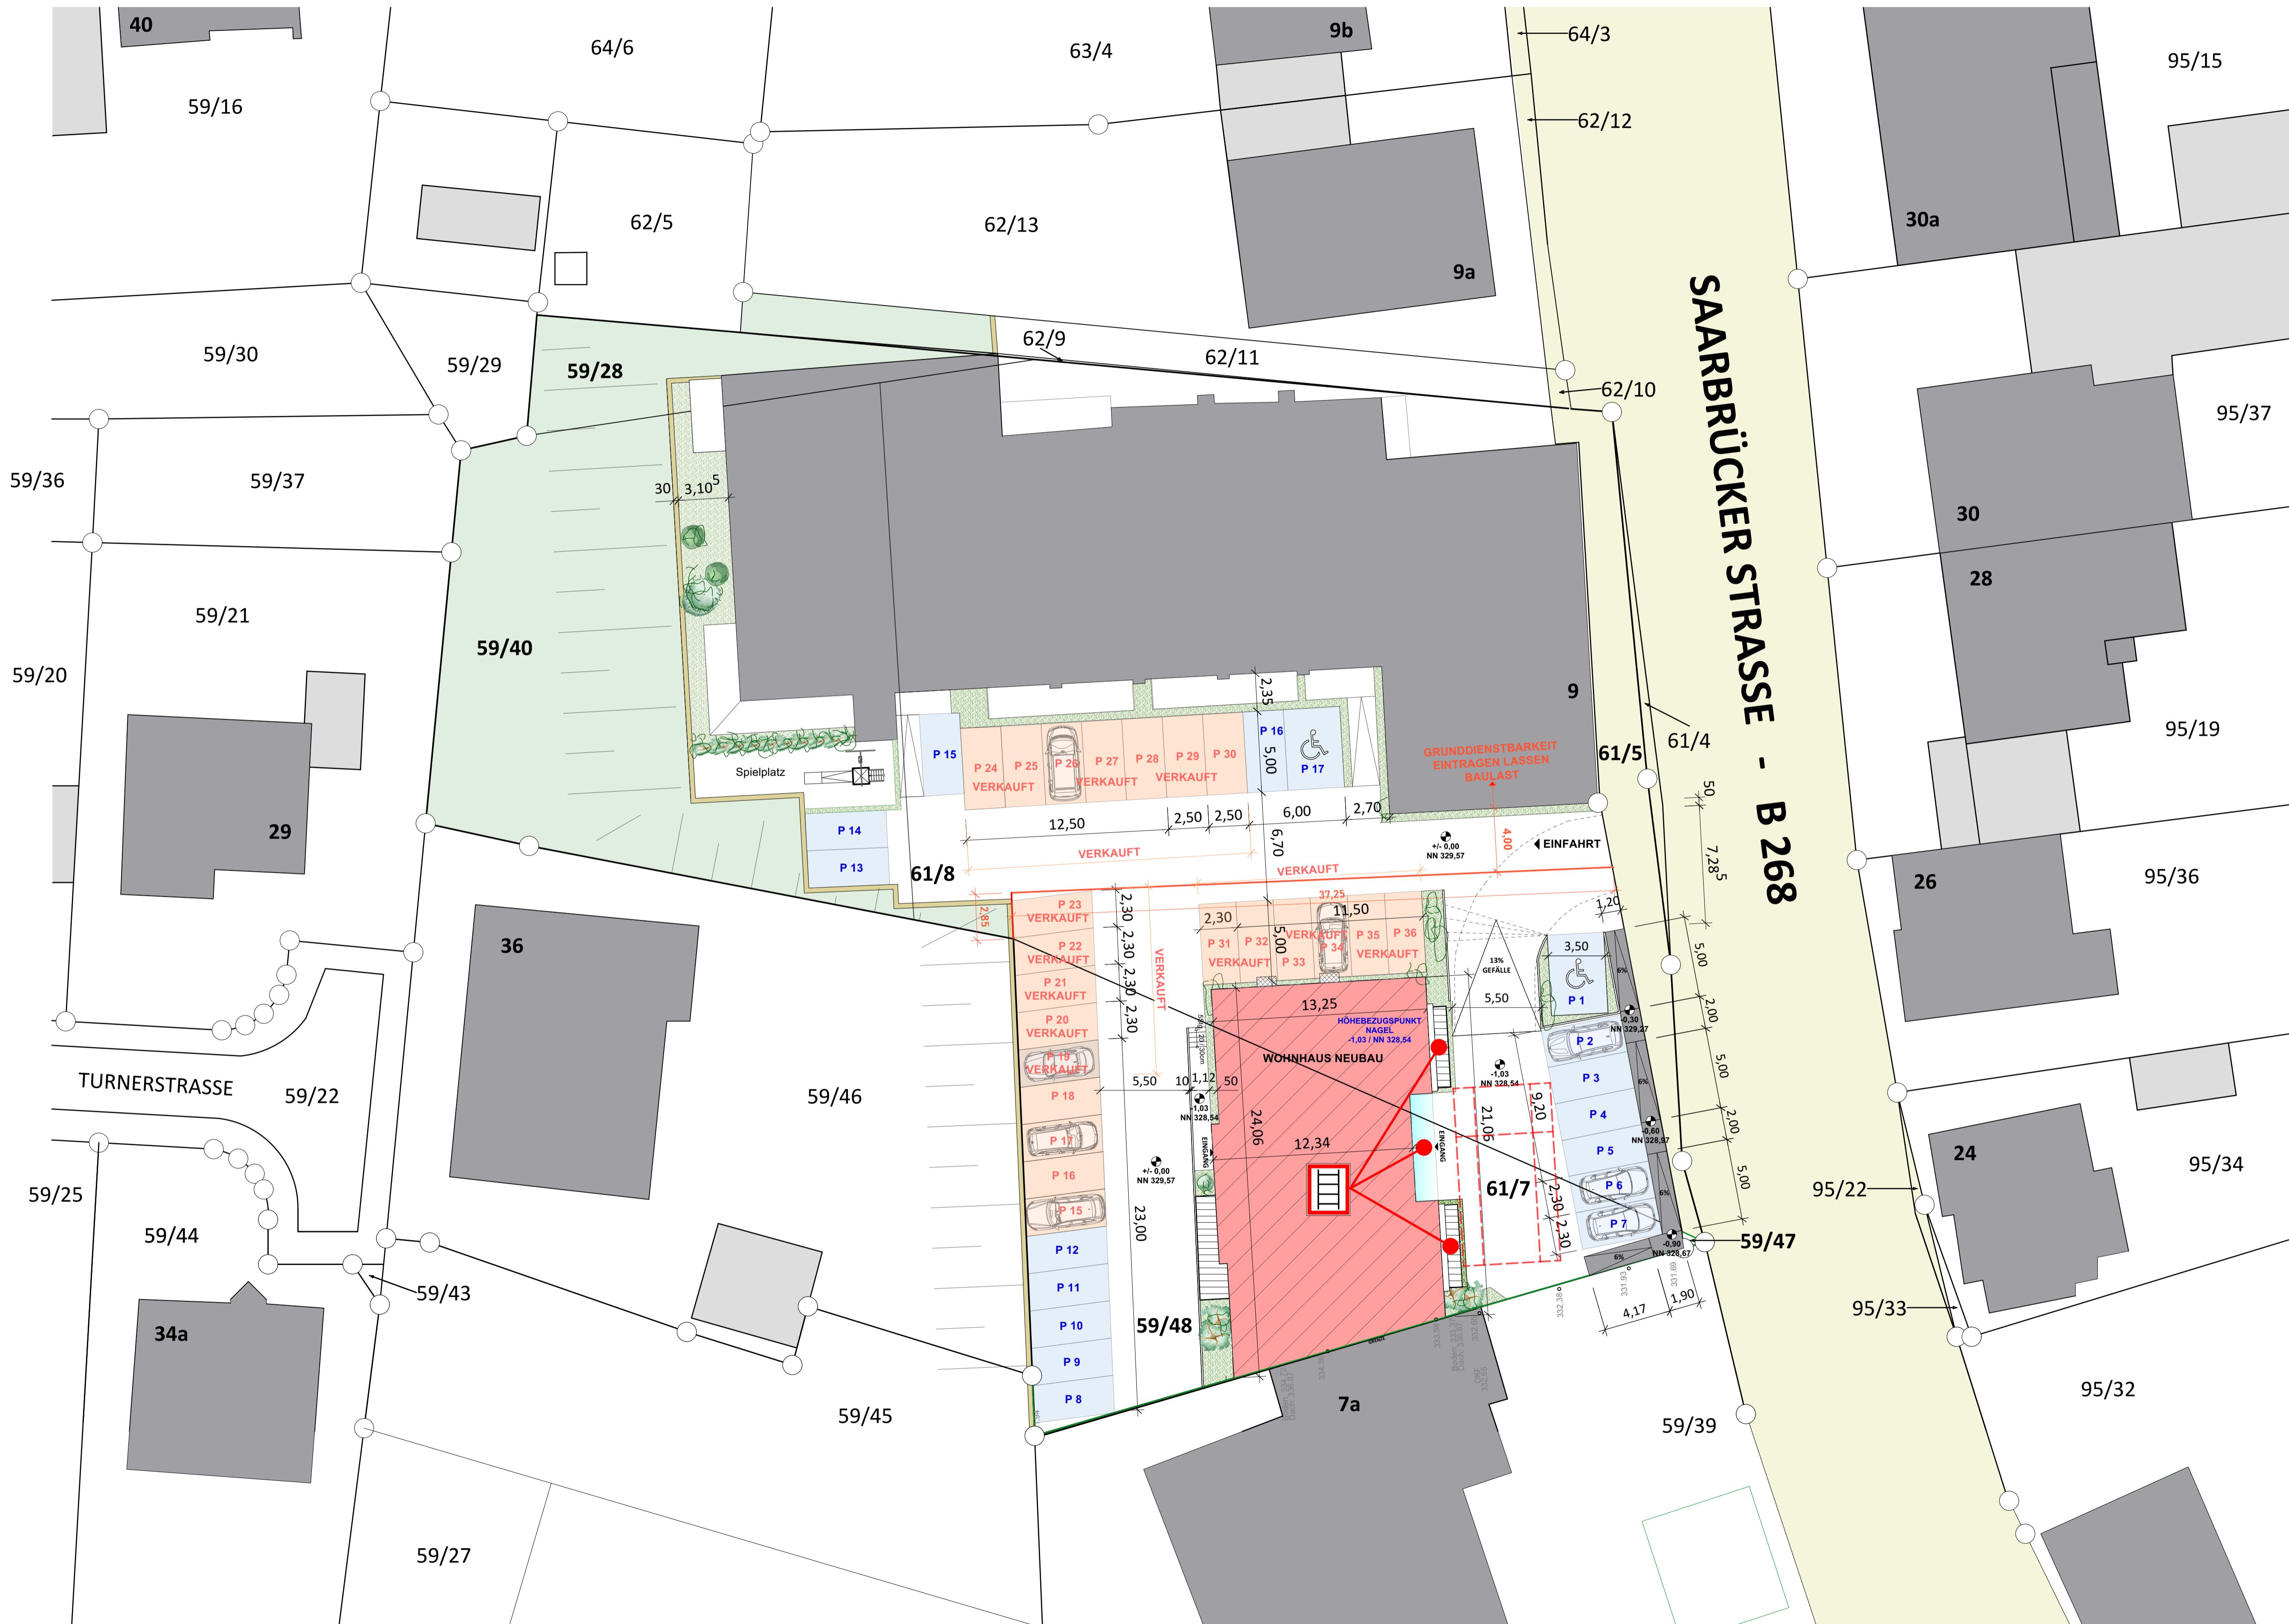

BAUANTRAG

ALLE MASZE SIND AM BAU ZU PRÜFEN! UNSTIMMIGKEITEN SIND SOFORT DER ZUSTÄNDIGEN BAULEITUNG MITZUTEREN!! VOR DER BAUERLAUFANGABE SIND DIE HAUSAUSSCHLÜSS EIGENVERANTWORTLICH VOM BAUUNTERNEHMER ZU UND AUFZUFÜHREN. DIE GESETZLICHEN ABLÄFTE VON GELÄNDE- SICHERNEN MASSNAHMEN SIND NICHT BESTANDTEIL DER PLANUNG. DIE GESETZLICHEN ABLÄFTE VOM AUFRAG- NER VON DER BAUERLAUFANGABE VON DER GELÄNDE ÜBERPRÜFT WERDEN. DAS NAT. GELÄNDE MUSS AN DEN GRENZEN STETS UNVERÄNDERT BLEIBEN!! GENEHMIGUNGSPANE SIND KEINE AUFZÜHRUNGSUNTERLAGEN! BEI AUFZÜHRUNG SIND DIESER AUFZÜHRUNGSPLAN, HAFTEN DER UNTERNEHMER UND DER BAUHERR SELBSTSCHULDNERISCH. EINE HAFTUNG VOM PLANFERTIGER WIRD IN DIESEM FALLE NICHT ÜBERNOMMEN. INHALT, CHEMISCHE UND ORTLICHE UNSTIMMIGKEITEN HAT DER AUFRAGNER VOR AUSFÜHRUNG UND ZUFRÄMME UNREHBER UND NUTZUNGSRECHTE HAT ALLEINE DER VERFASSER. SIE SIND GESETZLICH GESCHÜTZT.	
PROJEKT	NEUBAU EINES WOHNGEBAUDES MIT 14 WOHNEINHEITEN SAARBRÜCKER STRASSE 9, 66292 RIEGELSBERG
PLANINHALT	FREIFLÄCHENPLAN LAGEPLAN.....1:200
BAUHERR	RPE GMBH BAU und PROJEKTENTWICKLUNG VIKTORIASTRASSE 8, 66111 SAARBRÜCKEN
BAUHERR UNTERSCHRIFT	
ARCHITEKT	JUERGEN DE GIULI, DIPL.-DES. PIERRE GRUEN, DIPL.-DES. BDIA Gierickestraße 65 - 66123 Saarbrücken TEL.: 0681 9386432 / FAX: 938 6434 MAIL: pierregruen@t-online.de
ARCHITEKT UNTERSCHRIFT	
MAßSTAB	1:200
PLAN- NUMMER	BA 3.1
	DATUM 27-07-2023
	GEZEICHNET SK
	PIANUNGSATELIER PIERRE GRUEN
	INTERIOR DESIGN CONCEPT INNENARCHITEKTUR ARCHITEKTUR