Vermessungsverwaltung Baden-Württemberg

Landratsamt Breisgau-Hochschwarzwald
Vermessungsbehörde
Europaplatz 1
79206 Breisach

Auszug aus dem Liegenschaftskataster

Liegenschaftskarte 1 : 500

Erstellt am 10.01.2023

Flurstück: 62
Flur:
Gemarkung: Eisenbach

Gemeinde: Eisenbach (Hochschwarzw.)
Kreis: Breisgau-Hochschwarzwald
Regierungsbezirk: Freiburg

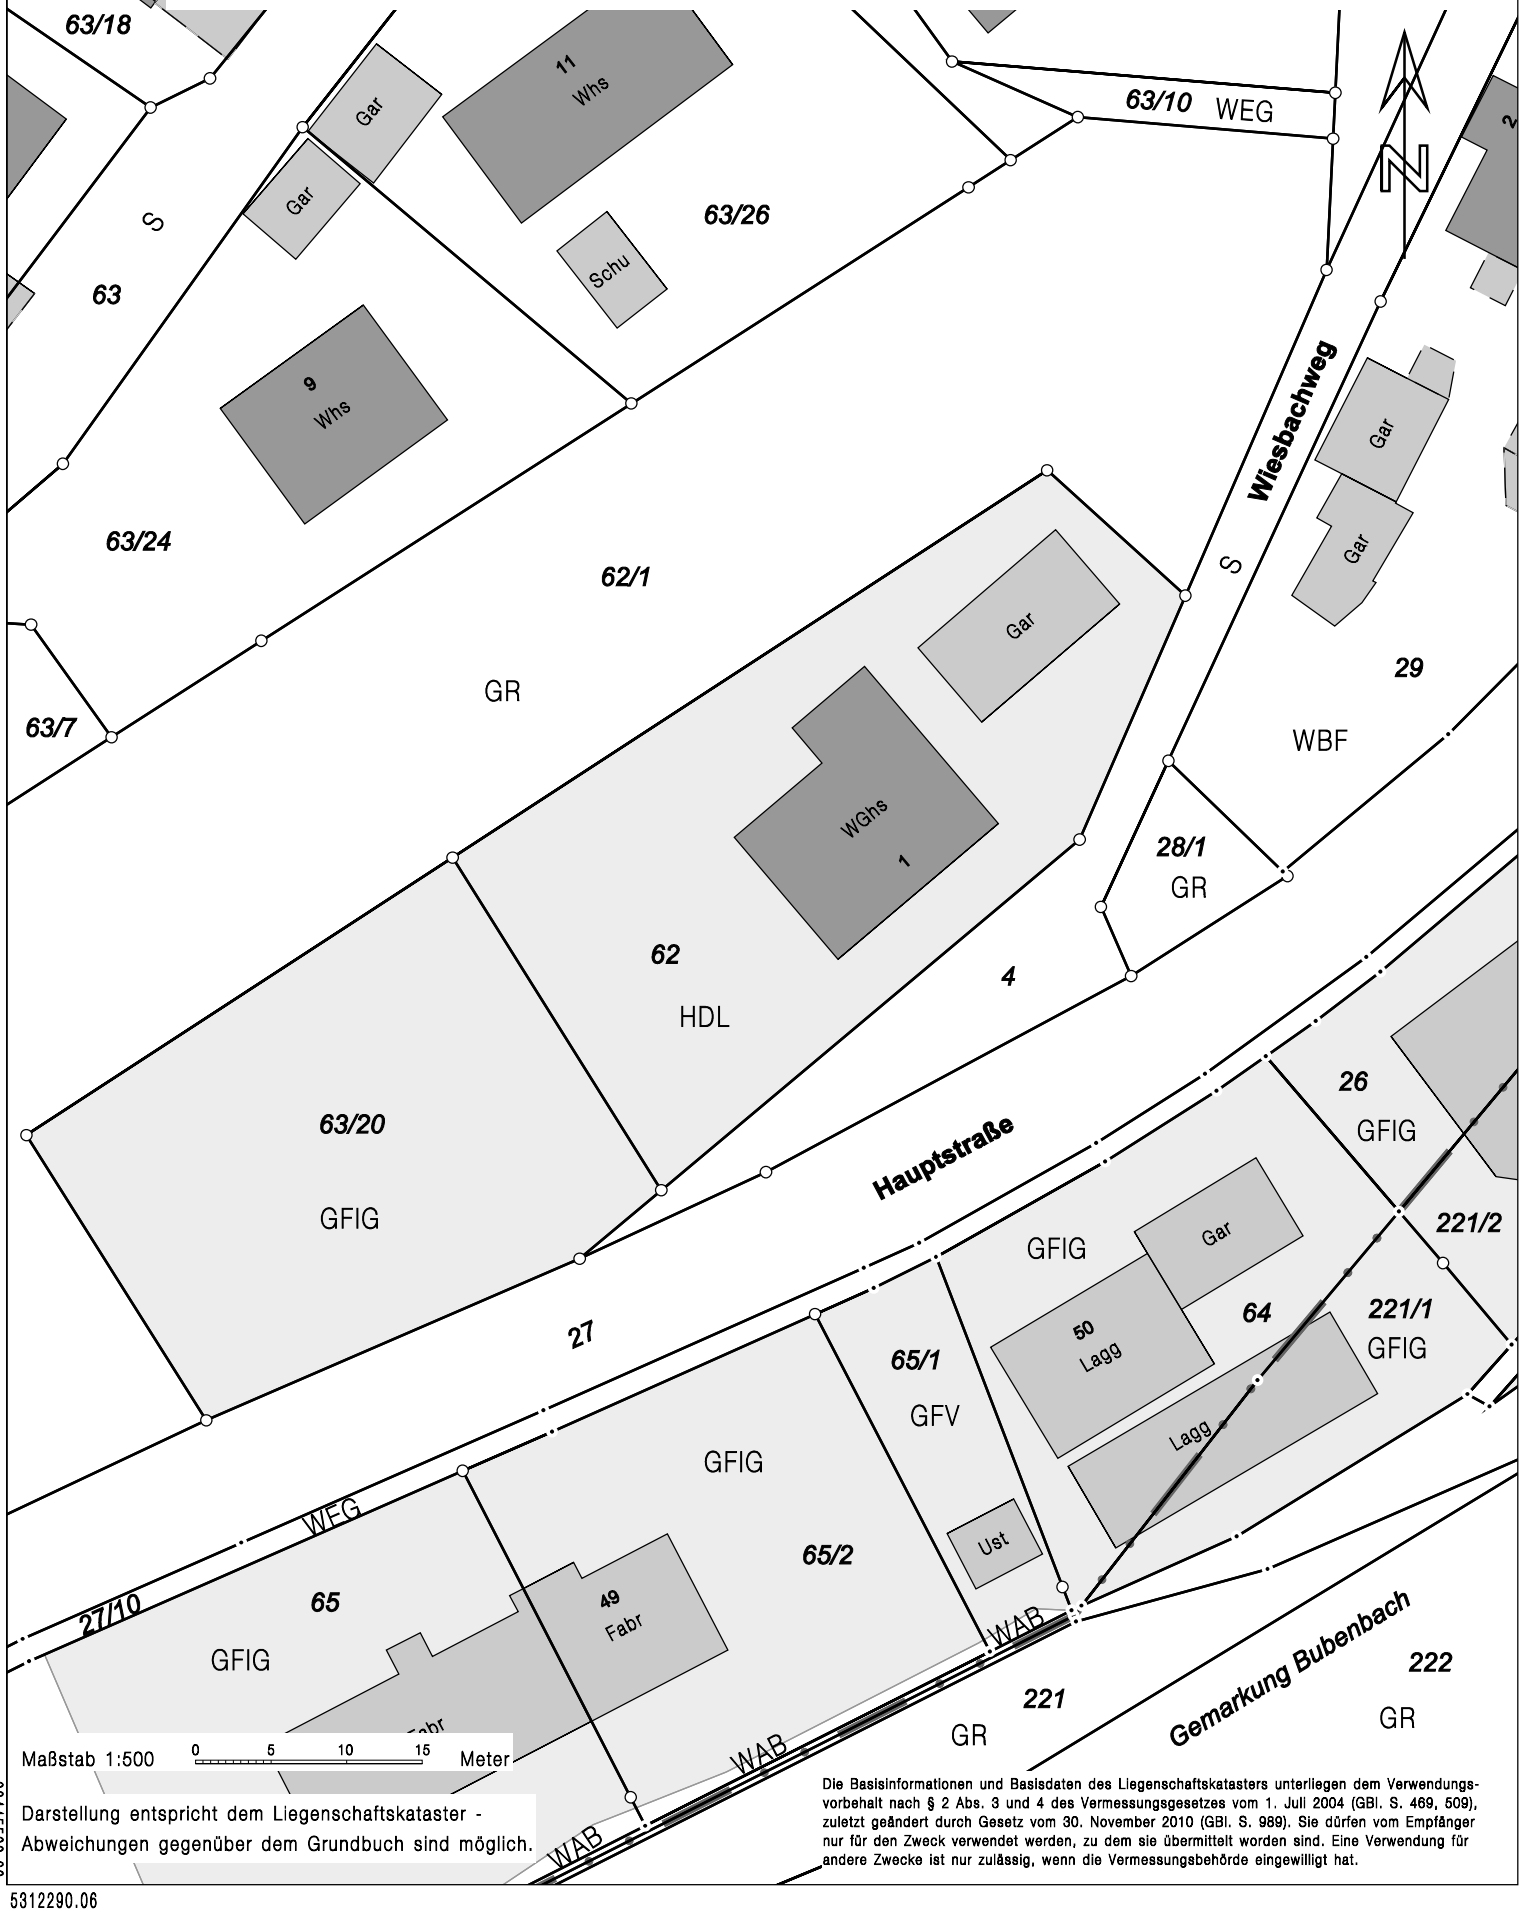

Maßstab 1:500 0 5 10 15 Meter

Darstellung entspricht dem Liegenschaftskataster - Abweichungen gegenüber dem Grundbuch sind möglich.

Die Basisinformationen und Basisdaten des Liegenschaftskatasters unterliegen dem Verwendungsvorbehalt nach § 2 Abs. 3 und 4 des Vermessungsgesetzes vom 1. Juli 2004 (GBl. S. 469, 509), zuletzt geändert durch Gesetz vom 30. November 2010 (GBl. S. 989). Sie dürfen vom Empfänger nur für den Zweck verwendet werden, zu dem sie übermittelt worden sind. Eine Verwendung für andere Zwecke ist nur zulässig, wenn die Vermessungsbehörde eingewilligt hat.