


Treppe: feuerhemmende + nicht brennbar

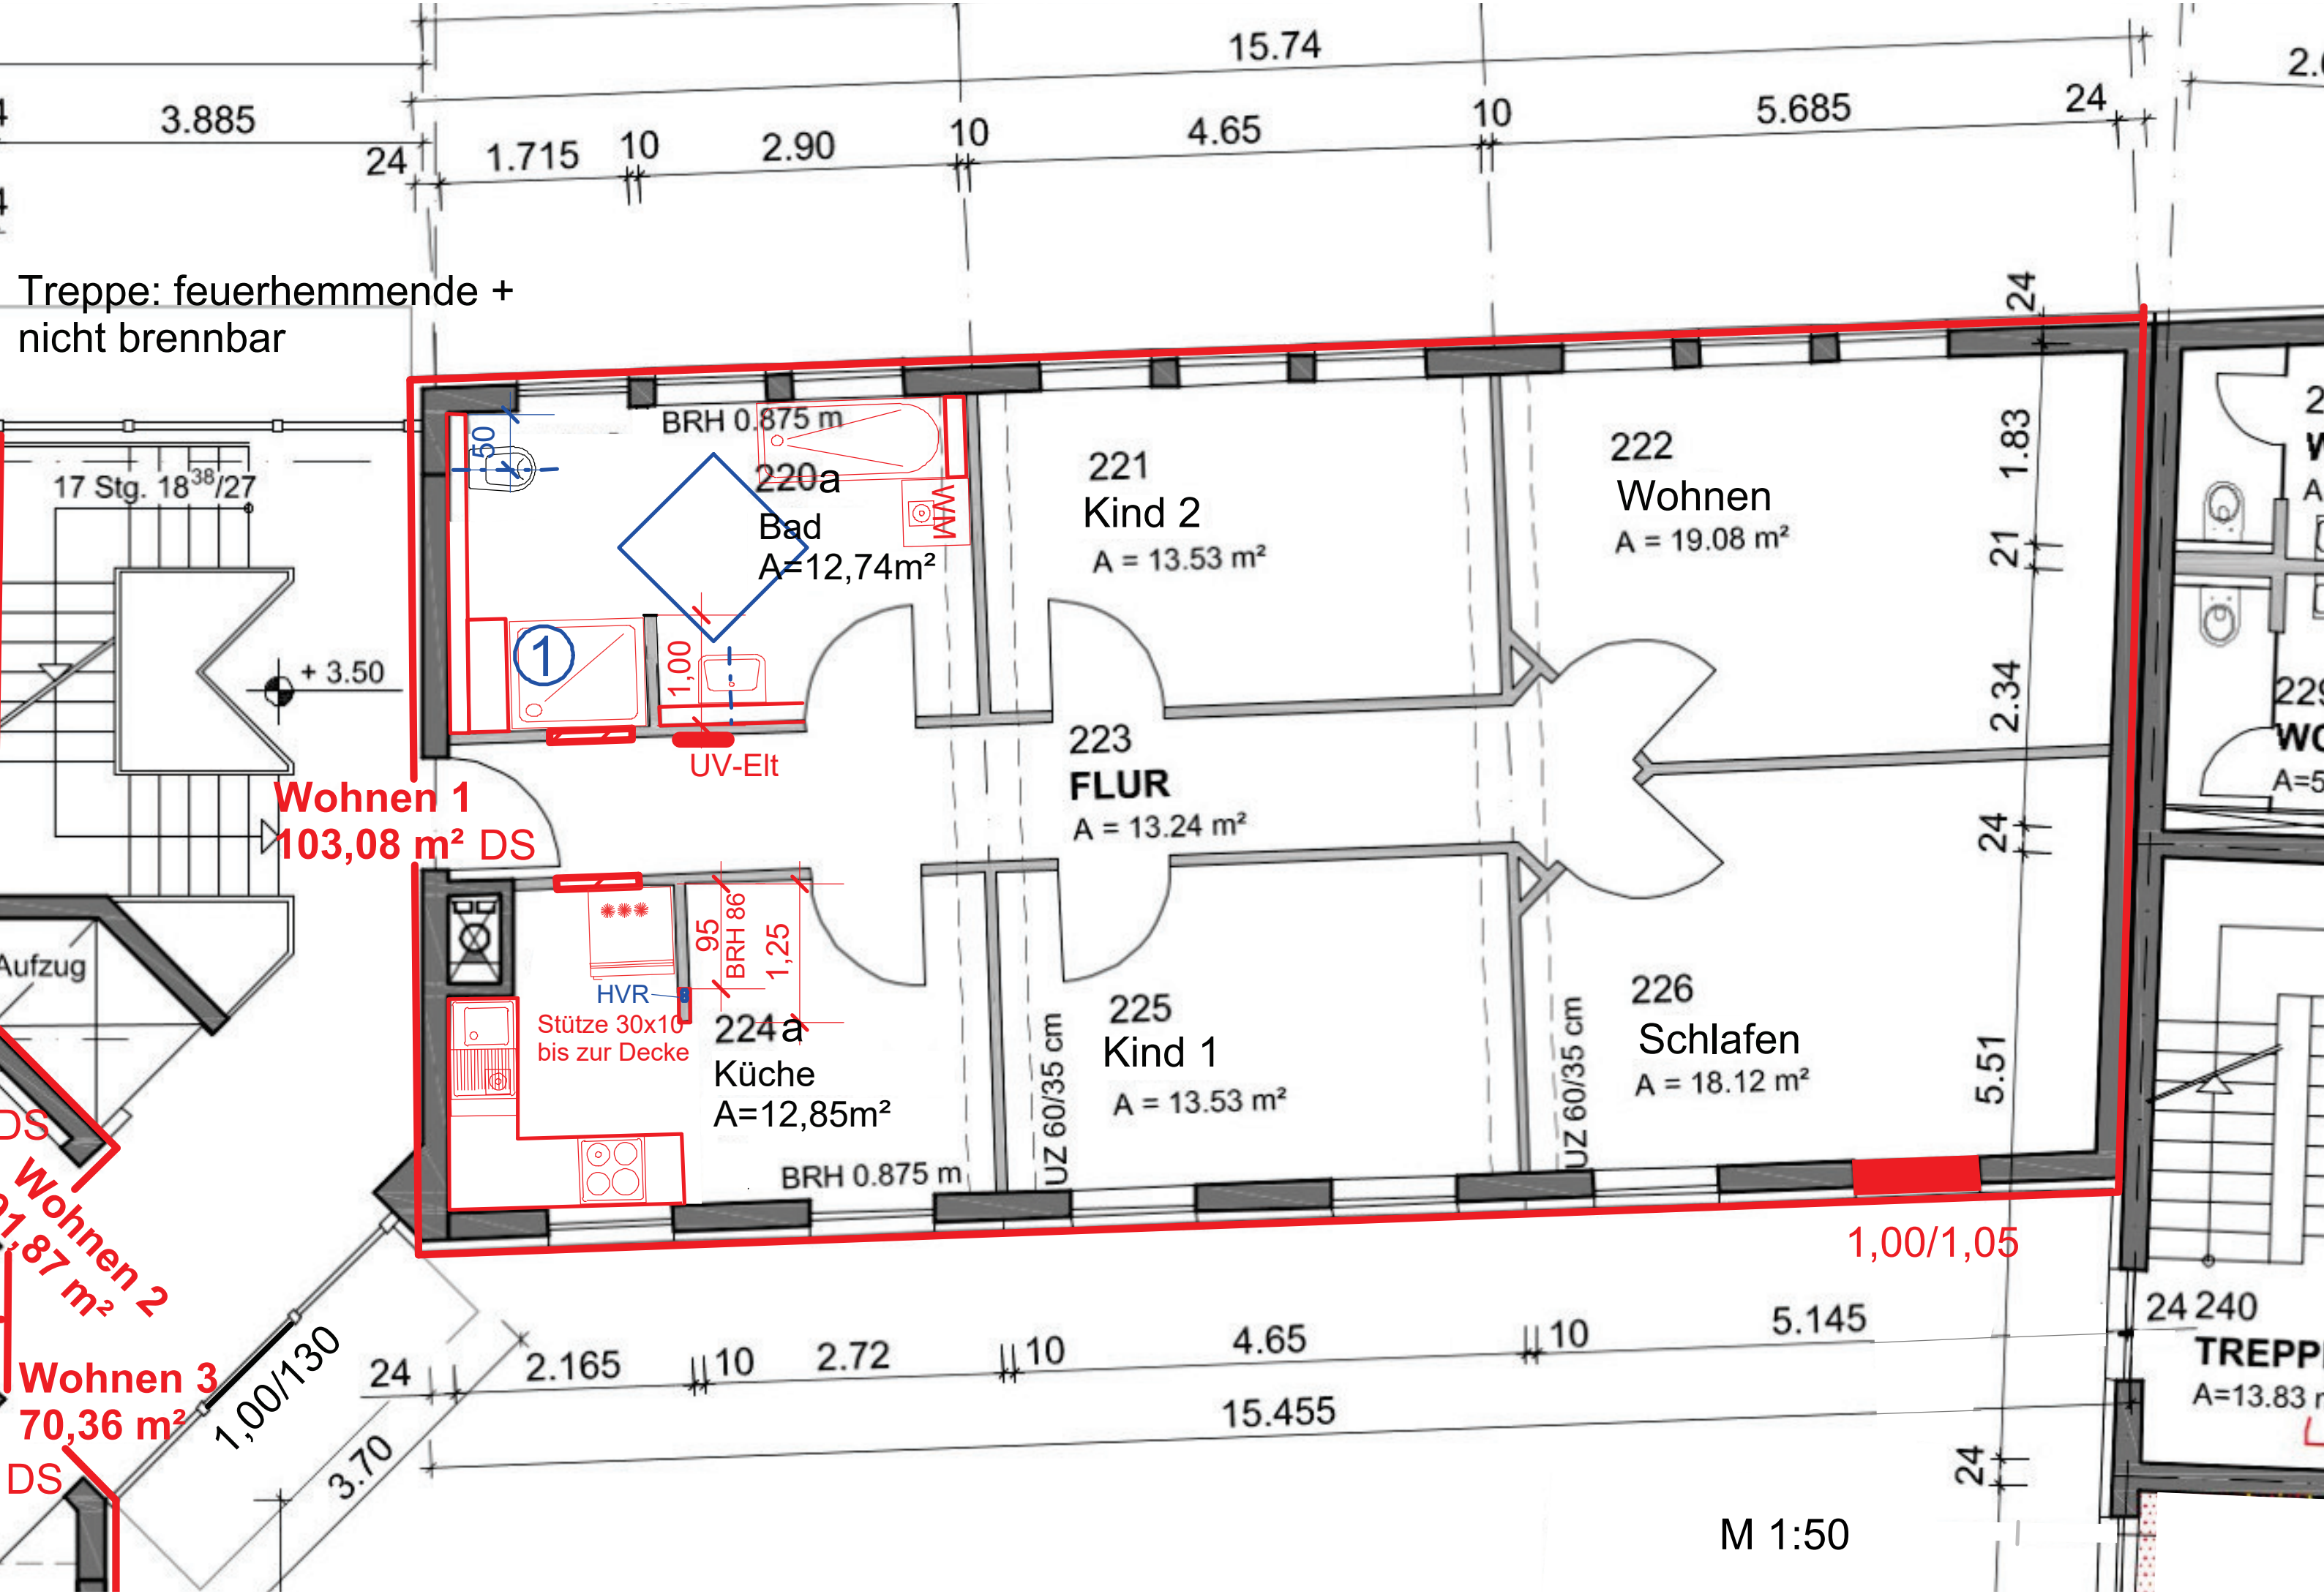

**Wohnen 1**  
**103,08 m² DS**

**Wohnen 2**  
**71,87 m²**

**Wohnen 3**  
**70,36 m²**

M 1:50