


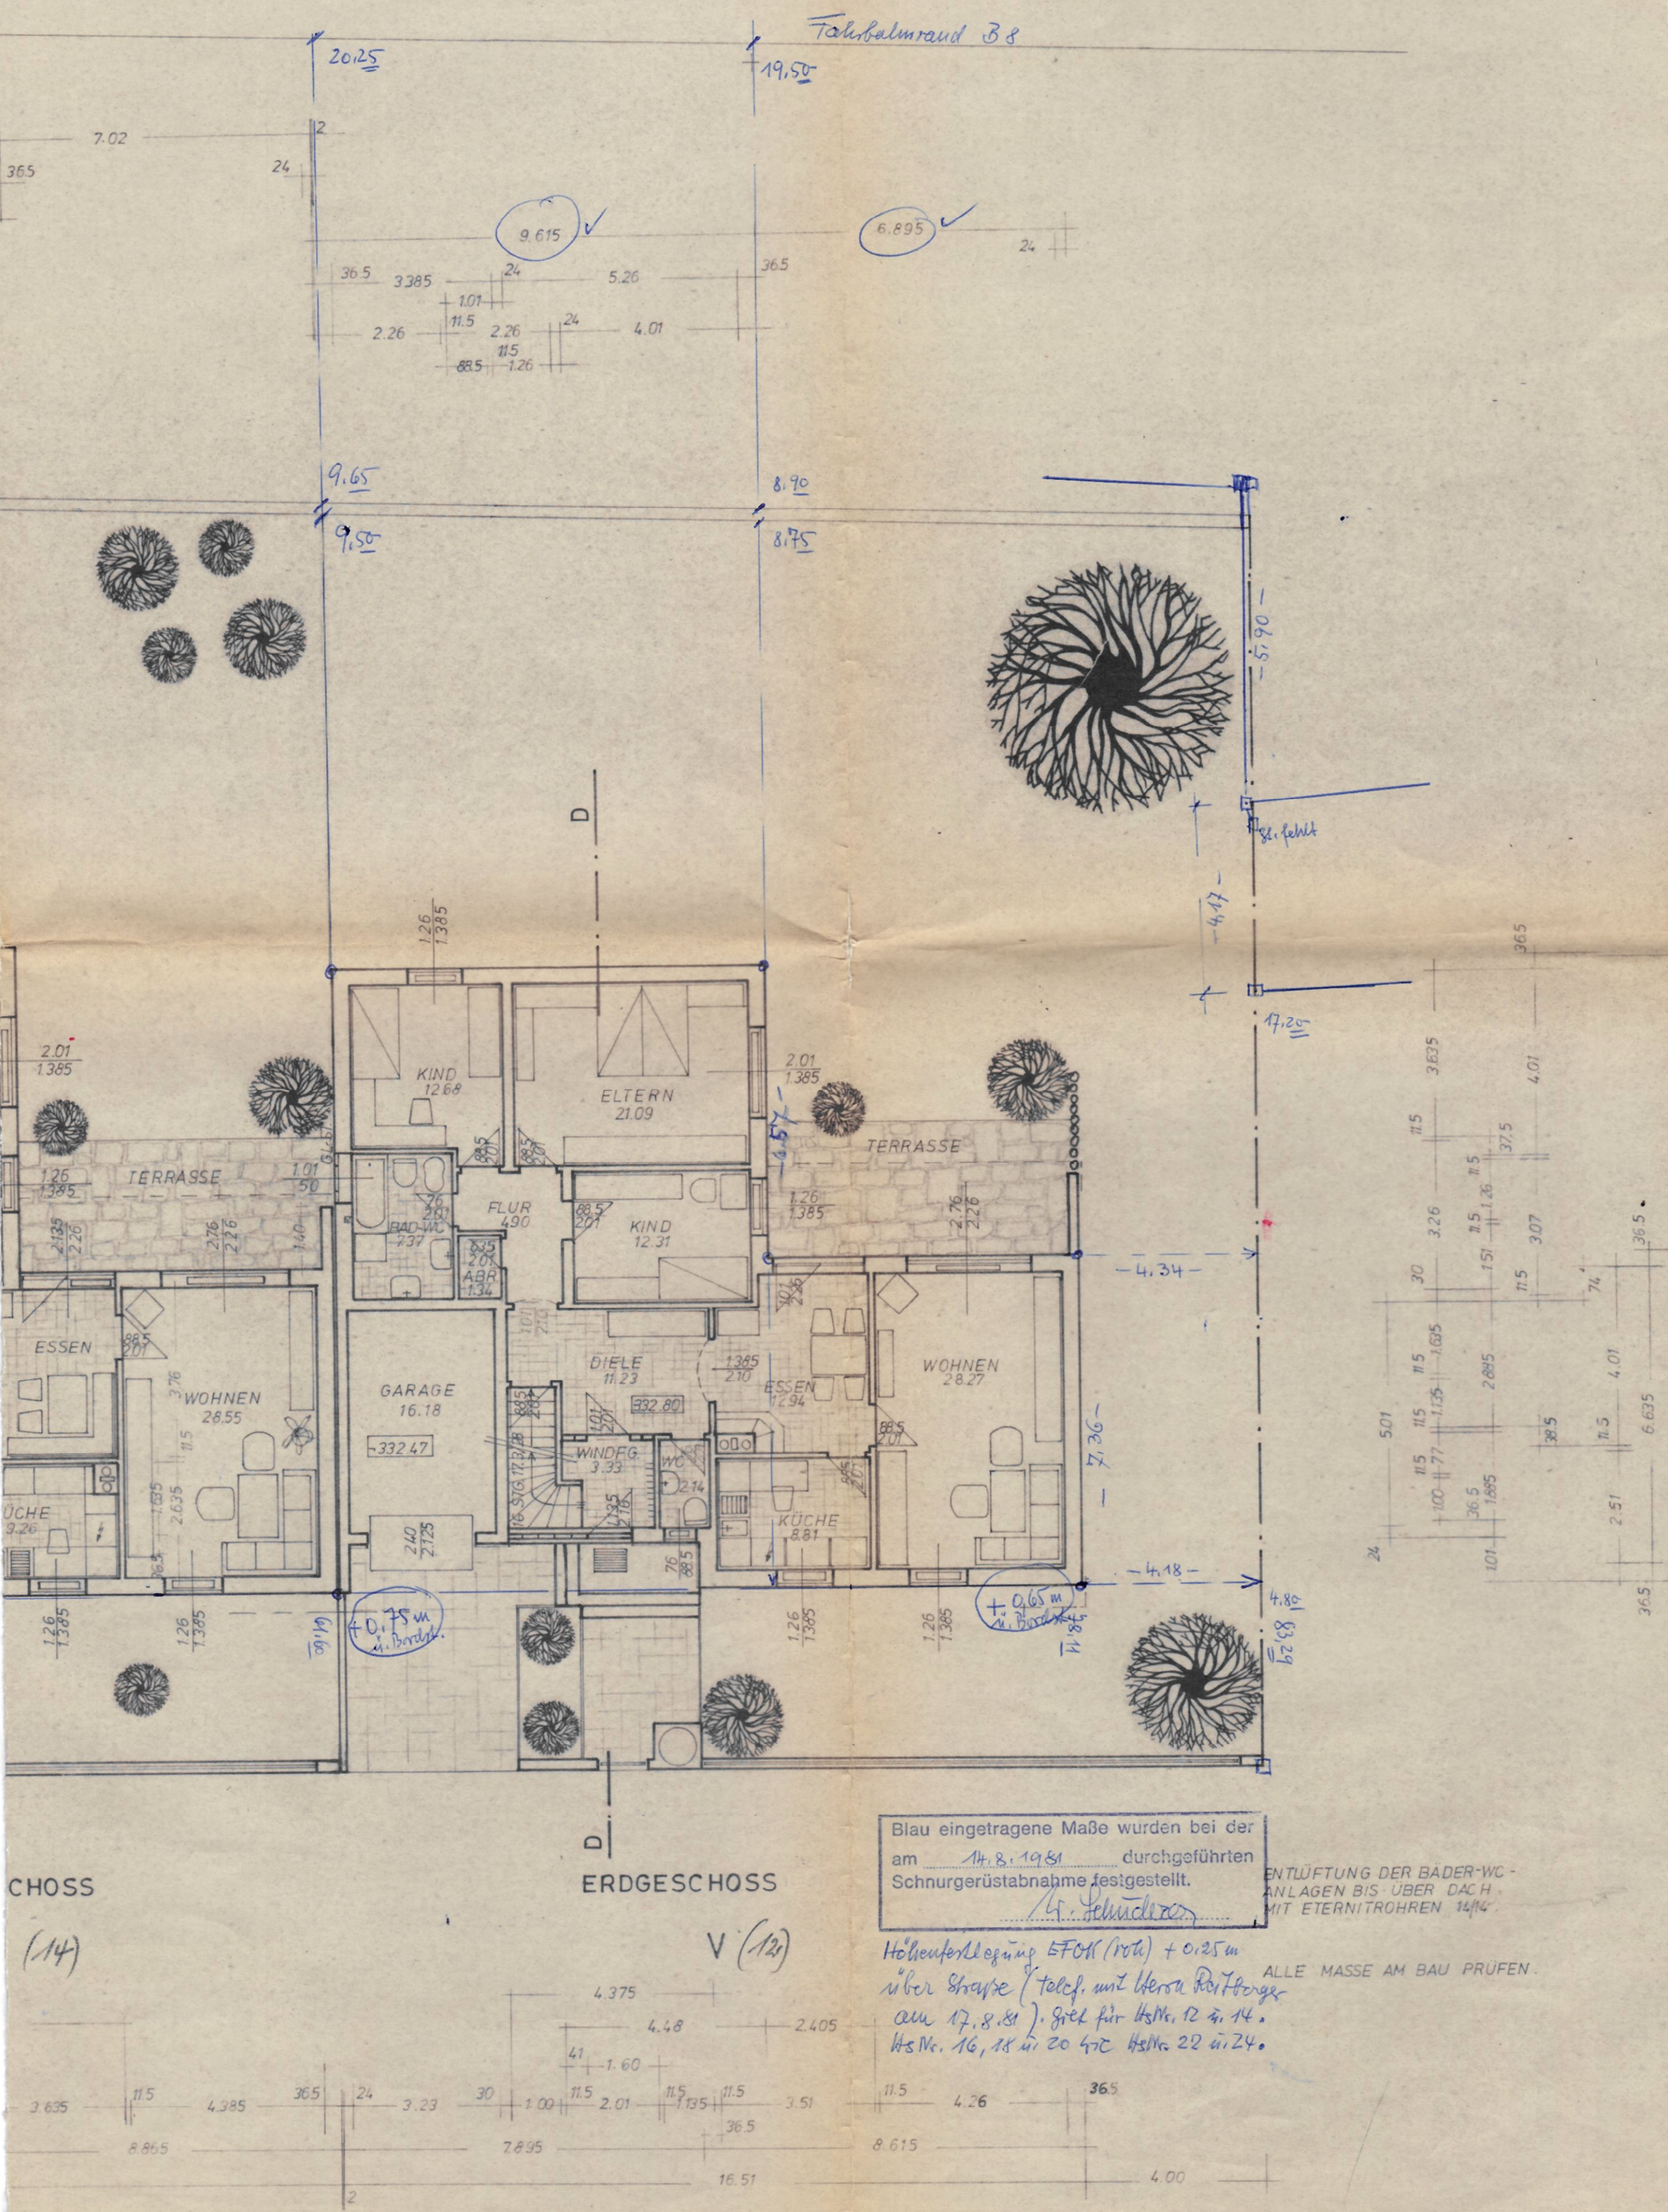

Blau eingetragene Maße wurden bei der am 14.8.1981 durchgeführten Schnurgerüstabnahme festgestellt.
 14. Schneider

Höhenfestlegung EFK (rot) + 0.25 m über Schippe (telef. mit Herrn Reifberger am 17.8.81). Giebel für HsNr. 12 u. 14. HsNr. 16, 18 u. 20 hie HsNr. 22 u. 24.

ENTLÜFTUNG DER BÄDER-WC-ANLAGEN BIS ÜBER DACH MIT ETERNITROHREN 14/14

ALLE MASSE AM BAU PRÜFEN.