

Bauvorhaben:
DMS Immo - Kirchsschlag 17, 4202 Kirchsschlag bei Linz

Haus // Top:
Haus Süd // Top 01

Eigentümer:

Plan:
KS17_S_TOP01_IndexA

Datum:
21.10.2022

DMS
THEY BUILDING LIFE

STRABAG
WORK ON PROGRESS

Bauvorhaben:


Haus // Top:

Haus Súd // Top 02


Eigentümer:


Plan:

KS17_S_TOP02_IndexA

Datum:

21.10.2022

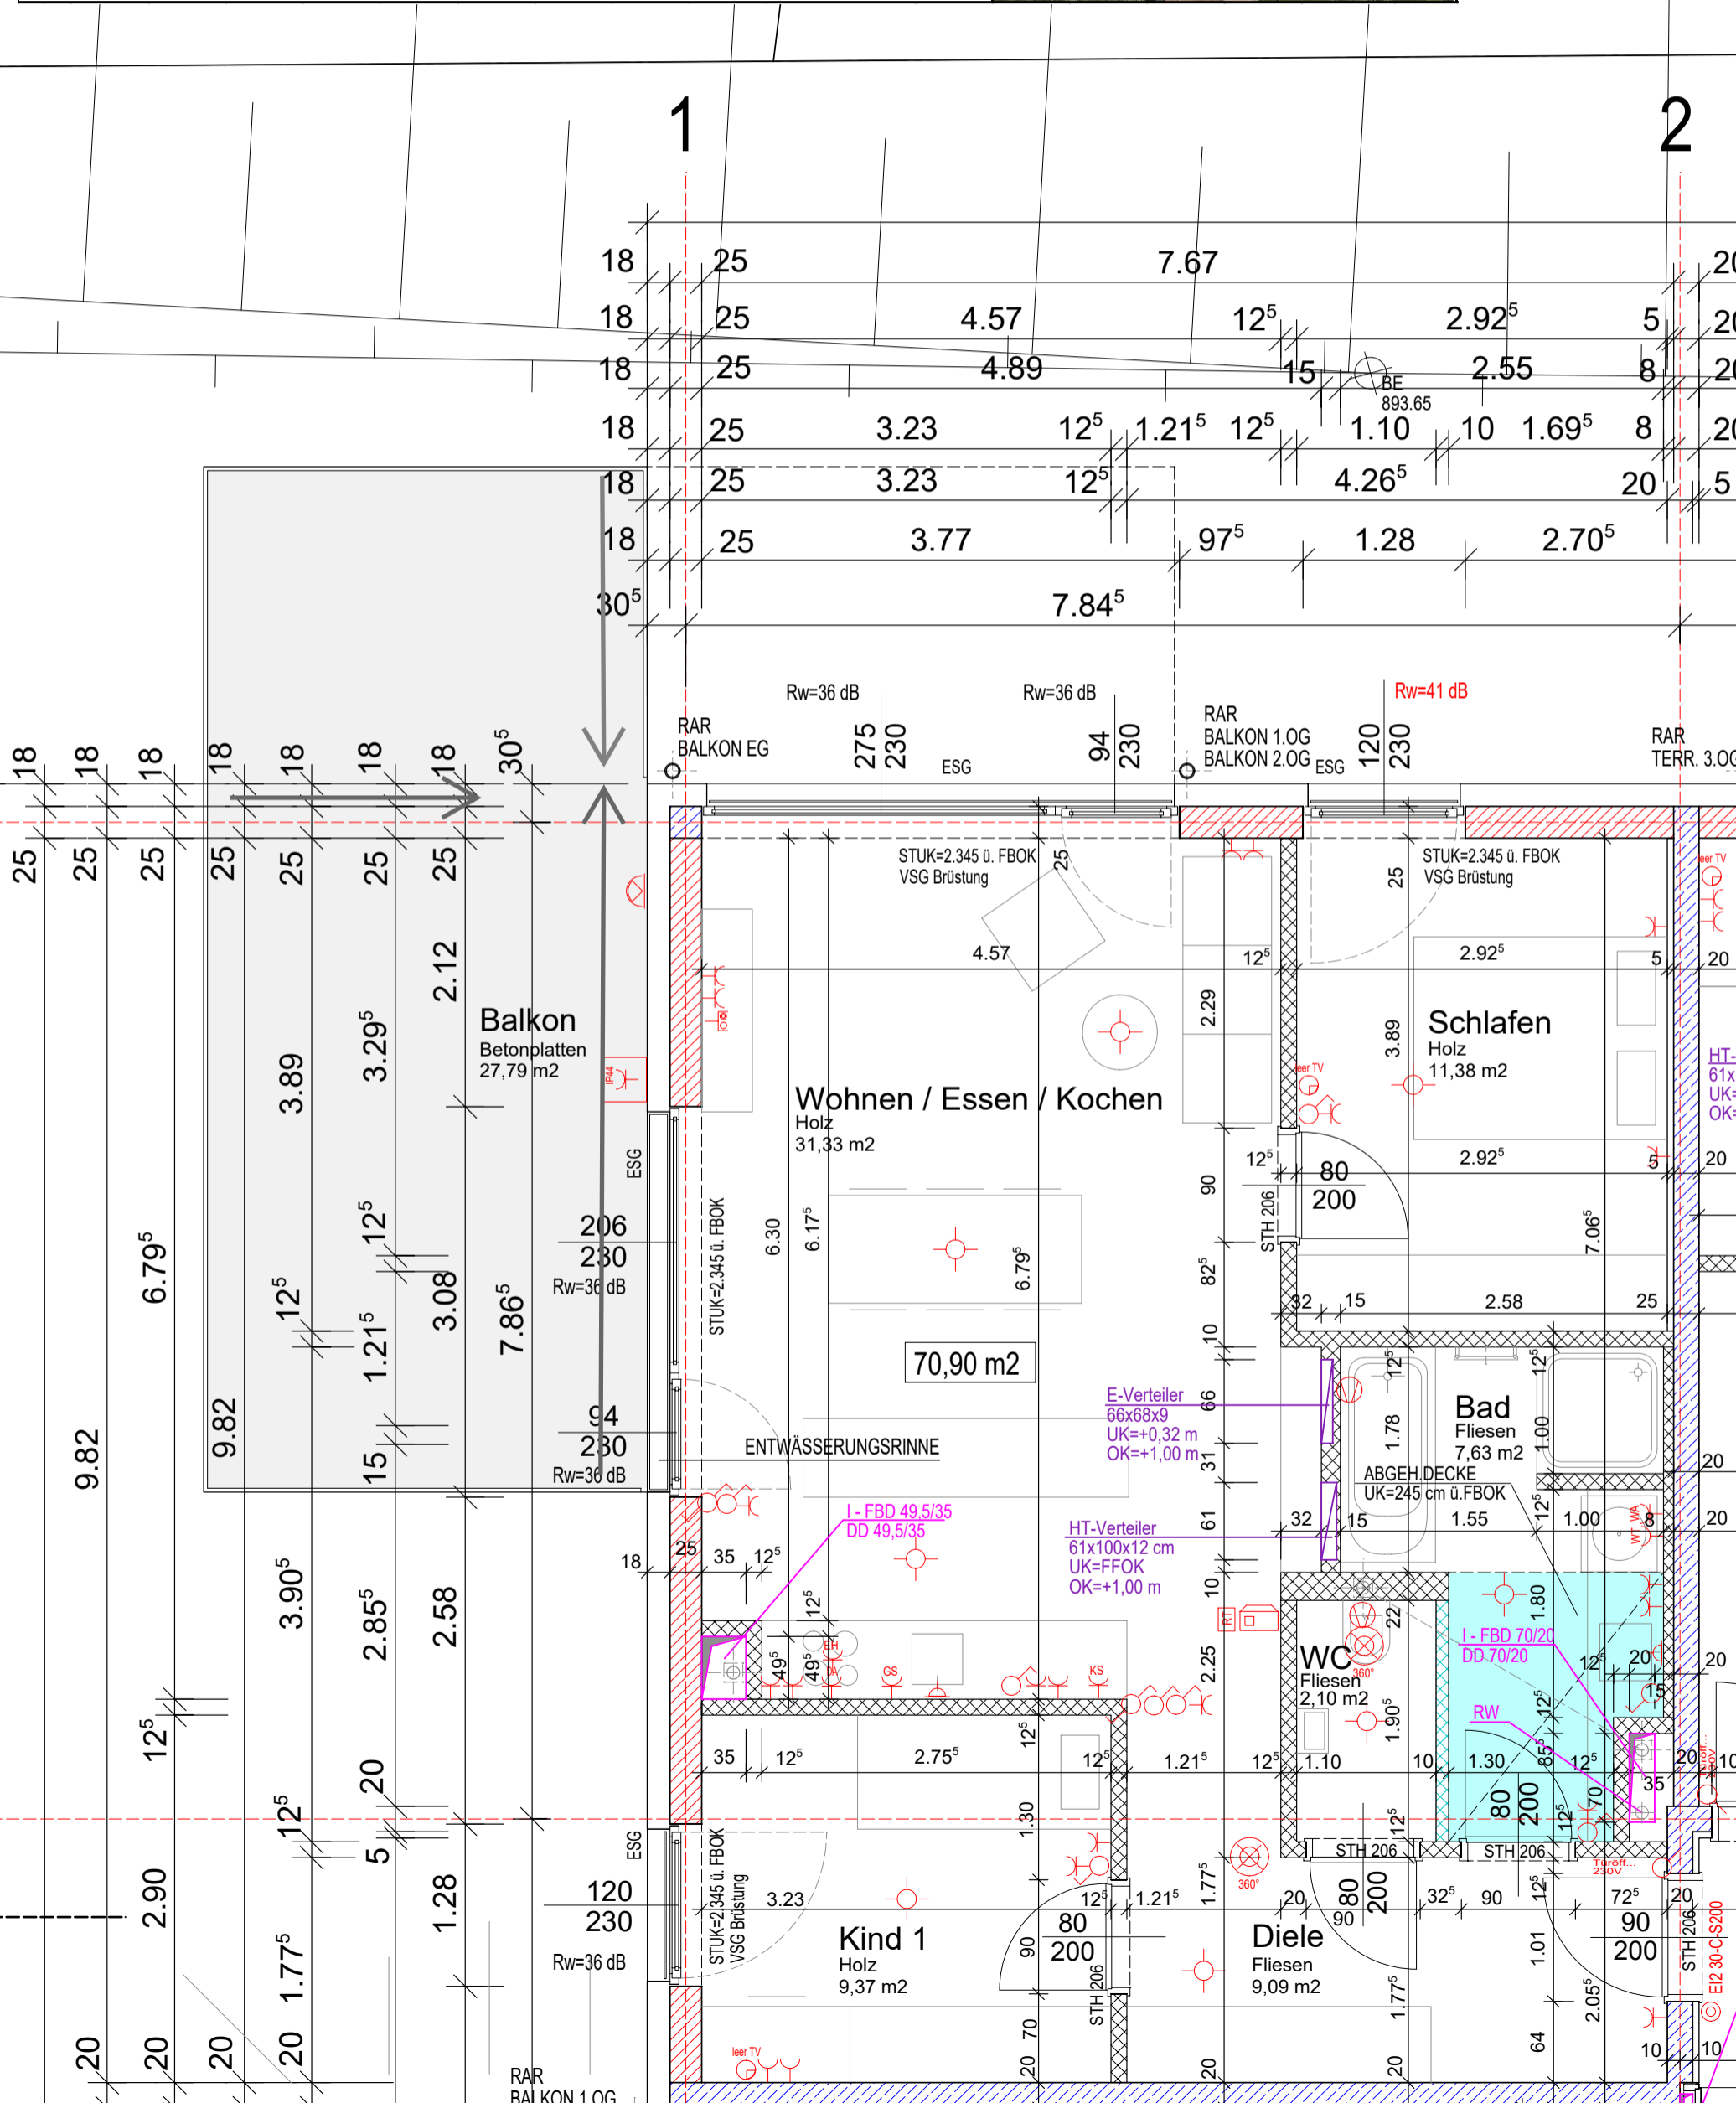

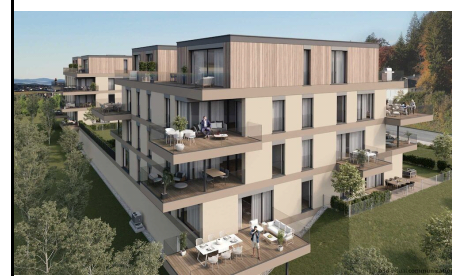


Bauvorhaben:

Haus // Top:
Haus SÜd // Top 03

Eigentümer:
KS17_S_TOP03_IndexA

Plan:
KS17_S_TOP03_IndexA

Datum:
21.10.2022

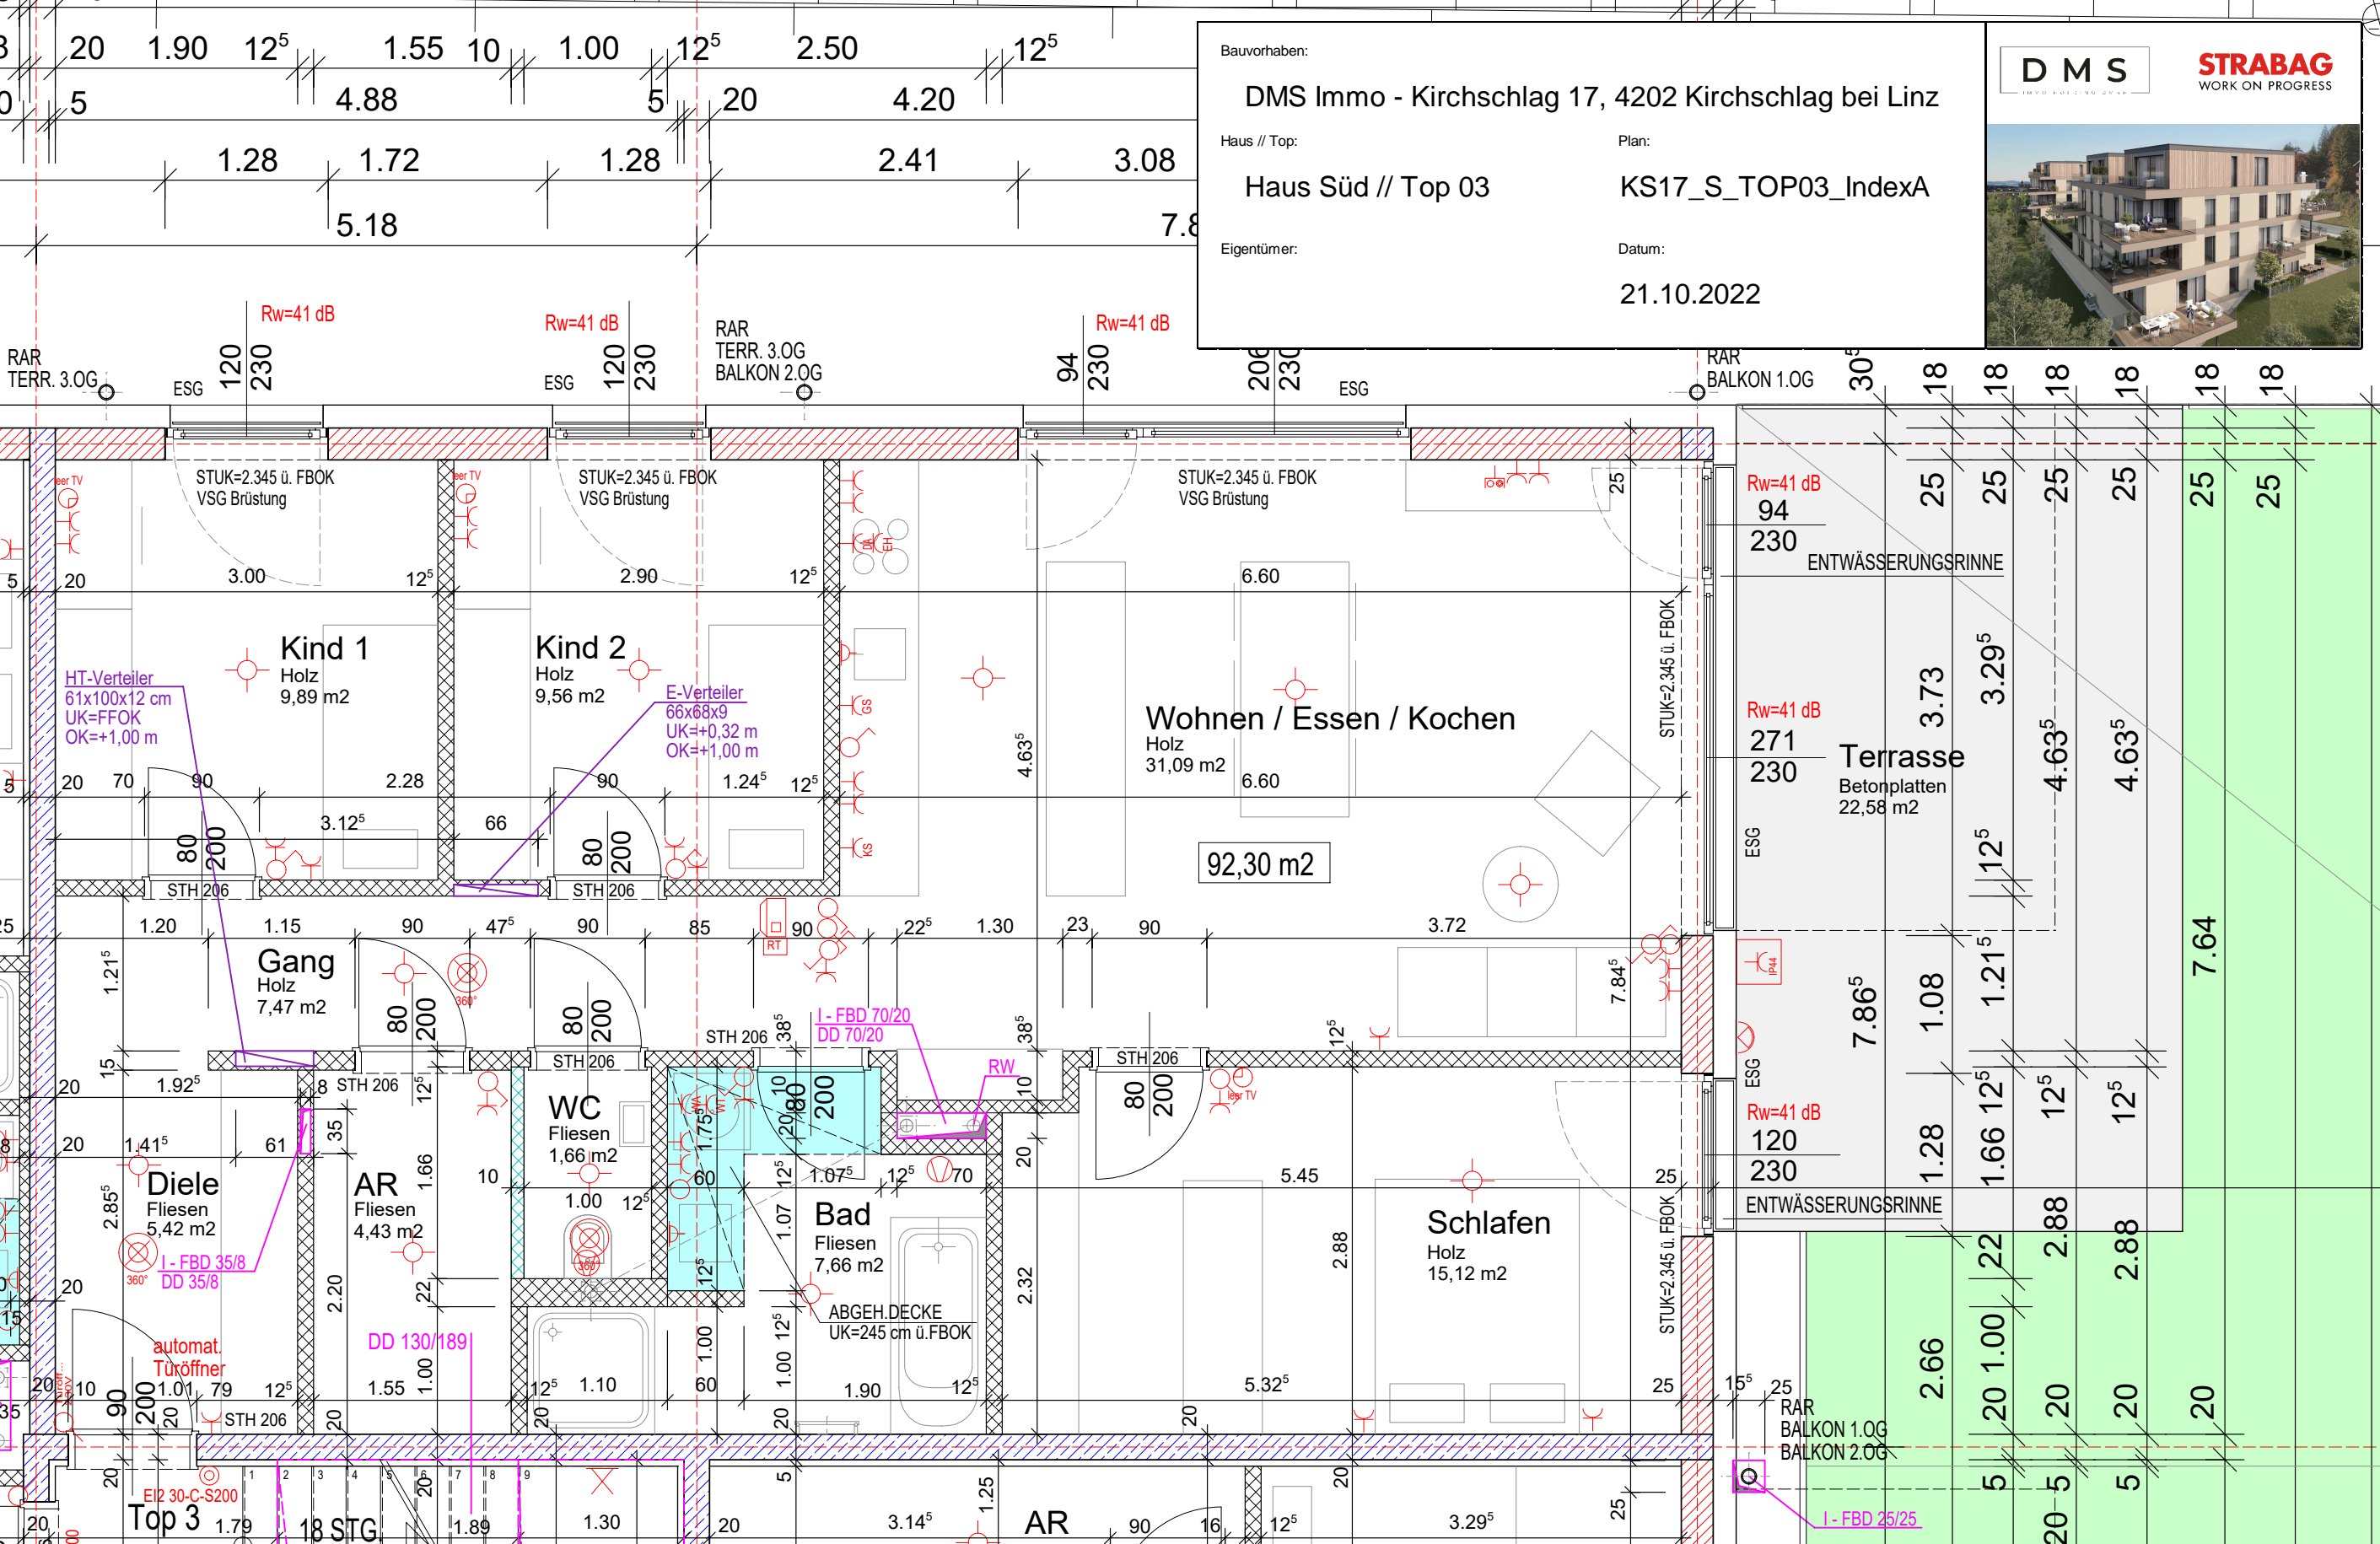

Rw=41 dB

Rw=41 dB

Rw=41 dB

Rw=41 dB

Rw=41 dB


Rw=41 dB

Top 3

AR

I-FBD 25/25


7.64

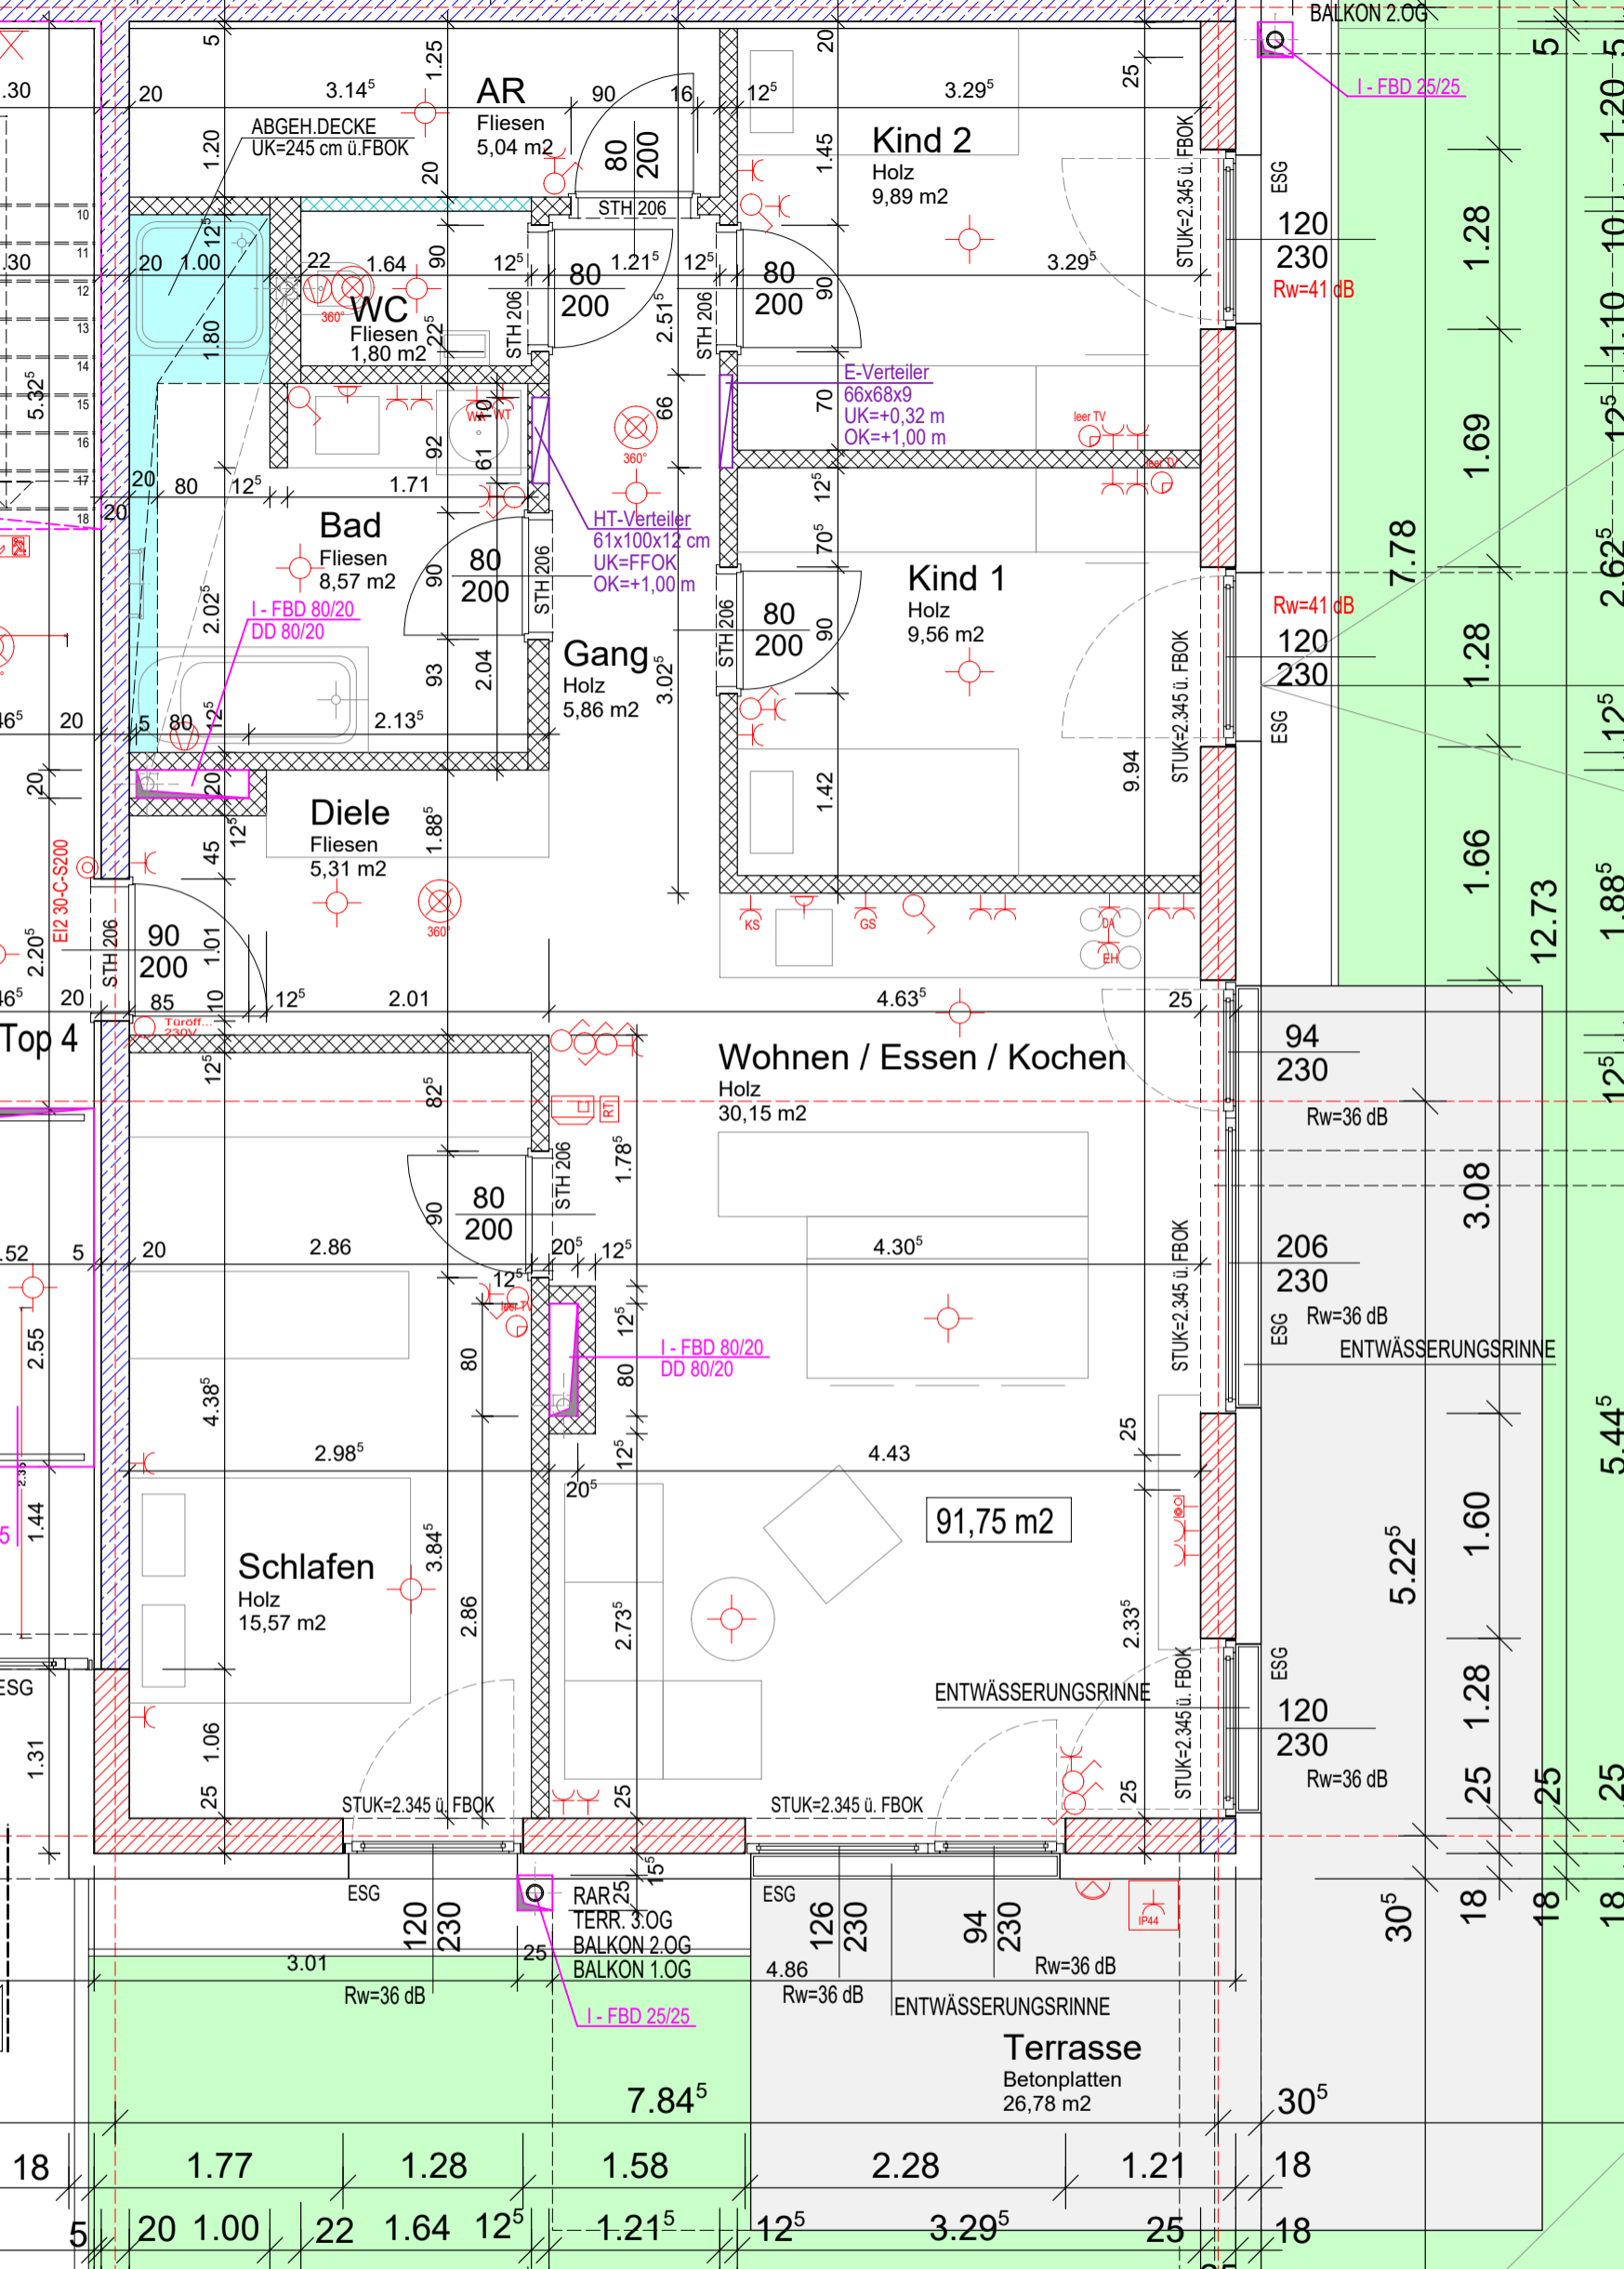

Bauvorhaben:
 Haus // Top:
Haus Söd // Top 04
 Eigentümer:
 Plan:
KS17_S_TOP04_IndexA
 Datum:
21.10.2022

DMS
STRABAG
 WORK ON PROGRESS

04
30
dB

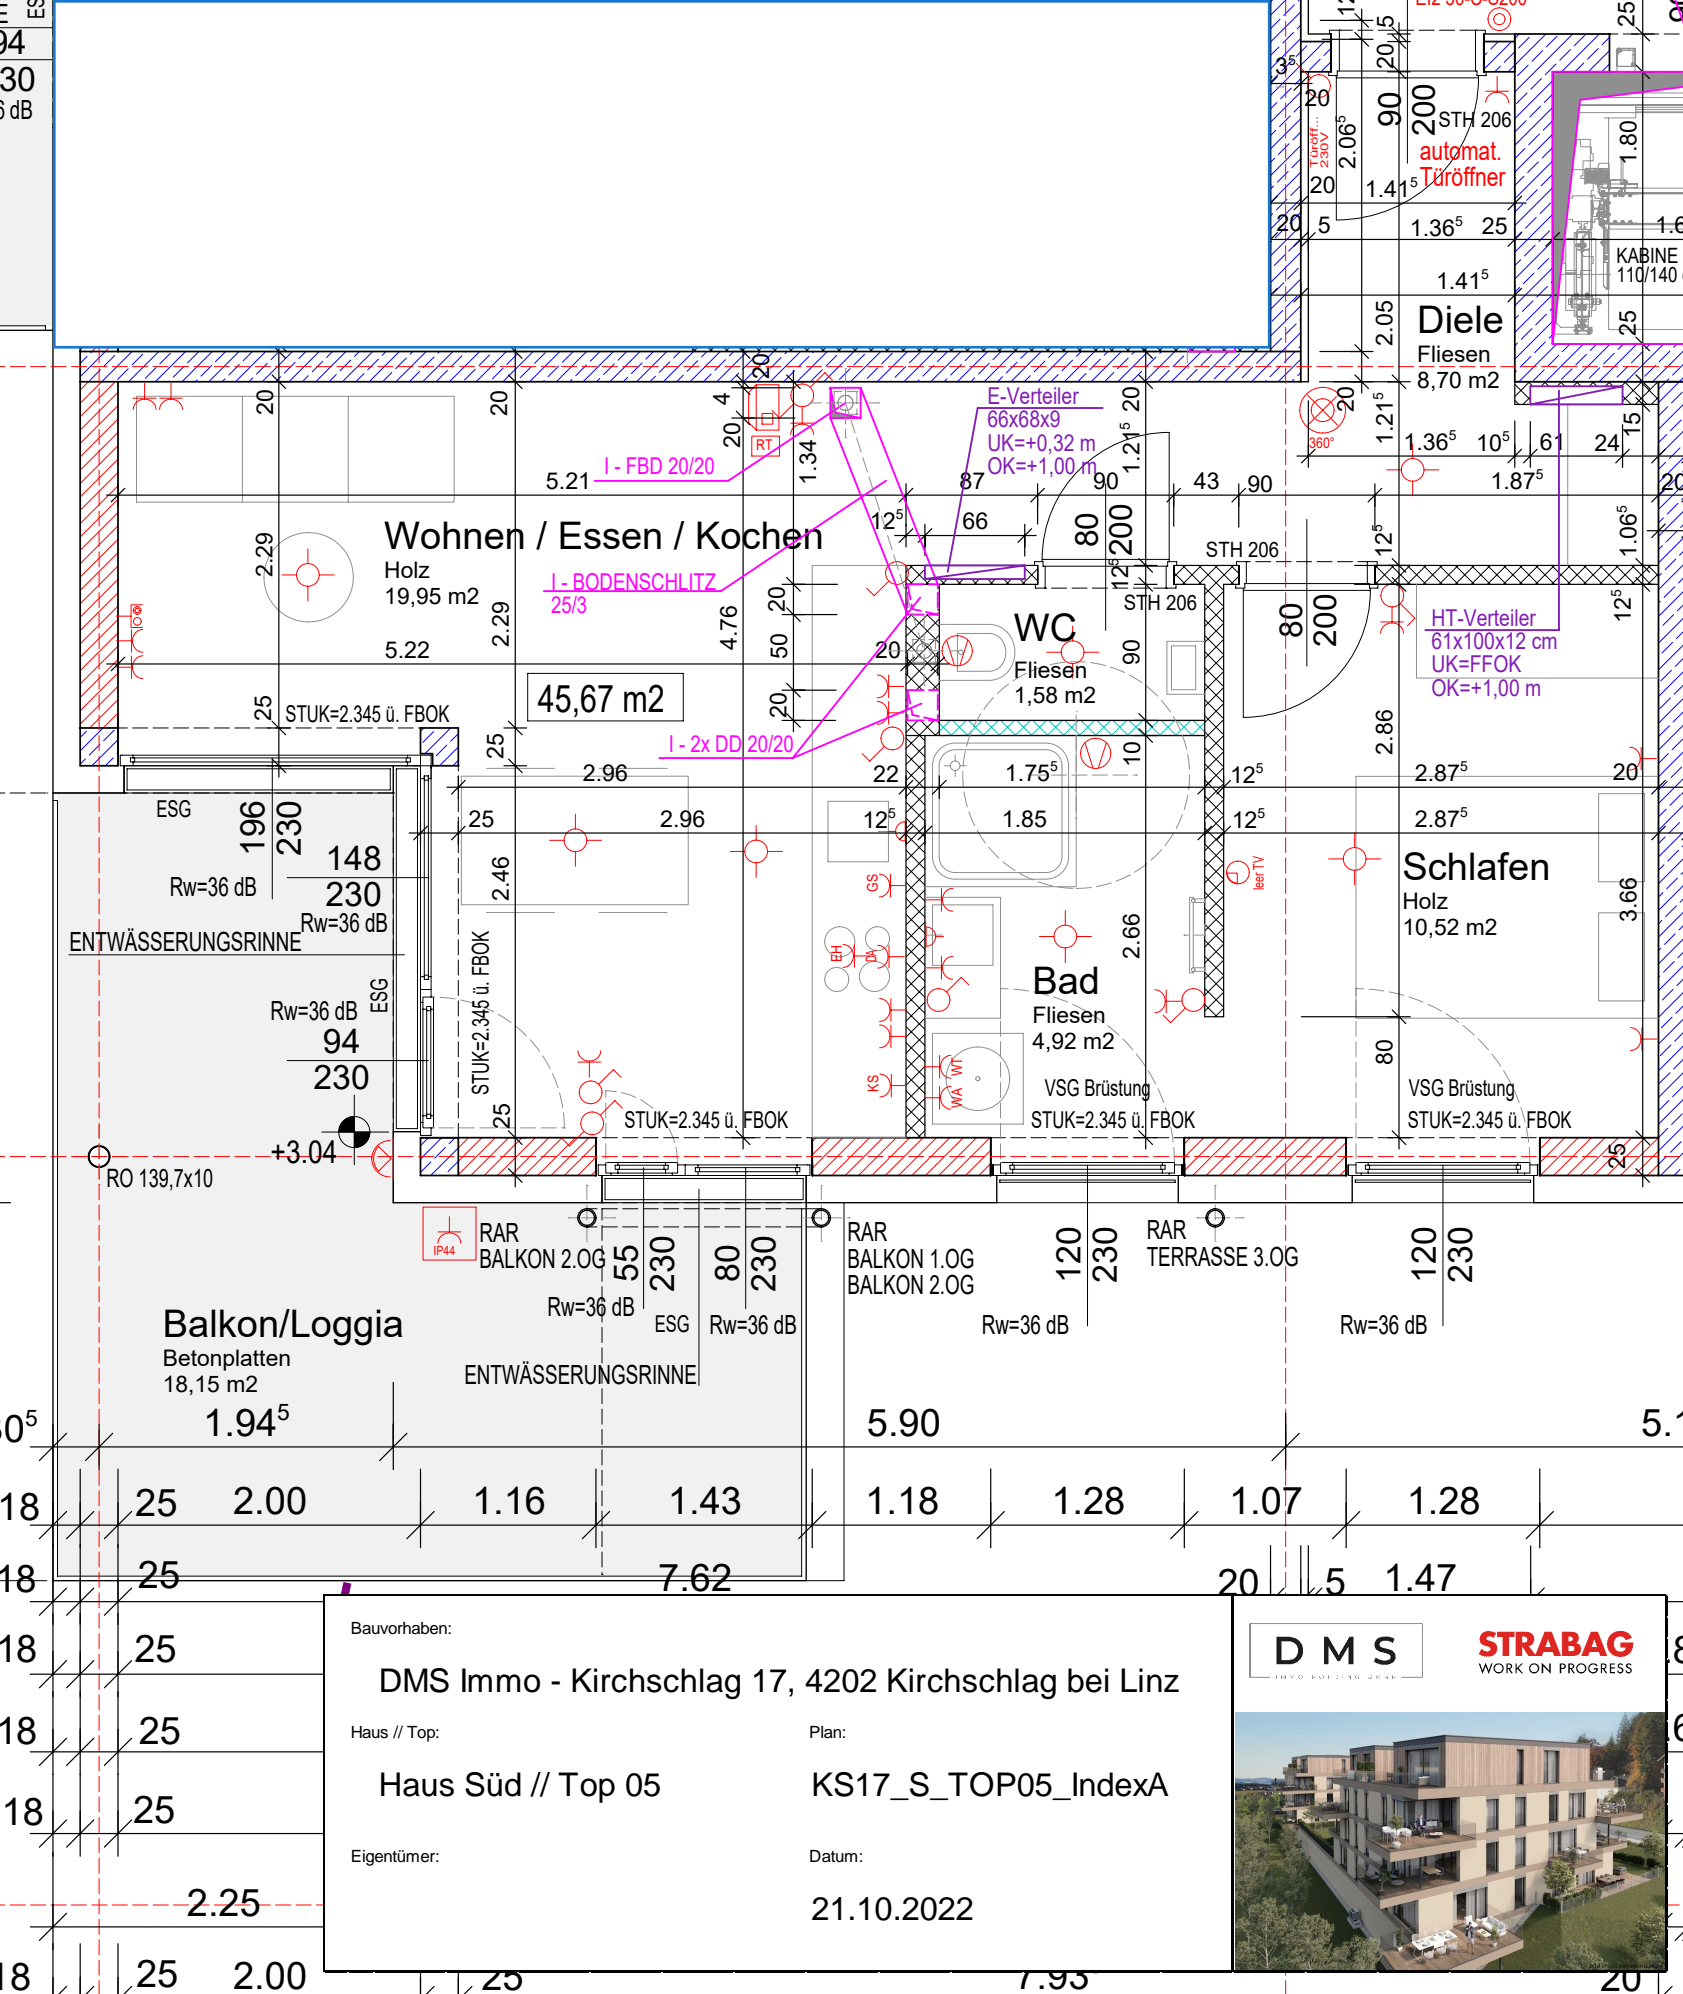

Bauvorhaben:
DMS Immo - Kirchs Schlag 17, 4202 Kirchs Schlag bei Linz

Haus // Top:
Haus Süd // Top 05

Eigentümer:

Plan:
KS17_S_TOP05_IndexA

Datum:
21.10.2022

DMS **STRABAG**
 WORK ON PROGRESS

Bauvorhaben:

DMS Immo - Kirchs Schlag 17, 4202 Kirchs Schlag bei Linz



DMS

STRABAG
WORK ON PROGRESS

Haus // Top:

Haus Süd // Top 07


Plan:

KS17_S_TOP07_IndexA

Eigentümer:

Datum:

21.10.2022

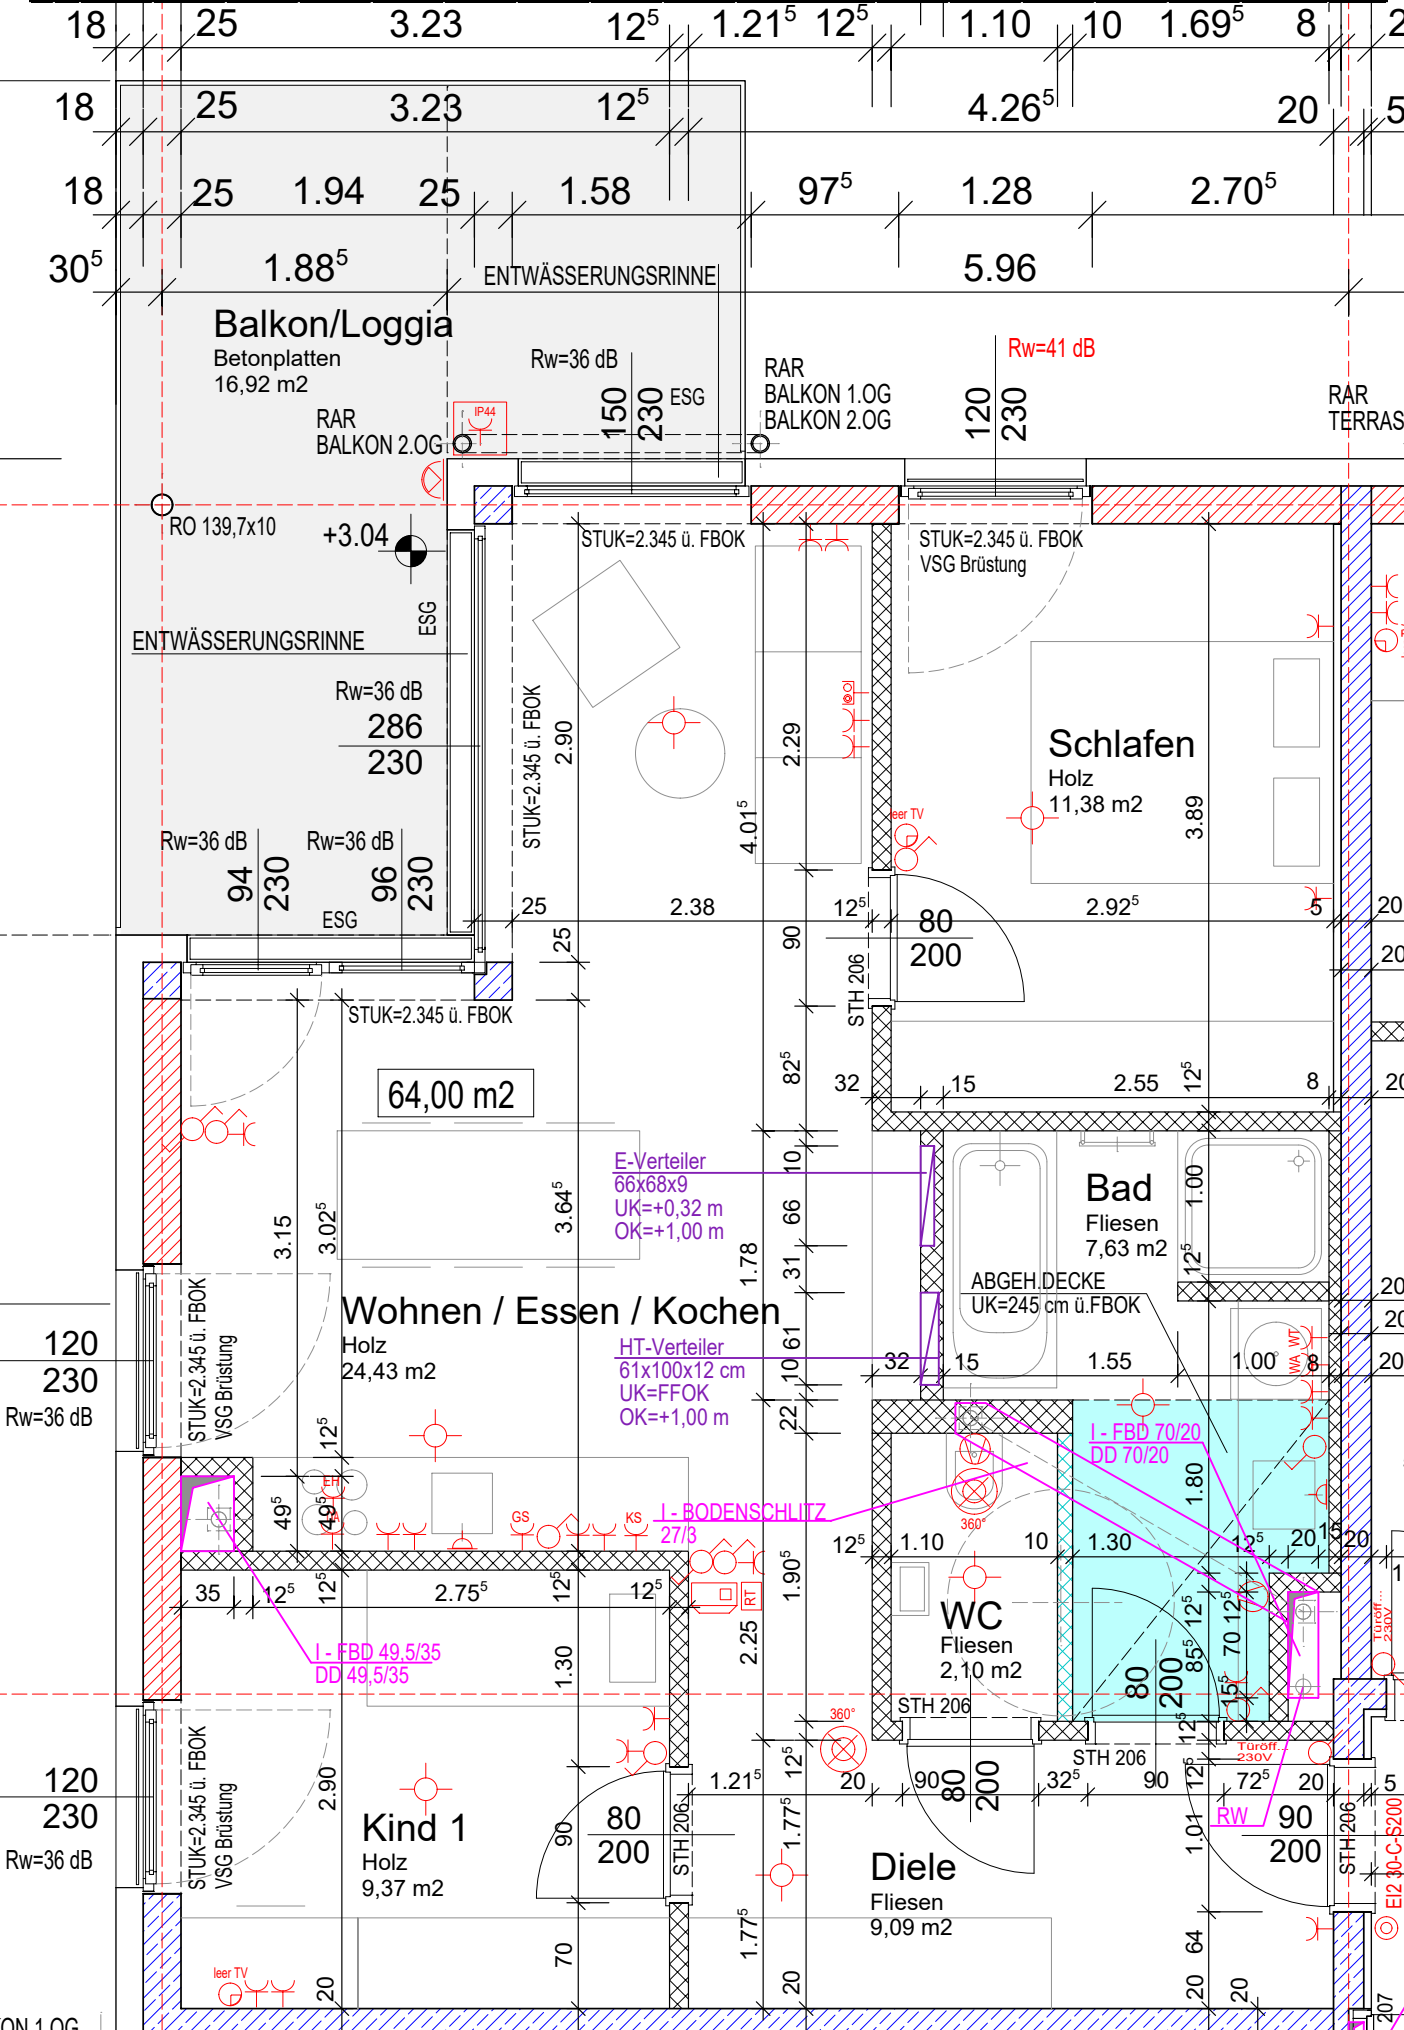


Bauvorhaben:
DMS Immo - Kirchs Schlag 17, 4202 Kirchs Schlag bei Linz

Haus // Top:
Haus Süd // Top 08

Eigentümer:

Plan:
KS17_S_TOP08_IndexA

Datum:
21.10.2022

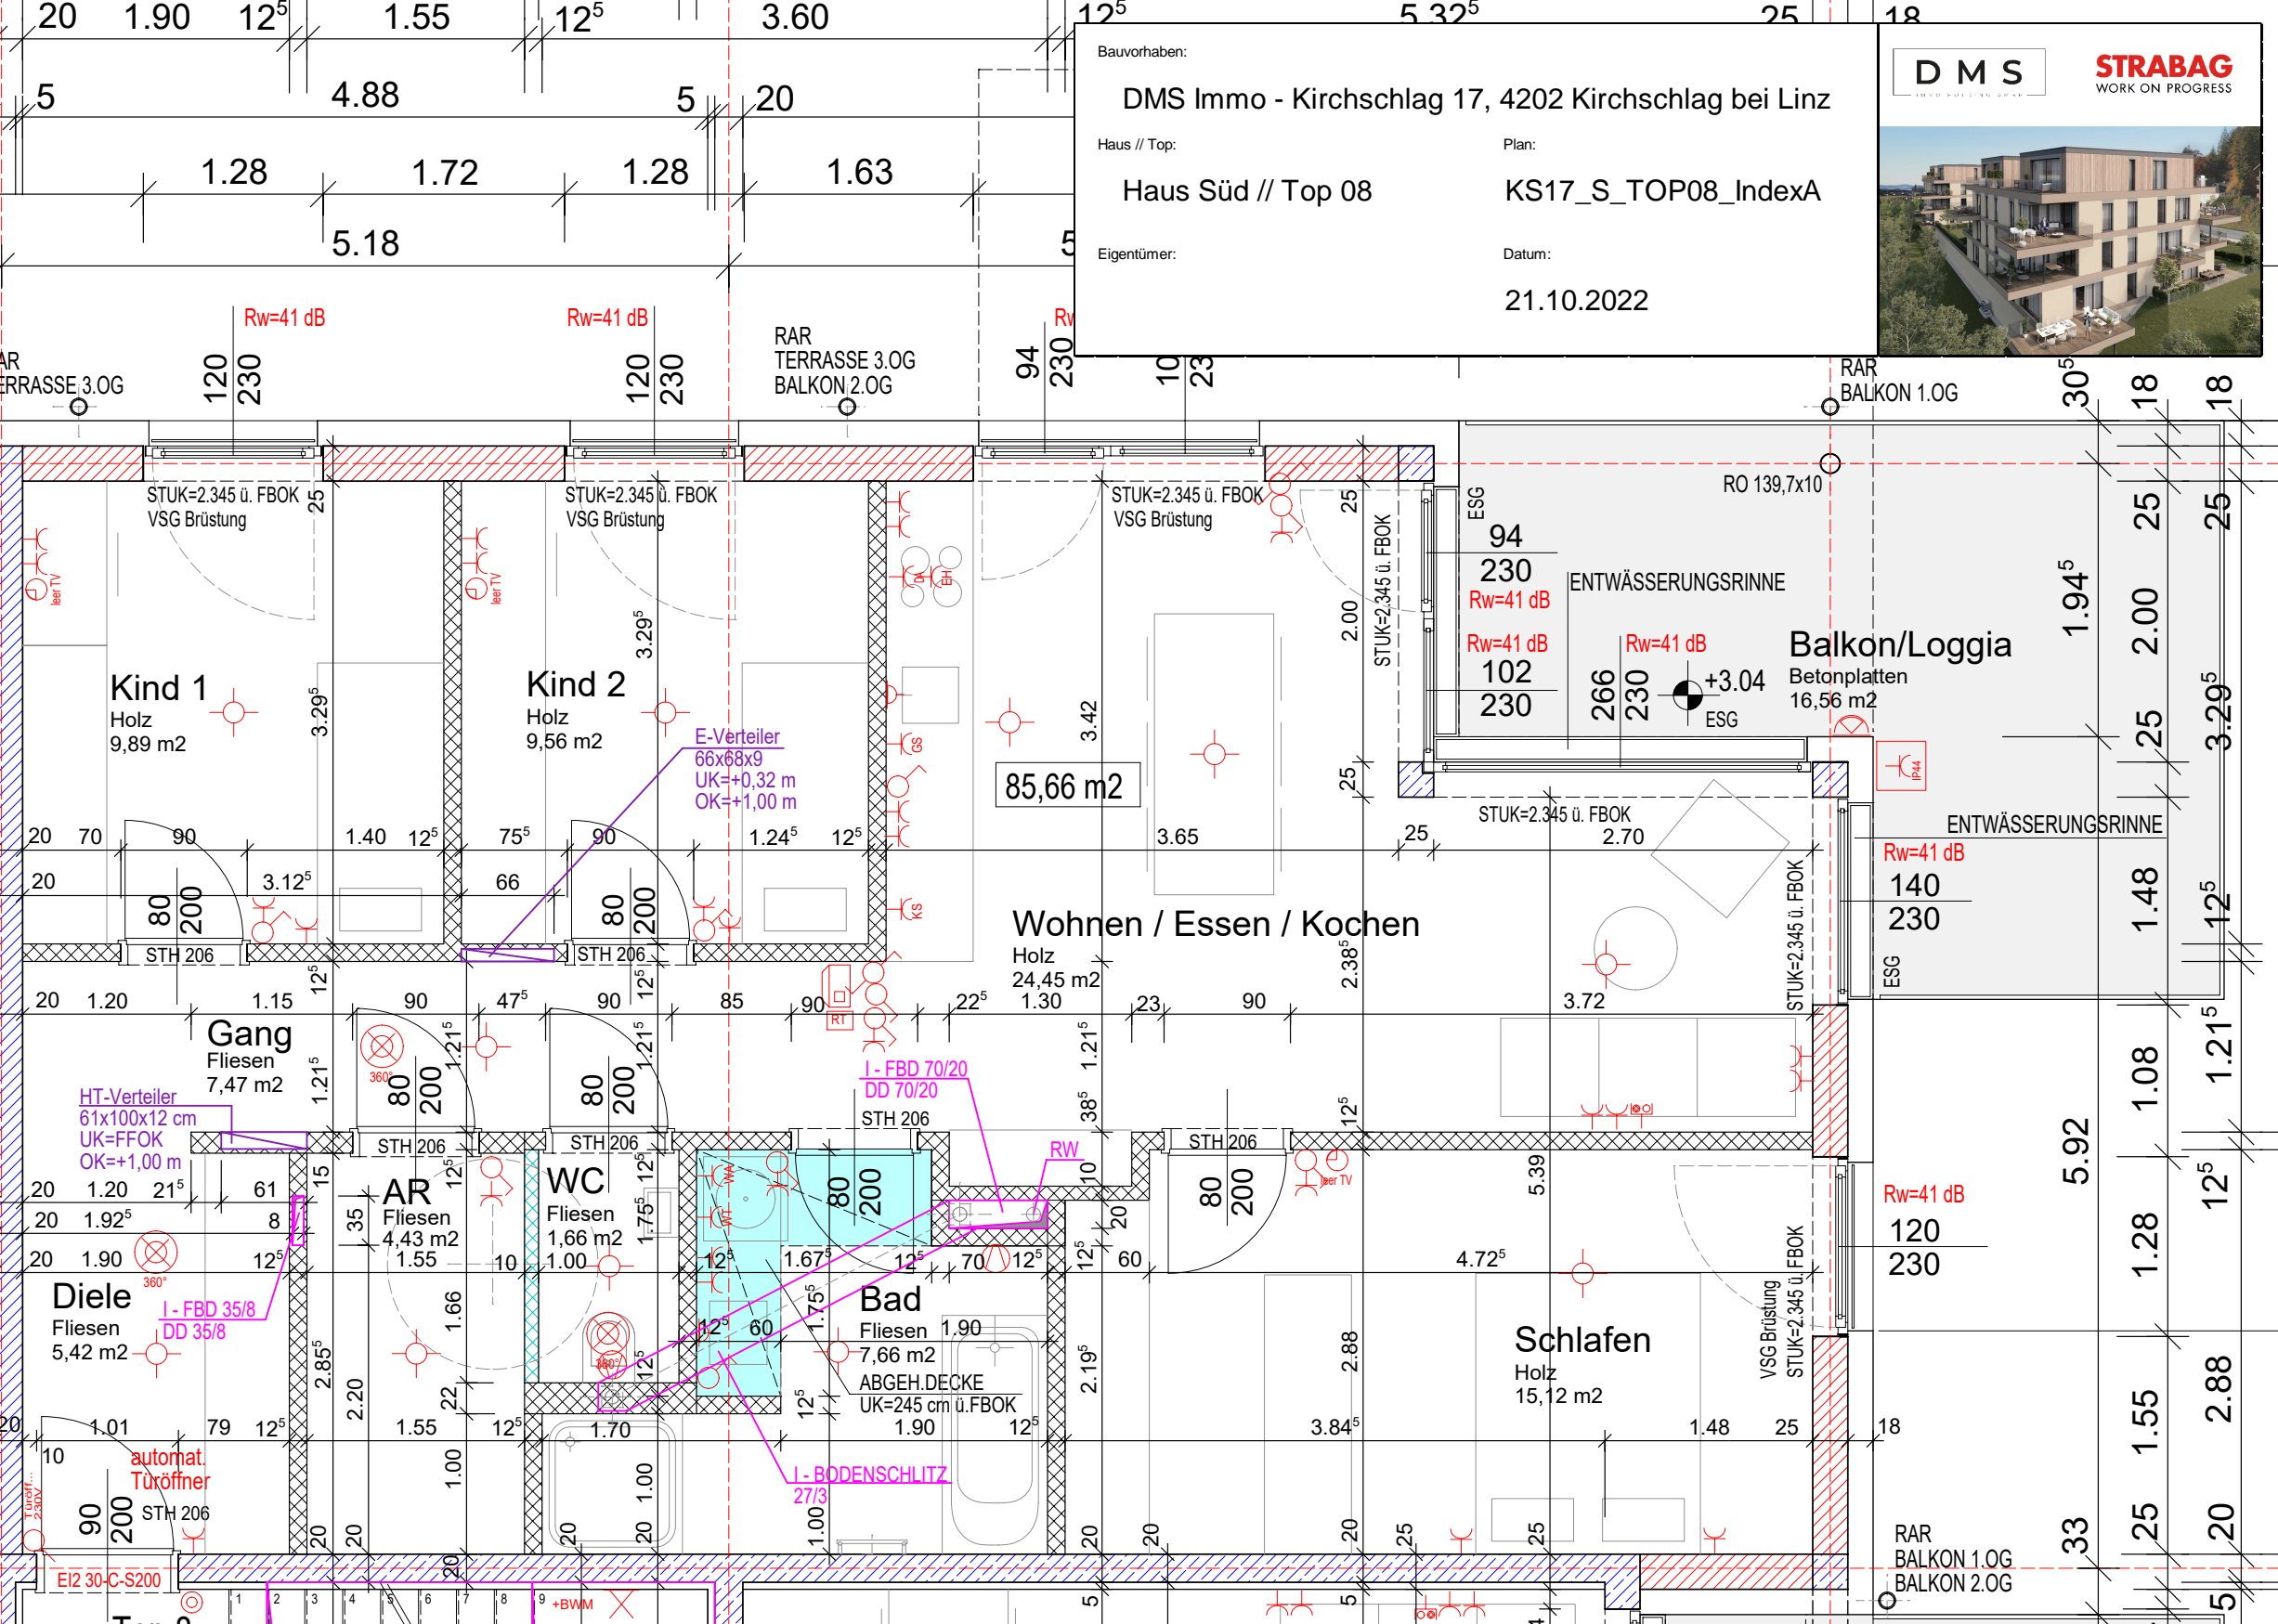

85,66 m²

Wohnen / Essen / Kochen

Balkon/Loggia
 Betonplatten
 16,56 m²

Kind 1
 Holz
 9,89 m²

Kind 2
 Holz
 9,56 m²

Schlafen
 Holz
 15,12 m²

Bad
 Fliesen
 7,66 m²
 ABGEH.DECKE
 UK=245 cm ü.FBOK
 1.90

WC
 Fliesen
 1,66 m²
 1.00

Gang
 Fliesen
 7,47 m²

Diele
 Fliesen
 5,42 m²

AR
 Fliesen
 4,43 m²
 1.55

Gang
 Fliesen
 7,47 m²

HT-Verteiler
 61x100x12 cm
 UK=FFOK
 OK=+1,00 m

E-Verteiler
 66x68x9
 UK=+0,32 m
 OK=+1,00 m

I-FBD 70/20
 DD 70/20

I-BODENSCHLITZ
 27/3

I-FBD 35/8
 DD 35/8

automat. Türöffner

EI2 30 C-S200

+BWM

Rw=41 dB

Rw=41 dB

Rw=41 dB

Rw=41 dB

Rw=41 dB

Rw=41 dB

85,66 m²

Holz
 24,45 m²
 1.30

RAR
 TERRASSE 3.OG
 BALKON 2.OG

RAR
 TERRASSE 3.OG

RAR
 BALKON 1.OG

RAR
 BALKON 1.OG
 BALKON 2.OG

STUK=2.345 ü.FBOK
 VSG Brüstung

STUK=2.345 ü.FBOK
 VSG Brüstung

STUK=2.345 ü.FBOK
 VSG Brüstung

STUK=2.345 ü.FBOK


RO 139,7x10

STUK=2.345 ü.FBOK

STUK=2.345 ü.FBOK

VSG Brüstung
 STUK=2.345 ü.FBOK

EI2 30 C-S200

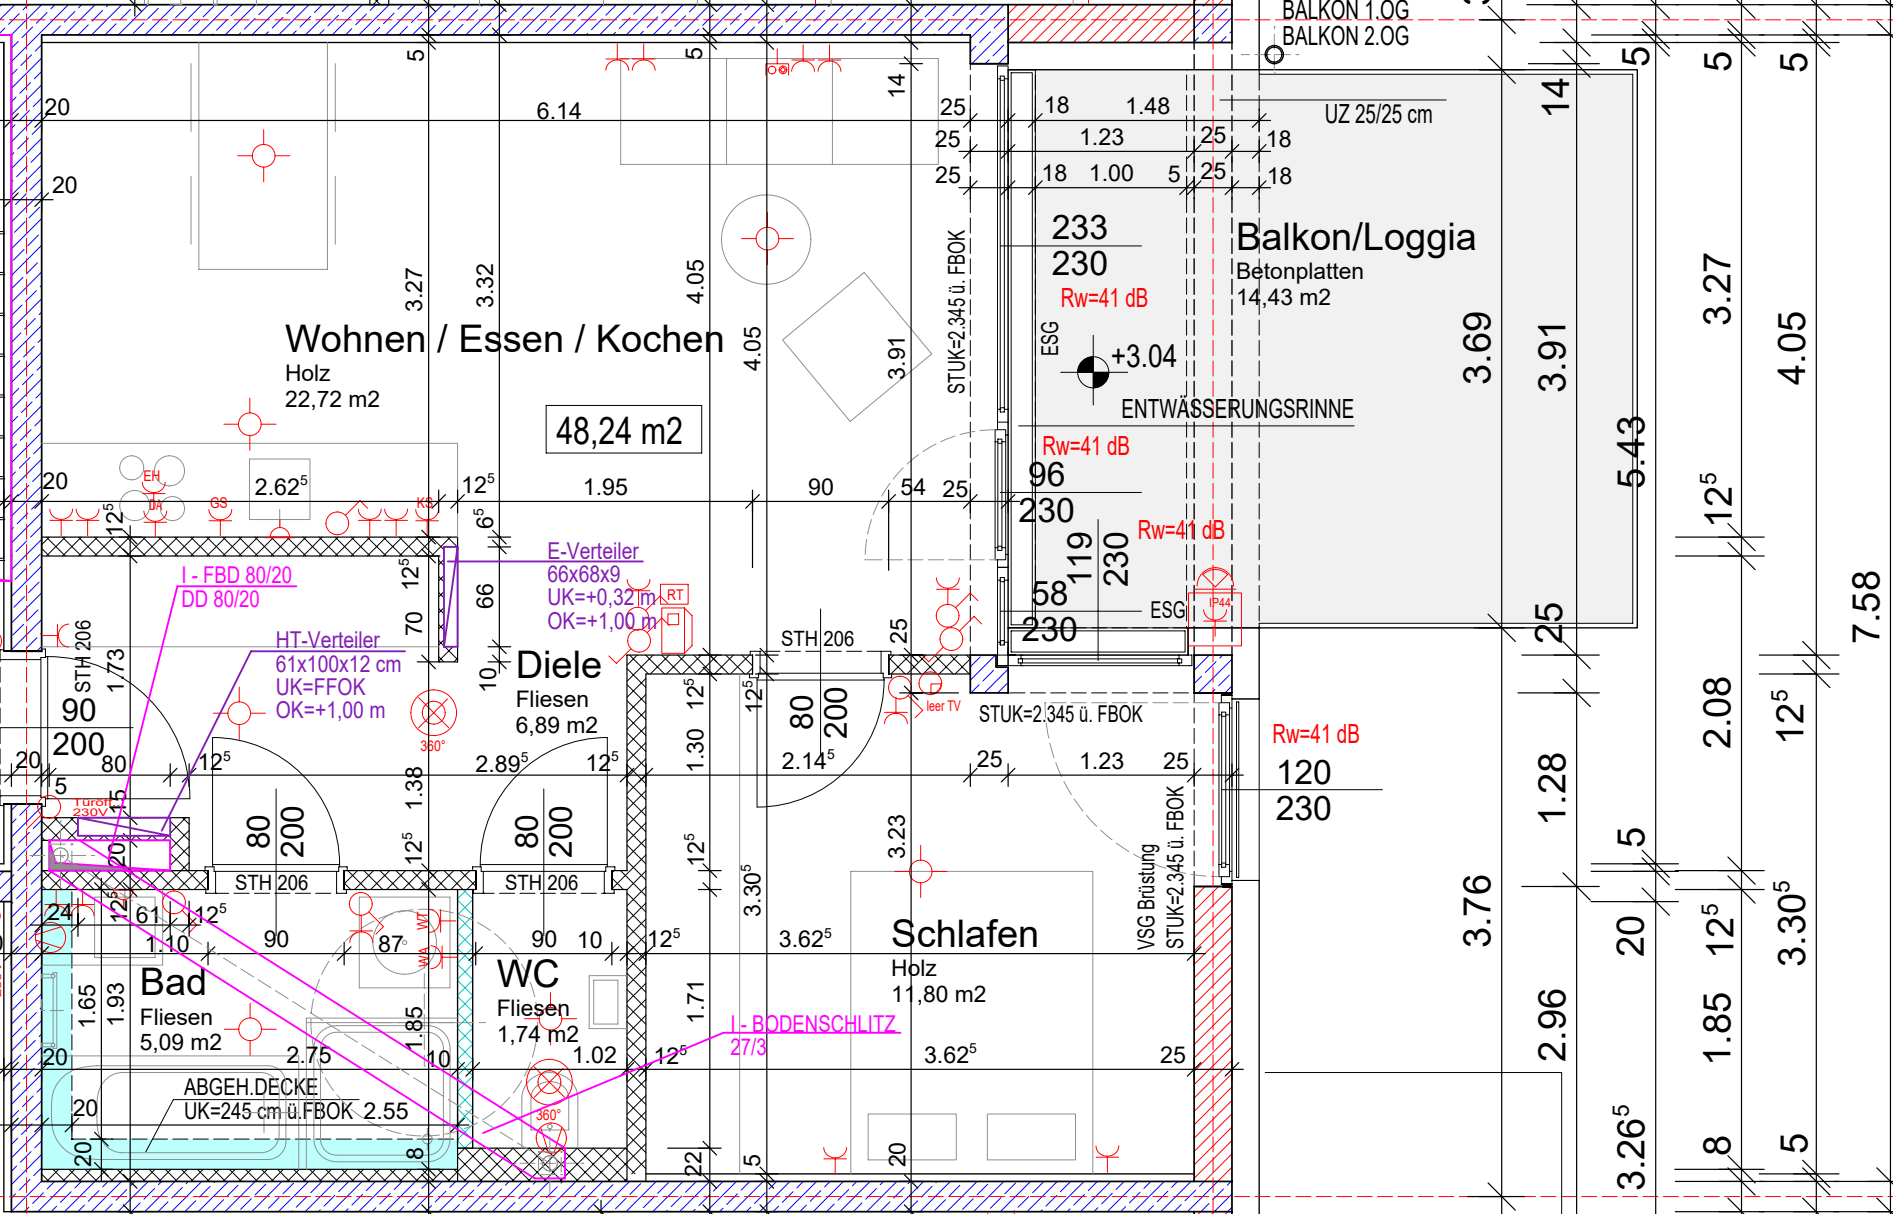


Bauvorhaben: **DMS Immo - Kirchsschlag 17, 4202 Kirchs Schlag bei Linz**

Haus // Top: **Haus Süd // Top 09**

Plan: **KS17_S_TOP09_IndexA**

Eigentümer: _____ Datum: **21.10.2022**

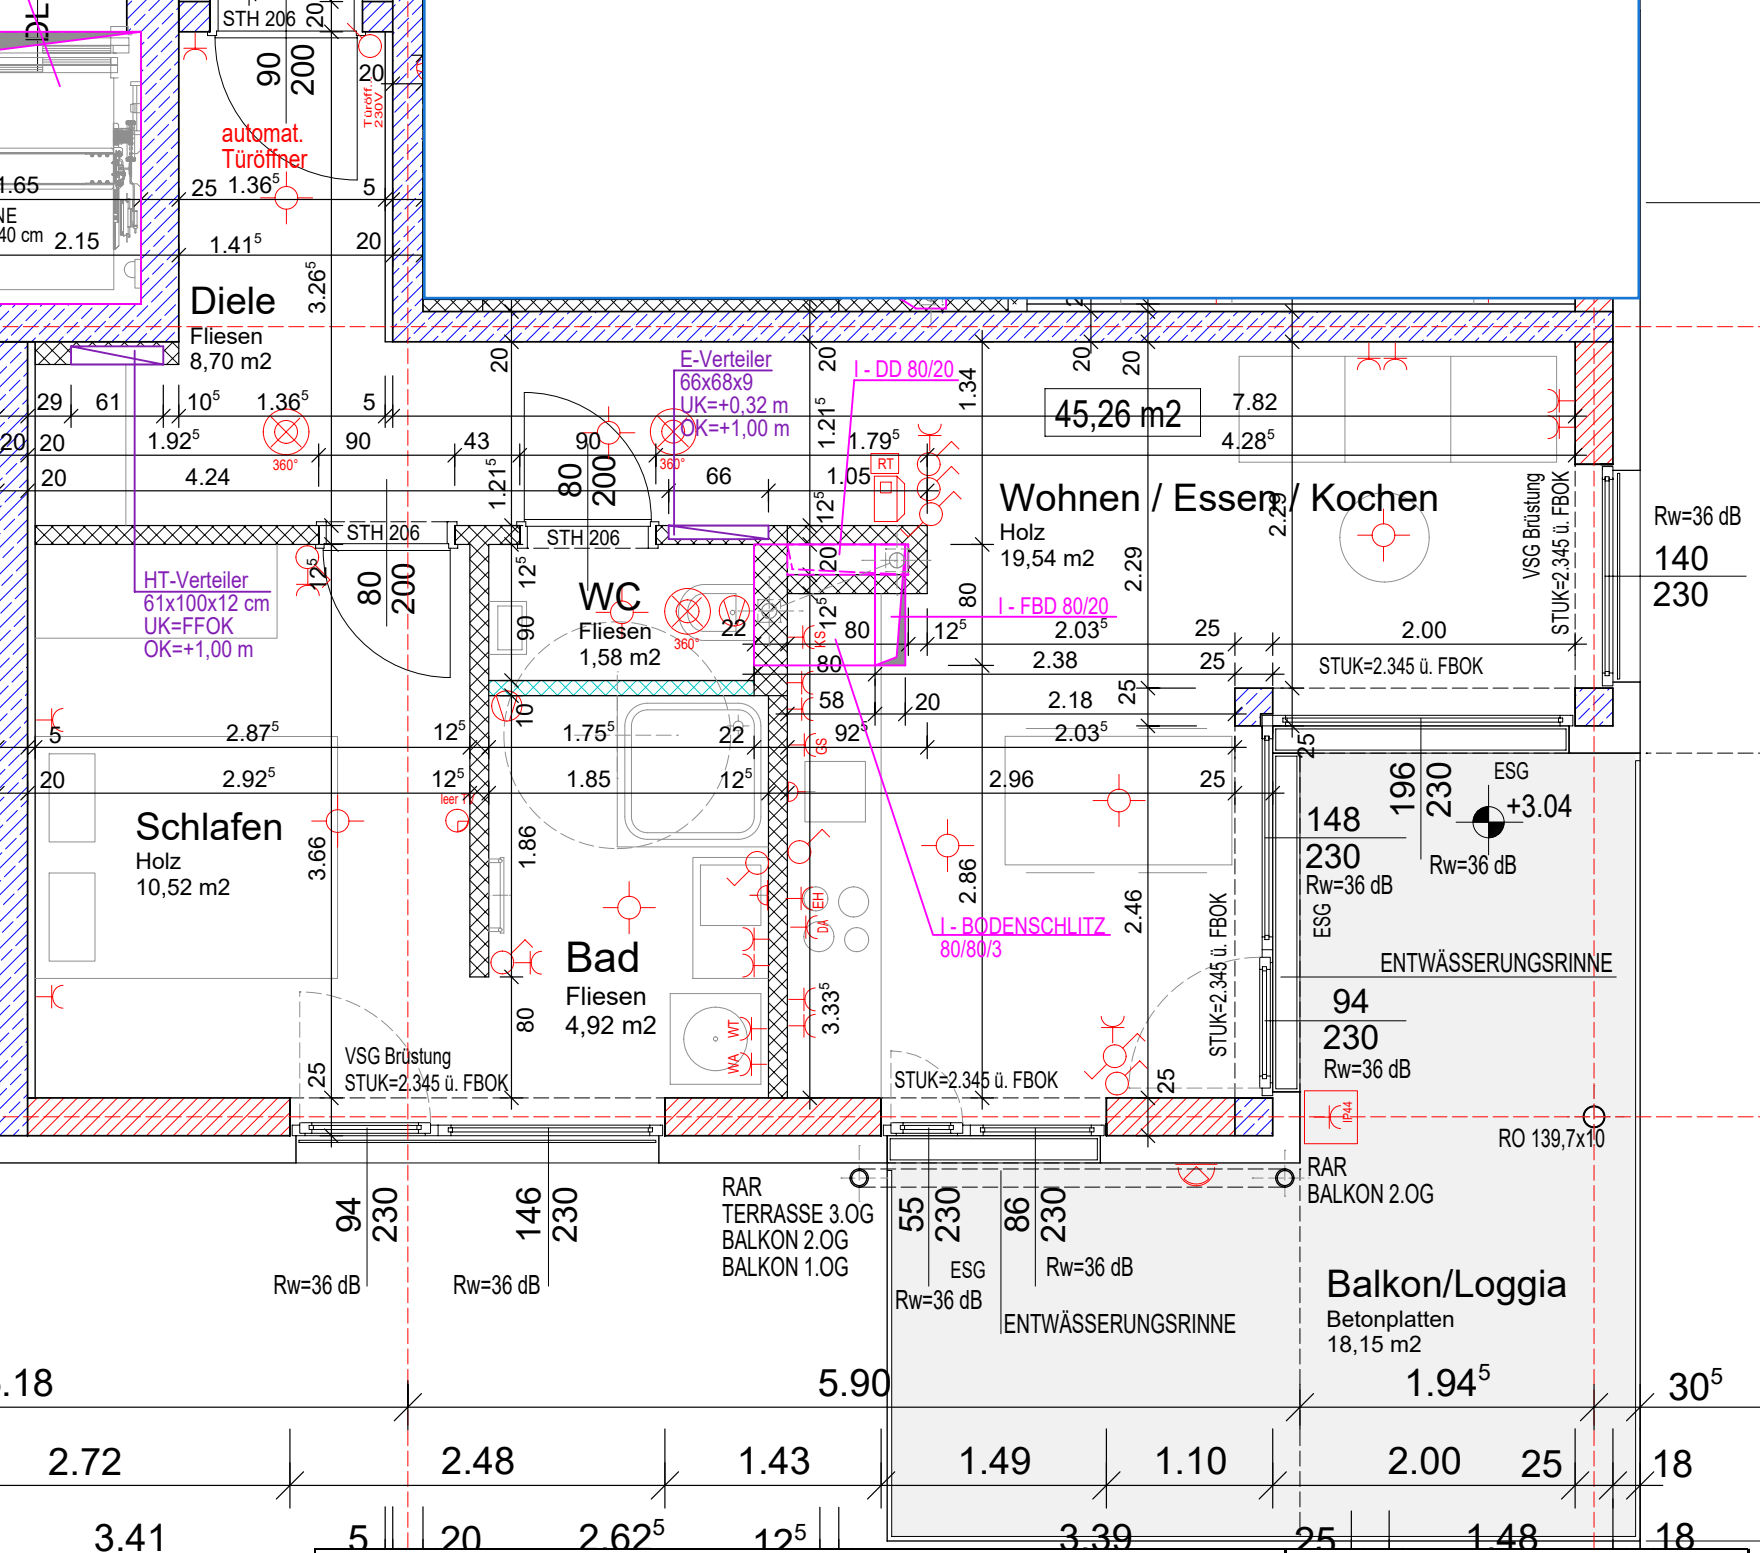

Bauvorhaben:
DMS Immo - Kirchsschlag 17, 4202 Kirchsschlag bei Linz



Haus // Top:
Haus Süd // Top 10

Eigentümer:

Plan:
KS17_S_TOP10_IndexA

Datum:
21.10.2022



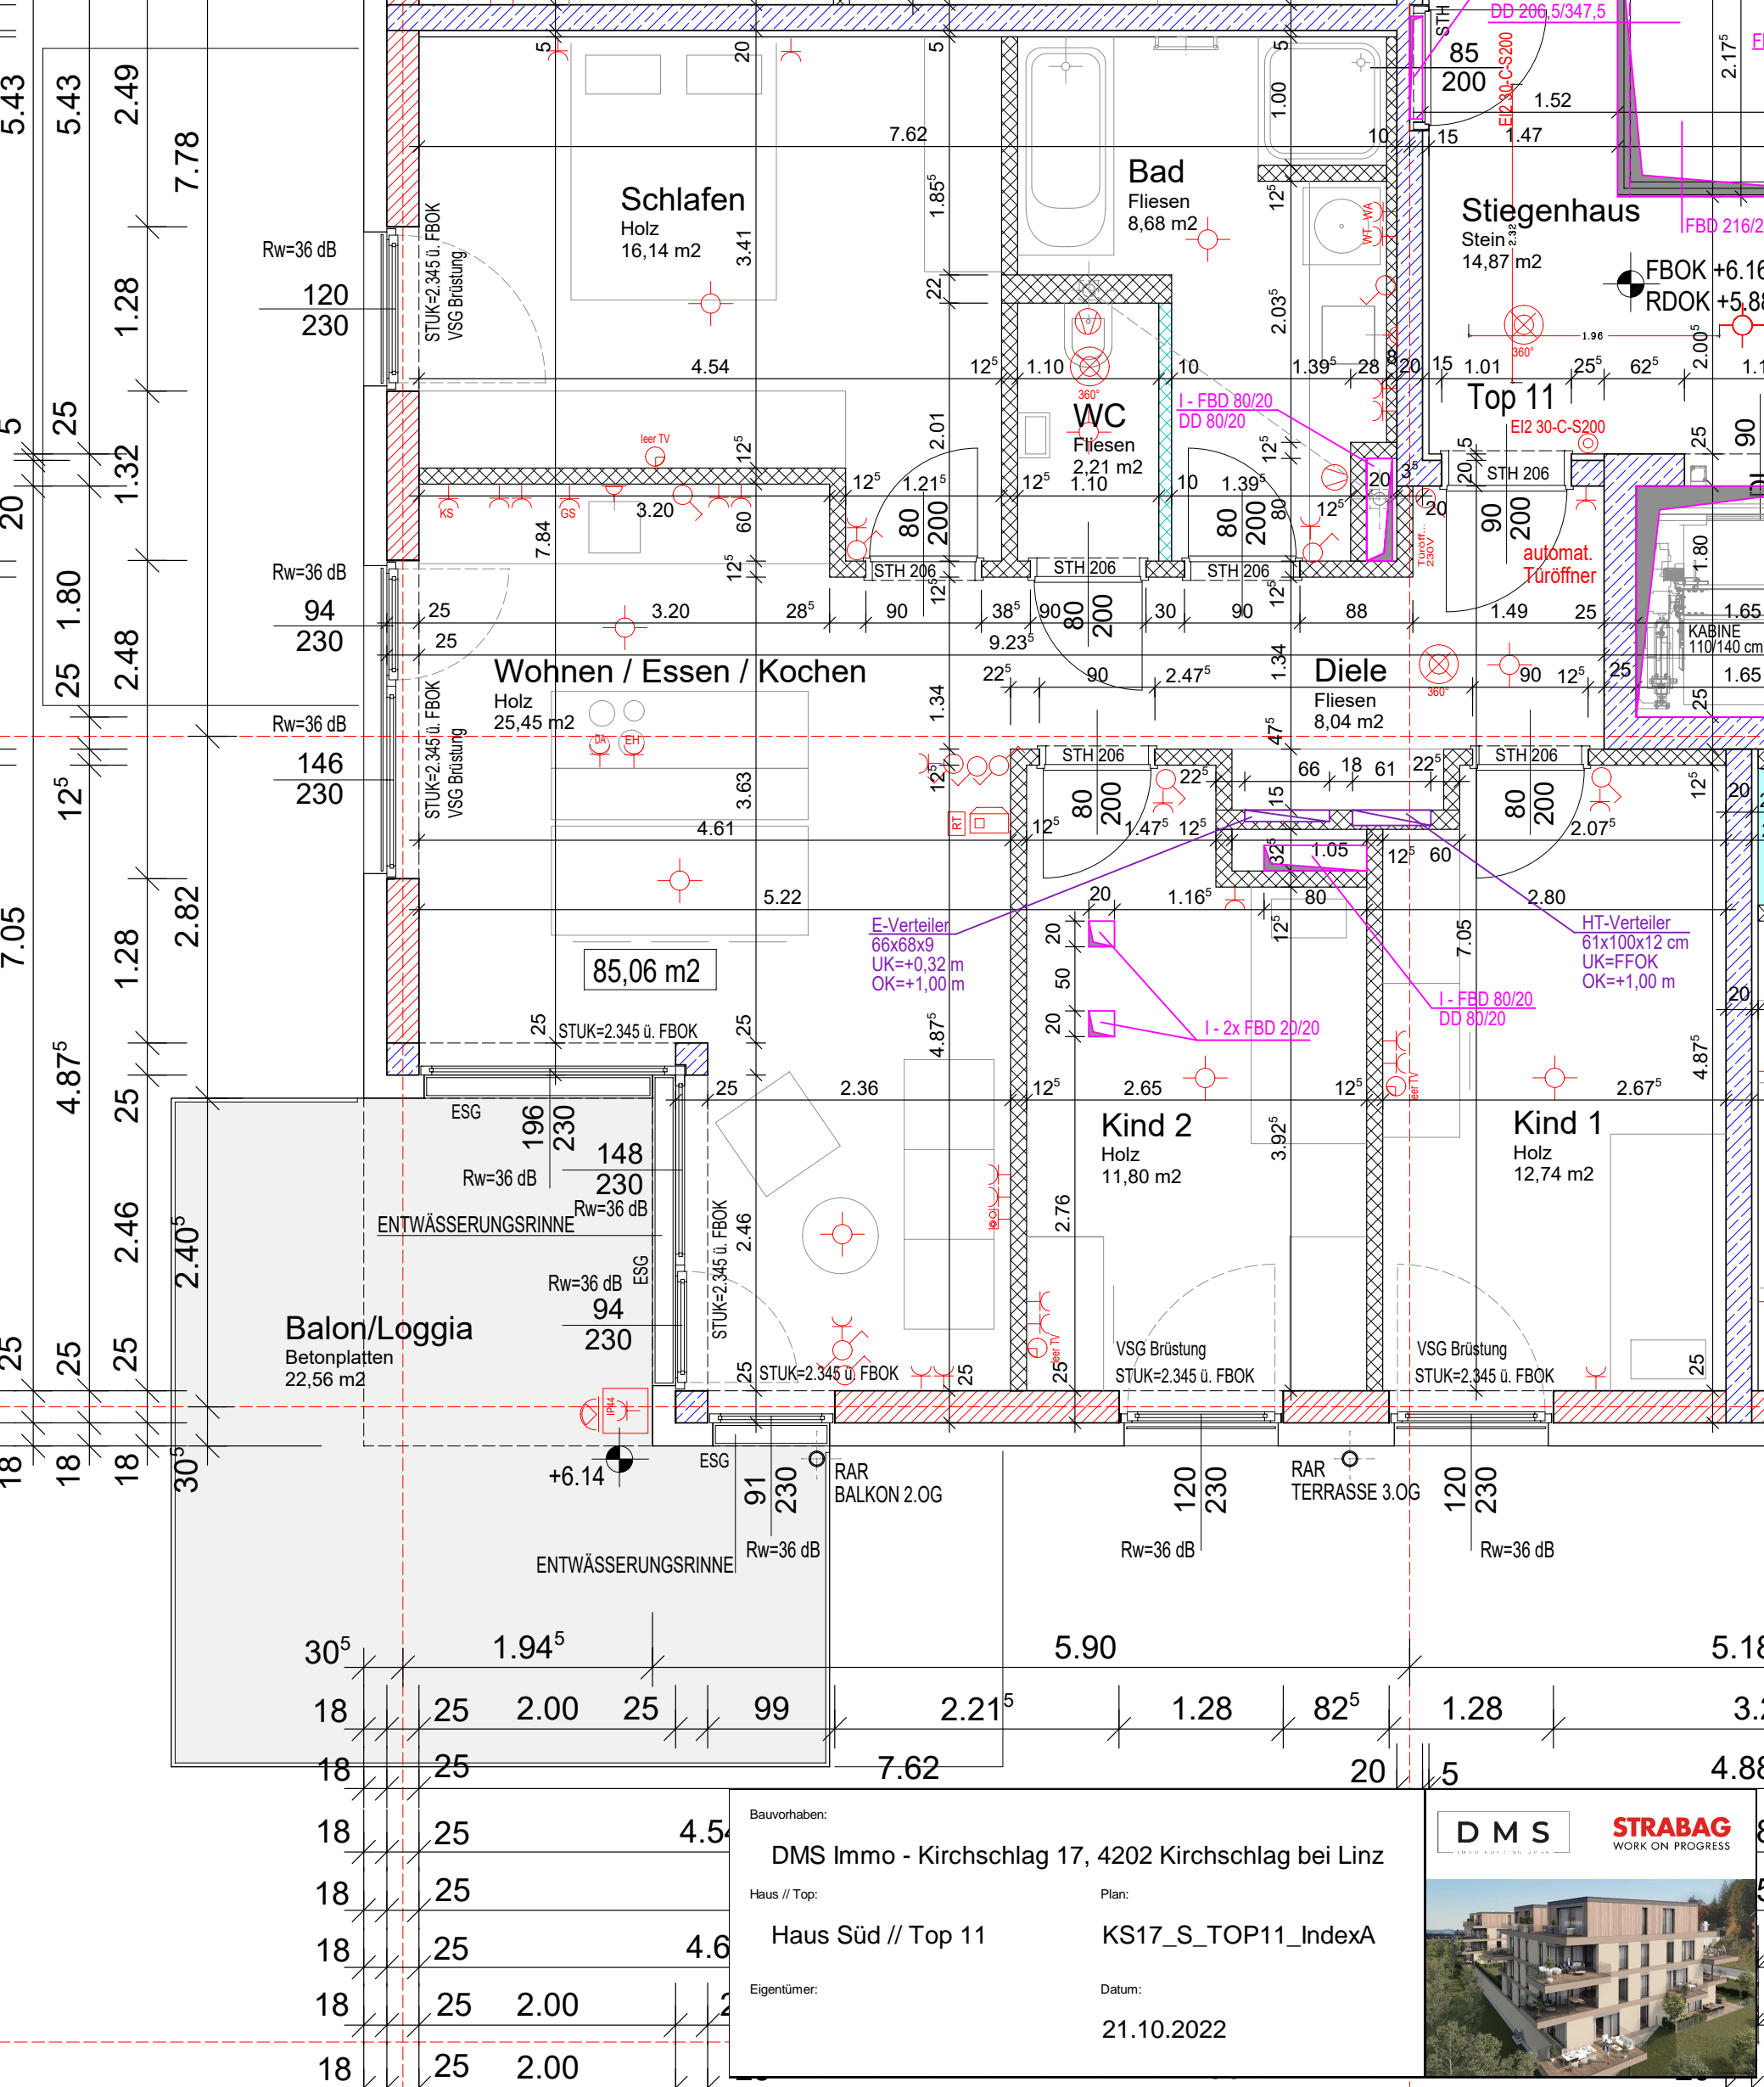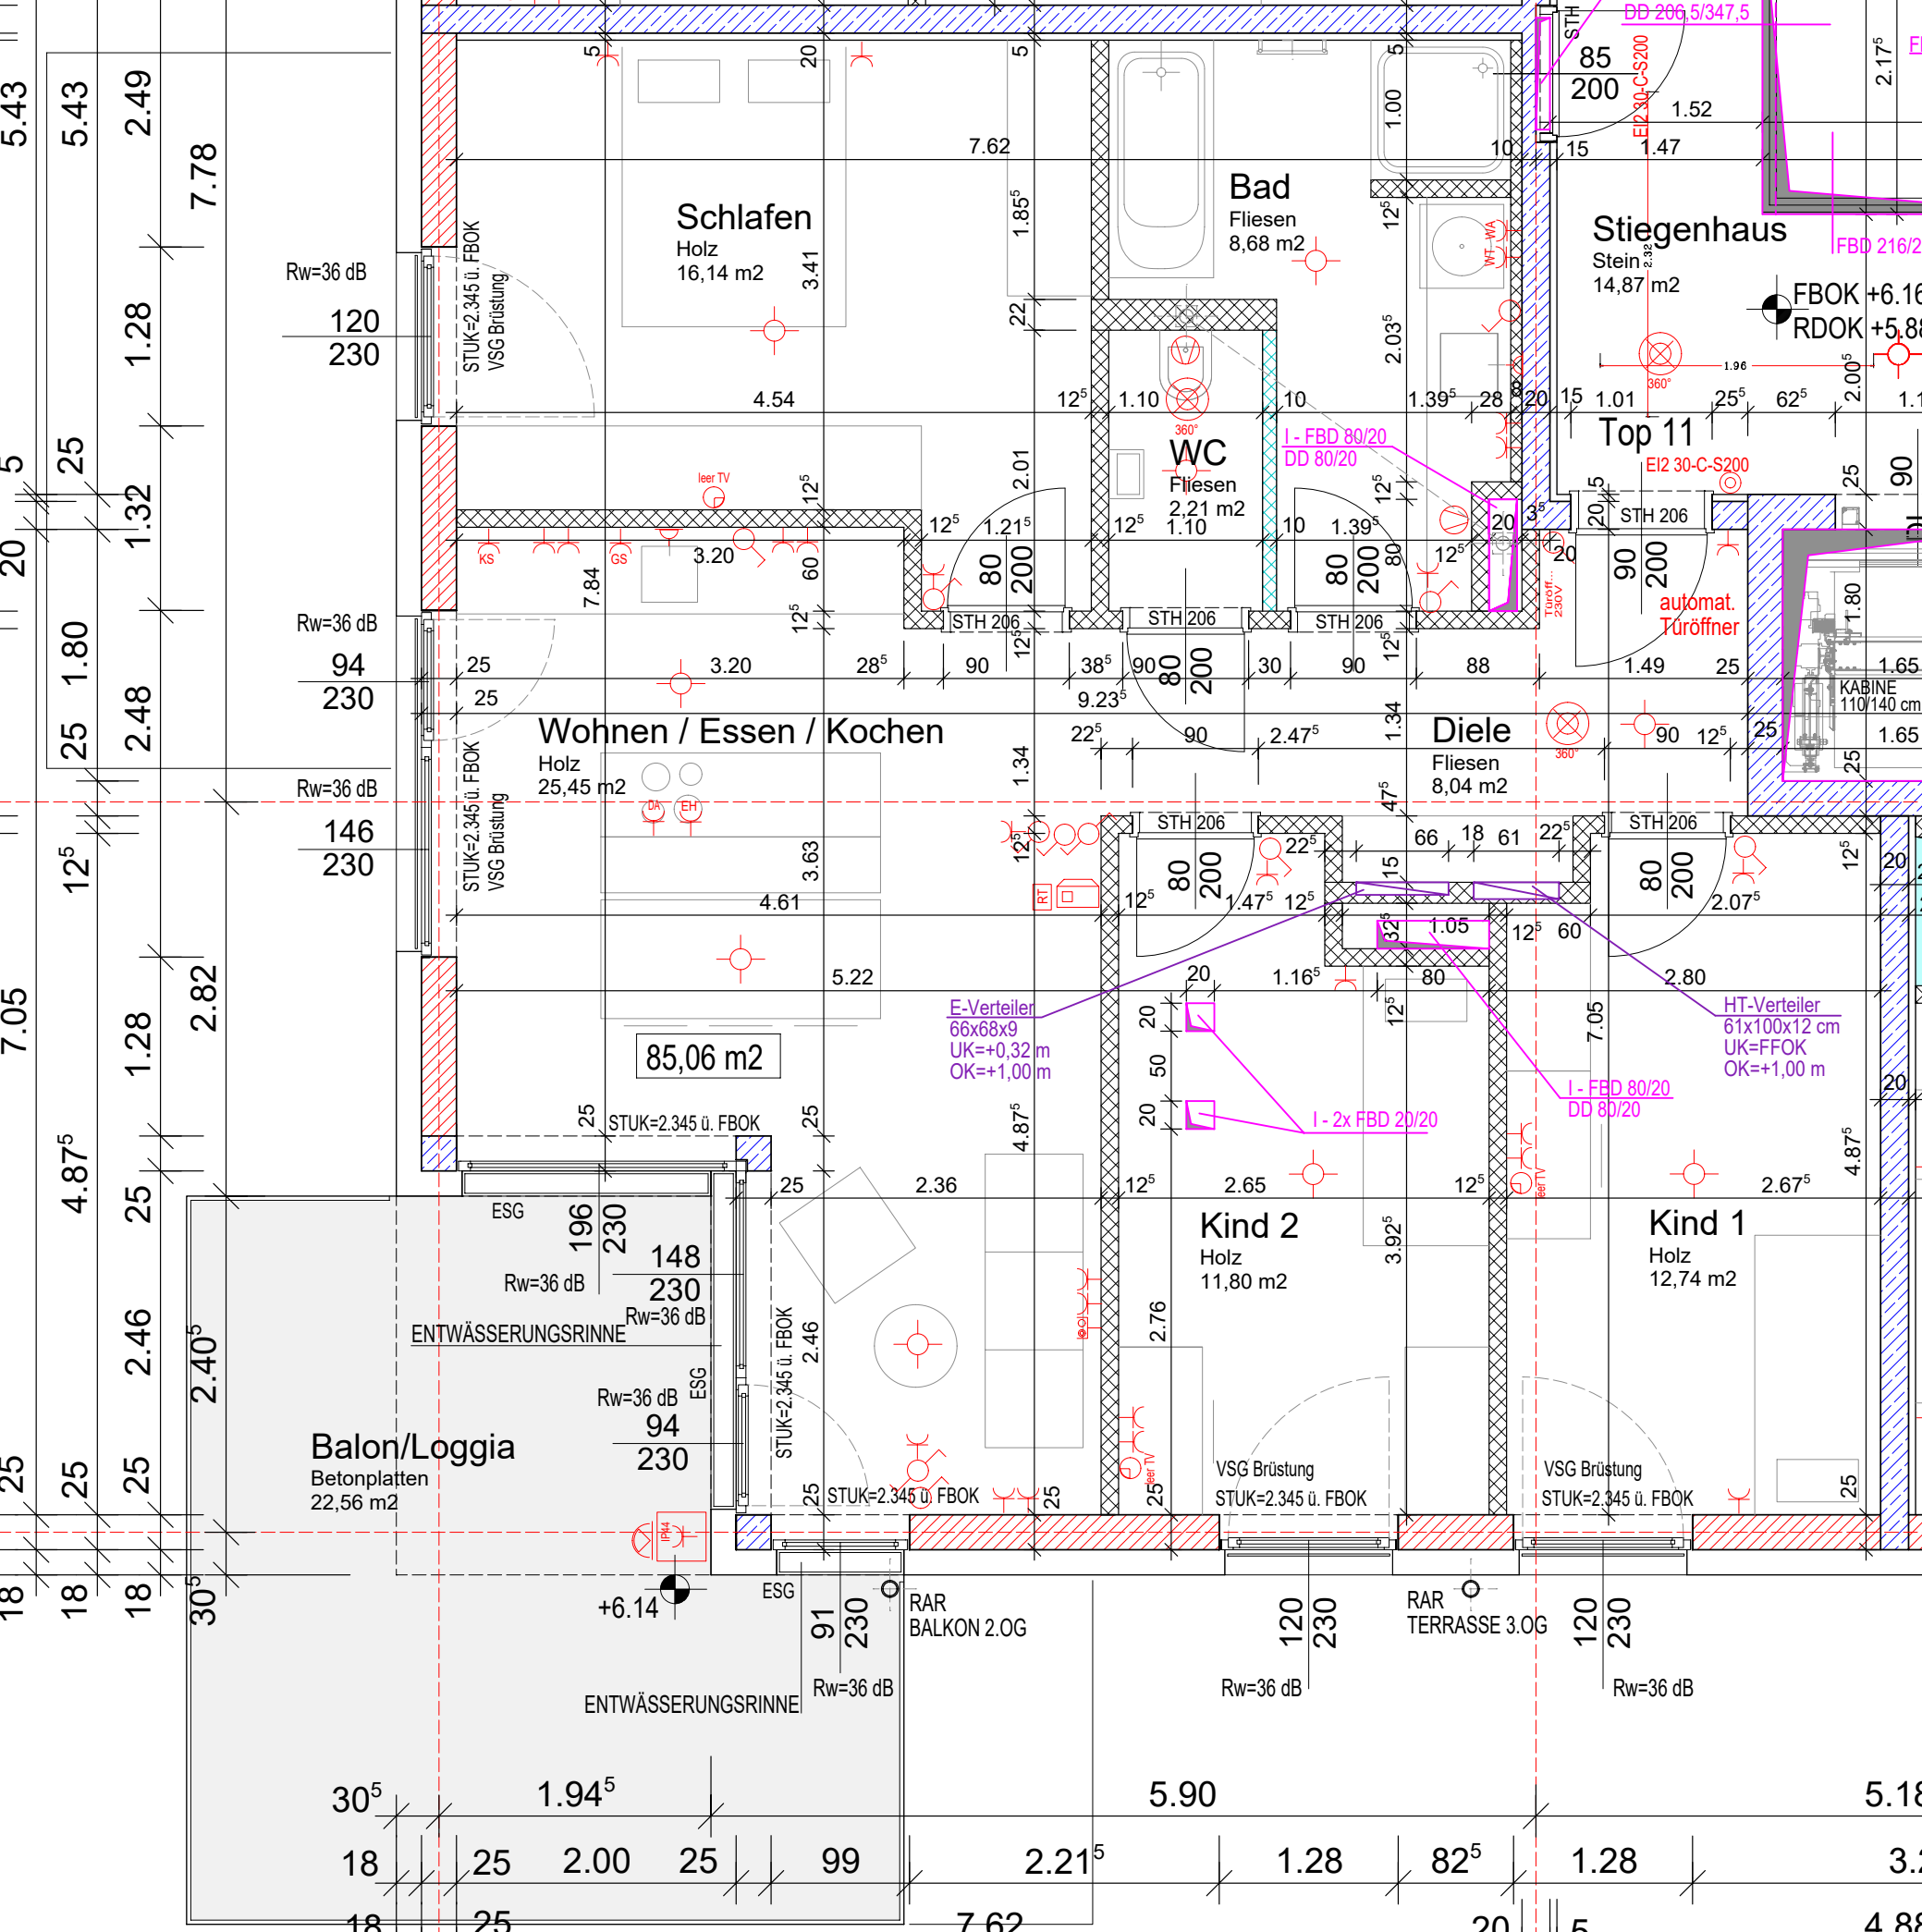

Bauvorhaben:
DMS Immo - Kirchs Schlag 17, 4202 Kirchs Schlag bei Linz

Haus // Top:
Haus Süd // Top 11



Eigentümer:

Plan:
KS17_S_TOP11_IndexA

Datum:
21.10.2022

DMS
IMMOBILIEN

STRABAG
WORK ON PROGRESS

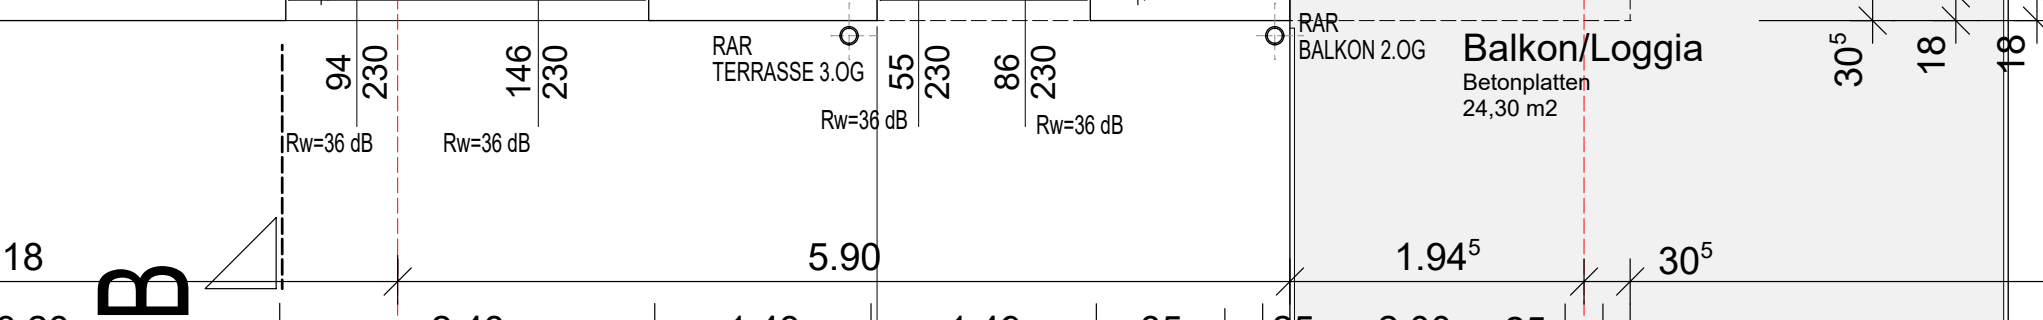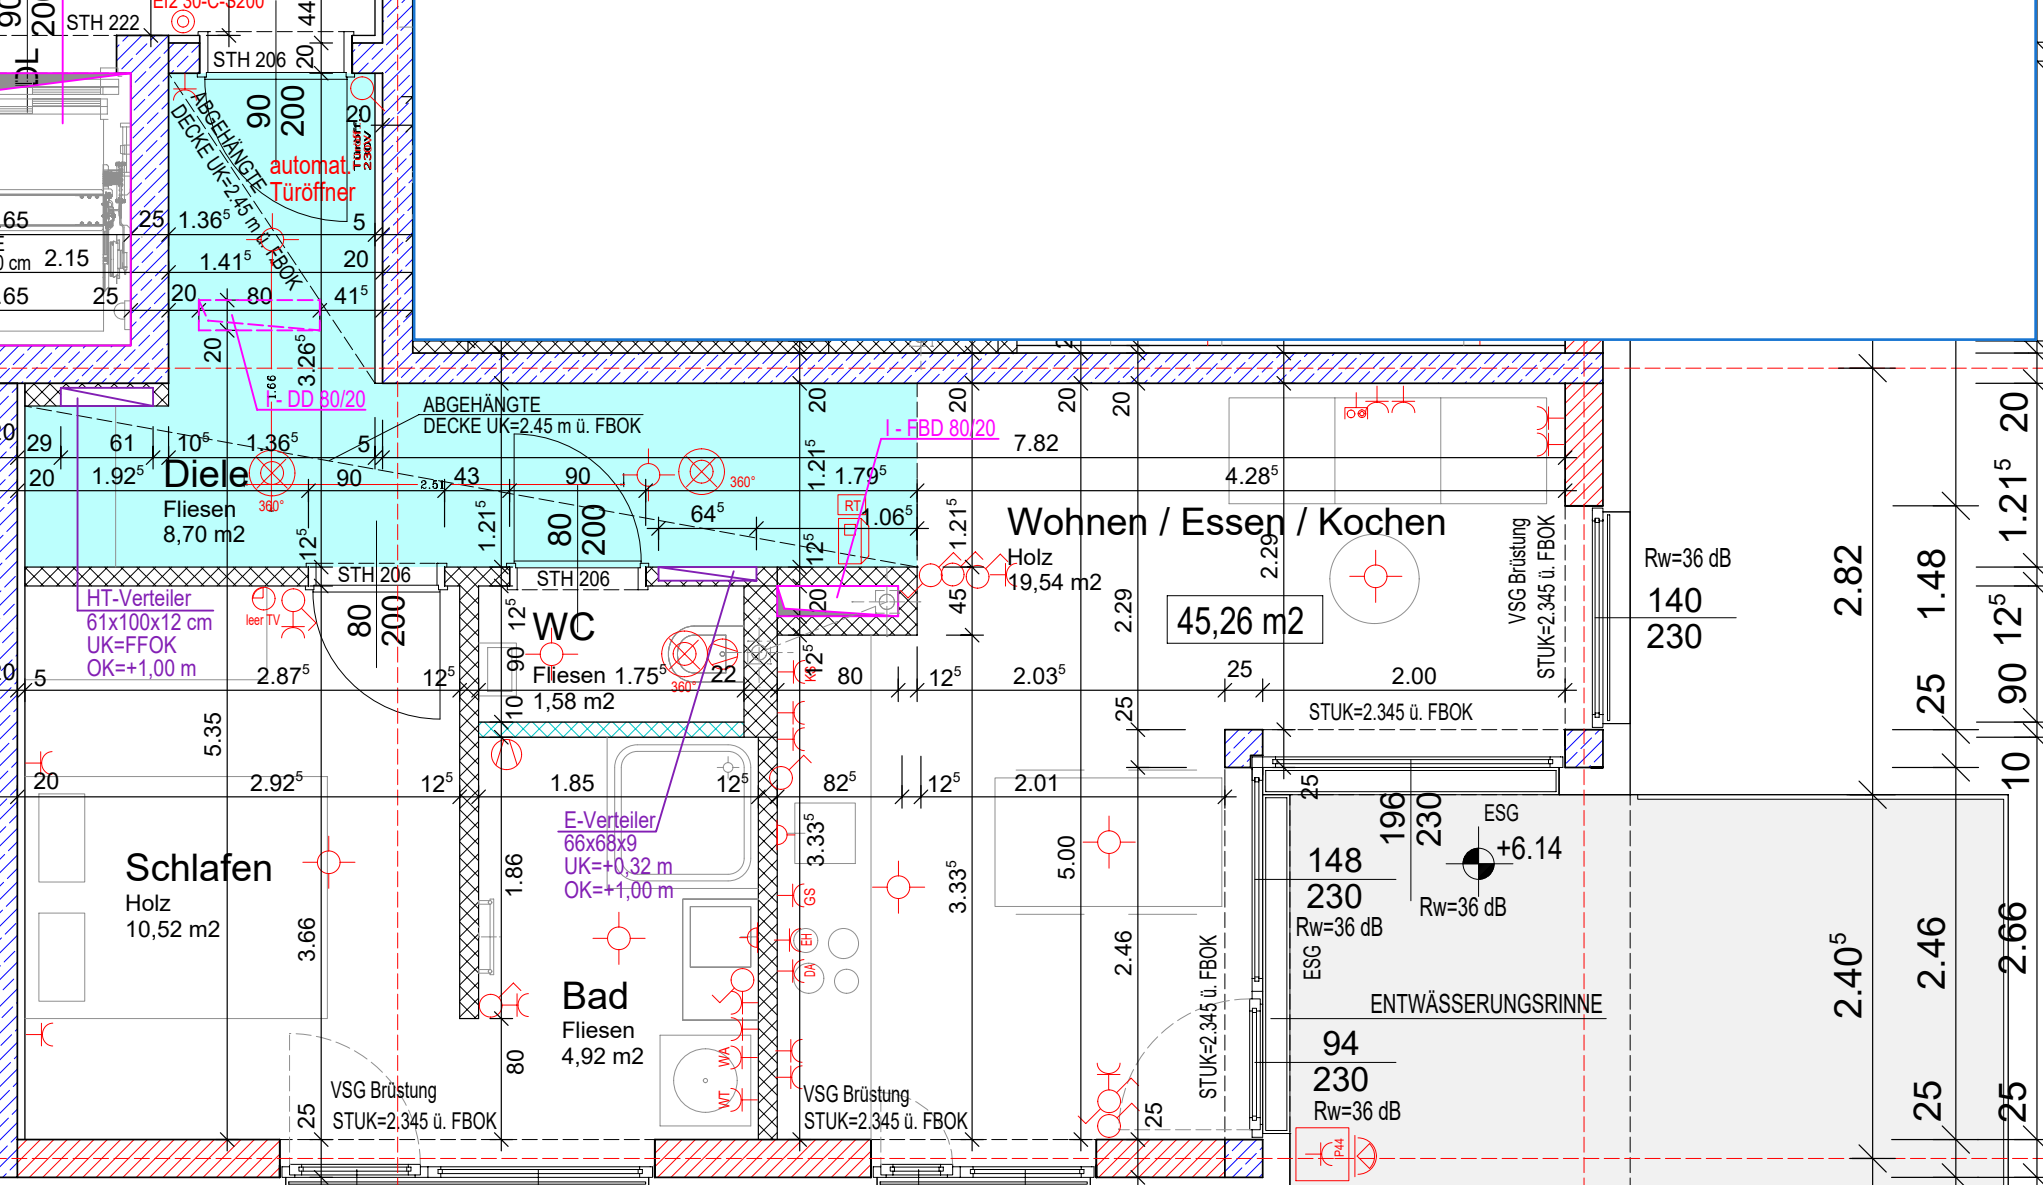

Bauvorhaben:
DMS Immo - Kirchschatl 17, 4202 Kirchschatl bei Linz

Haus // Top:
Haus Süd // Top 15

Eigentümer:


DMS
IMMO REAL ESTATE GROUP

STRABAG
WORK ON PROGRESS

Plan:
KS17_S_TOP15_IndexA

Datum:
21.10.2022

5	2.00	25	18
62 ⁵		25	18
62 ⁵		25	18
		25	18
	2.00	25	18

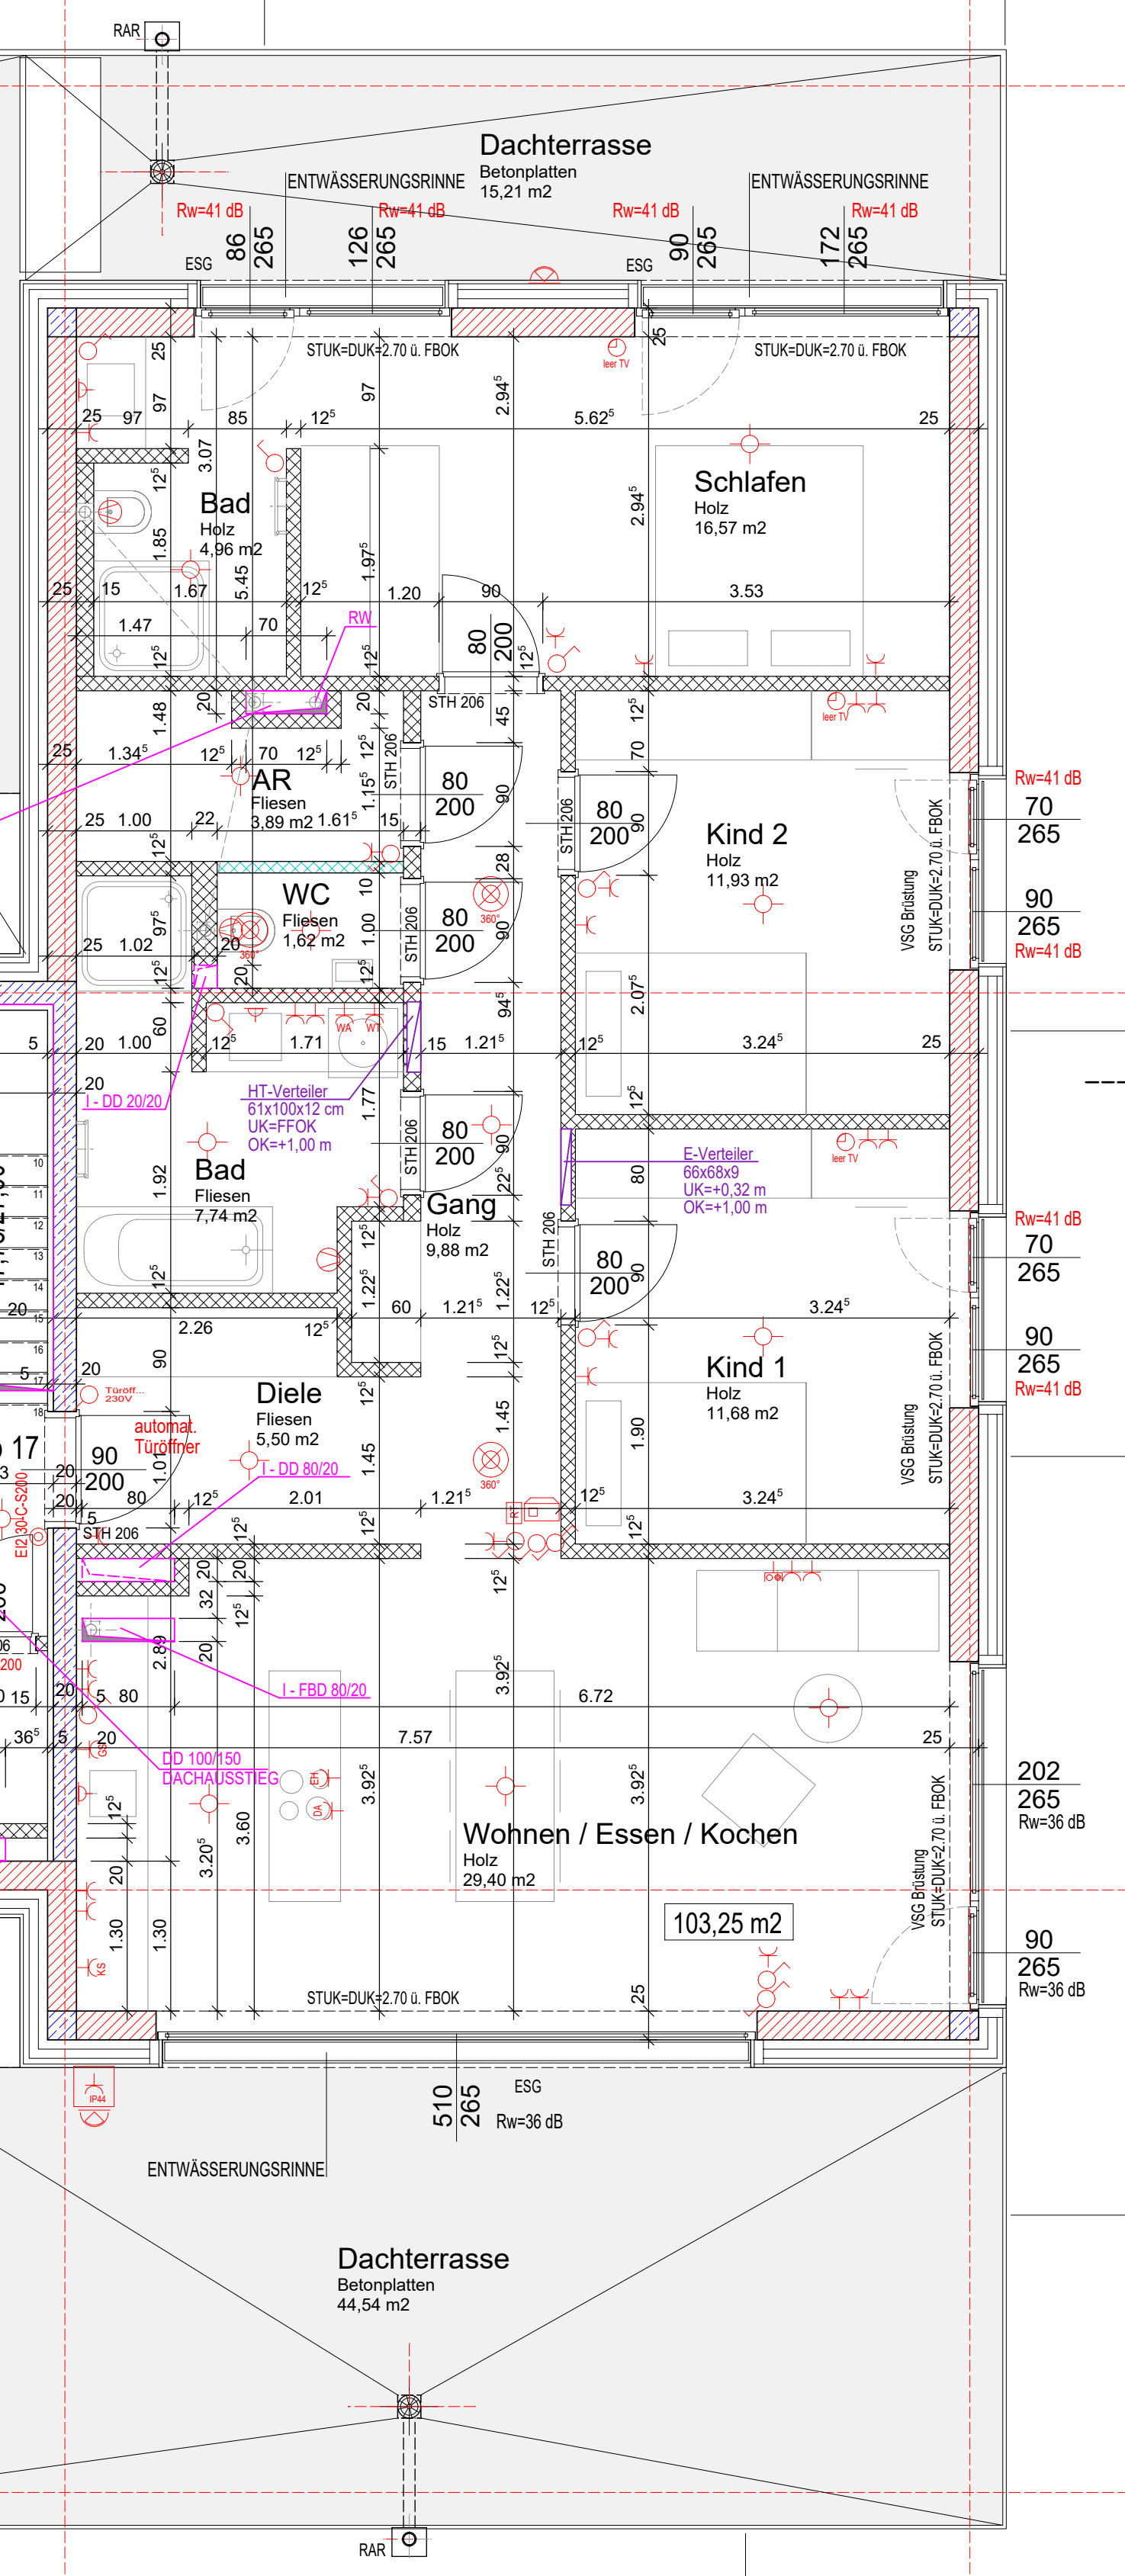

Bauvorhaben:

DMS Immo - Kirchsschlag 17, 4202 Kirchsschlag bei Linz

Haus // Top:

Haus Süd // Top 17

Plan:

KS17_S_TOP17_IndexA

Eigentümer:

Datum:

21.10.2022



25 69 5 21

1 67 25 24