
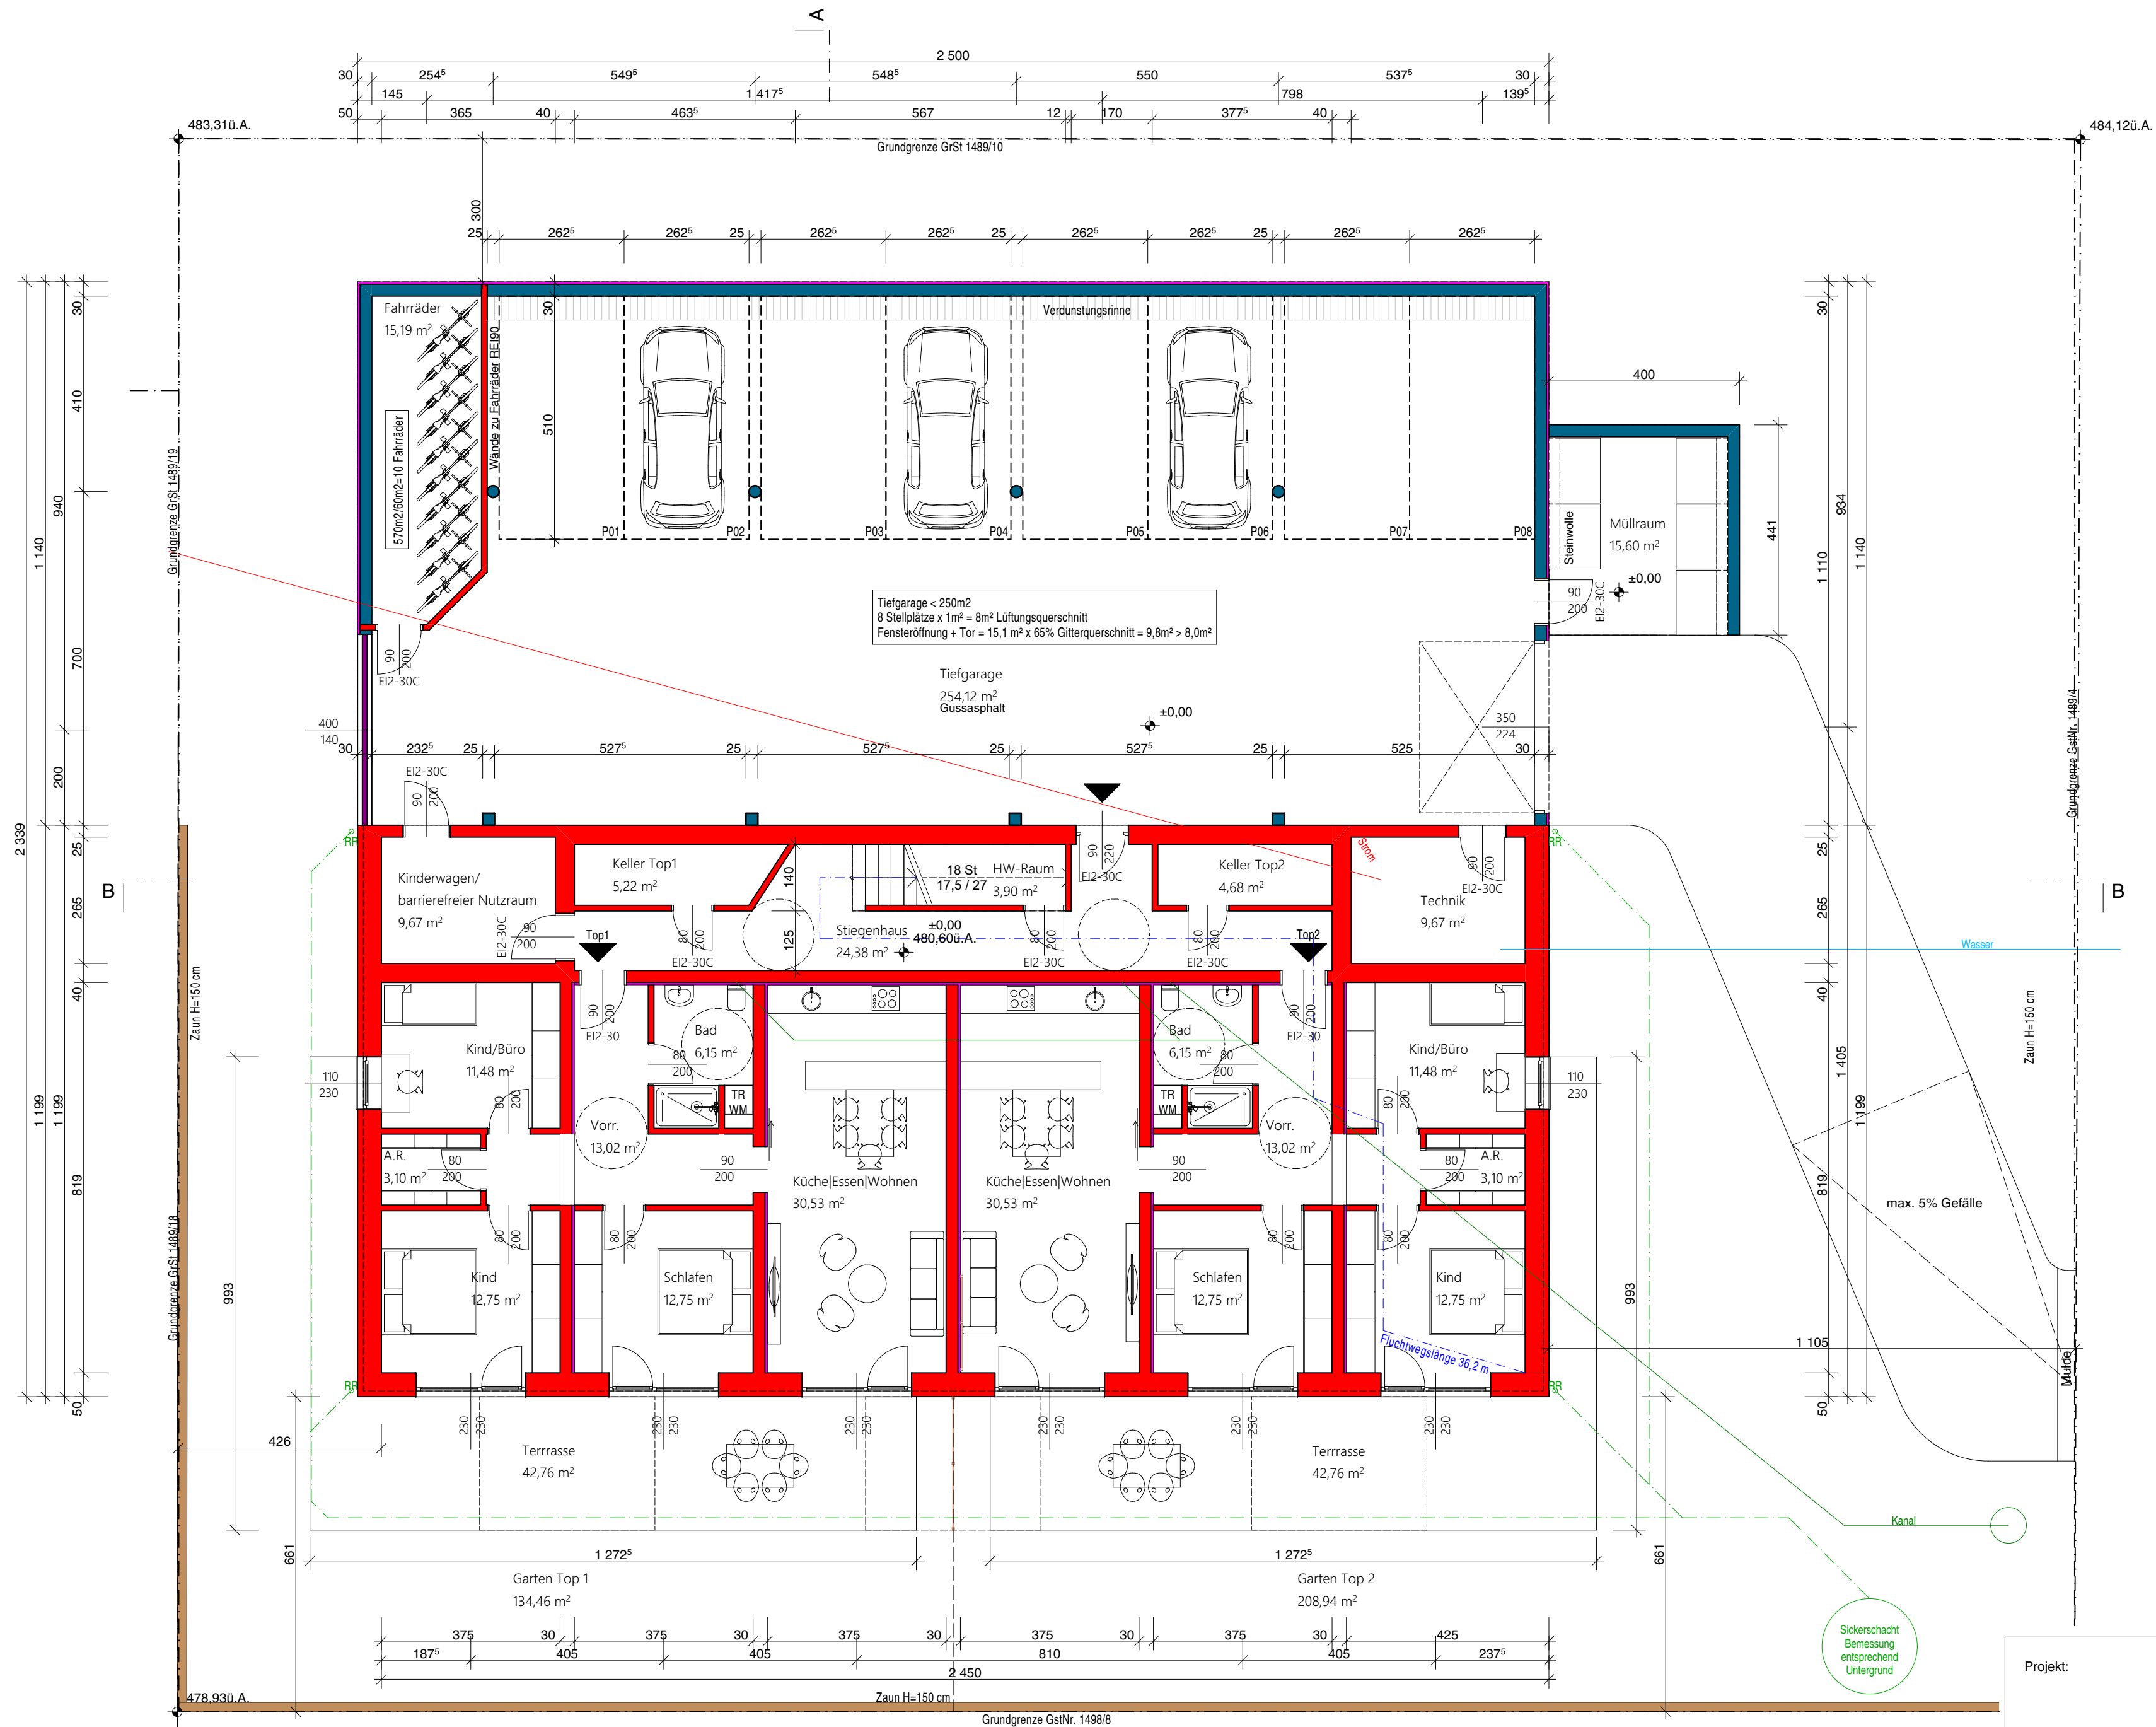


Projekt Wohnanlage mit 8 Wohnungen (Haus 1) Variante 1		PlanNr 2506_24.1	Index 1
Bauherr GWP Attersee-Nord GmbH GSt. 1489/9 4861 Aurach am Hongar		Planinhalt ENTWURF LAGEPLAN	
Gez. Arch. Klinger	Maßstab 1:500	Dat. 18.11.2025 Koten prüfen! Naturmasse nehmen!	

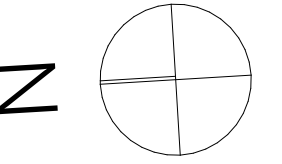

Top1:
Wohnen: 89,72 m²
Terrasse: 42,76 m²
Keller: 5,22 m²

Top2:
Wohnen: 89,72 m²
Terrasse: 42,76 m²
Keller: 4,68 m²

Top3:
Wohnen: 69,96 m²
Balkon: 9,94 m²
Keller: 2,15 m²

Top4:
Wohnen: 59,69 m²
Balkon: 9,94 m²
Keller: 2,46 m²

Top5:
Wohnen: 69,96 m²
Balkon: 9,94 m²
Keller: 4,76 m²

Top6:
Wohnen: 69,96 m²
Balkon: 9,94 m²
Keller: 2,15 m²


Top7:
Wohnen: 59,69 m²
Balkon: 9,94 m²
Keller: 2,46 m²

Top8:
Wohnen: 69,96 m²
Balkon: 9,94 m²
Keller: 4,76 m²

Garage: 254,12 m²
(8 Parkplätze)

Hof: 281,60 m²
(9 Parkplätze)

Projekt:	Wohnanlage mit 8 Wohnungen (Haus 1) Variante 1		
Adresse:	GSt. 1489/9 4861 Aurach am Hongar		
Grundstücksdaten:	KG: 50304 Aurach EZ: 389 GStNr: 1489/9		
Bauherr:	GWP Attersee-Nord GmbH Jetzing 10 4861 Aurach am Hongar		
ERDGESCHOSS		Planung/ÖBA:	
Maßstab	Datum		
1:100	18.11.2025		

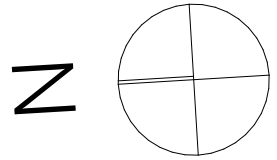

Top1:
Wohnen: 89,72 m²
Terrasse: 42,76 m²
Keller: 5,22 m²

Top2:
Wohnen: 89,72 m²
Terrasse: 42,76 m²
Keller: 4,68 m²

Top3:
Wohnen: 69,96 m²
Balkon: 9,94 m²
Keller: 2,15 m²

Top4:
Wohnen: 59,69 m²
Balkon: 9,94 m²
Keller: 2,46 m²

Top5:
Wohnen: 69,96 m²
Balkon: 9,94 m²
Keller: 4,76 m²

Top6:
Wohnen: 69,96 m²
Balkon: 9,94 m²
Keller: 2,15 m²

Top7:
Wohnen: 59,69 m²
Balkon: 9,94 m²
Keller: 2,46 m²



Top8:
Wohnen: 69,96 m²
Balkon: 9,94 m²
Keller: 4,76 m²

Garage: 254,12 m²
(8 Parkplätze)

Hof: 281,60 m²
(9 Parkplätze)

Projekt:	Wohnanlage mit 8 Wohnungen (Haus 1) Variante 1		
Adresse:	GSt. 1489/9 4861 Aurach am Hongar		
Grundstücksdaten:	KG: 50304 Aurach EZ: 389 GStNr: 1489/9		
Bauherr:	GWP Attersee-Nord GmbH Jetzing 10 4861 Aurach am Hongar		
OBERGESCHOSS		Planung/ÖBA:	
Maßstab	Datum	 4861 Aurach am Hongar, Jetzing 10 office@hongar-haus.at Tel.: 076628922	
1:100	18.11.2025		



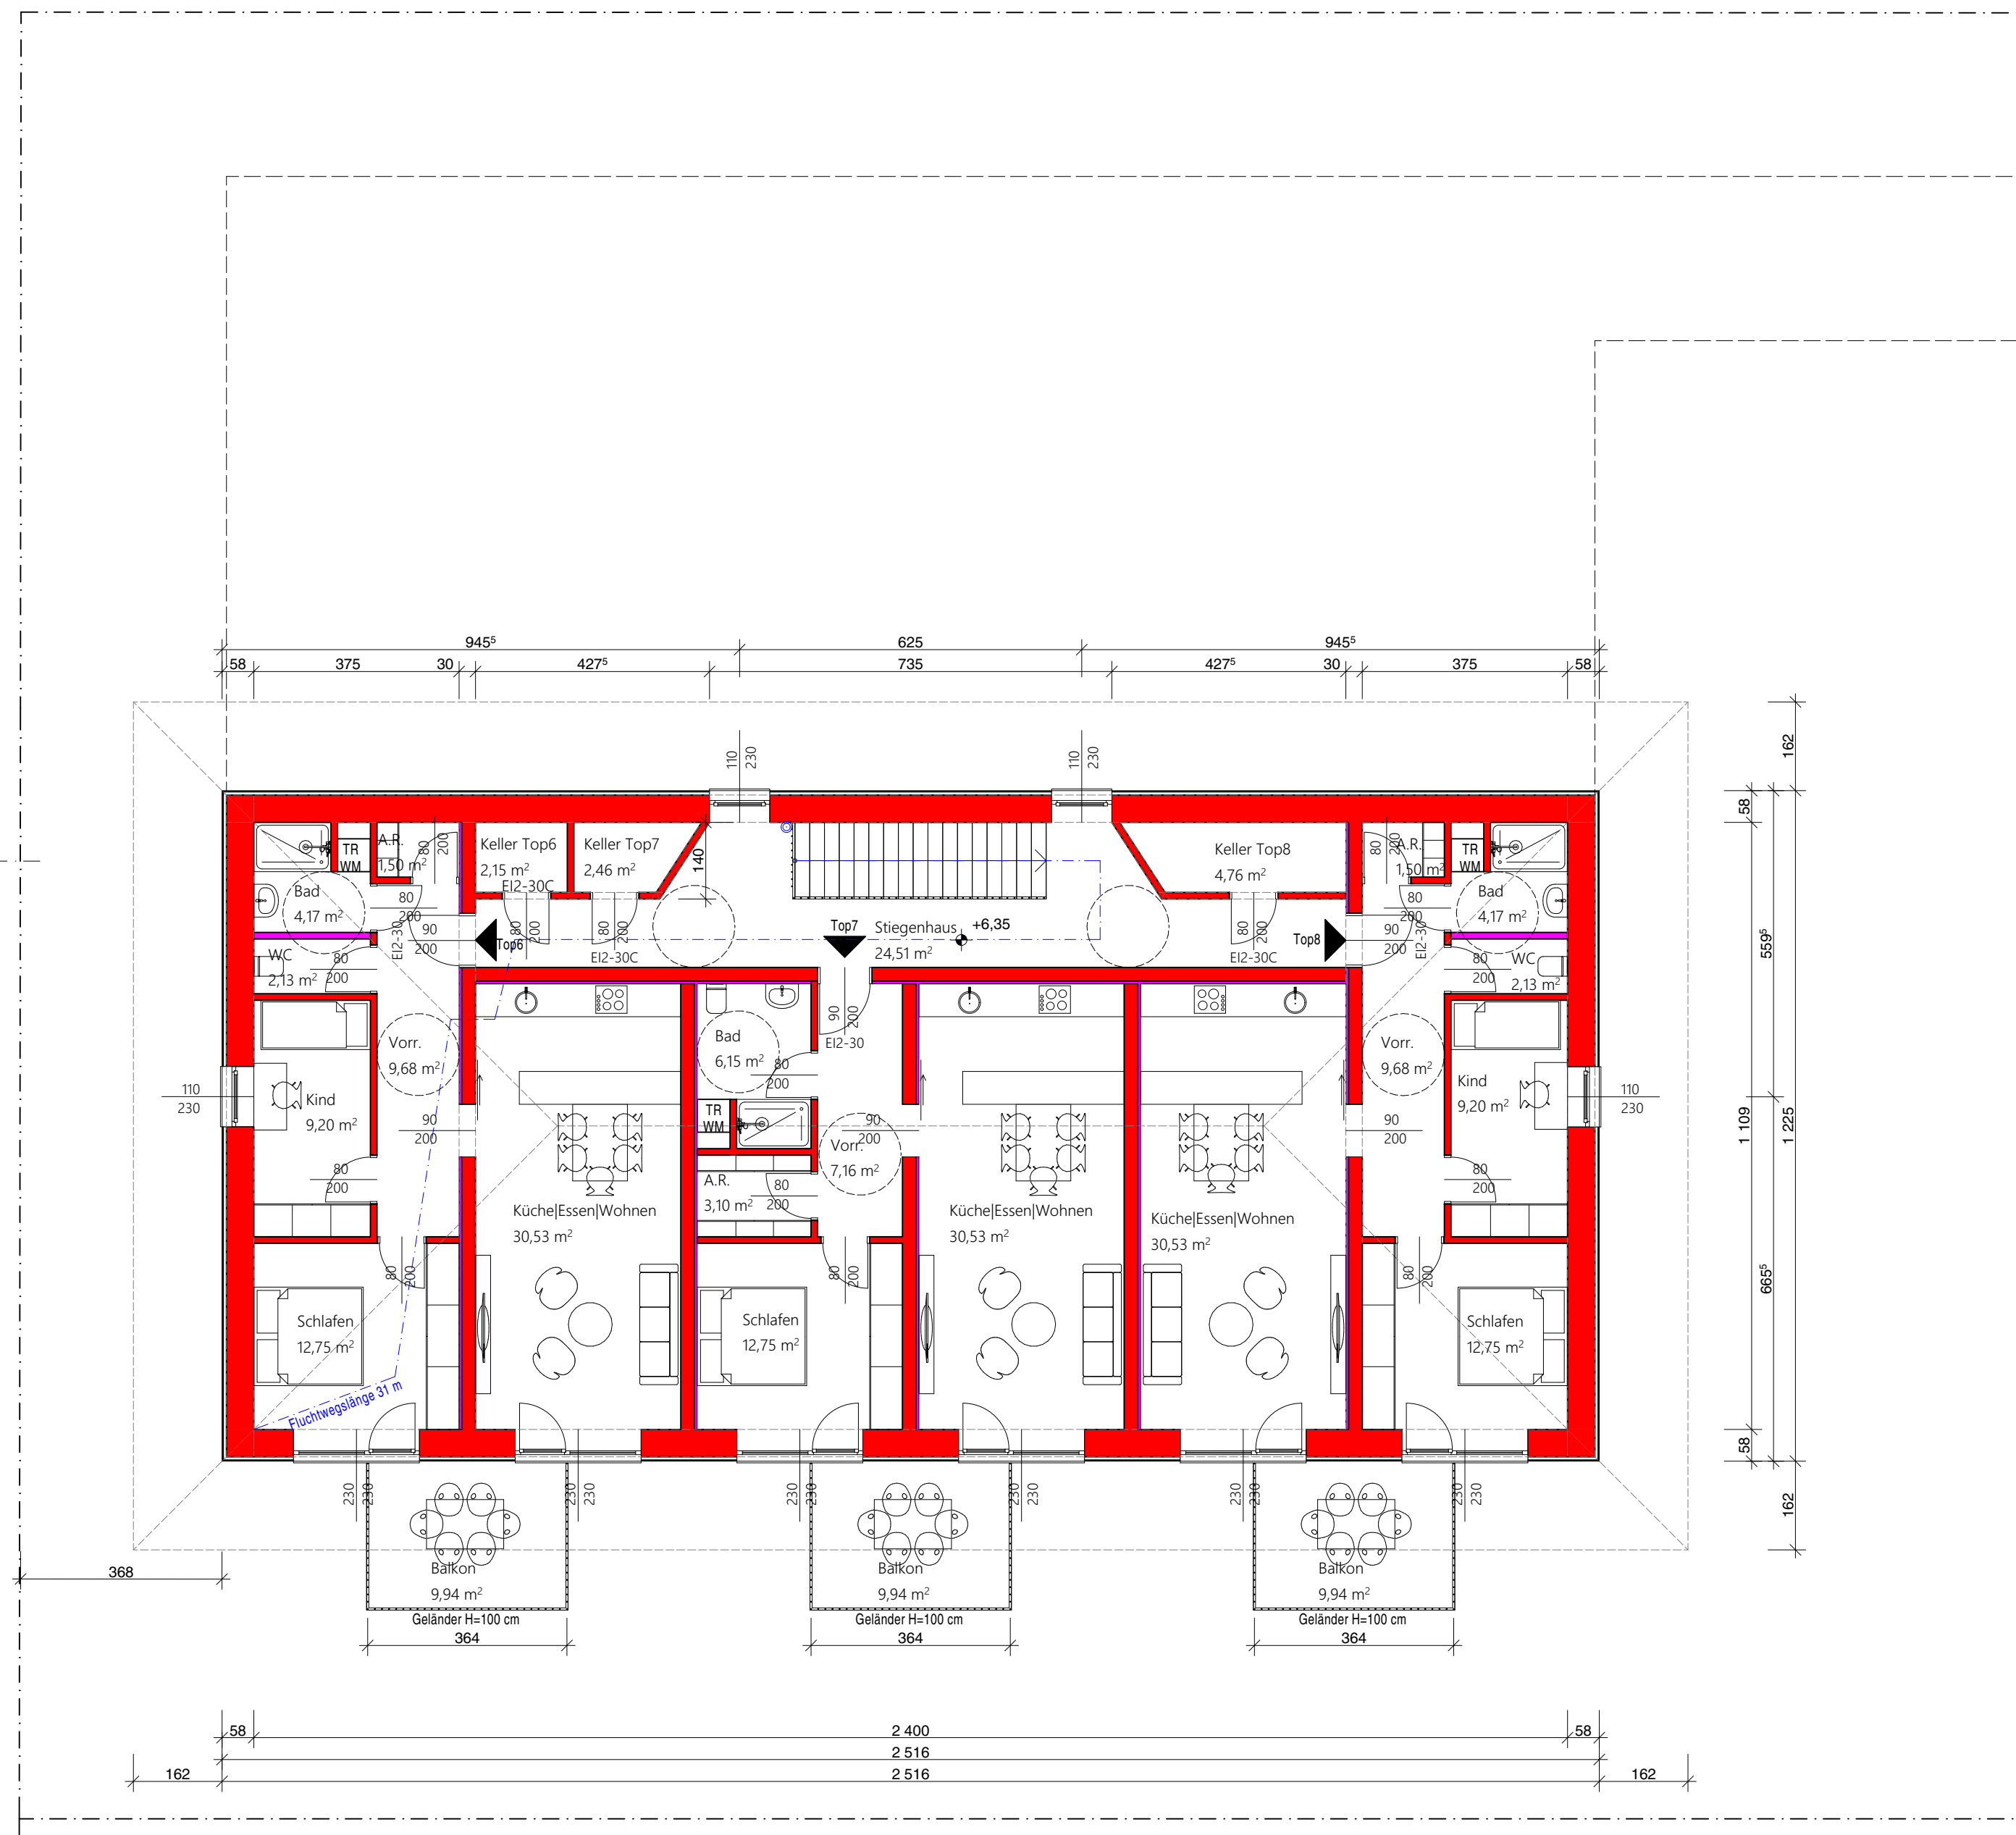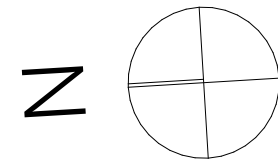

Top1:
Wohnen: 89,72 m²
Terrasse: 42,76 m²
Keller: 5,22 m²

Top2:
Wohnen: 89,72 m²
Terrasse: 42,76 m²
Keller: 4,68 m²

Top3:
Wohnen: 69,96 m²
Balkon: 9,94 m²
Keller: 2,15 m²

Top4:
Wohnen: 59,69 m²
Balkon: 9,94 m²
Keller: 2,46 m²

Top5:
Wohnen: 69,96 m²
Balkon: 9,94 m²
Keller: 4,76 m²

Top6:
Wohnen: 69,96 m²
Balkon: 9,94 m²
Keller: 2,15 m²

Top7:
Wohnen: 59,69 m²
Balkon: 9,94 m²
Keller: 2,46 m²

Top8:
Wohnen: 69,96 m²
Balkon: 9,94 m²
Keller: 4,76 m²


Garage: 254,12 m²
(8 Parkplätze)

Hof: 281,60 m²
(9 Parkplätze)

Projekt:	Wohnanlage mit 8 Wohnungen (Haus 1) Variante 1	
Adresse:	GSt. 1489/9 4861 Aurach am Hongar	
Grundstücksdaten:	KG: 50304 Aurach EZ: 389 GStNr: 1489/9	
Bauherr:	GWP Attersee-Nord GmbH Jetzing 10 4861 Aurach am Hongar	
DACHGESCHOSS		Planung/ÖBA:
Maßstab 1:100	Datum 18.11.2025	



Projekt		Wohnanlage mit 8 Wohnungen (Haus 1) Variante 1		PlanNr	2506_24.5	Index	1
Bauherr		GWP Attersee-Nord GmbH GSt. 1489/9 4861 Aurach am Hongar		Planinhalt ENTWURF ANSICHT WEST			
Gez.	Maßstab	Dat.		Koten prüfen! Naturmasse nehmen!			
Arch. Klinger	1:100	18.11.2025					

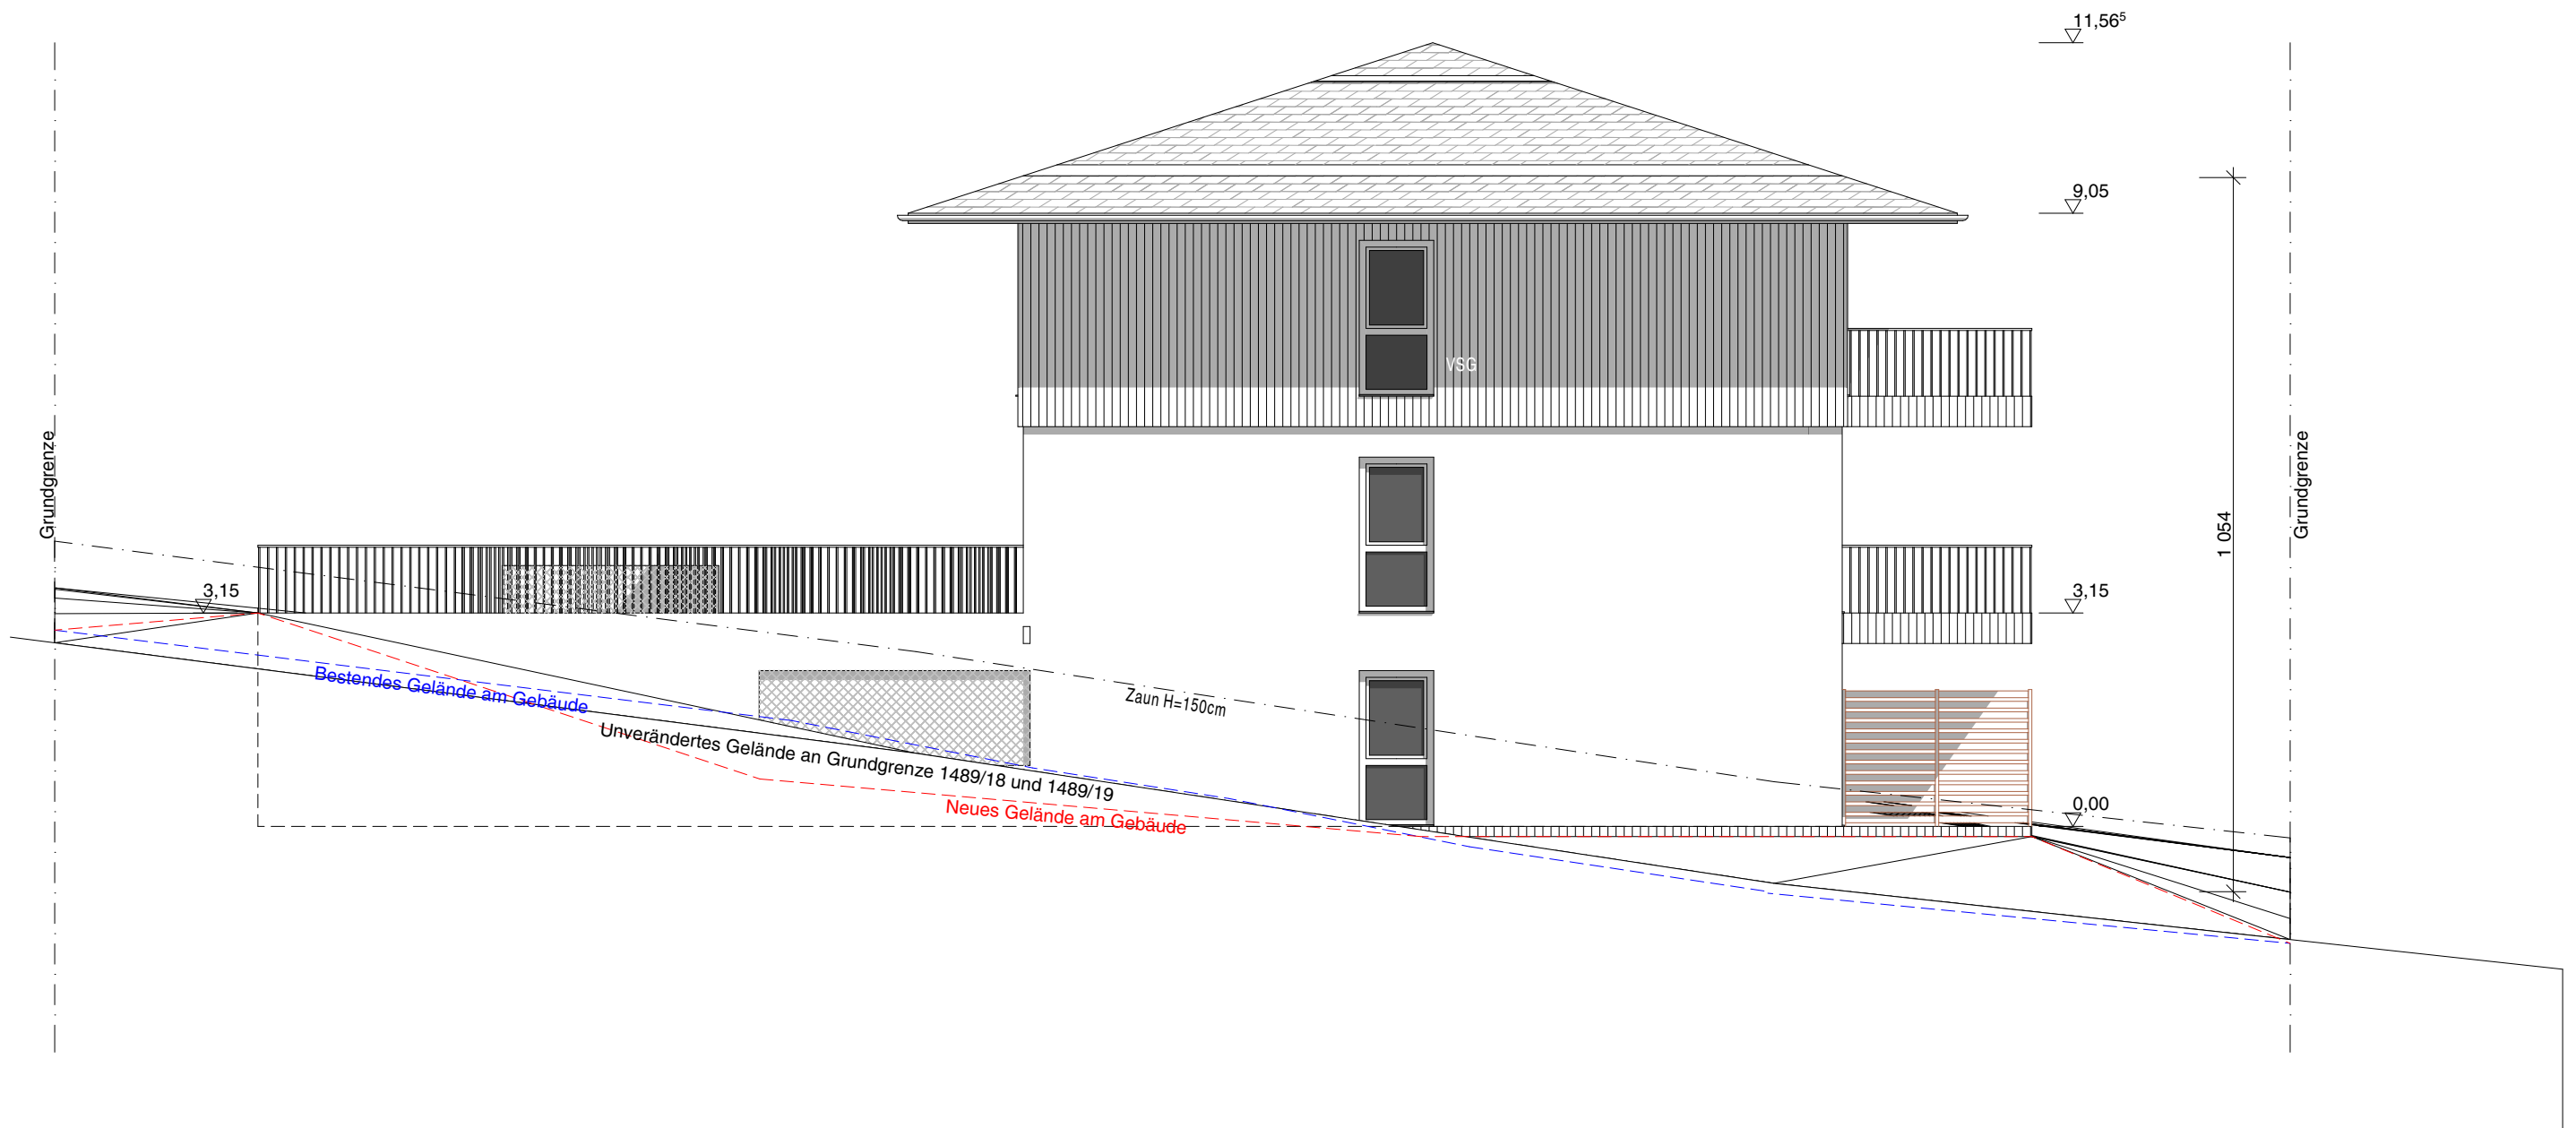


Projekt Wohnanlage mit 8 Wohnungen (Haus 1) Variante 1			PlanNr 2506_24.6	Index 1
Bauherr GWP Attersee-Nord GmbH GSt. 1489/9 4861 Aurach am Hongar			Planinhalt ENTWURF ANSICHT NORD	
Gez. Arch. Klinger	Maßstab 1:100	Dat. 18.11.2025	Koten prüfen! Naturmasse nehmen!	



4861 Aurach am Hongar, Jetzing 10
office@hongar-bau.at
Tel.: 07662/8922



Projekt		Wohnanlage mit 8 Wohnungen (Haus 1) Variante 1		PlanNr	2506_24.8	Index	1
Bauherr		GWP Attersee-Nord GmbH GSt. 1489/9 4861 Aurach am Hongar		Planinhalt ENTWURF ANSICHT OST			
Gez.	Arch. Klinger	Maßstab	1:100	Dat.	18.11.2025	Koten prüfen! Naturmasse nehmen!	

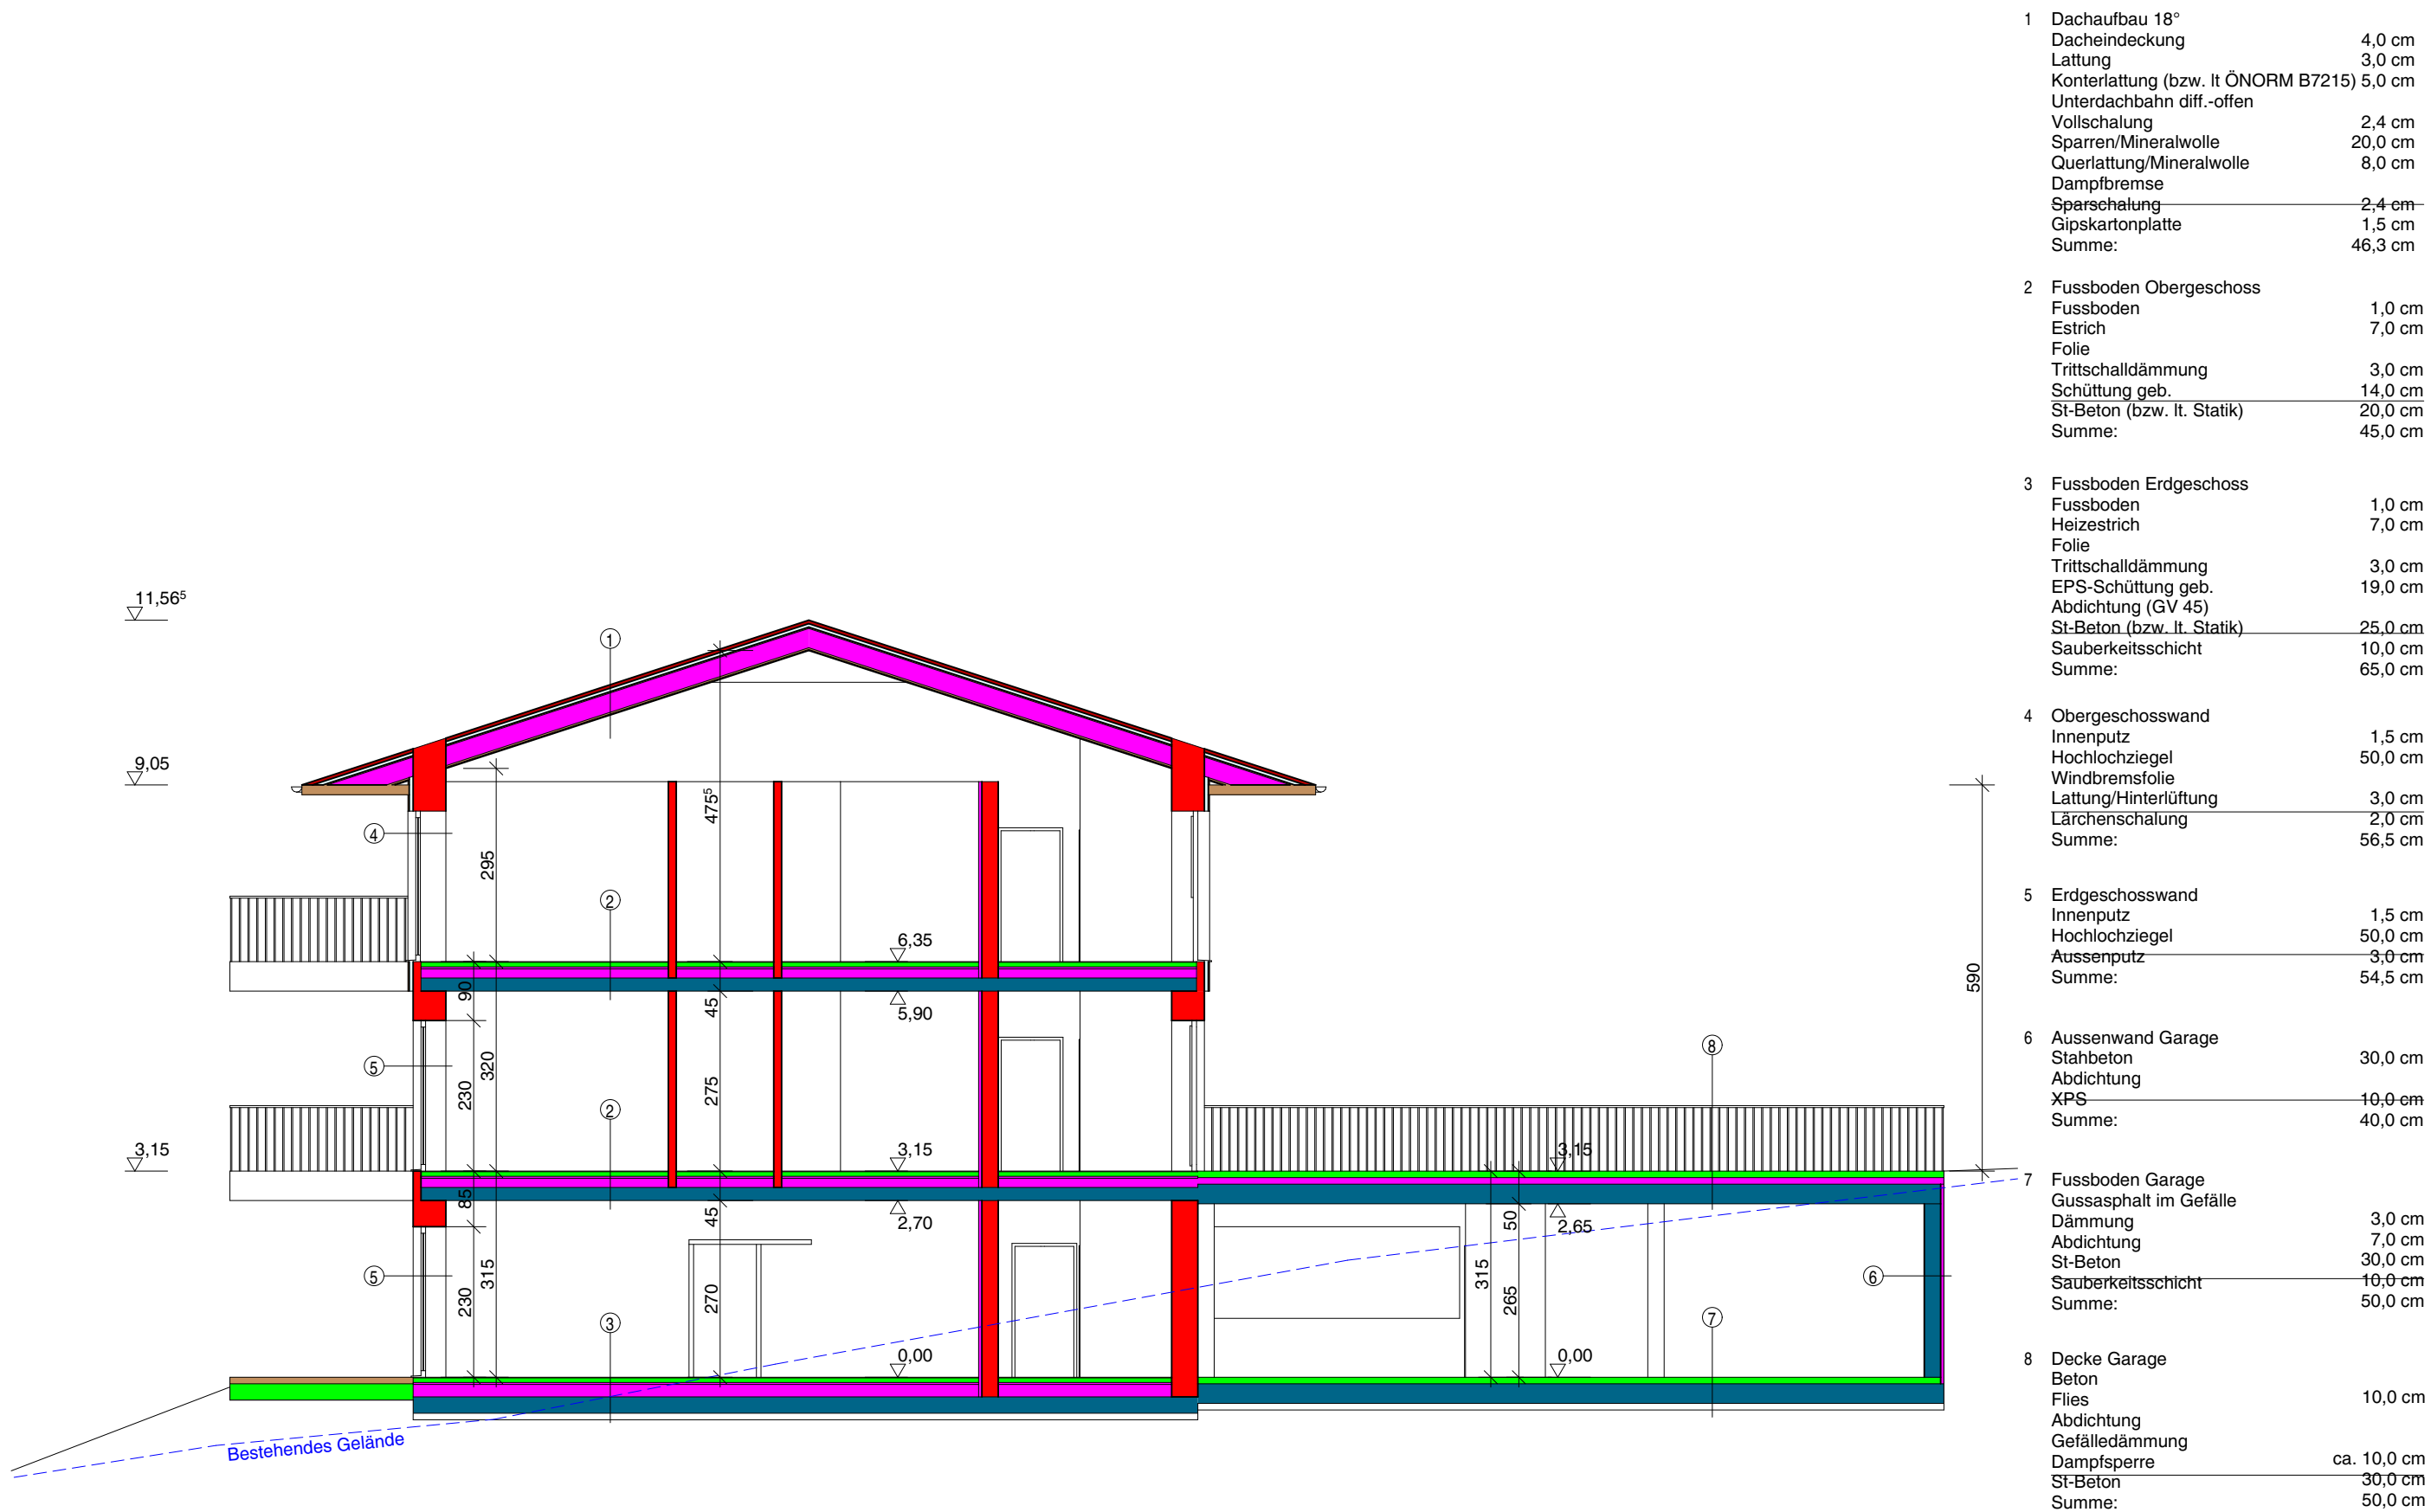

Projekt		Wohnanlage mit 8 Wohnungen (Haus 1) Variante 1		PlanNr	2506_24.9	Index	1
Bauherr		GWP Attersee-Nord GmbH GSt. 1489/9 4861 Aurach am Hongar		Planinhalt ENTWURF SCHNITT A-A			
Gez.	Arch. Klinger	Maßstab	1:100	Dat.	18.11.2025	Koten prüfen! Naturmasse nehmen!	



Projekt		Wohnanlage mit 8 Wohnungen (Haus 1) Variante 1		PlanNr	2506_24.10	Index	1
Bauherr		GWP Attersee-Nord GmbH GSt. 1489/9 4861 Aurach am Hongar		Planinhalt ENTWURF SCHNITT B-B			
Gez.	Maßstab	Dat.		Koten prüfen! Naturmasse nehmen!			
Arch. Klinger	1:100	18.11.2025					