
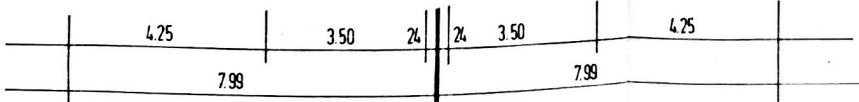
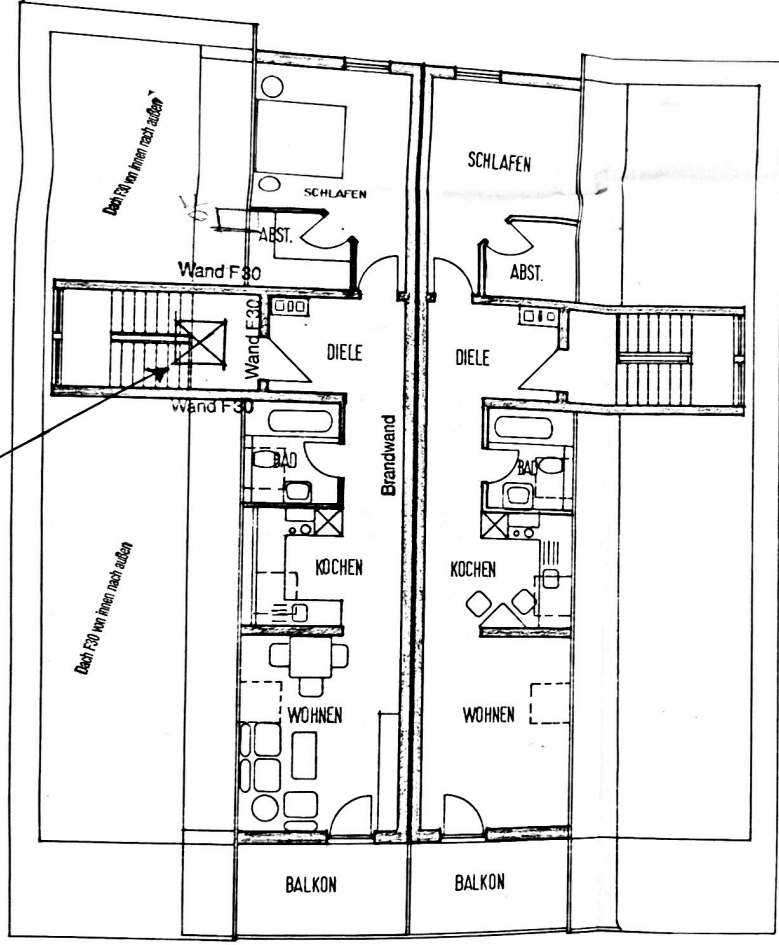
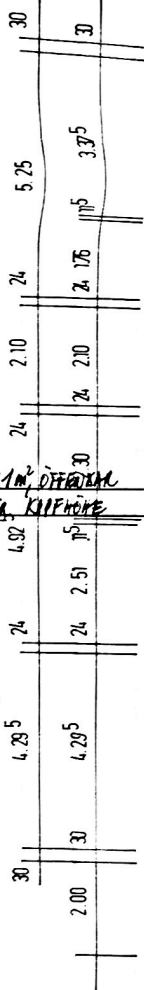


SCHNITT A-A

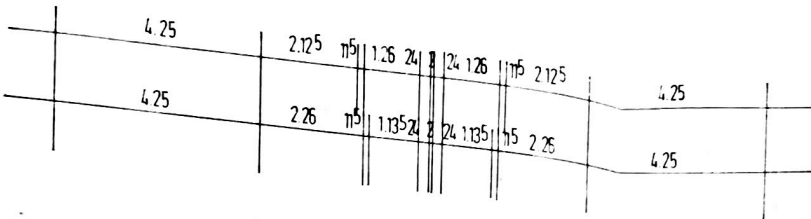

GRÜNEINTRAG BEACHTEN
 Änderung
 Eing. 24. MRZ. 1993
 Baurechtsabteilung






Genehmigt mit Baubescheid
 vom 29. APR. 1993

NR. 15



2. DACHGESCHOSS

Bauherr:	ELISER ZIEGLER THEODOR - HEUSS STR. 7	(Unterschrift)
Bauvorhaben:	EINBAU EINER DG- + KELLERWOHNUNG MIT CARPORT SUNDHEIMER FELD 7640 KEHL	
Plan - Nr.	1	GRUNDRISSSE, SCHNITT.
DER BAUHERR	<i>E. Ziegler</i>	DER ARCHITECT
		BRIGITTE KRINGS DIPL. ING. (FH) <i>Krings</i> FREIE ARCHITEKTIN HAUPTSTRASSE 21 7630 ACHERN TEL. 0 73 41 72 38 88
Maßstab	1 : 100	
	20.01.93	


LICHTSCHACHT

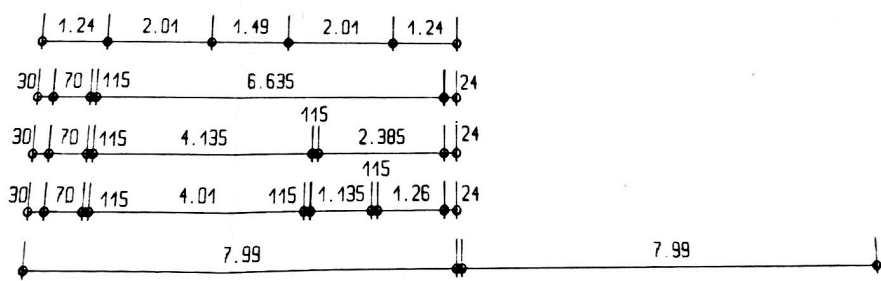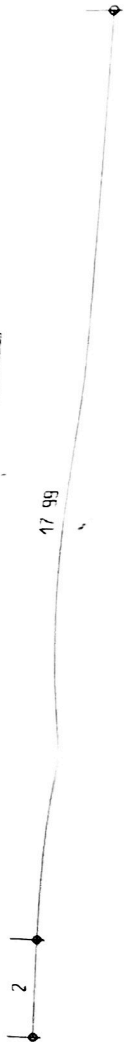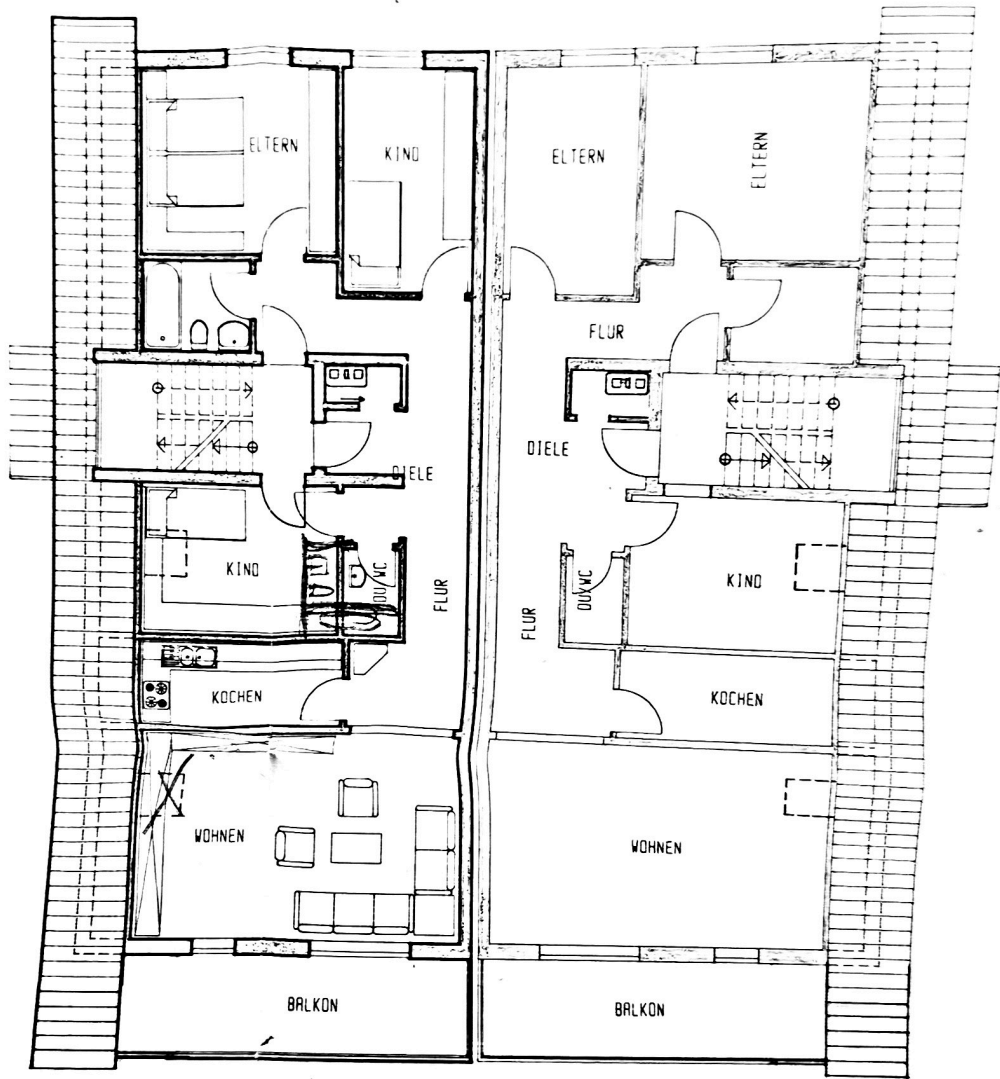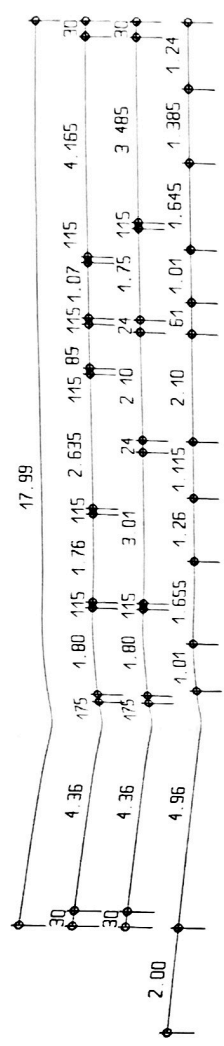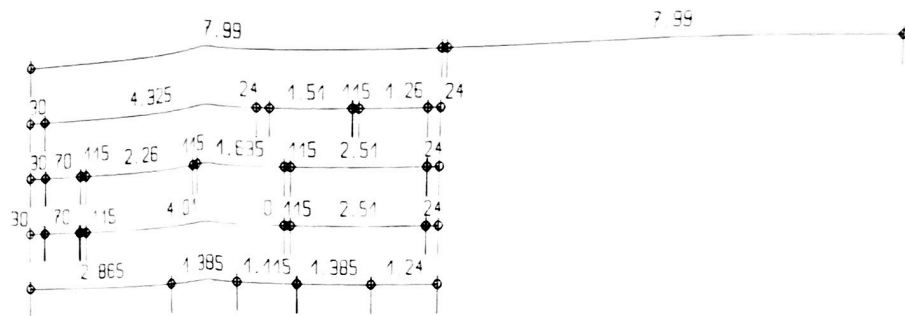


DACHGESCHOSS

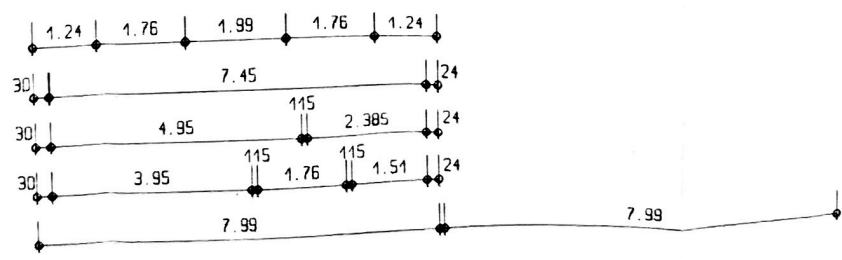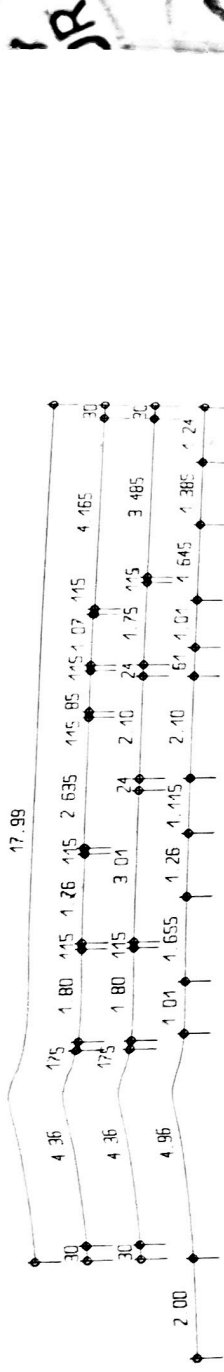

OBERGESCHOSS



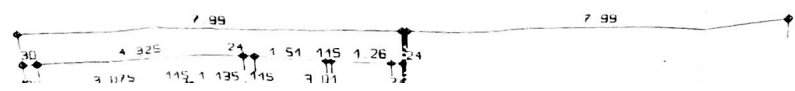


OBERGESCHOSS

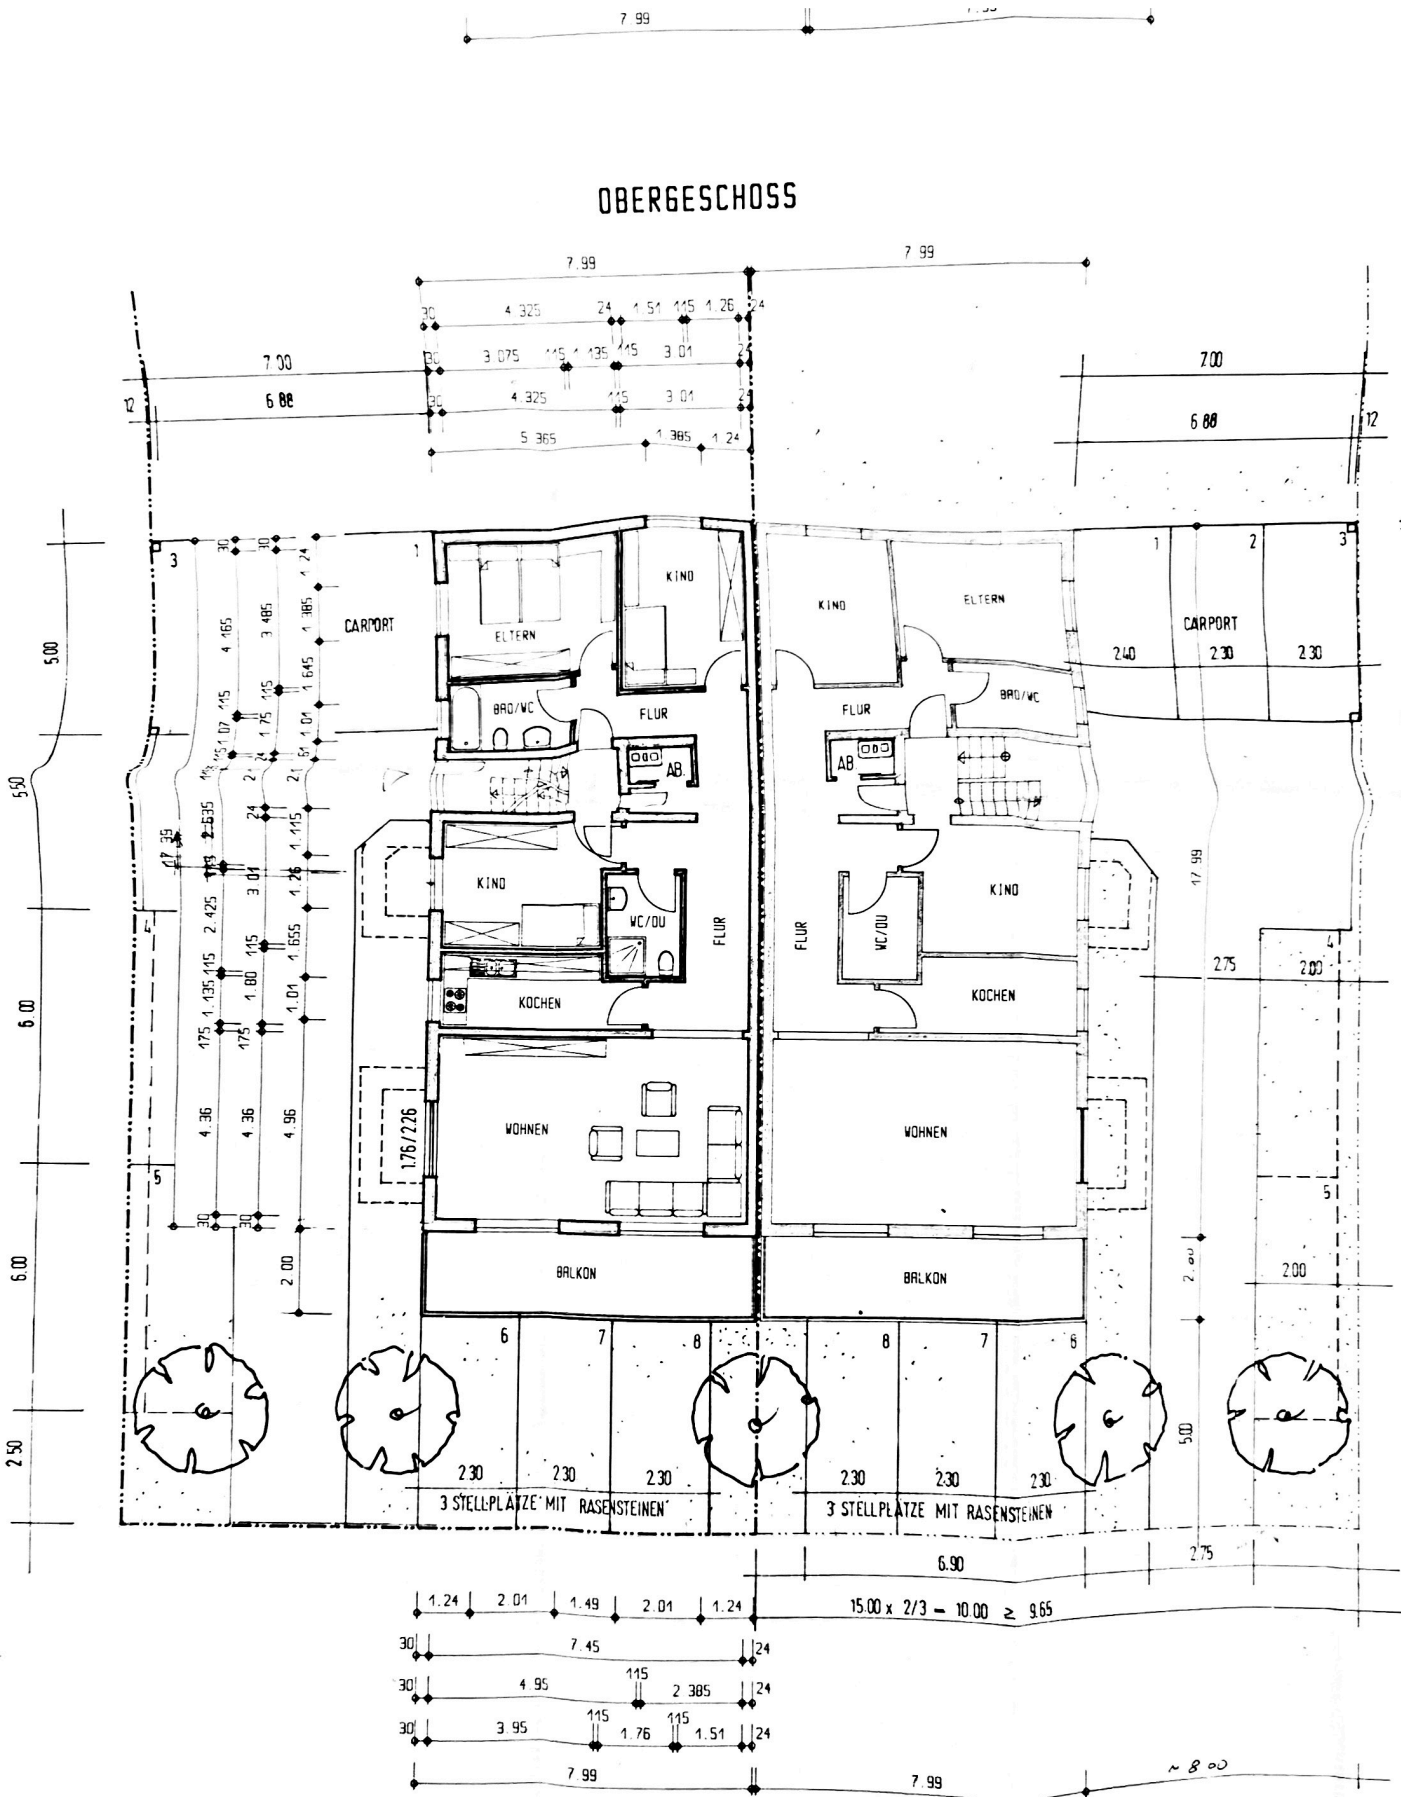


ERDGESCHOSS



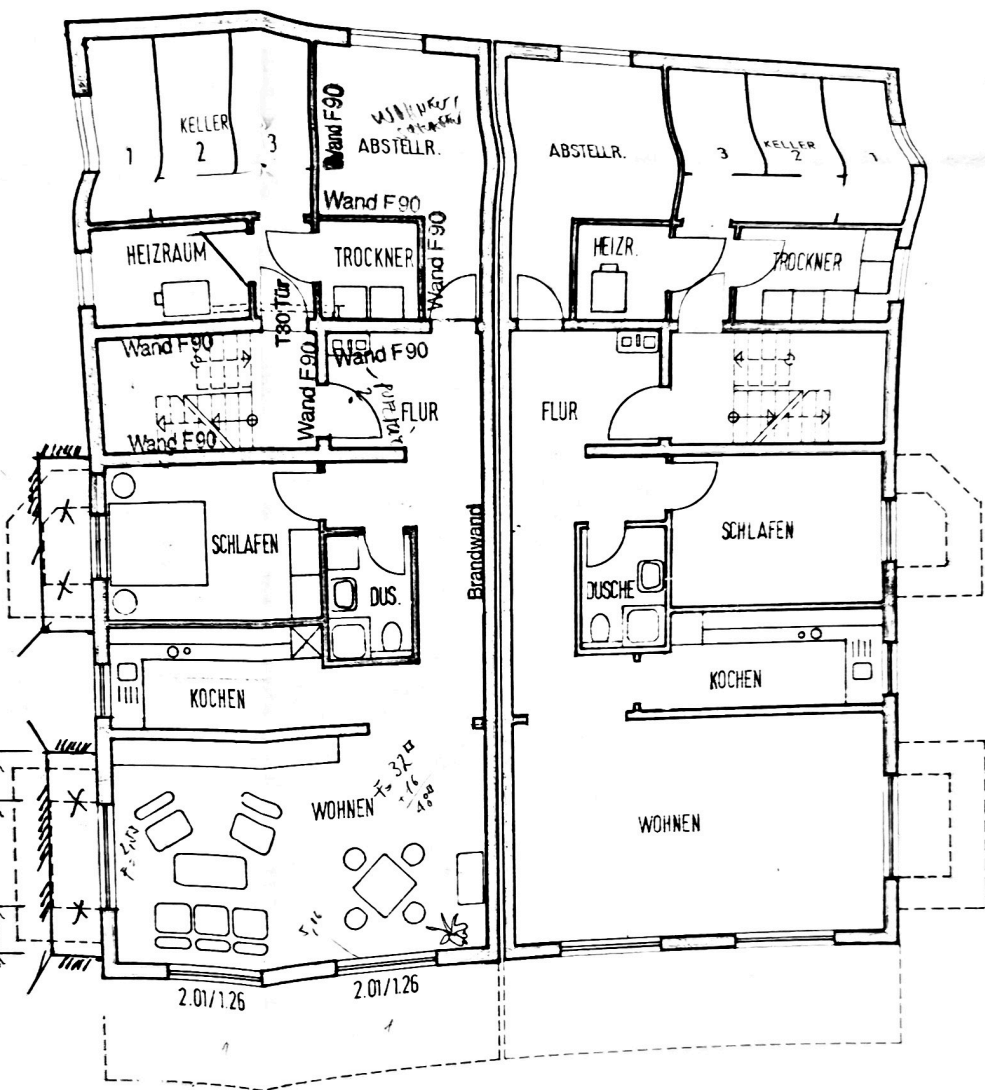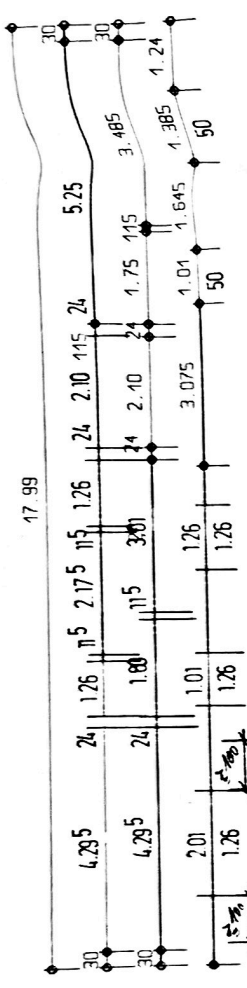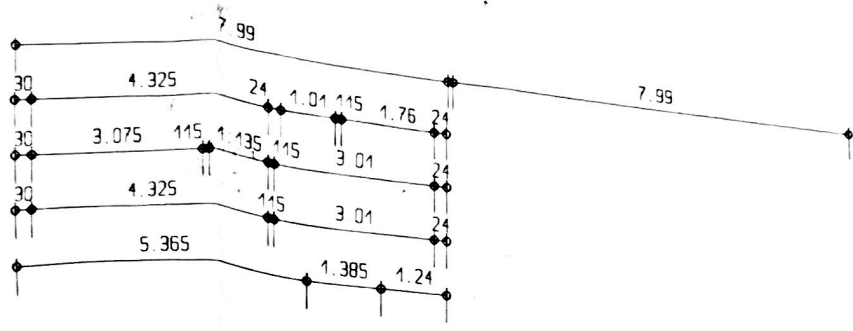

17.99
DACH-FLIESEN/FENSTER
AUF RAUHLAGE

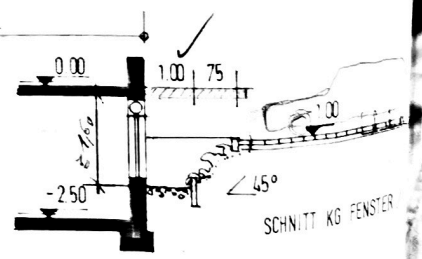

KELLERGESCHOSS
KANAL

SCHNITT KG FENSTER