
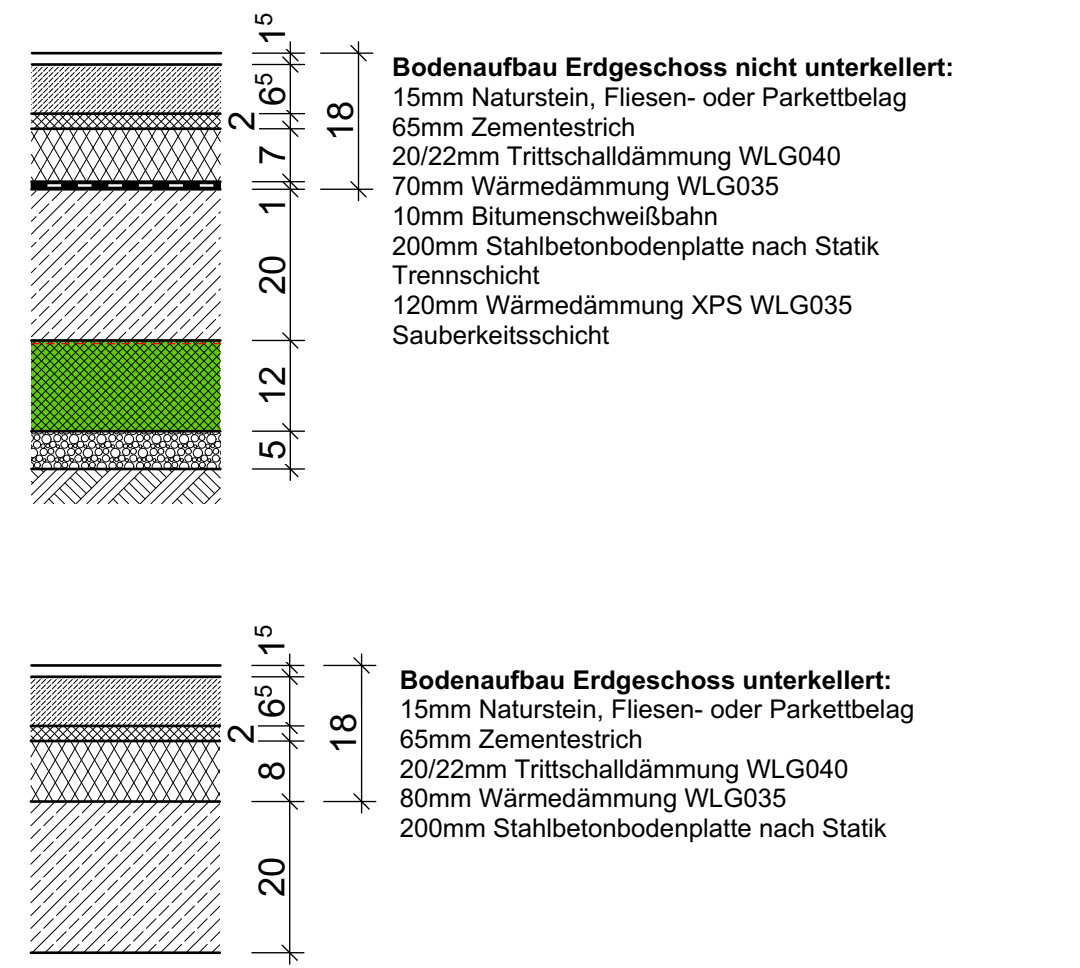


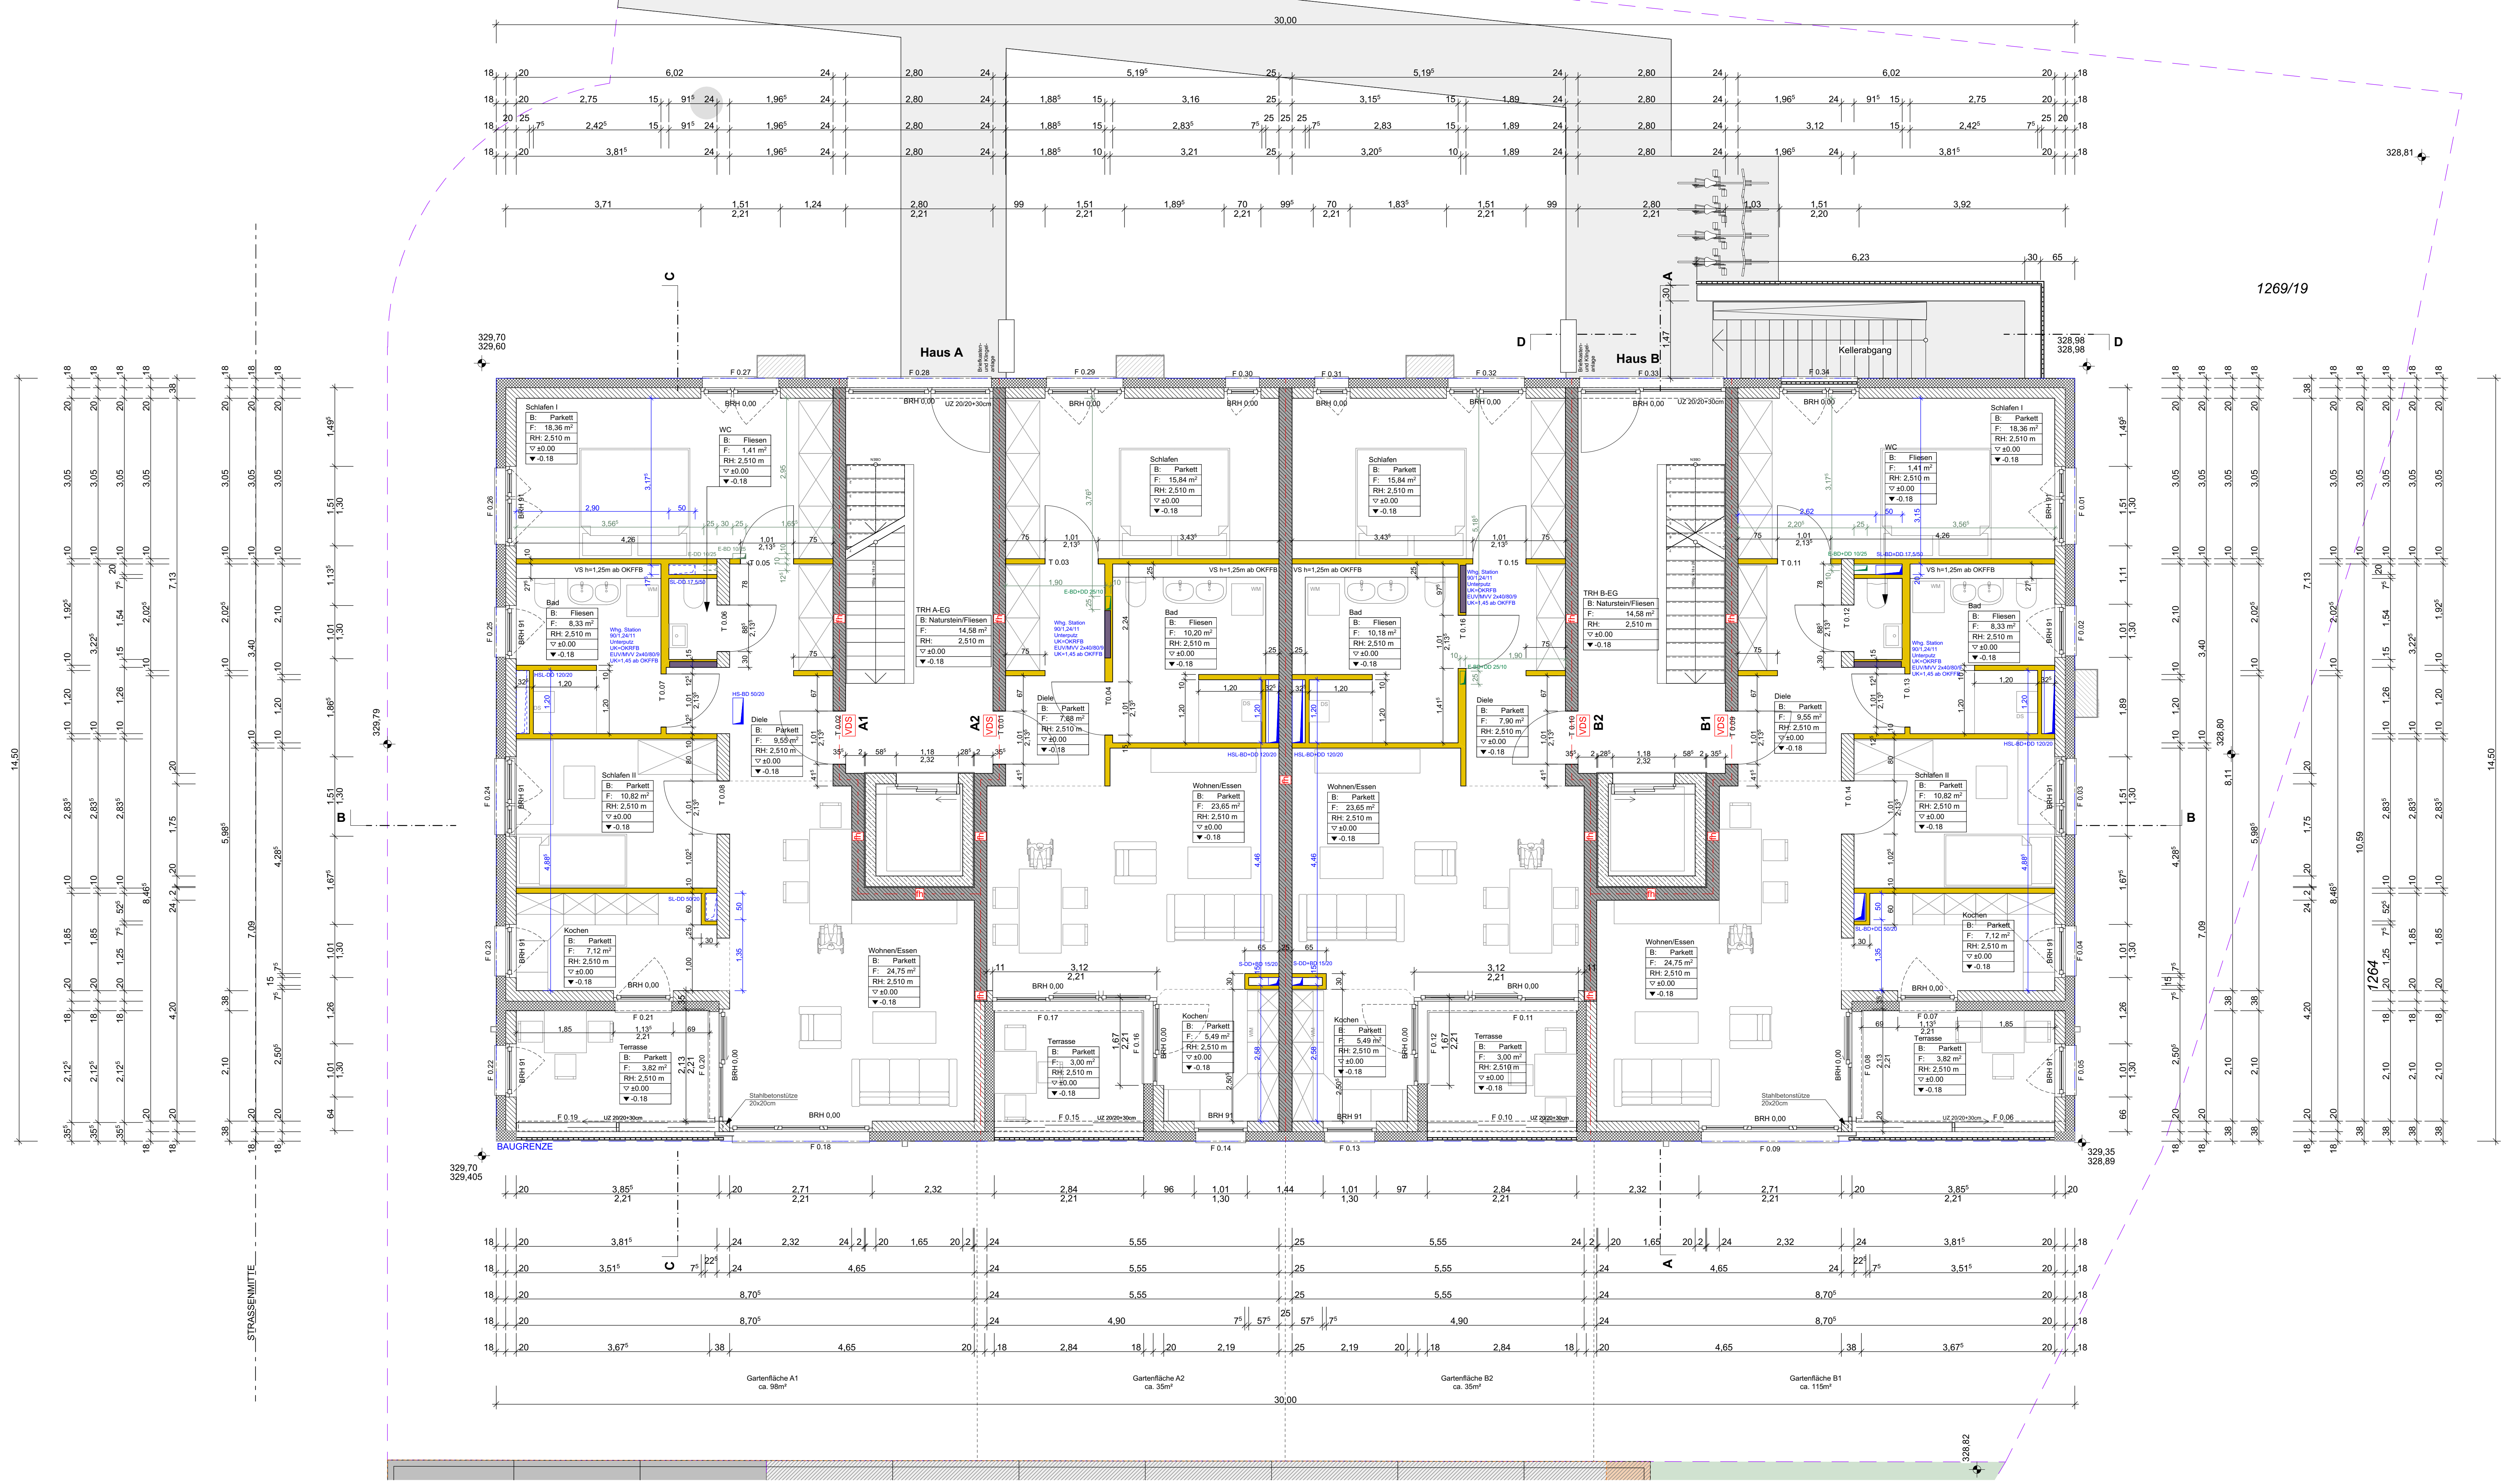

LEGENDE ±0,00 = 329,85		▼ OK FFB	Alle Fenster-, Tür- und Brüstungen bezogen auf OK FFB!
		OK FFB	Alle Fensterhöhen bis UK Rollkästen (bei PK-Kästen) ansetzen bis OK Rohbaufführung (bei Aluarmen und Rolläden am Fenster)
	Stahlbeton Güte nach Statik	D	Fensterflügel Dreh
	Stahlbeton in Sichtbetonqualität	K	Fensterflügel Kipp
	Stahlbetonfertigteile	DK	Fensterflügel Dreh/Kipp
	Stahlbetonfertigteile in Sichtbetonqualität, mit Stützenabgabe	F	Fensterflügel Fest
	Perimeterdämmung	HS	Fensterflügel Hebe-Schiebe
	Mauerwerk, KSP 12/DBM, 2,0 MN/qm	AL	Alu-Lamelle
	Mauerwerk, KSP 12/DBM, 1,2 MN/qm	RP	Rollpanzer
	Mauerwerk, SFK 12/DBM, 2,0 MN/qm	GW	Gurtwickler Rollo (als Fertigelement)
	Dämmung	S	Sanitär
	nicht tragende Innenwände z.B. GK-Metallständerwände	H-	Heizung
	abgehängte Decke	KL-	Klima
		E-	Elektro
		L-	Lüftung
		FFB	Fertigfußboden
		RFB	Rohfußboden
		OK	Oberrante
		OK FFB	Oberrante Fertigfußboden
		OK RFB	Oberrante Rohfußboden
		UK	Unterrante
		UKD	Unterrante Decke
		BS	Bodendurchbruch
		BD	Bodenschnitz
		DD	Deckendurchbruch
		DS	Deckenschlitz
		WD	Wanddurchbruch