


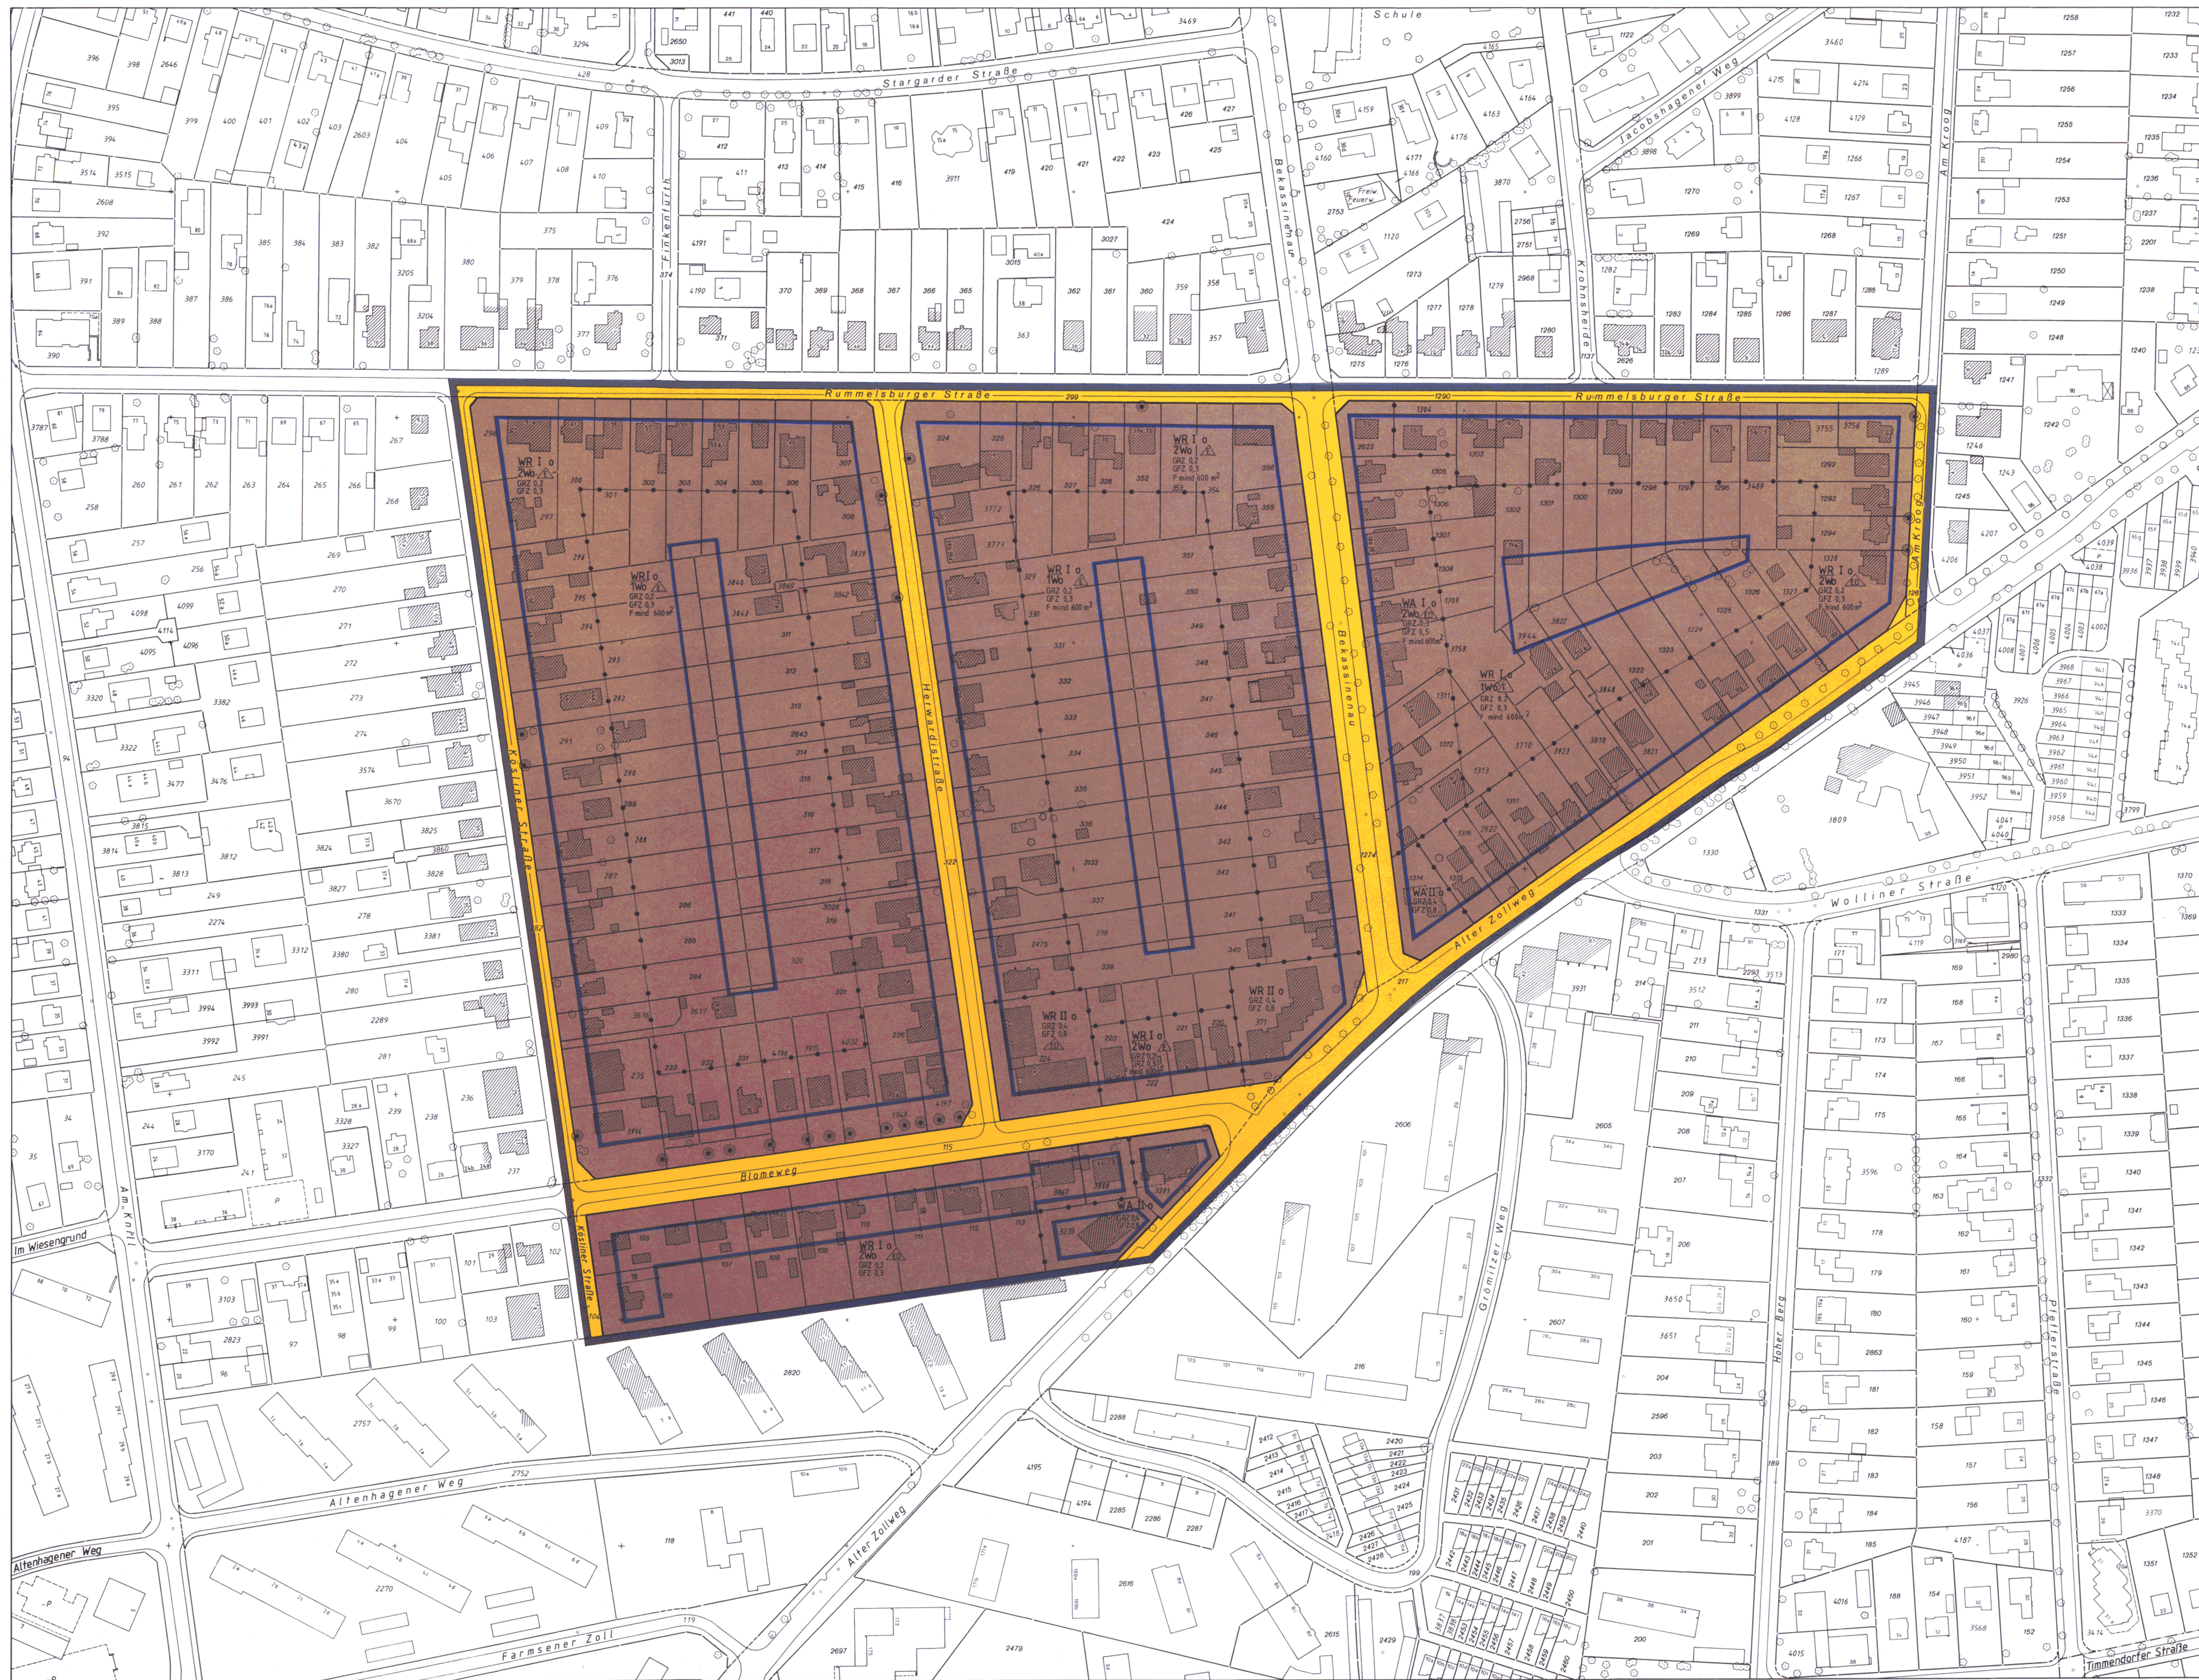

Bebauungsplan Rahlstedt 111

Festsetzungen

- Grenze des räumlichen Geltungsbereichs des Bebauungsplans
- WR Reines Wohngebiet
- WA Allgemeines Wohngebiet
- z.B. 2Wo Höchstzulässige Zahl der Wohnungen in Wohngebäuden
- z.B. GRZ 0,2 Grundflächenzahl als Höchstmaß
- z.B. GFZ 0,3 Geschossflächenzahl als Höchstmaß
- z.B. II Zahl der Vollgeschosse als Höchstmaß
- Offene Bauweise
 - nur Einzelhäuser zulässig
 - nur Einzel- und Doppelhäuser zulässig
- Baugrenze
- F mind Mindestgröße der Baugrundstücke
- Straßenverkehrsfläche
- Straßenbegrenzungslinie
- Abgrenzung unterschiedlicher Festsetzungen
- Erhaltung von Einzelbäumen

Kennzeichnungen

- Vorhandene Gebäude


Hinweise

Maßgebend ist die Baunutzungsverordnung in der Fassung vom 15. September 1977 mit der Änderung vom 19. Dezember 1986 (Bundesgesetzblatt I 1977 Seite 1764, 1986 Seite 2665)

Längenmaße in Metern

Der Kartenausschnitt (Katasterkarte) entspricht für den Geltungsbereich des Bebauungsplans dem Stand vom April 1994

Verordnung siehe Rückseite

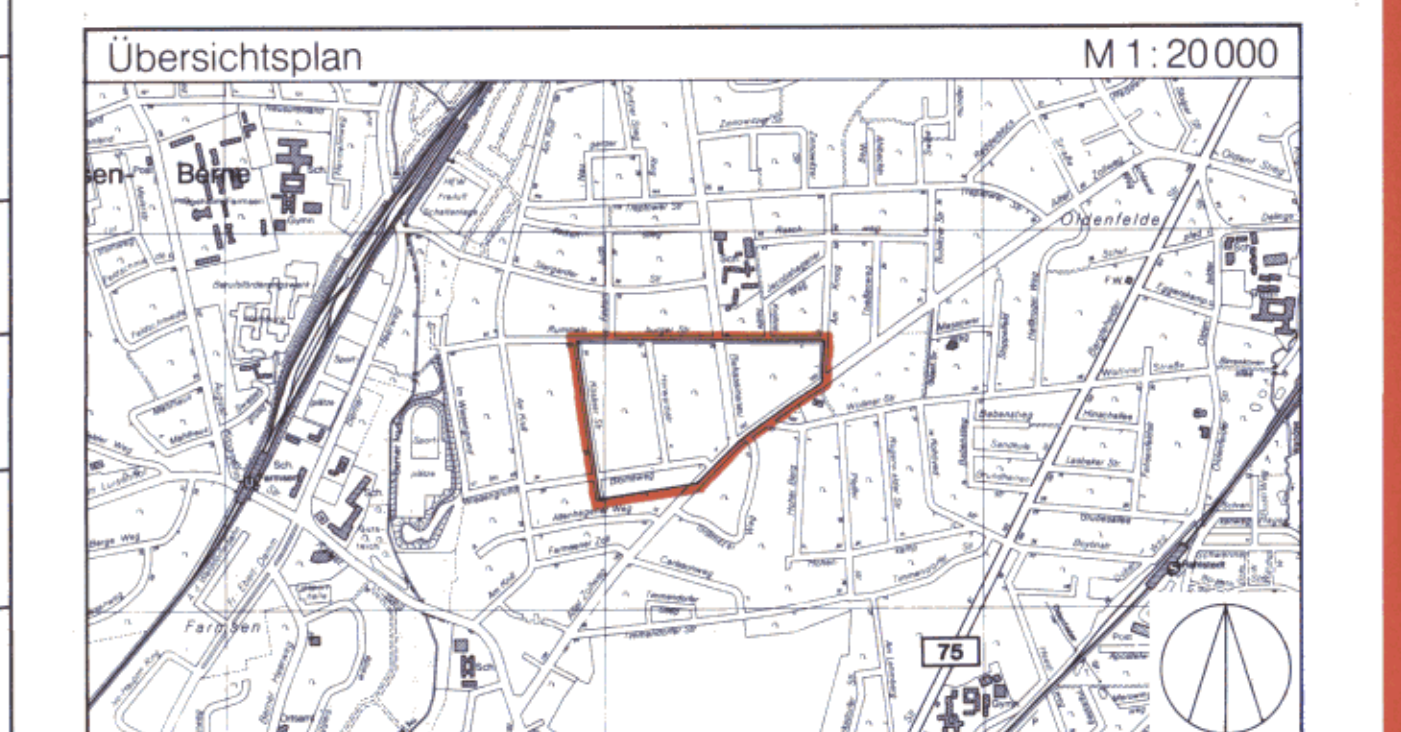

FREIE UND HANSESTADT HAMBURG

Bebauungsplan
Rahlstedt 111
Maßstab 1:1000
Bezirk Wandsbek Ortsteil 526

Reproduction and Druck: Vermessungsamt Hamburg 1994
Freie und Hansestadt Hamburg
Stadterneuerungskommission
LP23/P Plankammer ZWG R 0113
Alte Sternweg 1 20453 Hamburg
Telefon 35 04-32 9202 86
BN 9-41-32 9202 86

Nr. 24296

RAHLSTEDT 111

umfang von mindestens 16 cm in 1 m Höhe über dem Erdboden aufweisen.

Betonunterbau, Fugenverguß, Asphaltierung oder Betonierung sind unzulässig.

12. Auf den privaten Grundstücksflächen sind Fahr- und Gehwege sowie Stellplätze in wasser- und luftdurchlässigem Aufbau herzustellen. Die Wasser- und Luftdurchlässigkeit des Bodens wesentlich mindernde Befestigungen wie

§ 3
Für das Plangebiet werden die bisher bestehenden Bebauungspläne aufgehoben.

Gegeben in der Versammlung des Senats,
Hamburg, den 30. Mai 1995.

Verordnung über den Bebauungsplan Rahlstedt 111

Vom 30. Mai 1995

Auf Grund von § 10 des Baugesetzbuchs in der Fassung vom 8. Dezember 1986 (Bundesgesetzblatt I Seite 2254), zuletzt geändert am 23. November 1994 (Bundesgesetzblatt I Seiten 3486, 3489), in Verbindung mit § 3 Absatz 1 und § 5 des Bauleitplanfeststellungsgesetzes in der Fassung vom 4. April 1978 (Hamburgisches Gesetz- und Verordnungsblatt Seite 89), zuletzt geändert am 15. November 1994 (Hamburgisches Gesetz- und Verordnungsblatt Seite 288), des § 81 Absatz 1 Nummer 6 der Hamburgischen Bauordnung vom 1. Juli 1986 (Hamburgisches Gesetz- und Verordnungsblatt Seite 183), zuletzt geändert am 20. Juli 1994 (Hamburgisches Gesetz- und Verordnungsblatt Seite 221), sowie des § 6 Absätze 4 und 5 des Hamburgischen Naturschutzgesetzes vom 2. Juli 1981 (Hamburgisches Gesetz- und Verordnungsblatt Seite 167), zuletzt geändert am 15. November 1994 (Hamburgisches Gesetz- und Verordnungsblatt Seite 288), wird verordnet:

§ 1

(1) Der Bebauungsplan Rahlstedt 111 für den Geltungsbereich Kösliner Straße — Rummelsburger Straße — Am Kroog — Alter Zollweg — Südgrenzen der Flurstücke 3233, 107 bis 113 und 105 der Gemarkung Oldenfelde (Bezirk Wandsbek, Ortsteil 526) wird festgestellt.

(2) Das maßgebliche Stück des Bebauungsplans und die ihm beigegebene Begründung werden beim Staatsarchiv zu kostenfreier Einsicht für jedermann niedergelegt.

(3) Es wird auf folgendes hingewiesen:

1. Ein Abdruck des Plans und die Begründung können beim örtlich zuständigen Bezirksamt während der Dienststunden kostenfrei eingesehen werden. Soweit zusätzliche Abdrucke beim Bezirksamt vorhanden sind, können sie gegen Kostenersatzung erworben werden.
2. Wenn die in den §§ 39 bis 42 des Baugesetzbuchs bezeichneten Vermögensnachteile eingetreten sind, kann ein Entschädigungsberechtigter Entschädigung verlangen. Er kann die Fälligkeit des Anspruchs dadurch herbeiführen, daß er die Leistung der Entschädigung schriftlich bei dem Entschädigungspflichtigen beantragt. Ein Entschädigungsanspruch erlischt, wenn nicht innerhalb von drei Jahren nach Ablauf des Kalenderjahres, in dem die in Satz 1 bezeich-

neten Vermögensnachteile eingetreten sind, die Fälligkeit des Anspruchs herbeigeführt wird.

3. Unbeachtlich sind

a) eine Verletzung der in § 214 Absatz 1 Satz 1 Nummern 1 und 2 des Baugesetzbuchs bezeichneten Verfahrens- und Formvorschriften und

b) Mängel der Abwägung,

wenn sie nicht in den Fällen des Buchstabens a innerhalb eines Jahres, in den Fällen des Buchstabens b innerhalb von sieben Jahren seit dem Inkrafttreten des Bebauungsplans schriftlich gegenüber dem örtlich zuständigen Bezirksamt geltend gemacht worden sind; der Sachverhalt, der die Verletzung oder den Mangel begründen soll, ist darzulegen.

§ 2

Für die Ausführung des Bebauungsplans gelten nachstehende Vorschriften:

1. Die Gebäudehöhe darf bei eingeschossigen Gebäuden 9 m und bei zweigeschossigen Gebäuden 11 m über öffentlichem Gehweg nicht überschreiten.
2. Unterschiedliche Drenpelhöhen sind unzulässig.
3. Die Dachneigung darf nicht weniger als 30 Grad betragen.

4. Innerhalb der überbaubaren Flächen ist eine rückwärtige Bebauung zulässig, wenn ein Abstand von 25 m zur vorderen Bebauung eingehalten wird.
5. Die Oberkante des Erdgeschoßfußbodens darf nicht höher als 50 cm über Geländehöhe liegen.
6. Im Bereich der vorderen Bebauung sind Garagen und Stellplätze mit Schutzdächern nur zwischen der vorderen Baugrenze und der rückwärtigen Außenwand des Gebäudes zulässig. Im Bereich der rückwärtigen Bebauung sind Garagen und Stellplätze mit Schutzdächern nur in den seitlichen Abstandsflächen zur Nachbargrenze zulässig.
7. Zur Erschließung der rückwärtigen Grundstücksteile sollen gemeinsame Grundstückszufahrten vorgesehen werden.
8. Pergolen auf ebenerdigen Stellplätzen sind zu begrünen.
9. Für die nach der Planzeichnung zu erhaltenden Einzelbäume sind bei Abgang Ersatzpflanzungen vorzunehmen.
10. Innerhalb von Bauflächen sind Bäume mit mehr als 80 cm Stammumfang (gemessen in 1 m Höhe über dem Erdboden) zu erhalten, sofern dadurch die Durchführung zulässiger Bauvorhaben nicht unzumutbar erschwert wird. Für infolge baulicher Maßnahmen zu beseitigende Bäume sind an anderer Stelle des betreffenden Grundstücks Ersatzpflanzungen vorzunehmen; dabei sind für jeden zu beseitigenden Baum drei Bäume zu pflanzen.
11. Für Ersatzpflanzungen sind standortgerechte einheimische Arten zu verwenden. Bäume müssen einen Stammumfang von mindestens 16 cm in 1 m Höhe über dem Erdboden aufweisen.
12. Auf den privaten Grundstücksflächen sind Fahr- und Gehwege sowie Stellplätze in wasser- und luftdurchlässigem Aufbau herzustellen. Die Wasser- und Luftdurchlässigkeit des Bodens wesentlich mindernde Befestigungen wie Betonunterbau, Fugenverguß, Asphaltierung oder Betonierung sind unzulässig.
13. Im allgemeinen Wohngebiet auf dem Flurstück 1314 der Gemarkung Oldenfelde ist eine Tankstelle allgemein zulässig.
14. Entlang Alter Zollweg sind durch geeignete Grundrißgestaltung die Wohn- und Schlafräume den lärmabgewandten Gebäudeseiten zuzuordnen. Soweit die Anordnung von Wohn- und Schlafräumen an den lärmabgewandten Gebäudeseiten nicht möglich ist, muß für diese Räume ein ausreichender Lärmschutz durch bauliche Maßnahmen an Außentüren, Fenstern, Außenwänden und Dächern der Gebäude geschaffen werden.

§ 3

Für das Plangebiet werden die bisher bestehenden Bebauungspläne aufgehoben.

Gegeben in der Versammlung des Senats,
Hamburg, den 30. Mai 1995.