


Meier und Rudolf Beierstedt in Weferlingen Hagholz.


Strassen-Ansicht




Querschnitt
a-b

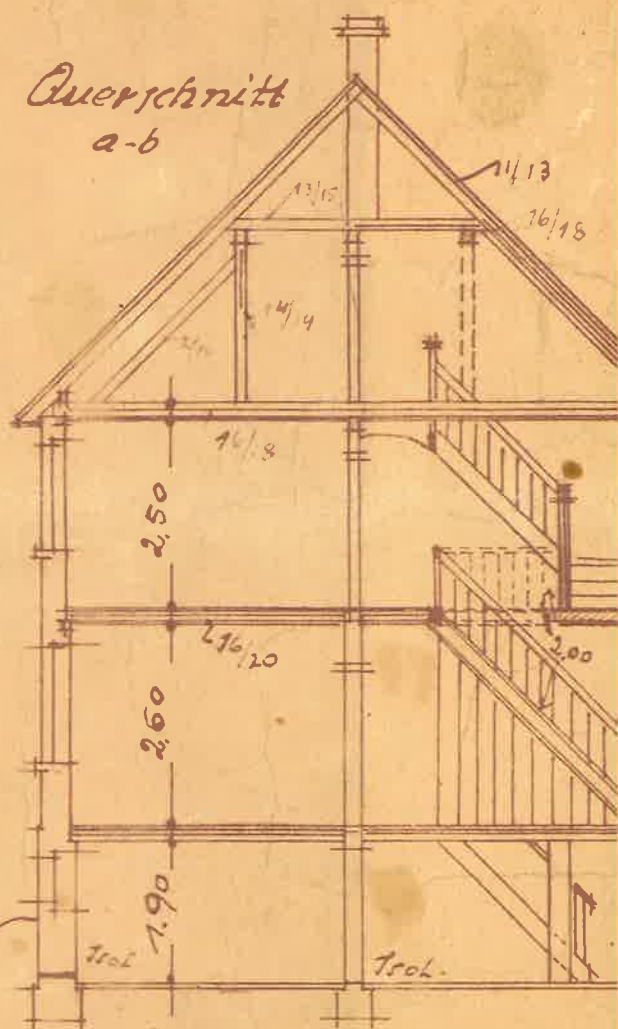

Obergeschoss.

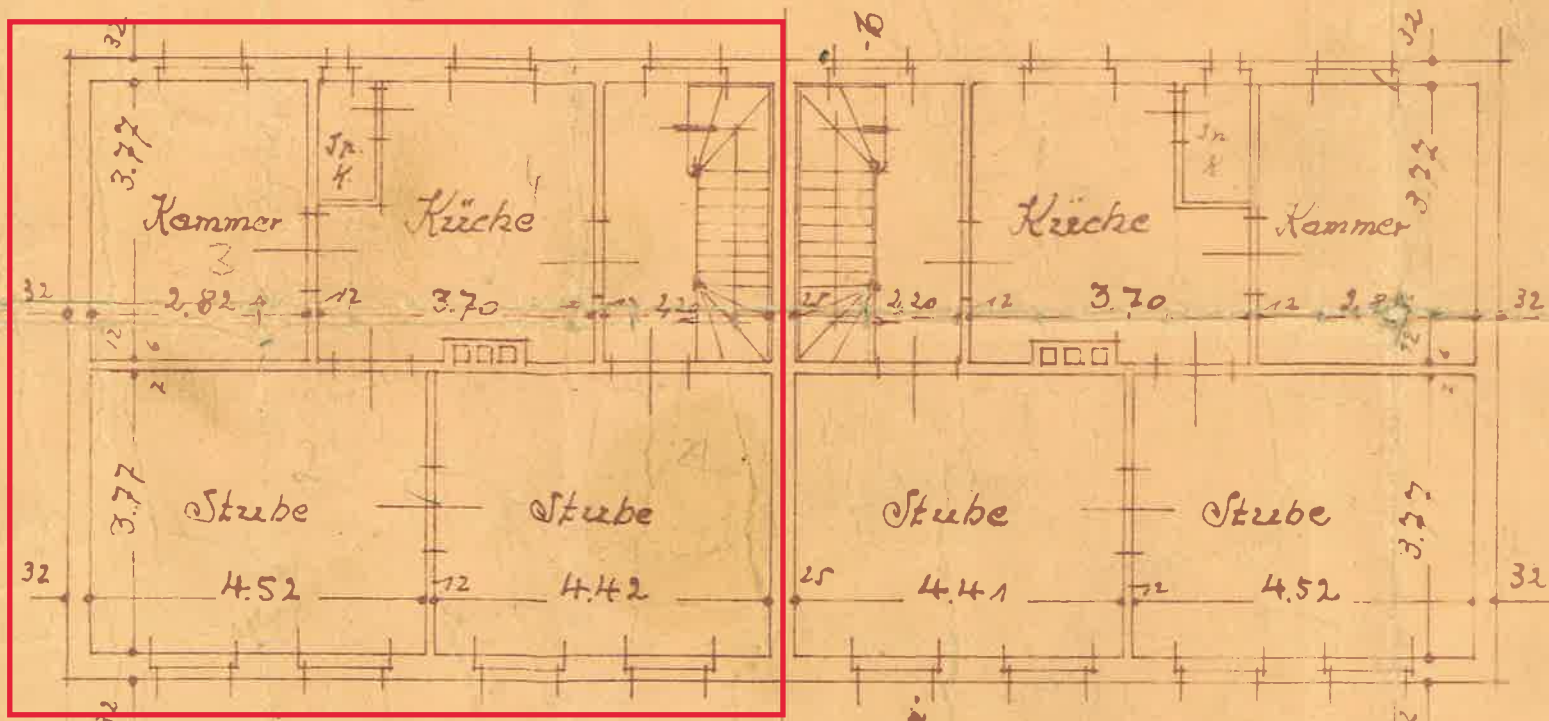


Lageplan M. 1:500

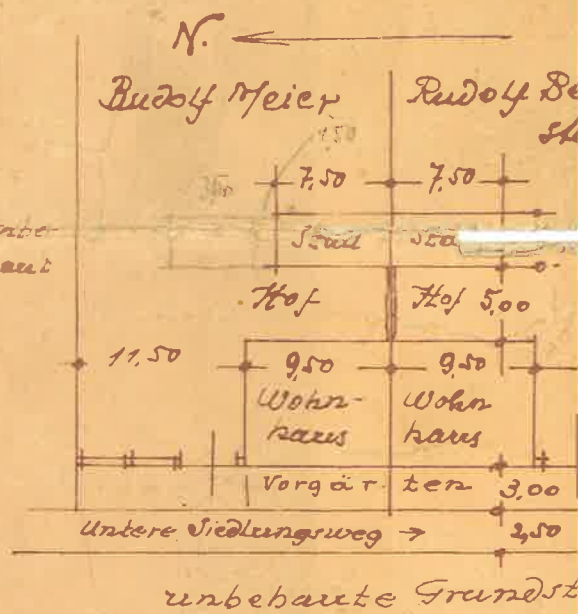

[Rudolf Meier]

Erdbgeschoss


[Rudolf Beierstedt]

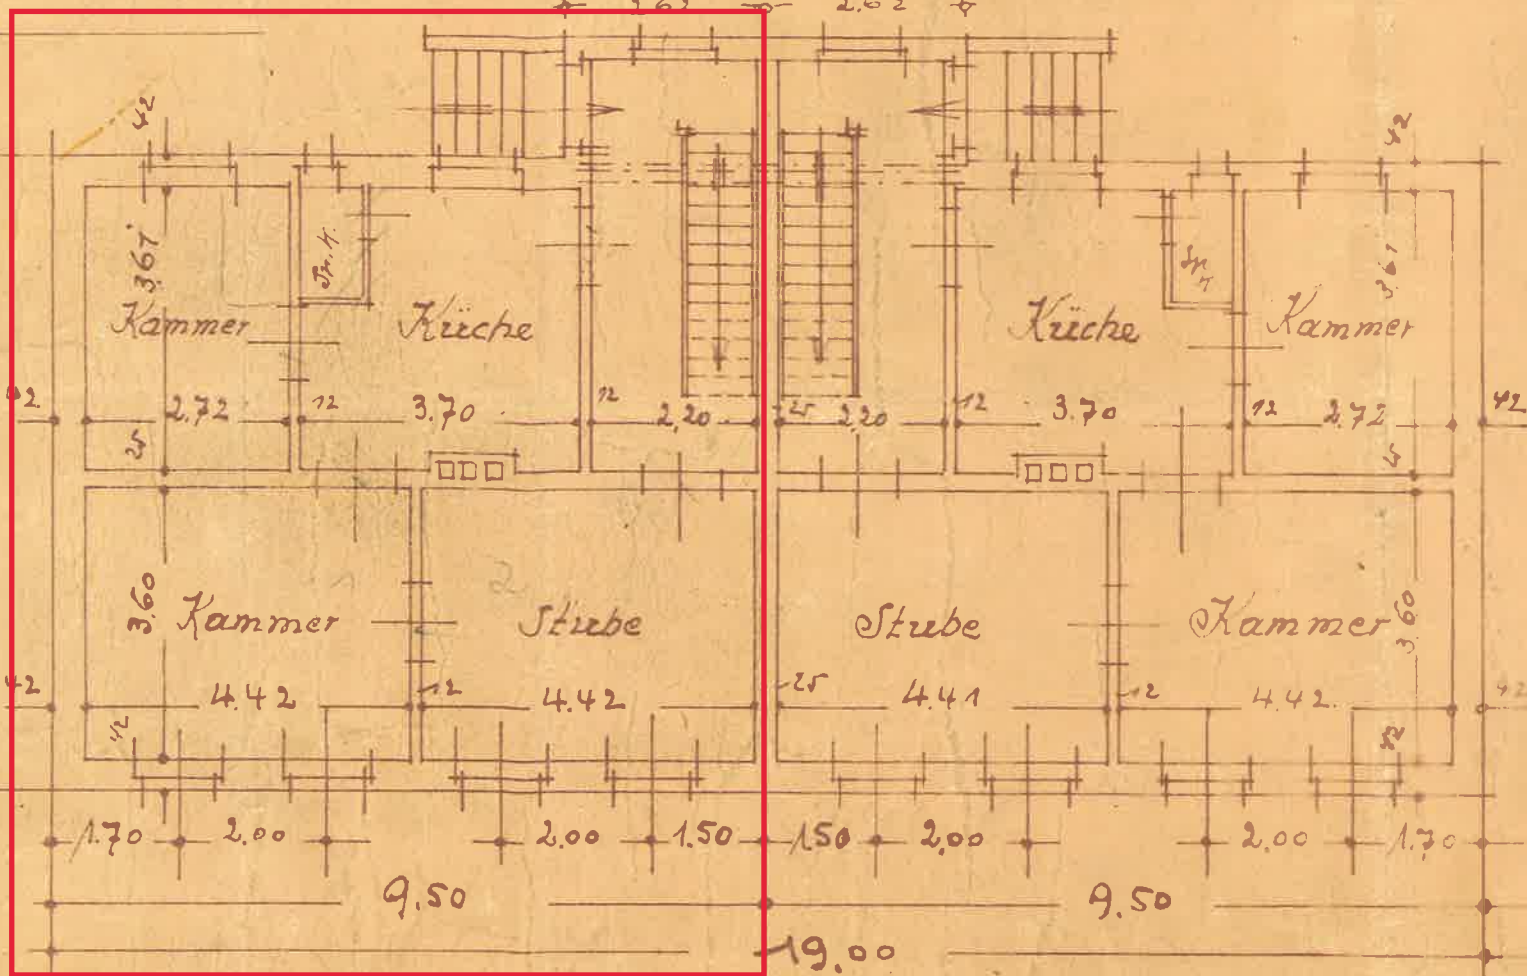


Weferlingen, den Septem
Der Bauherr: Für D

Doppel-Wohnhaus für die Herren Rudolf

Hof-Ansicht

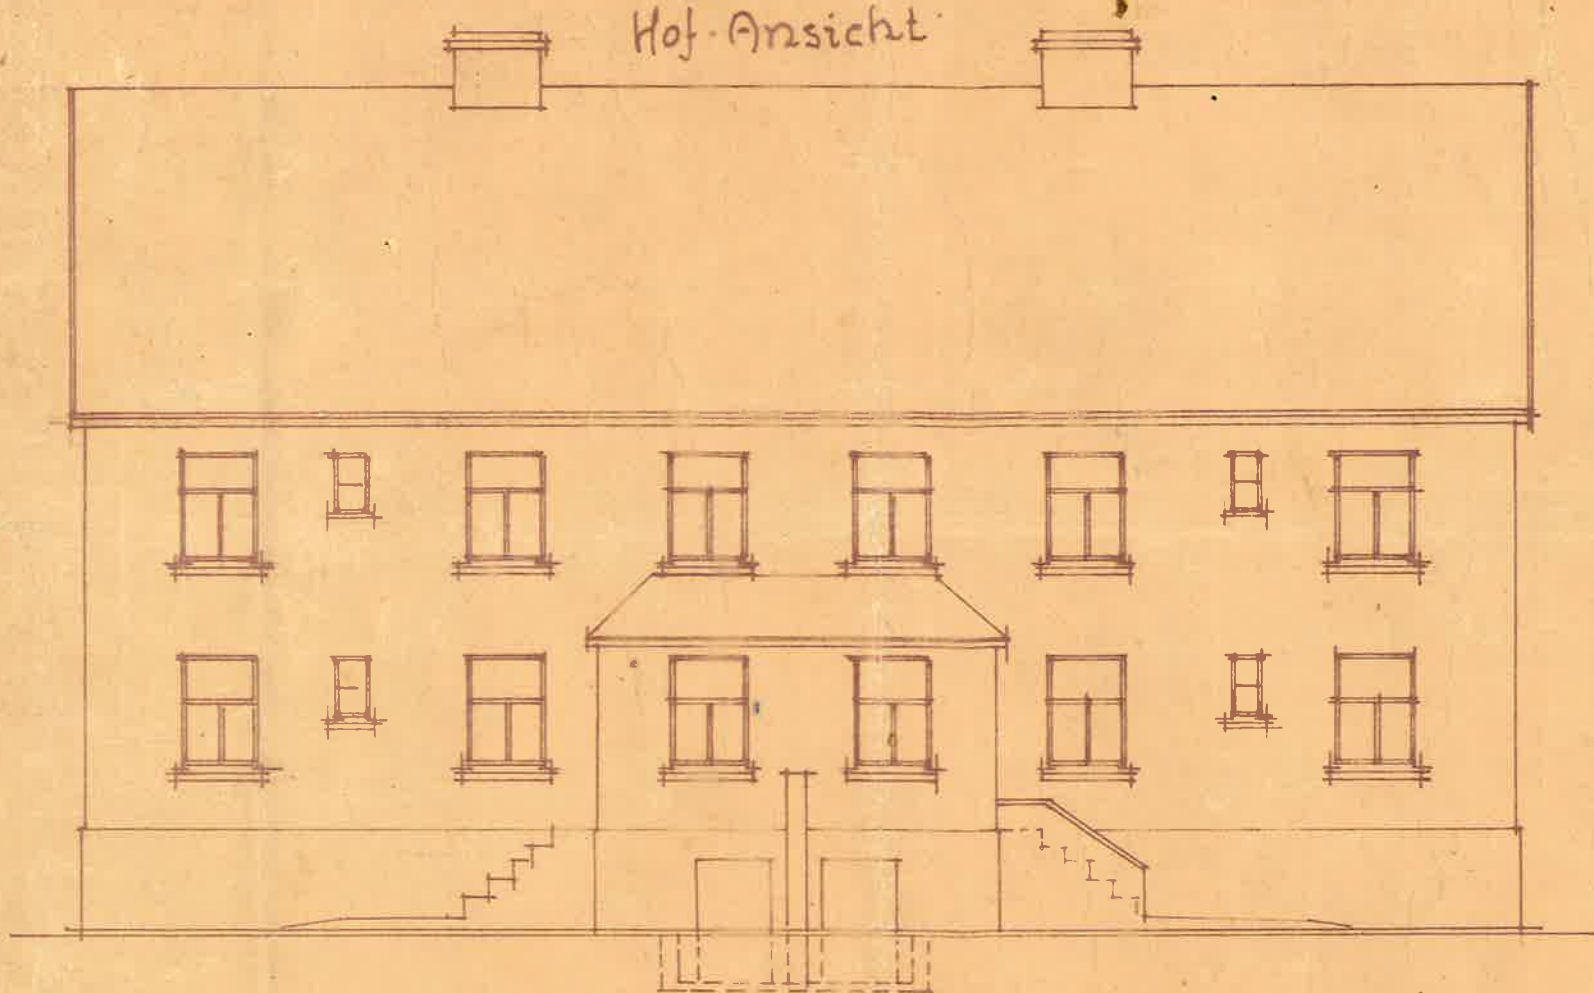

Dachge-
schoss

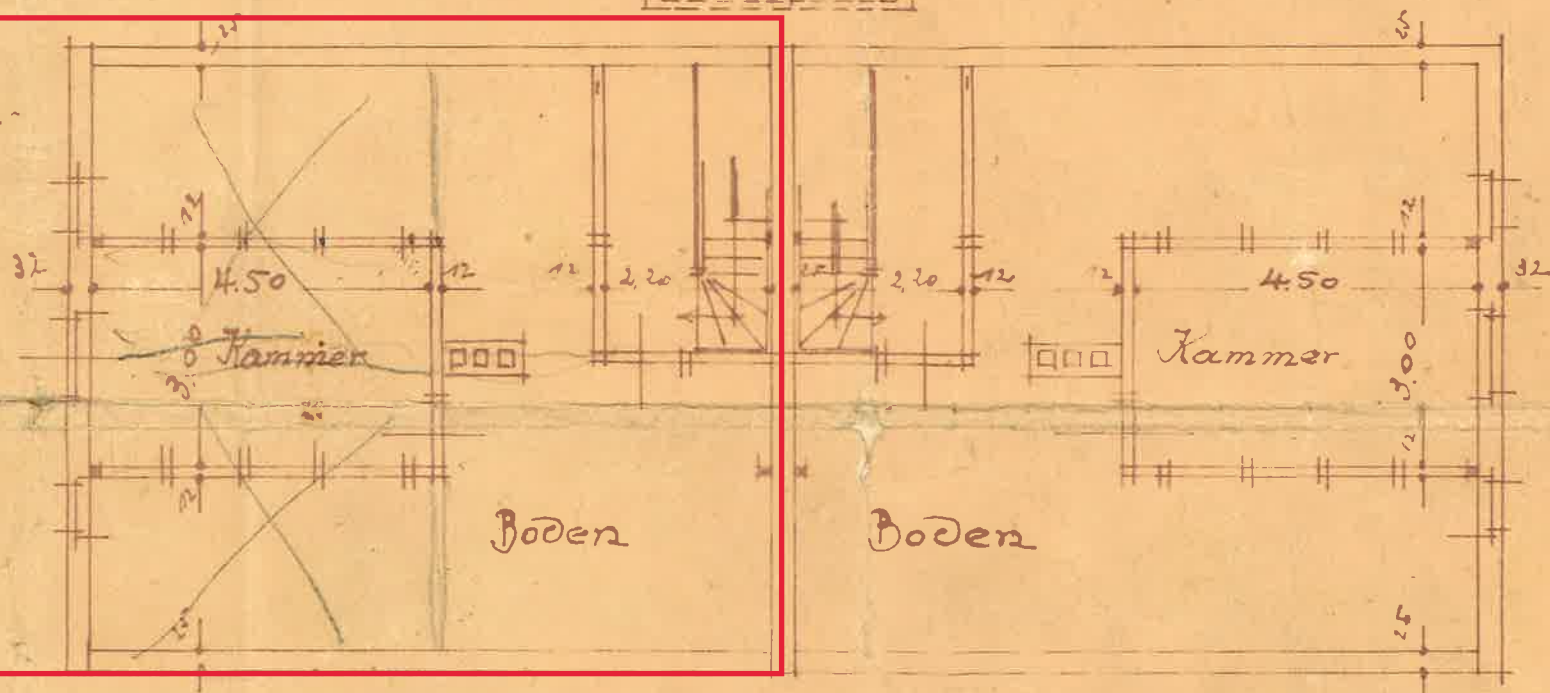

Kellergeschoss

Kellergeschoss

