



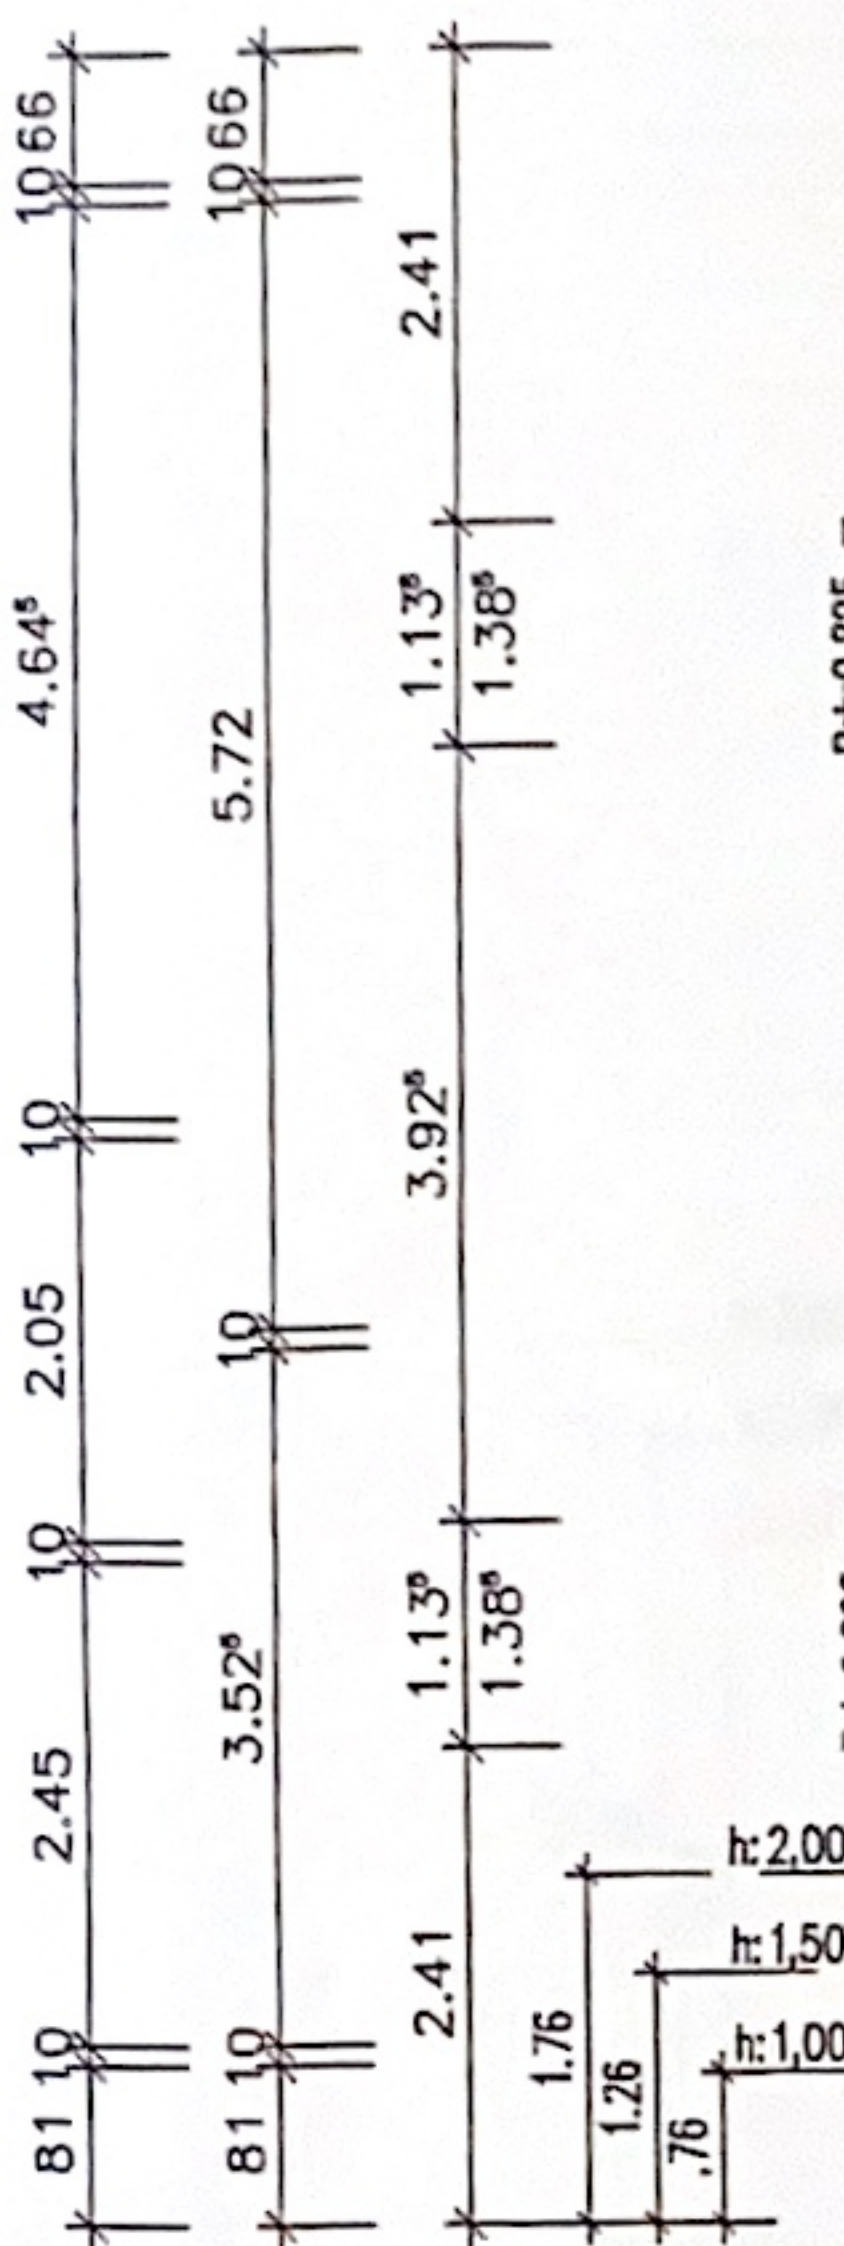

G 55,07 m2
esamt 119,41 m2
EAM

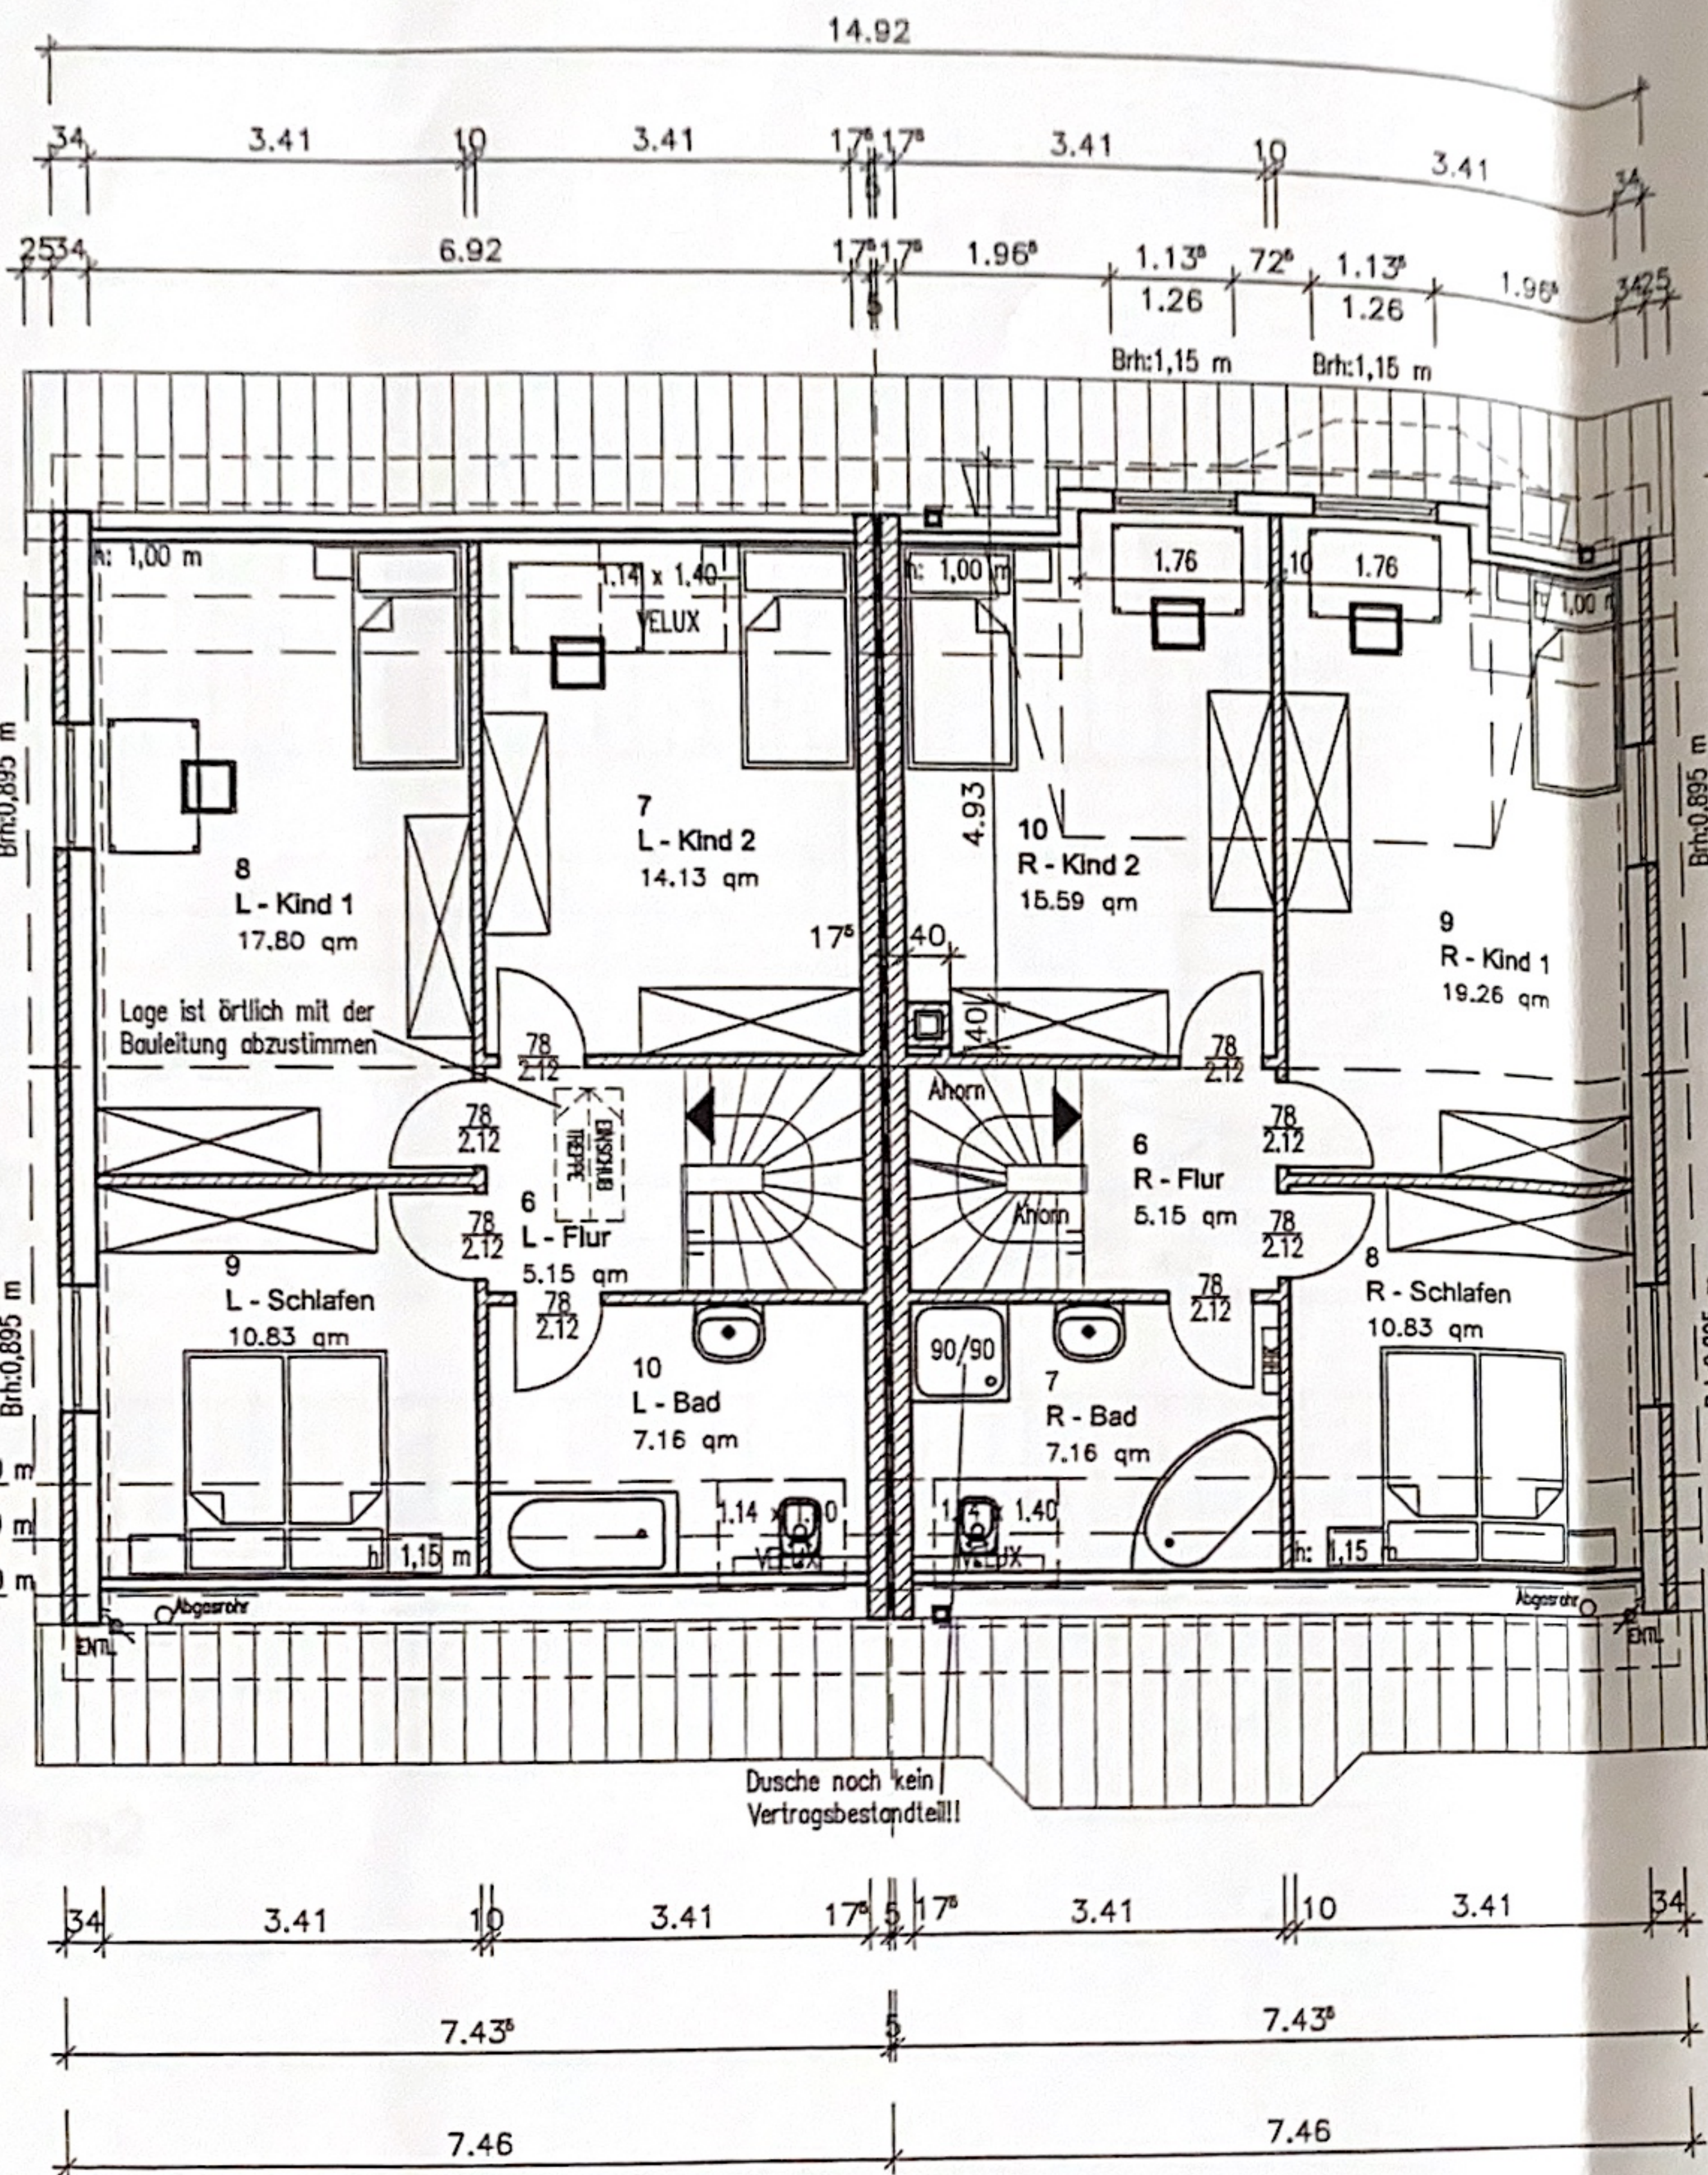

DACHGESCHOSS M 1:100

ALLE MASSE SIND AM BAU ZU PRÜFEN!
UNSTIMMIGKEITEN SIND MIT DER BAULEITUNG ABZUKLÄREN!

DG 57,98 m2
Gesamt 123,45 m2
Schuchardt

DECKE:
16,0 cm Betondecke gem. Statik
4,0 cm Trittschalldämmung
6,0 cm Zementestrich (Z 30)
1,0 cm Textiler bzw. keramischer Belag

INNENWÄNDE:
10,0 cm Porenbeton

GIEBELWAND:
11,5 cm Verblendsmauerwerk
5,0 cm Luftschicht
2,0 cm Konterlattung
12,0 cm Holzständerwerk, dazw. Dämmung WLG 035
2,2 cm Sparschalung
1,3 cm Gipskartonplatten

VORABZUG !!

TEAM - MASSIVHAUS GmbH

Hollerstrasse 128 - 24782 Büdelsdorf
Tel: 04331-331100 Fax: 04331-331109

Bauherr: Cordula und Thore Schuchardt
Am Husarendenkmal 57
22043 Hamburg

Bauort: Gemeinde Groß Wittensee
Gemarkung Groß Wittensee
Flur 1 - Flurstück 151?
24361 Groß Wittensee

Bauvorh.: Neubau eines
Einfamilienhauses mit zwei Wohneinheiten

Planer: Dipl.-Ing. Stefan Matt
Teilingstedter Straße 1
25782 Westerborkel
Tel.: 04838-7602 Fax: 04838-7603

Planbezeichnung:
DACHGESCHOSS

GEZ.: NI	DATUM: 27.08.05	PLAN-NR.: 00.00.03	PLOT-DAT.: 00.00.0000	M. = 1:100
ÄNDERUNG:				DATUM:
ÄNDERUNG:				DATUM:
ÄNDERUNG:				DATUM: