
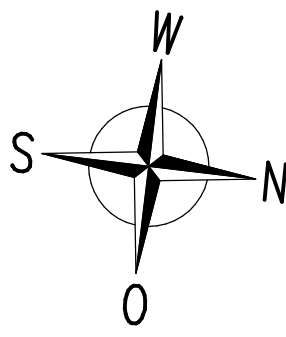


- NEU
- BESTAND
- ABBRUCH
- RAUCHWARNMELDER RM

d
o,k
-
BW-2WE

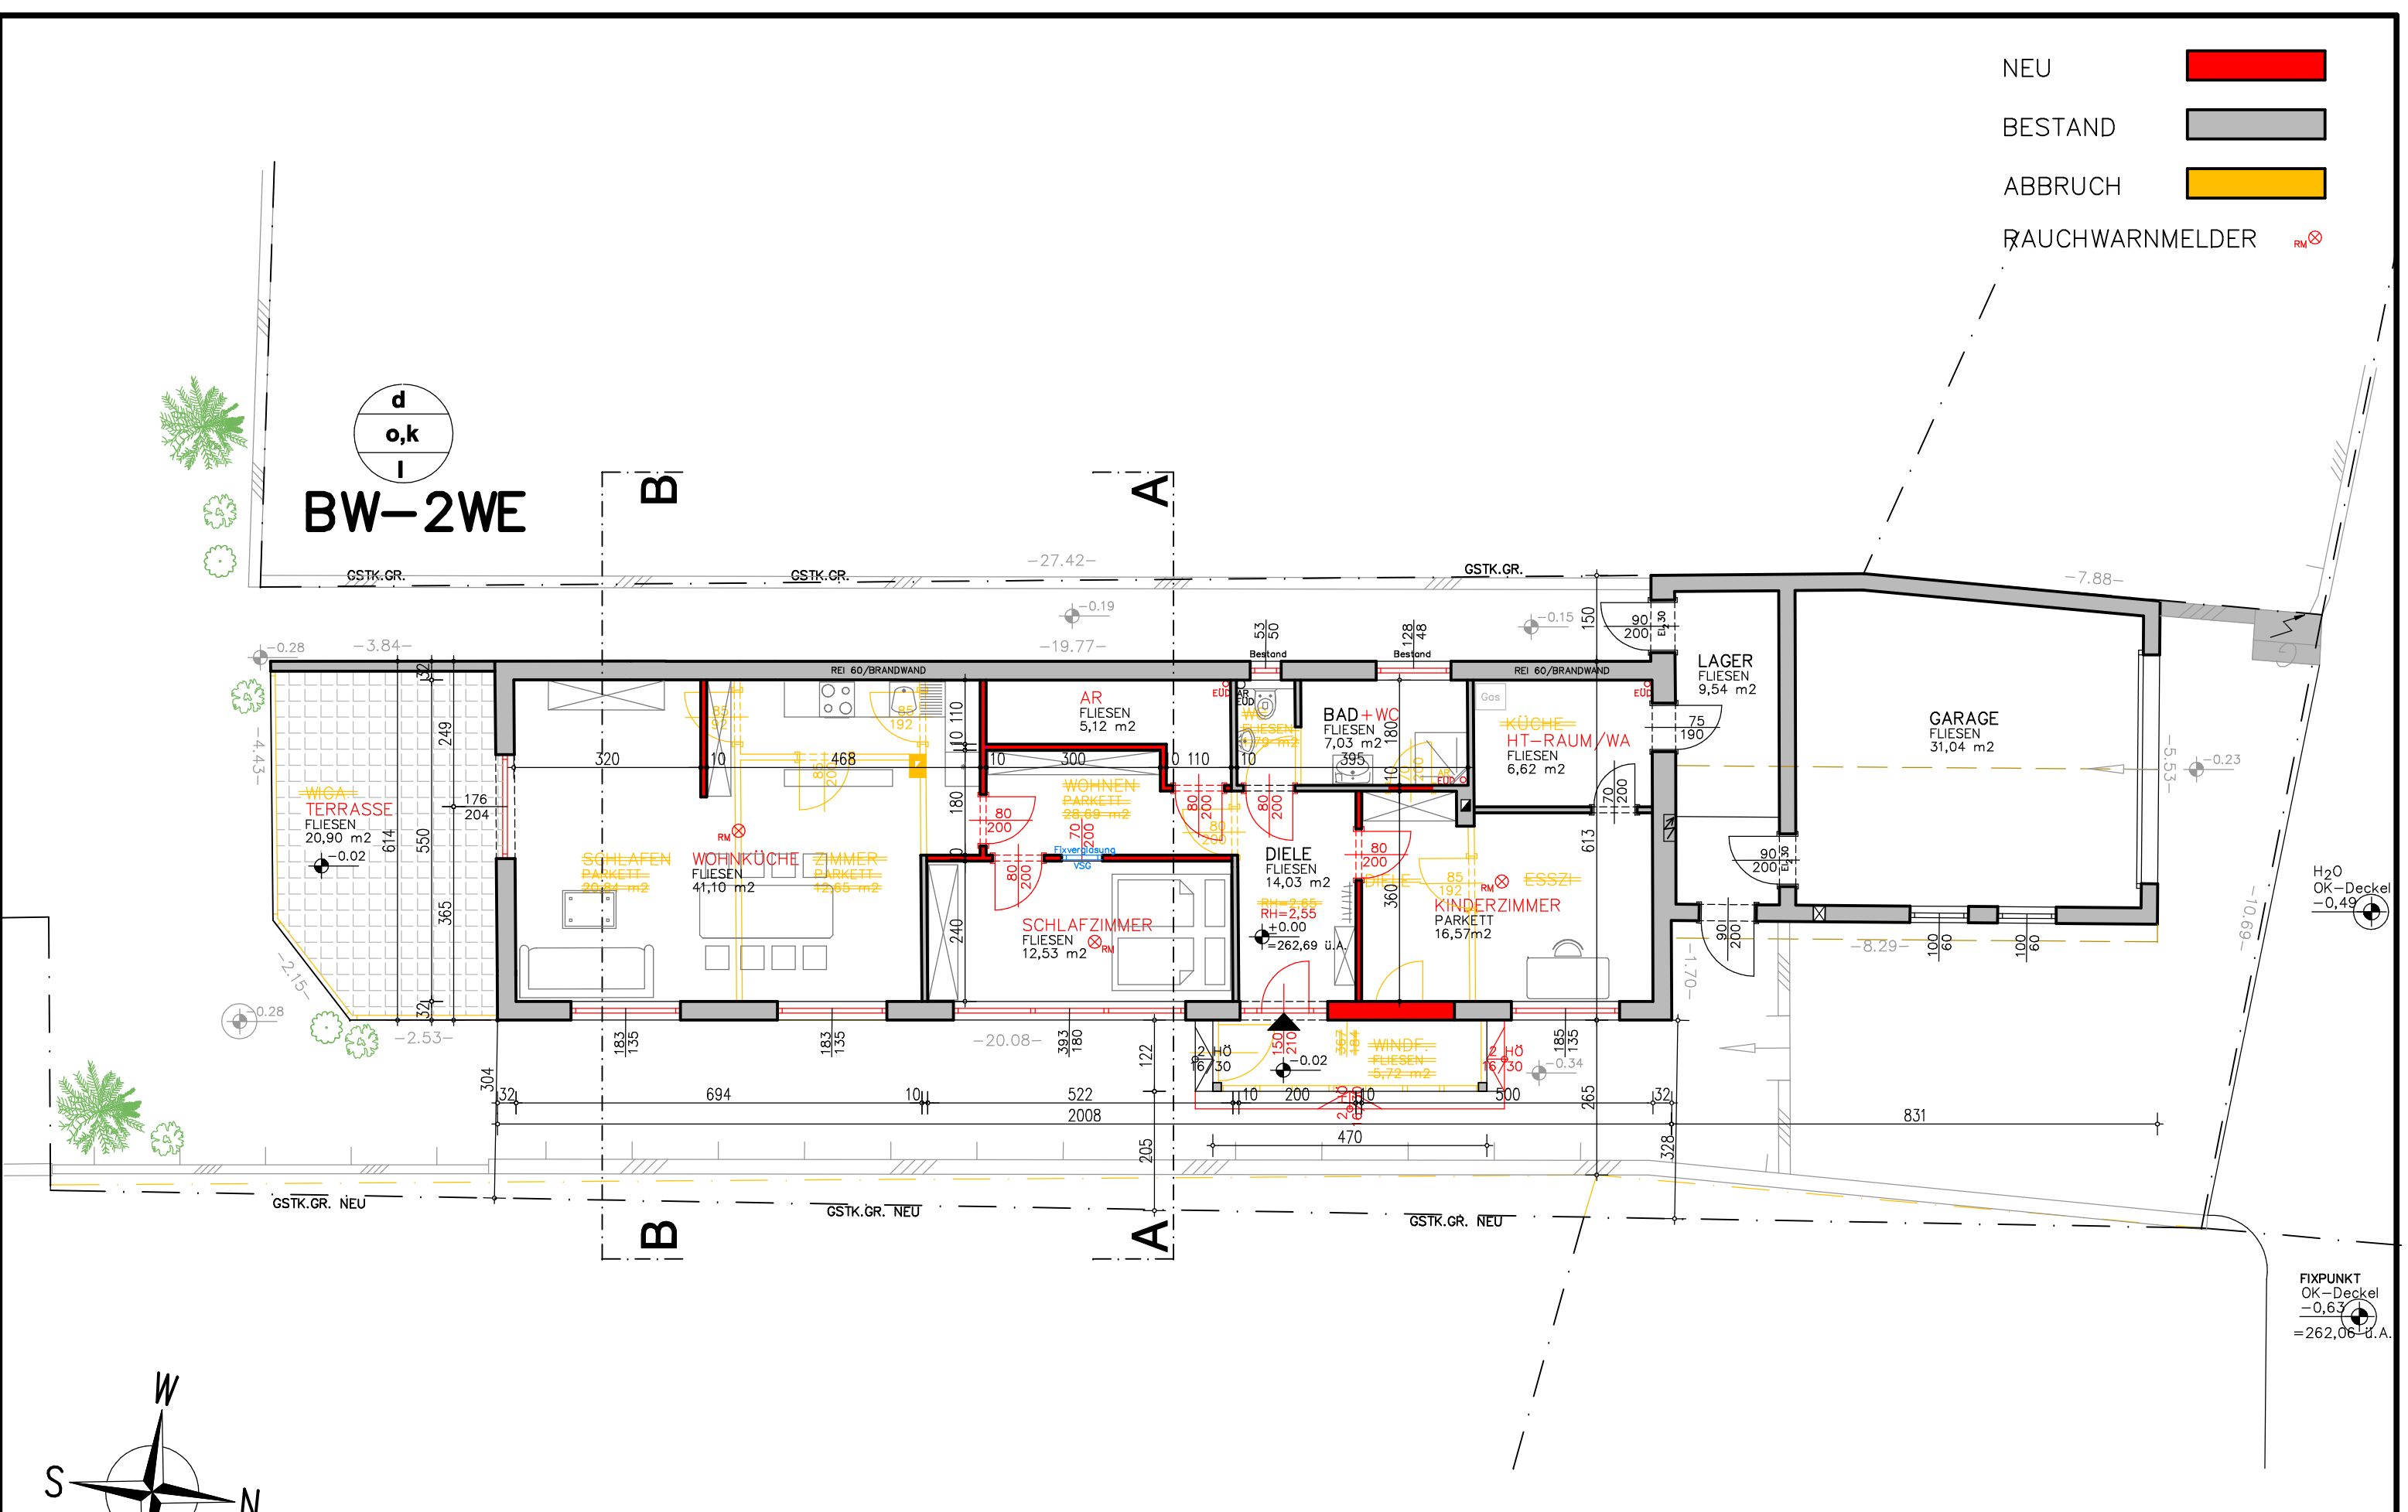

GRUNDRISS M1:100
WNFL. EG: 103,00 m²