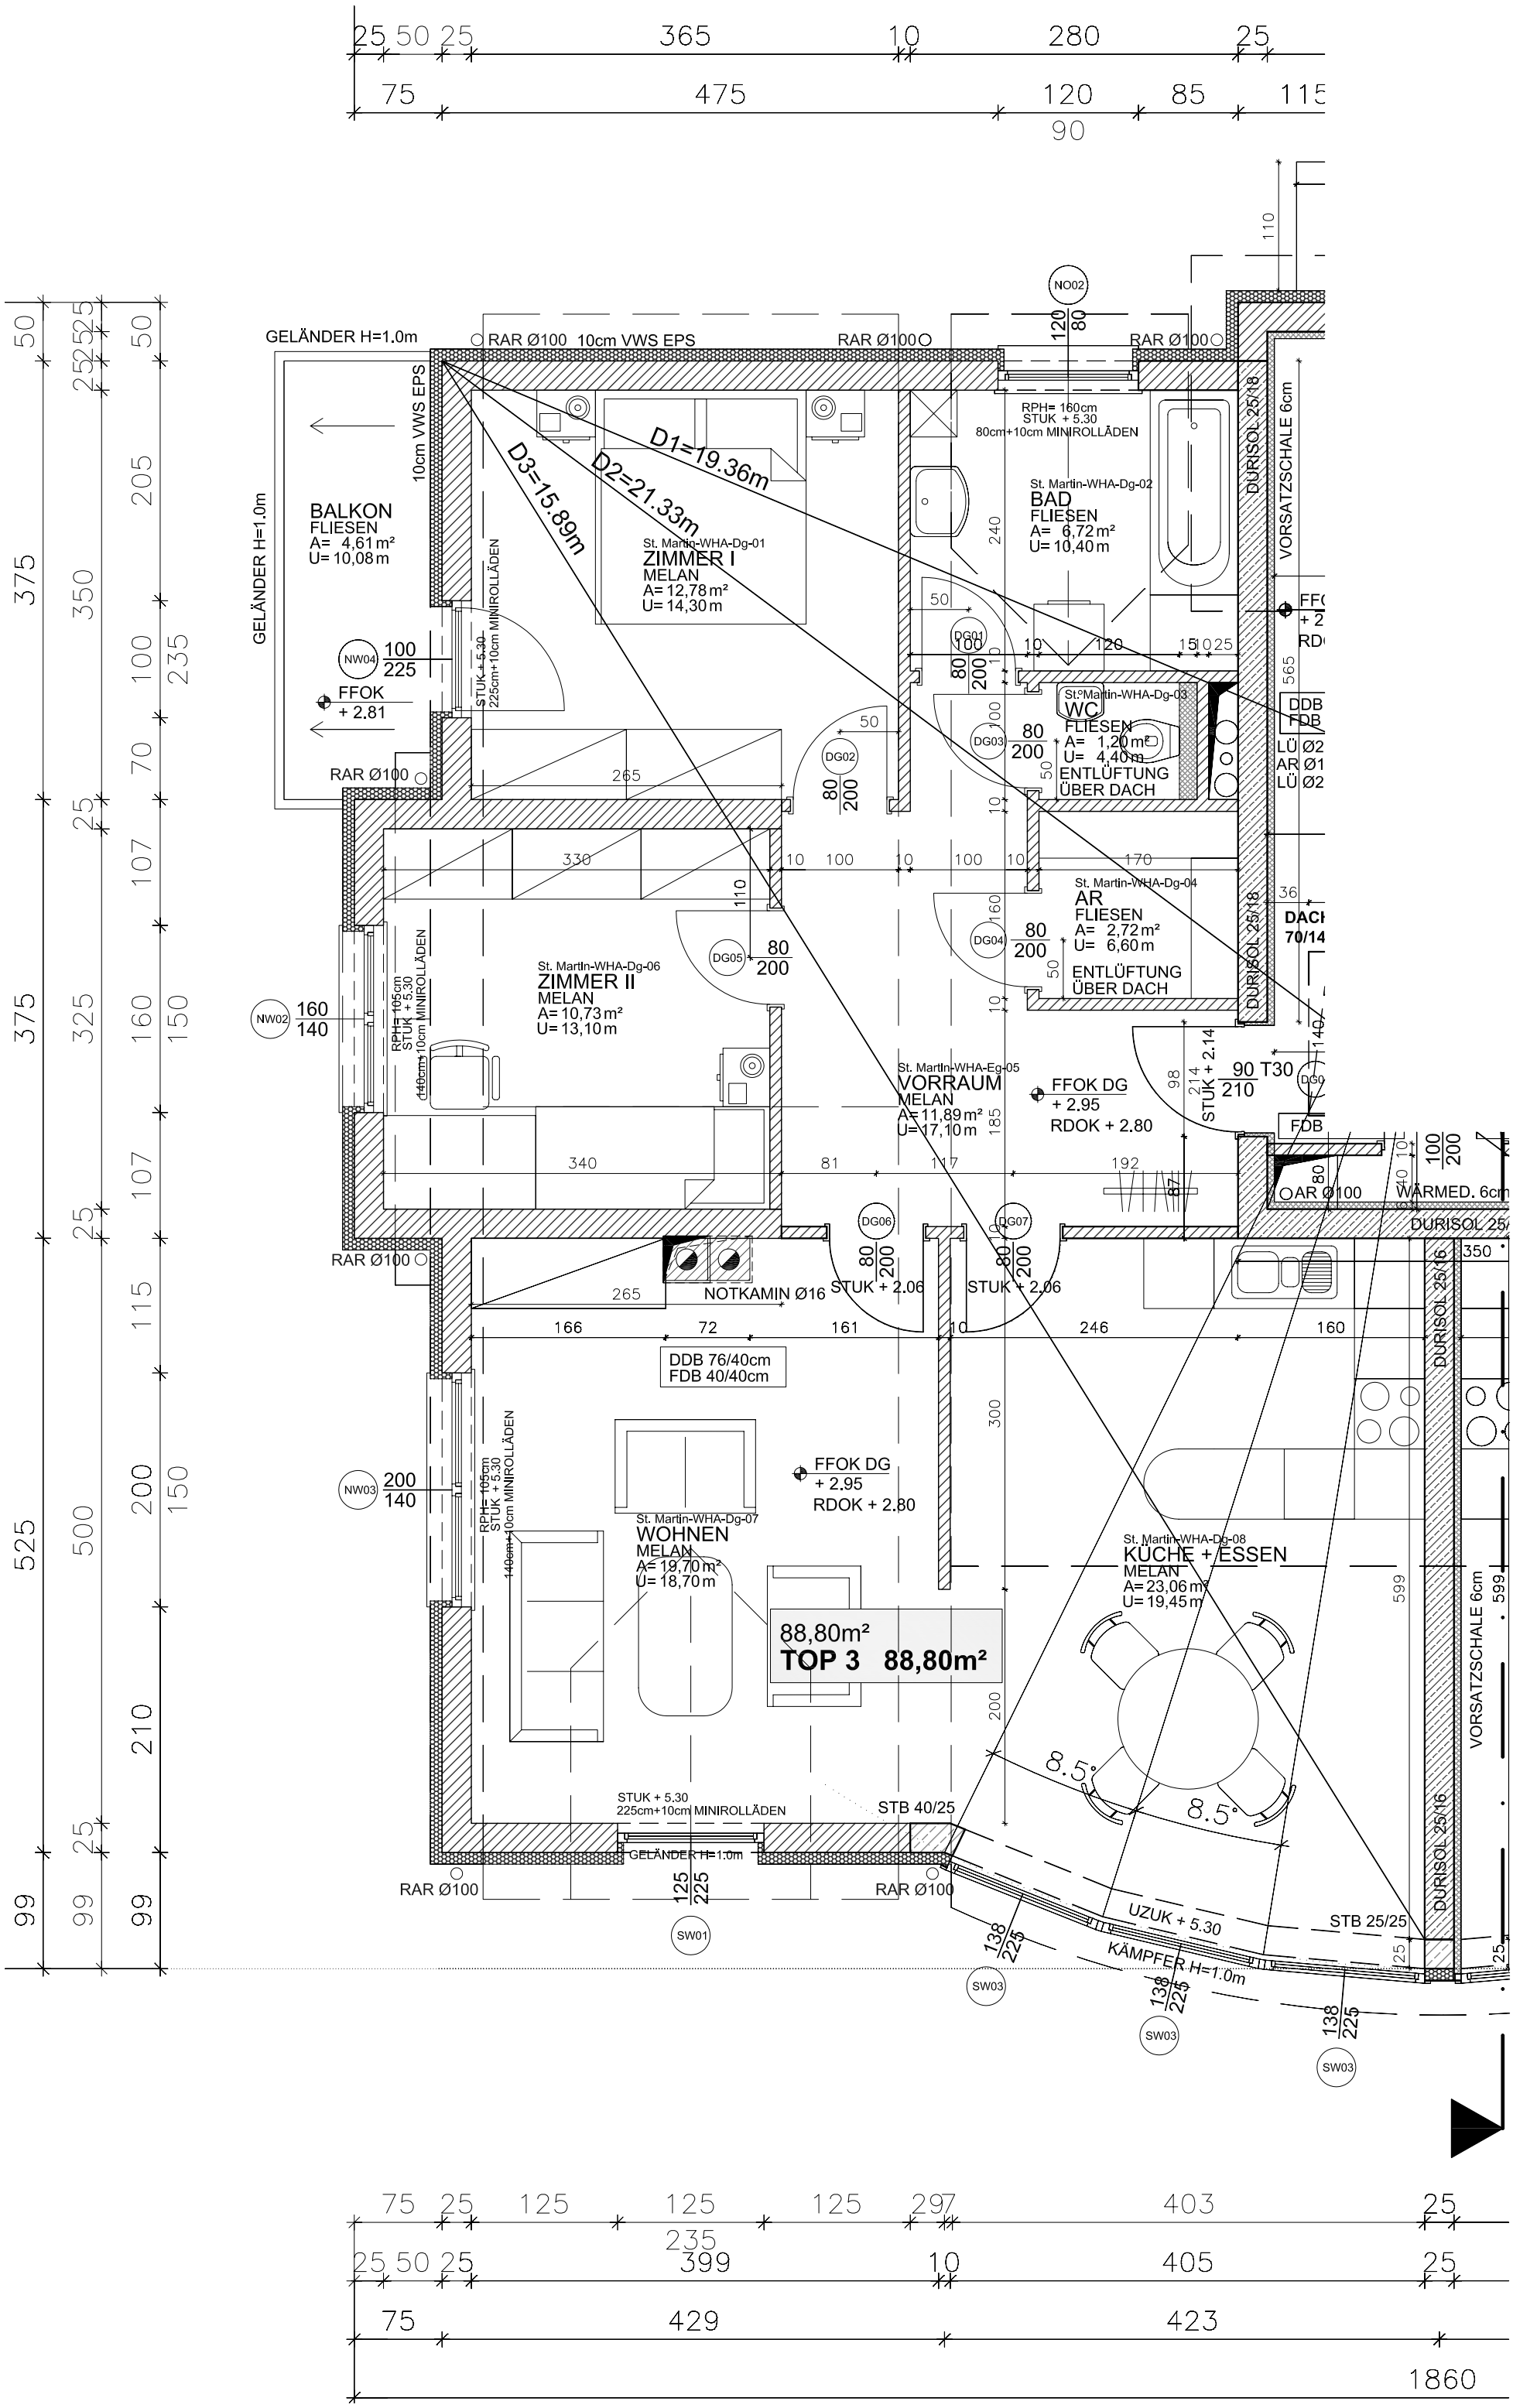
BALKON
FLIESEN
A= 4,61 m²
U= 10,08 m
GELÄNDER H=1.0m
RAR Ø100 10cm VWS EPS
RAR Ø100
10cm VWS EPS
D1=19.36m
D2=21.33m
D3=15.89m
St. Martin-WHA-Dg-01
ZIMMER I
MELAN
A= 12,78 m²
U= 14,30 m
STUK + 5.30
225cm+10cm MINIROLLÄDEN
FFOK
+ 2.81
NW04
100
225
RPH= 160cm
STUK + 5.30
80cm+10cm MINIROLLÄDEN
St. Martin-WHA-Dg-02
BAD
FLIESEN
A= 6,72 m²
U= 10,40 m
DURISOL 25/18
VORSATZSCHALE 6cm
St.ºMartin-WHA-Dg-03
WC
FLIESEN
A= 1,20 m²
U= 4,40 m
ENTLÜFTUNG
ÜBER DACH
St. Martin-WHA-Dg-04
AR
FLIESEN
A= 2,72 m²
U= 6,60 m
ENTLÜFTUNG
ÜBER DACH
St. Martin-WHA-Dg-06
ZIMMER II
MELAN
A= 10,73 m²
U= 13,10 m
NW02
160
140
RPH= 105cm
STUK + 5.30
10cm MINIROLLÄDEN
St. Martin-WHA-Eg-05
VORRAUM
MELAN
A= 11,89 m²
U= 17,10 m
FFOK DG
+ 2.95
RDOK + 2.80
STUK + 2.14
90 T30
210
FDB
AR Ø100
WÄRMED. 6cm
DURISOL 25/16
NOTKAMIN Ø16
STUK + 2.06
DDB 76/40cm
FDB 40/40cm
NW03
200
140
St. Martin-WHA-Dg-07
WOHNEN
MELAN
A= 19,70 m²
U= 18,70 m
88,80m²
TOP 3 88,80m²
St. Martin-WHA-Dg-08
KÜCHE + ESSEN
MELAN
A= 23,06 m²
U= 19,45 m
8.5°
STUK + 5.30
225cm+10cm MINIROLLÄDEN
STB 40/25
GELÄNDER H=1.0m
RAR Ø100
SW01
UZUK + 5.30
STB 25/25
KÄMPFER H=1.0m
SW03
VORSATZSCHALE 6cm
DURISOL 25/16