



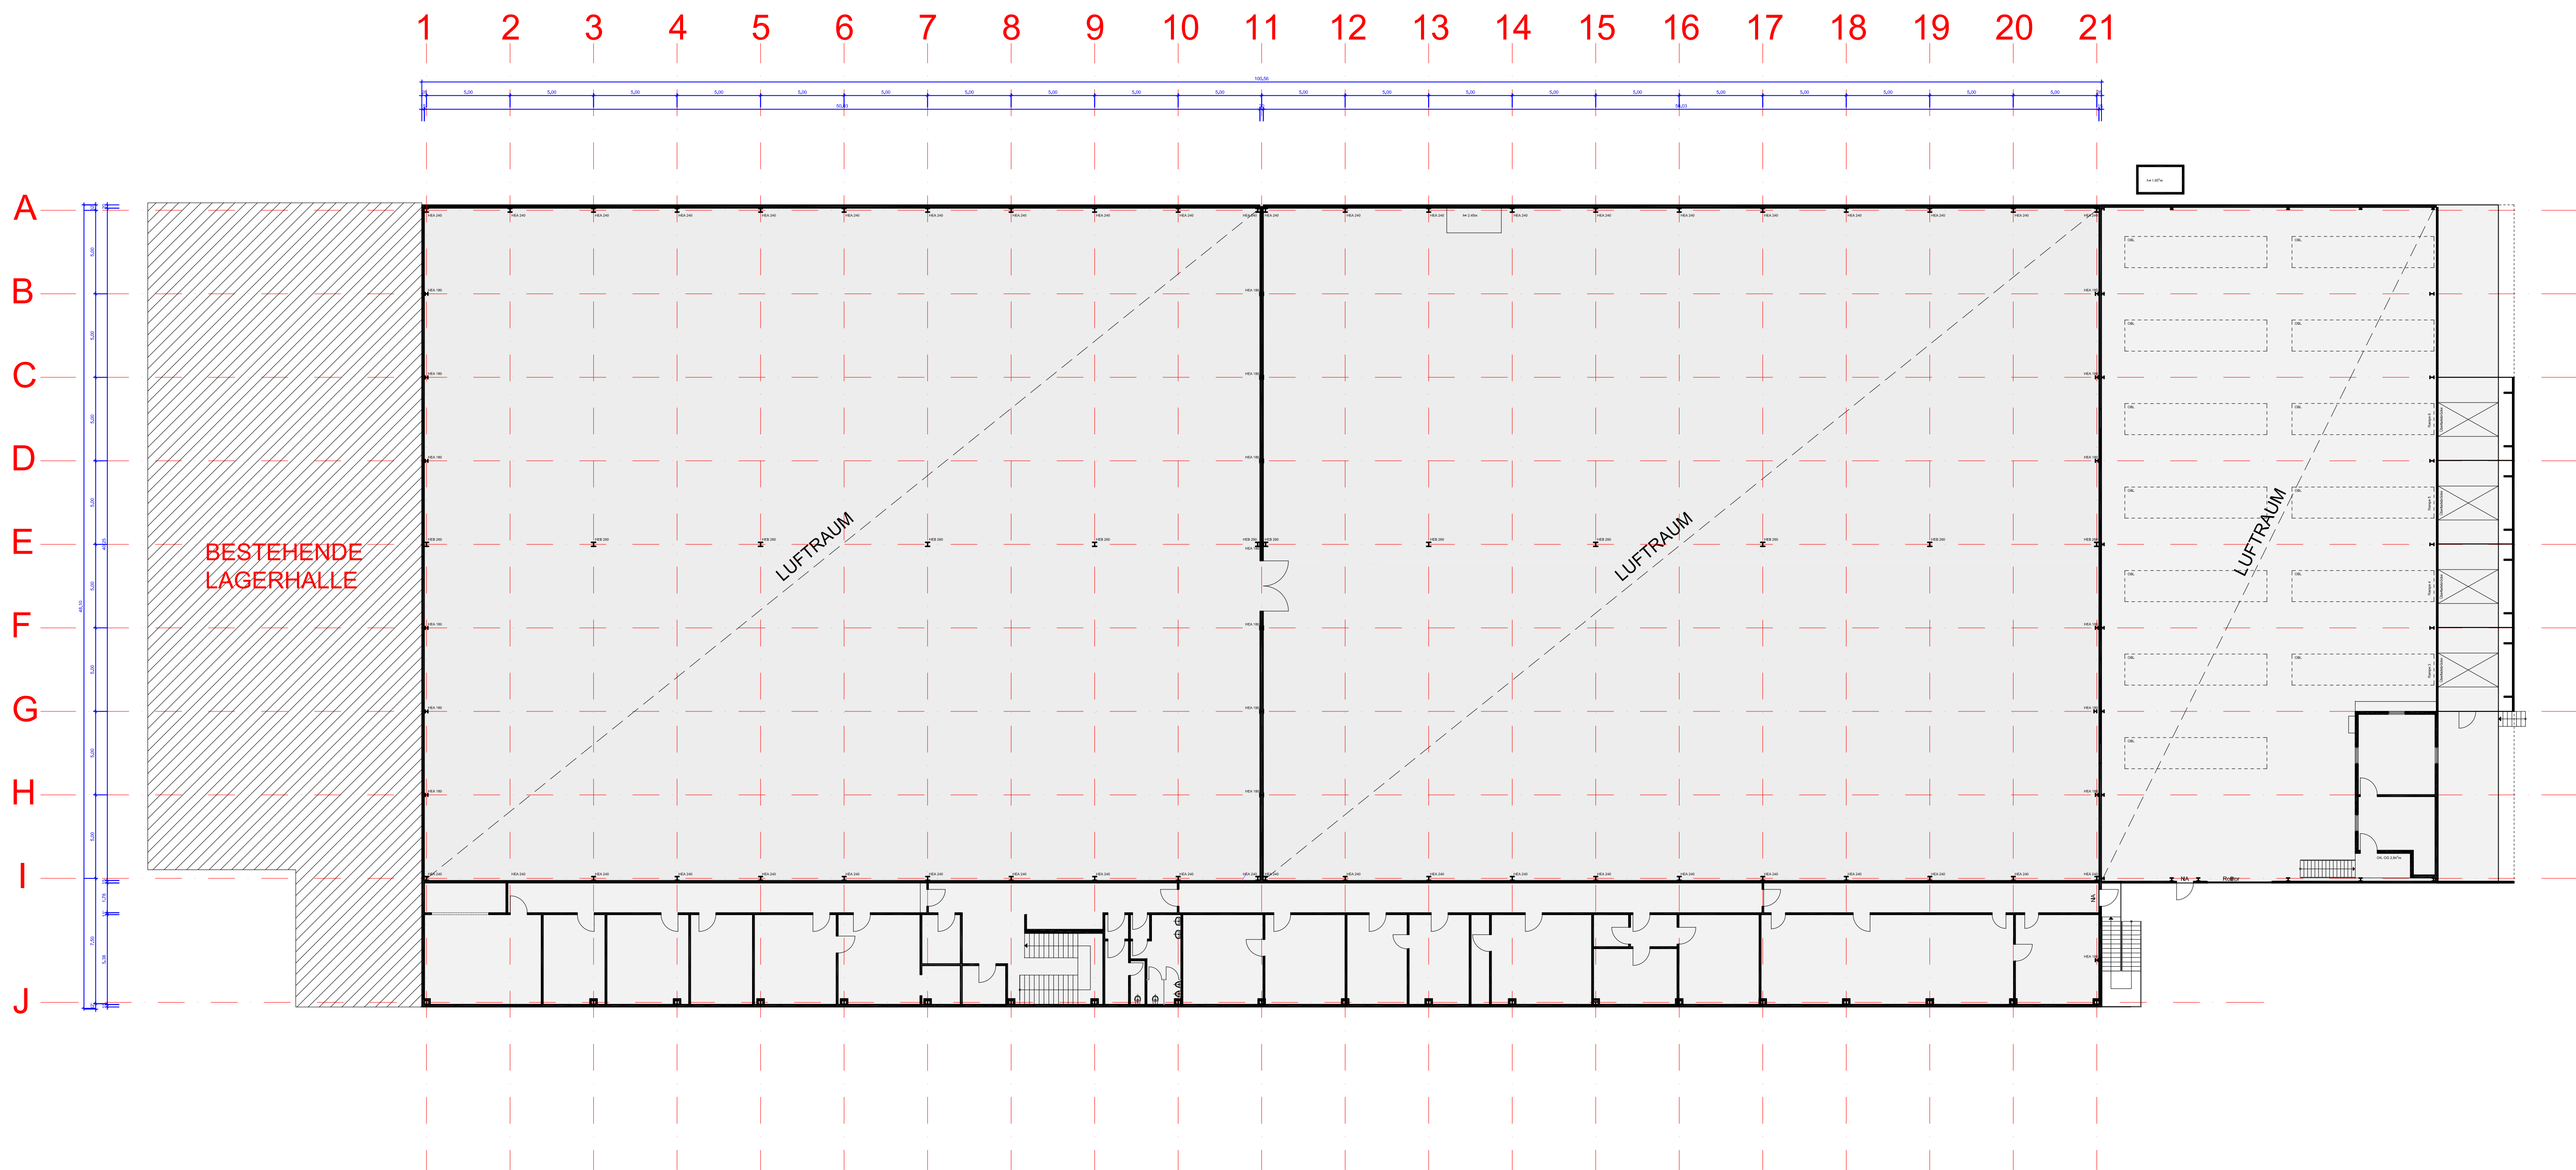


OBERGESCHOSS

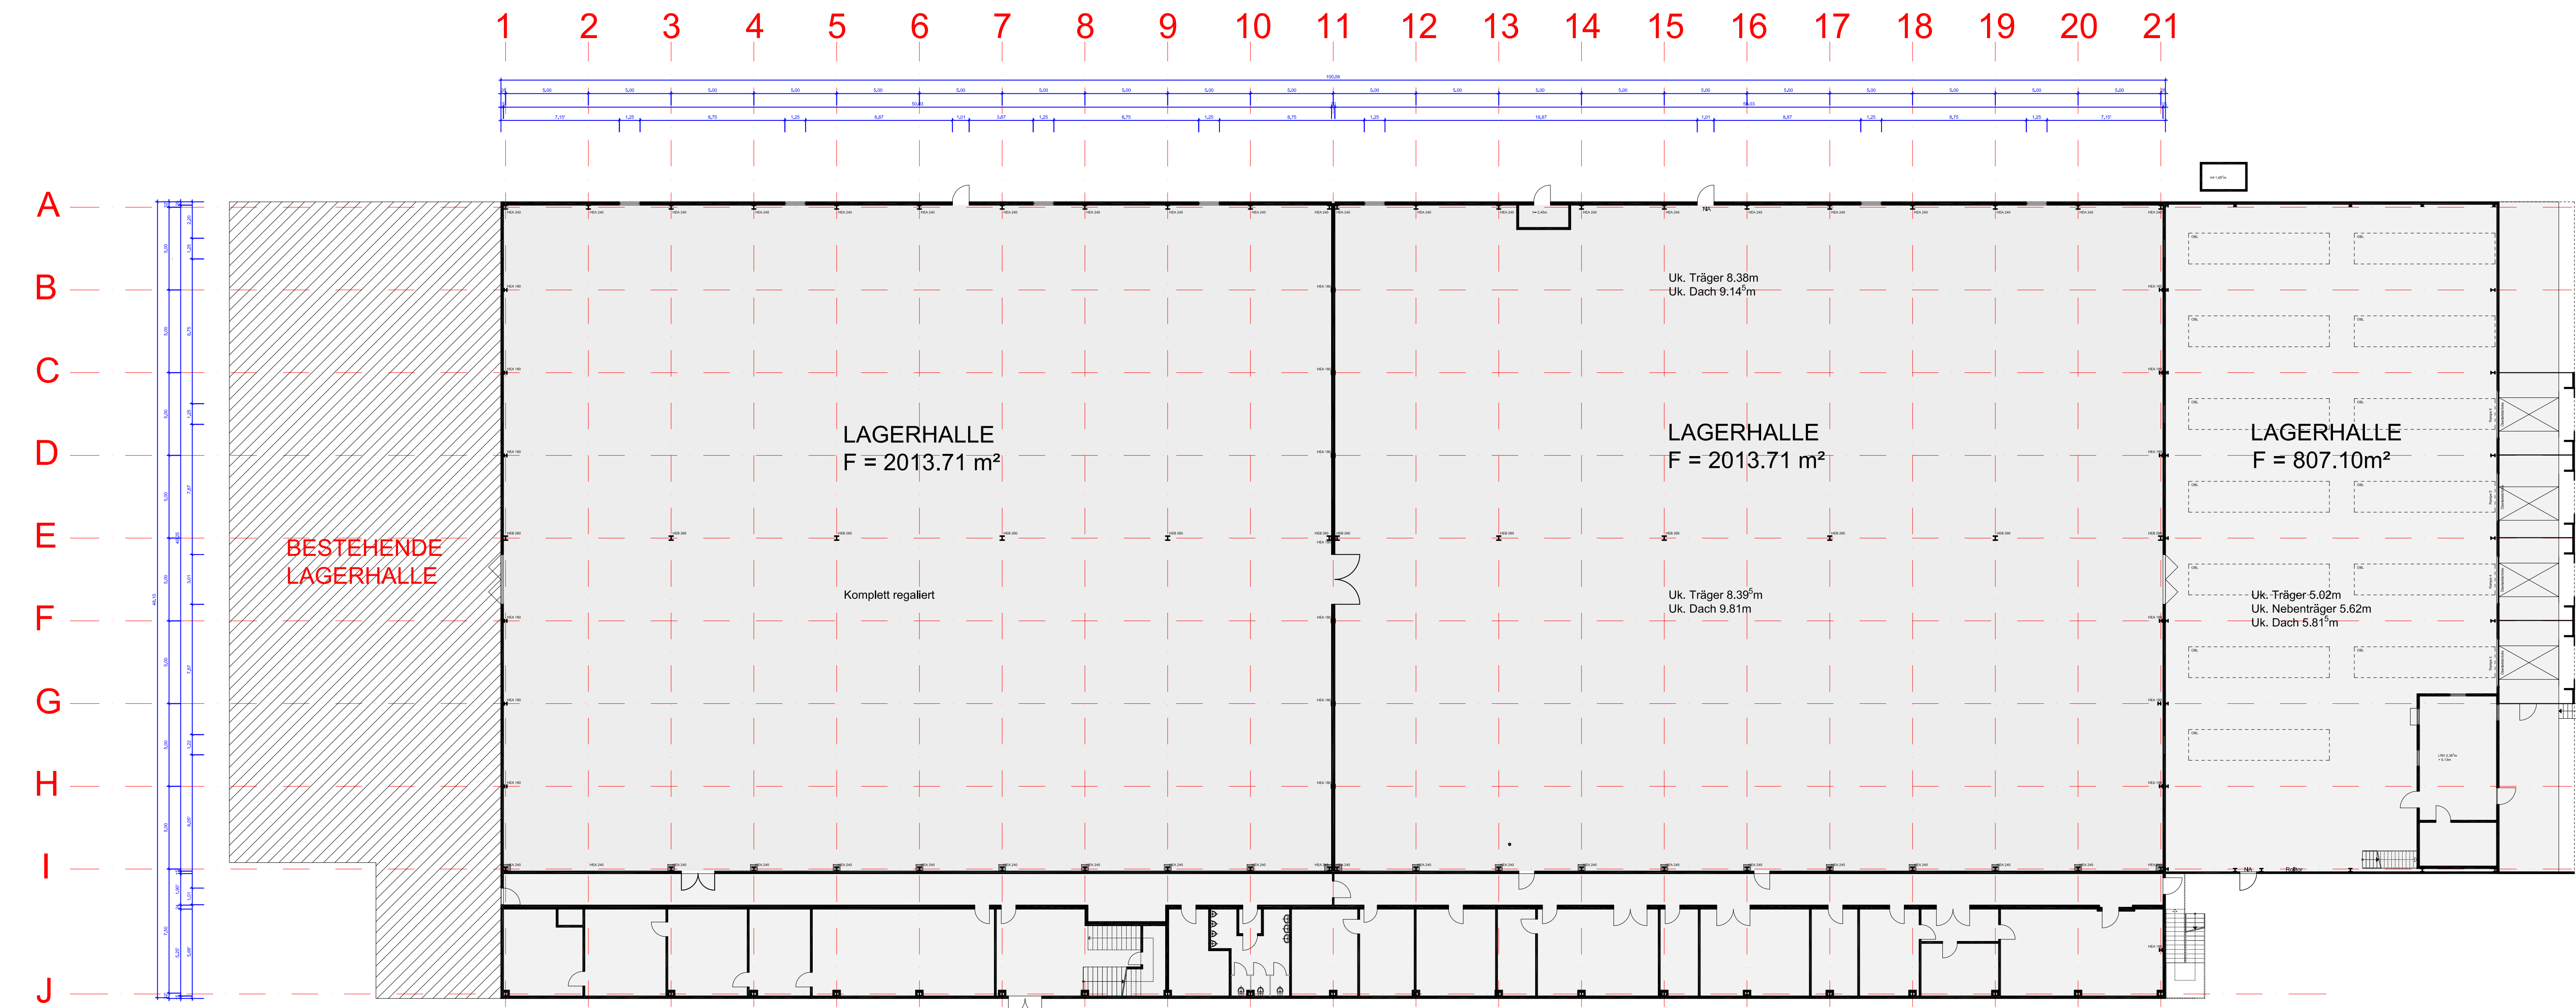

ERDGESCHOSS

Legende

- Neubau
- Abbruch
- Bestand

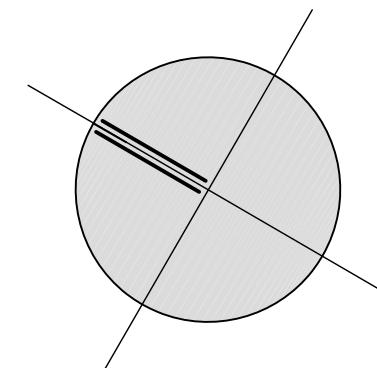

PASUCHA · KLEPZIG
ARCHITEKTEN

www.pasucha-klepzig.com

Pasucha · Klepzig Architekten GmbH · Ostallee 3-5 · D-54290 Trier
fon +49 (0) 651-97514-0 fax +49 (0) 651-97514-30 mail: kontakt@pasucha-klepzig.com

Bauherr TRIWO
Projekt Bestandsaufnahme Lagerhalle Geb. 401
Inhalt Grundriss Erdgeschoss, Obergeschoss Bestand

rechtfertigbare unterschritt bauherr				rechtfertigbare unterschritt architekt			
plan-daten	maßstab	datum	proj. nr.	gez.	blatt	plan-nr.	
1: 200		2014.05.16	000 A 00 04	ps / tj/ mo	85 / 95	01	

blattgröße: 0.81 m²