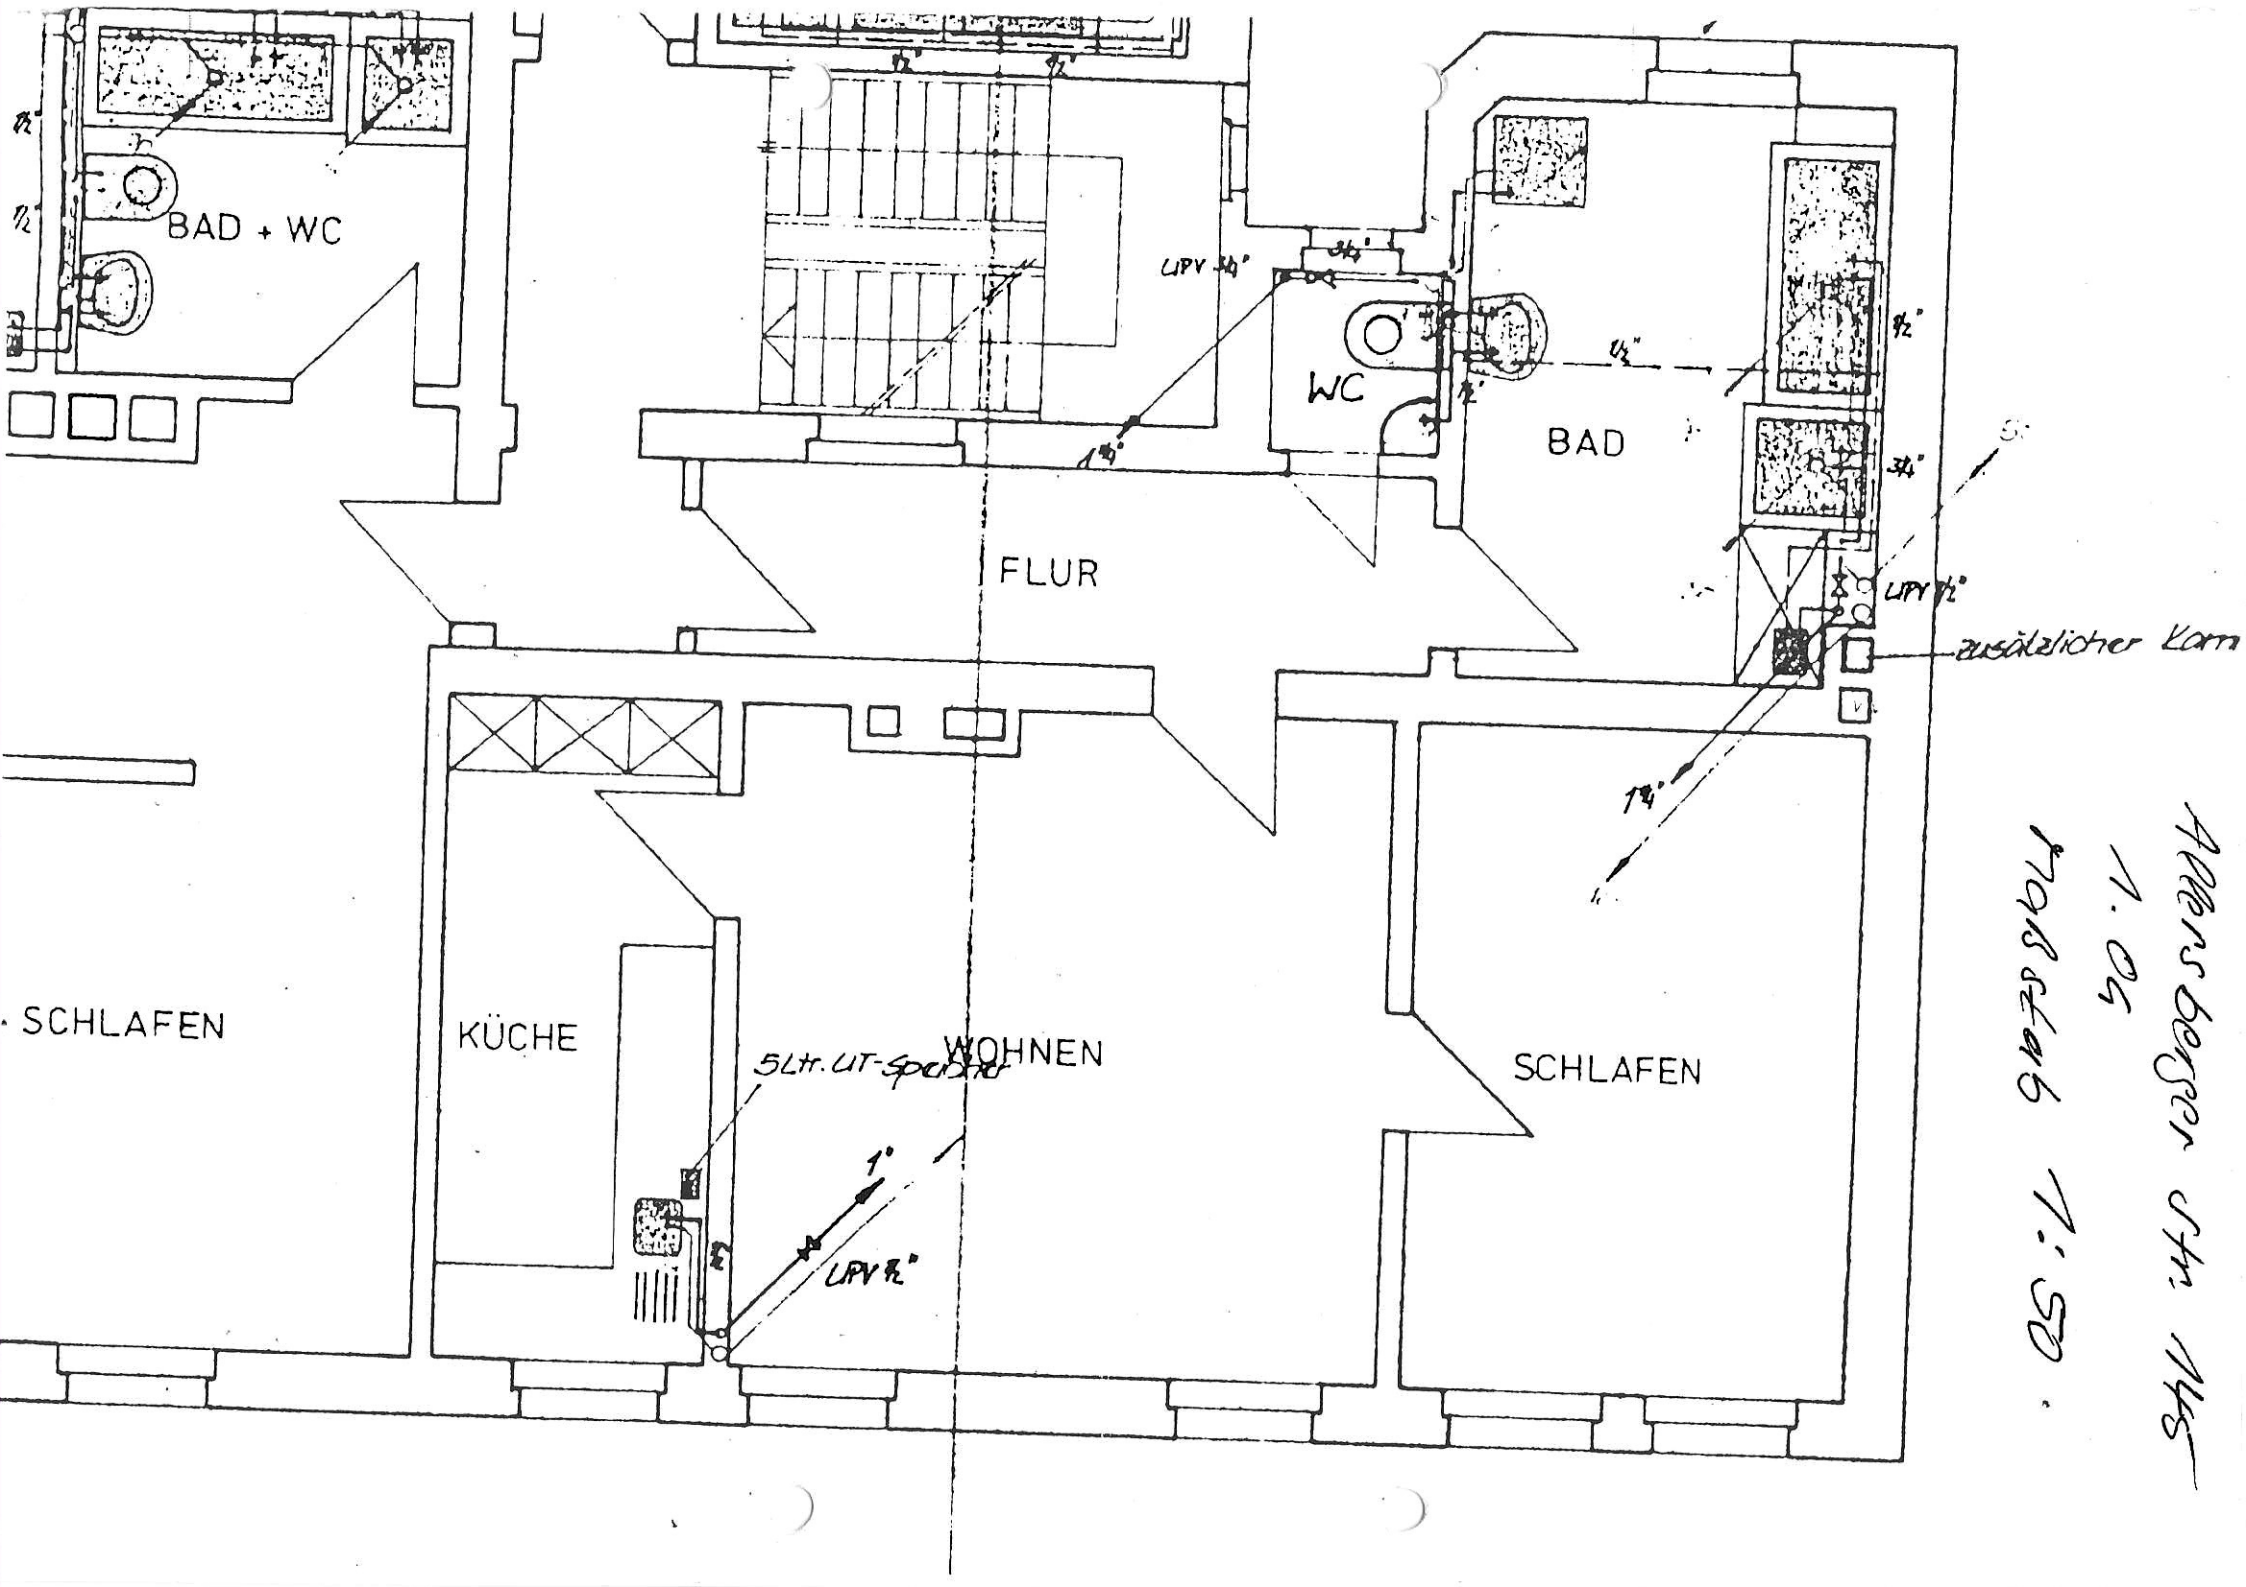
BAD + WC
FLUR
WC
BAD
SCHLAFEN
KÜCHE
WOHNEN
SCHLAFEN
UPV 34"
UPV ½"
1%
1%
1%
1"
UPV ½"
5Ltr. UT-Speicher
ausätzlicher Kam
Albrechtsgasse 15a 1185
1. OG
Wohnung 1. SO.