Landkreis: Bodenseekreis
Gemeinde: Überlingen
Gemarkung: Nußdorf

Lageplan – zeichnerischer Teil zum Bauantrag (§2 Bau Vorl VO)

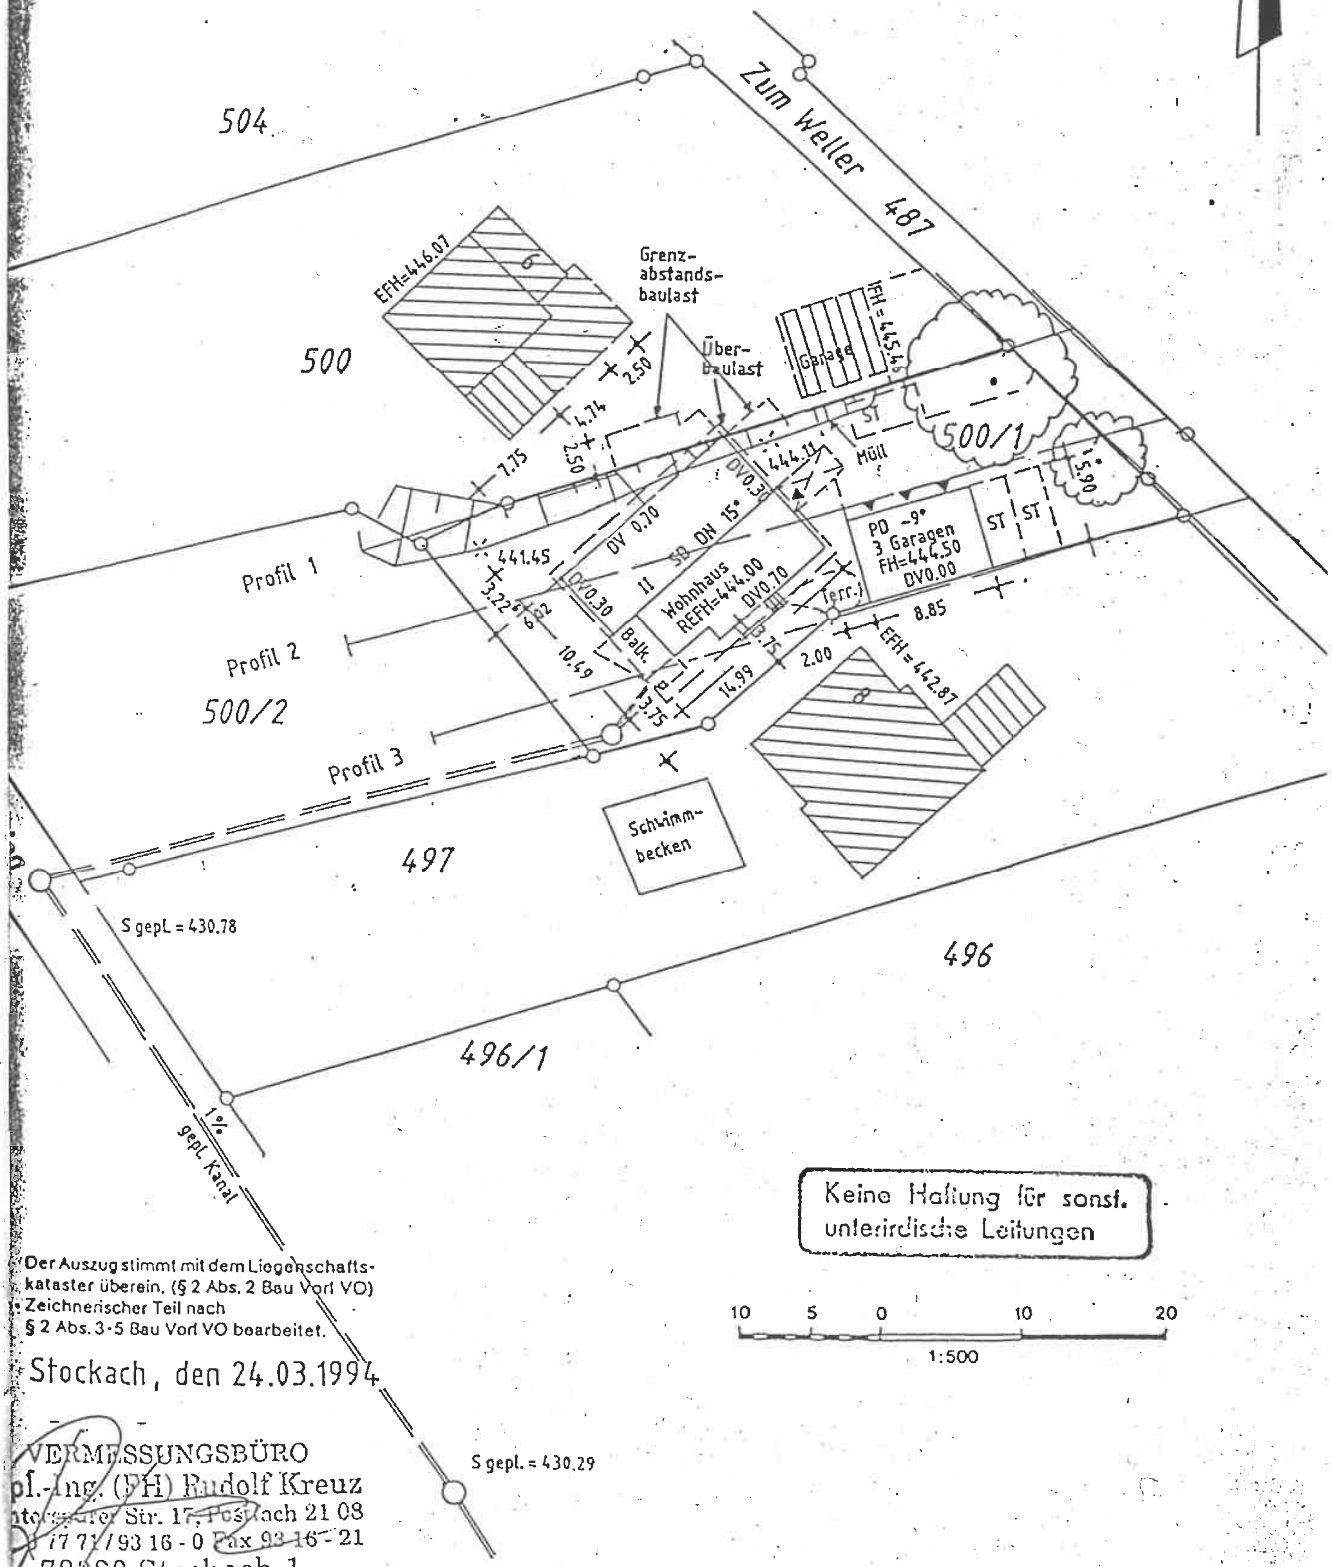

Keine Haftung für sonst. unterirdische Leitungen

10 5 0 10 20
1:500

Der Auszug stimmt mit dem Liegenschaftskataster überein. (§ 2 Abs. 2 Bau Vorl VO)
Zeichnerischer Teil nach § 2 Abs. 3-5 Bau Vorl VO bearbeitet.

Stockach, den 24.03.1994

VERMESSUNGSBÜRO
Dipl.-Ing. (FH) Rudolf Kreuz
Unterstadt Str. 17, Postfach 21 08
07771/93 16 - 0 Fax 93 16 - 21
78328 Stockach 1