


Zeichnung beruht auf:	
Vermessung von	-
Dok.Nr.	-
Vektorplan	Version 5B bleibt unverändert
Pixelplan	-
DXF-Plan	-
Hoeihen nach:	
Schnitt	-
Aufmass	-
Ausfuehrung geprueft:	
Datum / Name	-
Weiter Informationen unter:	
-	
Bemerkung:	
-	
-	

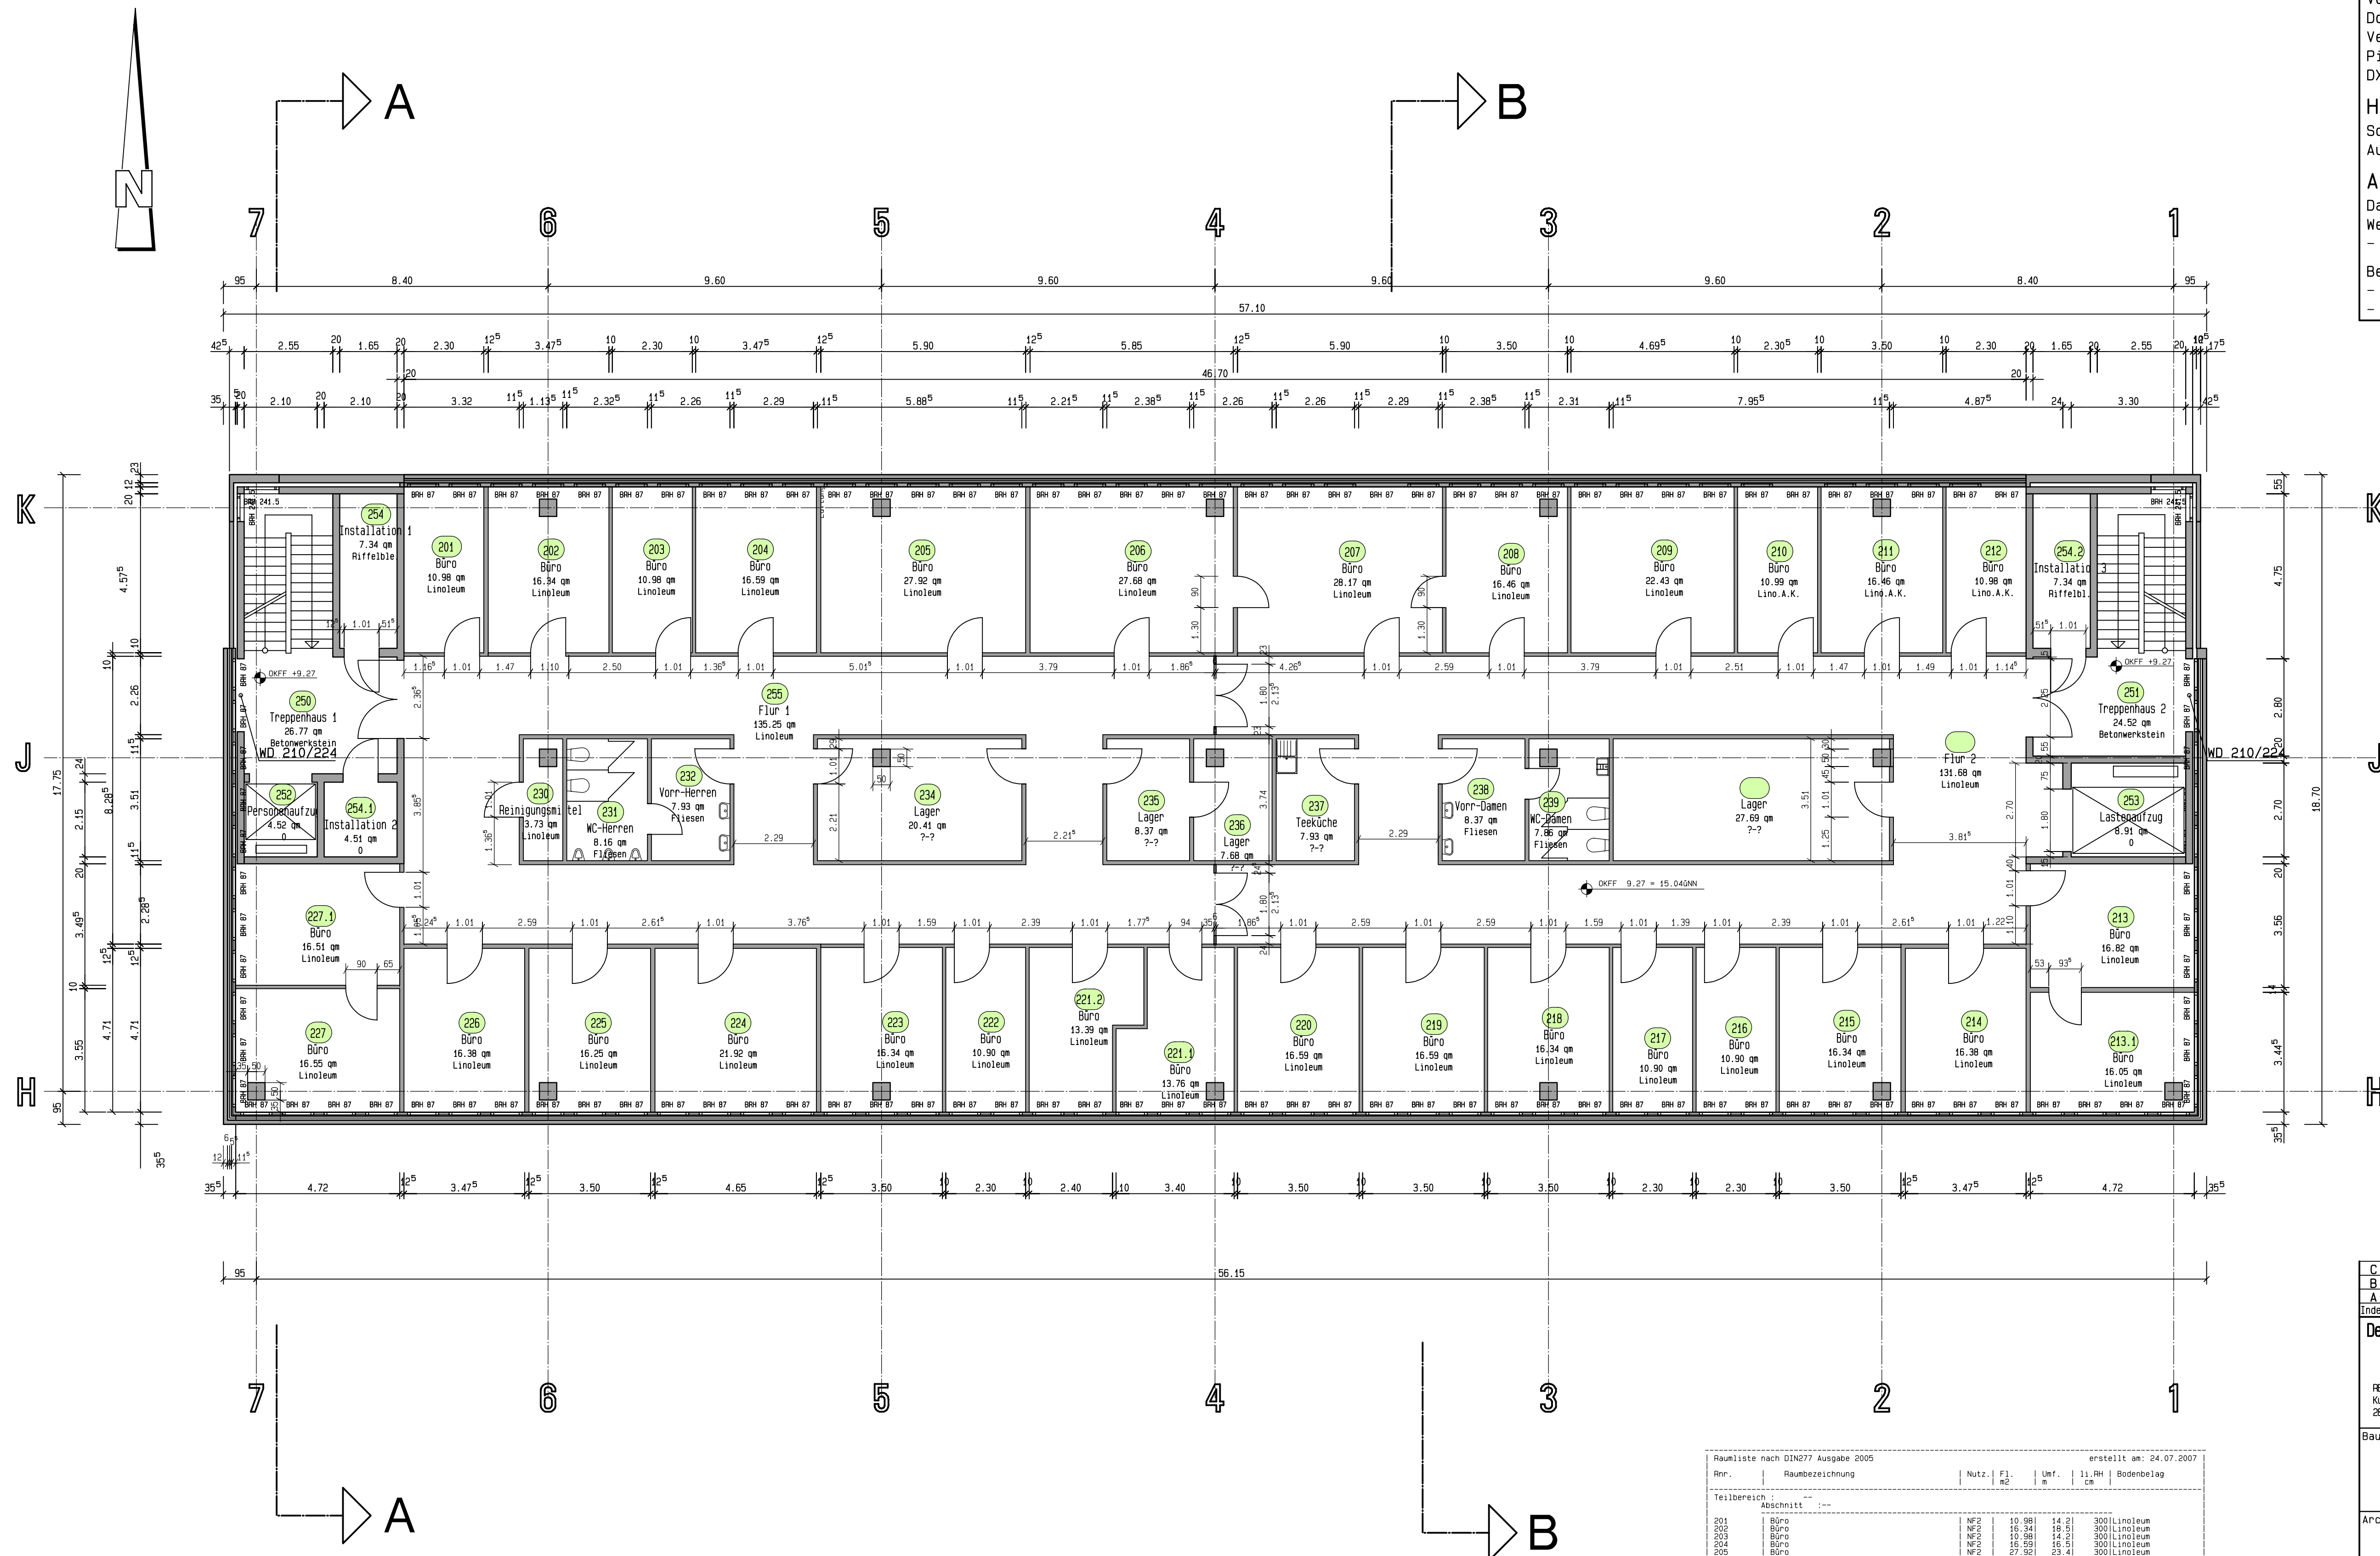

C	29.06.09	nur Schriftkopf geändert	Lohmeyer
B	10.07.07	Aussenwände und Fenster korrigiert	Lohmeyer
A	08.03.04	cad400 - elite konvertiert	Lohmeyer
Index	Datum	Änderungen/Ergänzungen	Name

Deutsche Post Real Estate Germany GmbH

Deutsche Post DHL

GLOBAL BUSINESS SERVICES

REGION NORD

Kurfürstenallee 130
28211 Bremen

Tel.: 04 21 / 24 47 - 400
Fax.: 04 21 / 24 47 - 499

Bauherr:	Deutsche Post Bauen GmbH Niederlassung Bremen Kurfuerstenallee 130 28211 Bremen
Architekt:	DP Real Estate Germany GmbH, Bremen

Projekt:

Bestandsplaene

LEER

Übersicht

Projektadresse:	Bahnhofsring 2 26789 Leer (Ostfriesland)
-----------------	---

Bestand

Planinhalt

2.Obergeschoss

2.OG

Maßstab:	1:100	Blattgröße	A1
Gezeichnet:	Lohmeyer	Datum:	23.09.2002
Projektverantw.:	-	Plan-Nr.	
IMBES-Nr.:	Projekt-Nr.:		
12155101	999	A 005	

h:\bestand\12155101\000\04\A\B\G_015

h:\bestand\12155101\000\04\A\B\G_015

h:\bestand\12155101\000\04\A\B\G_015

Raumliste nach DIN277 Ausgabe 2005		erstellt am 24.07.2007				
Rev.	Raumbezeichnung	Nutz- m	F m2	Umf. m	1.0.H cm	Bodenbelag
Teilbereich -----						
Abschnitt -----						
Summe Abschnitt -----			953,87			
Summe Teilbereich -----			953,87			
		Gesamtsumme: 953,87 m				