

22

Frau  
Ebin-  
ger


36.05

14.25  
9.625  
14.015  
14.015  
5.50  
10.90  
7.50  
5.50  
20

18.50

HAUSM






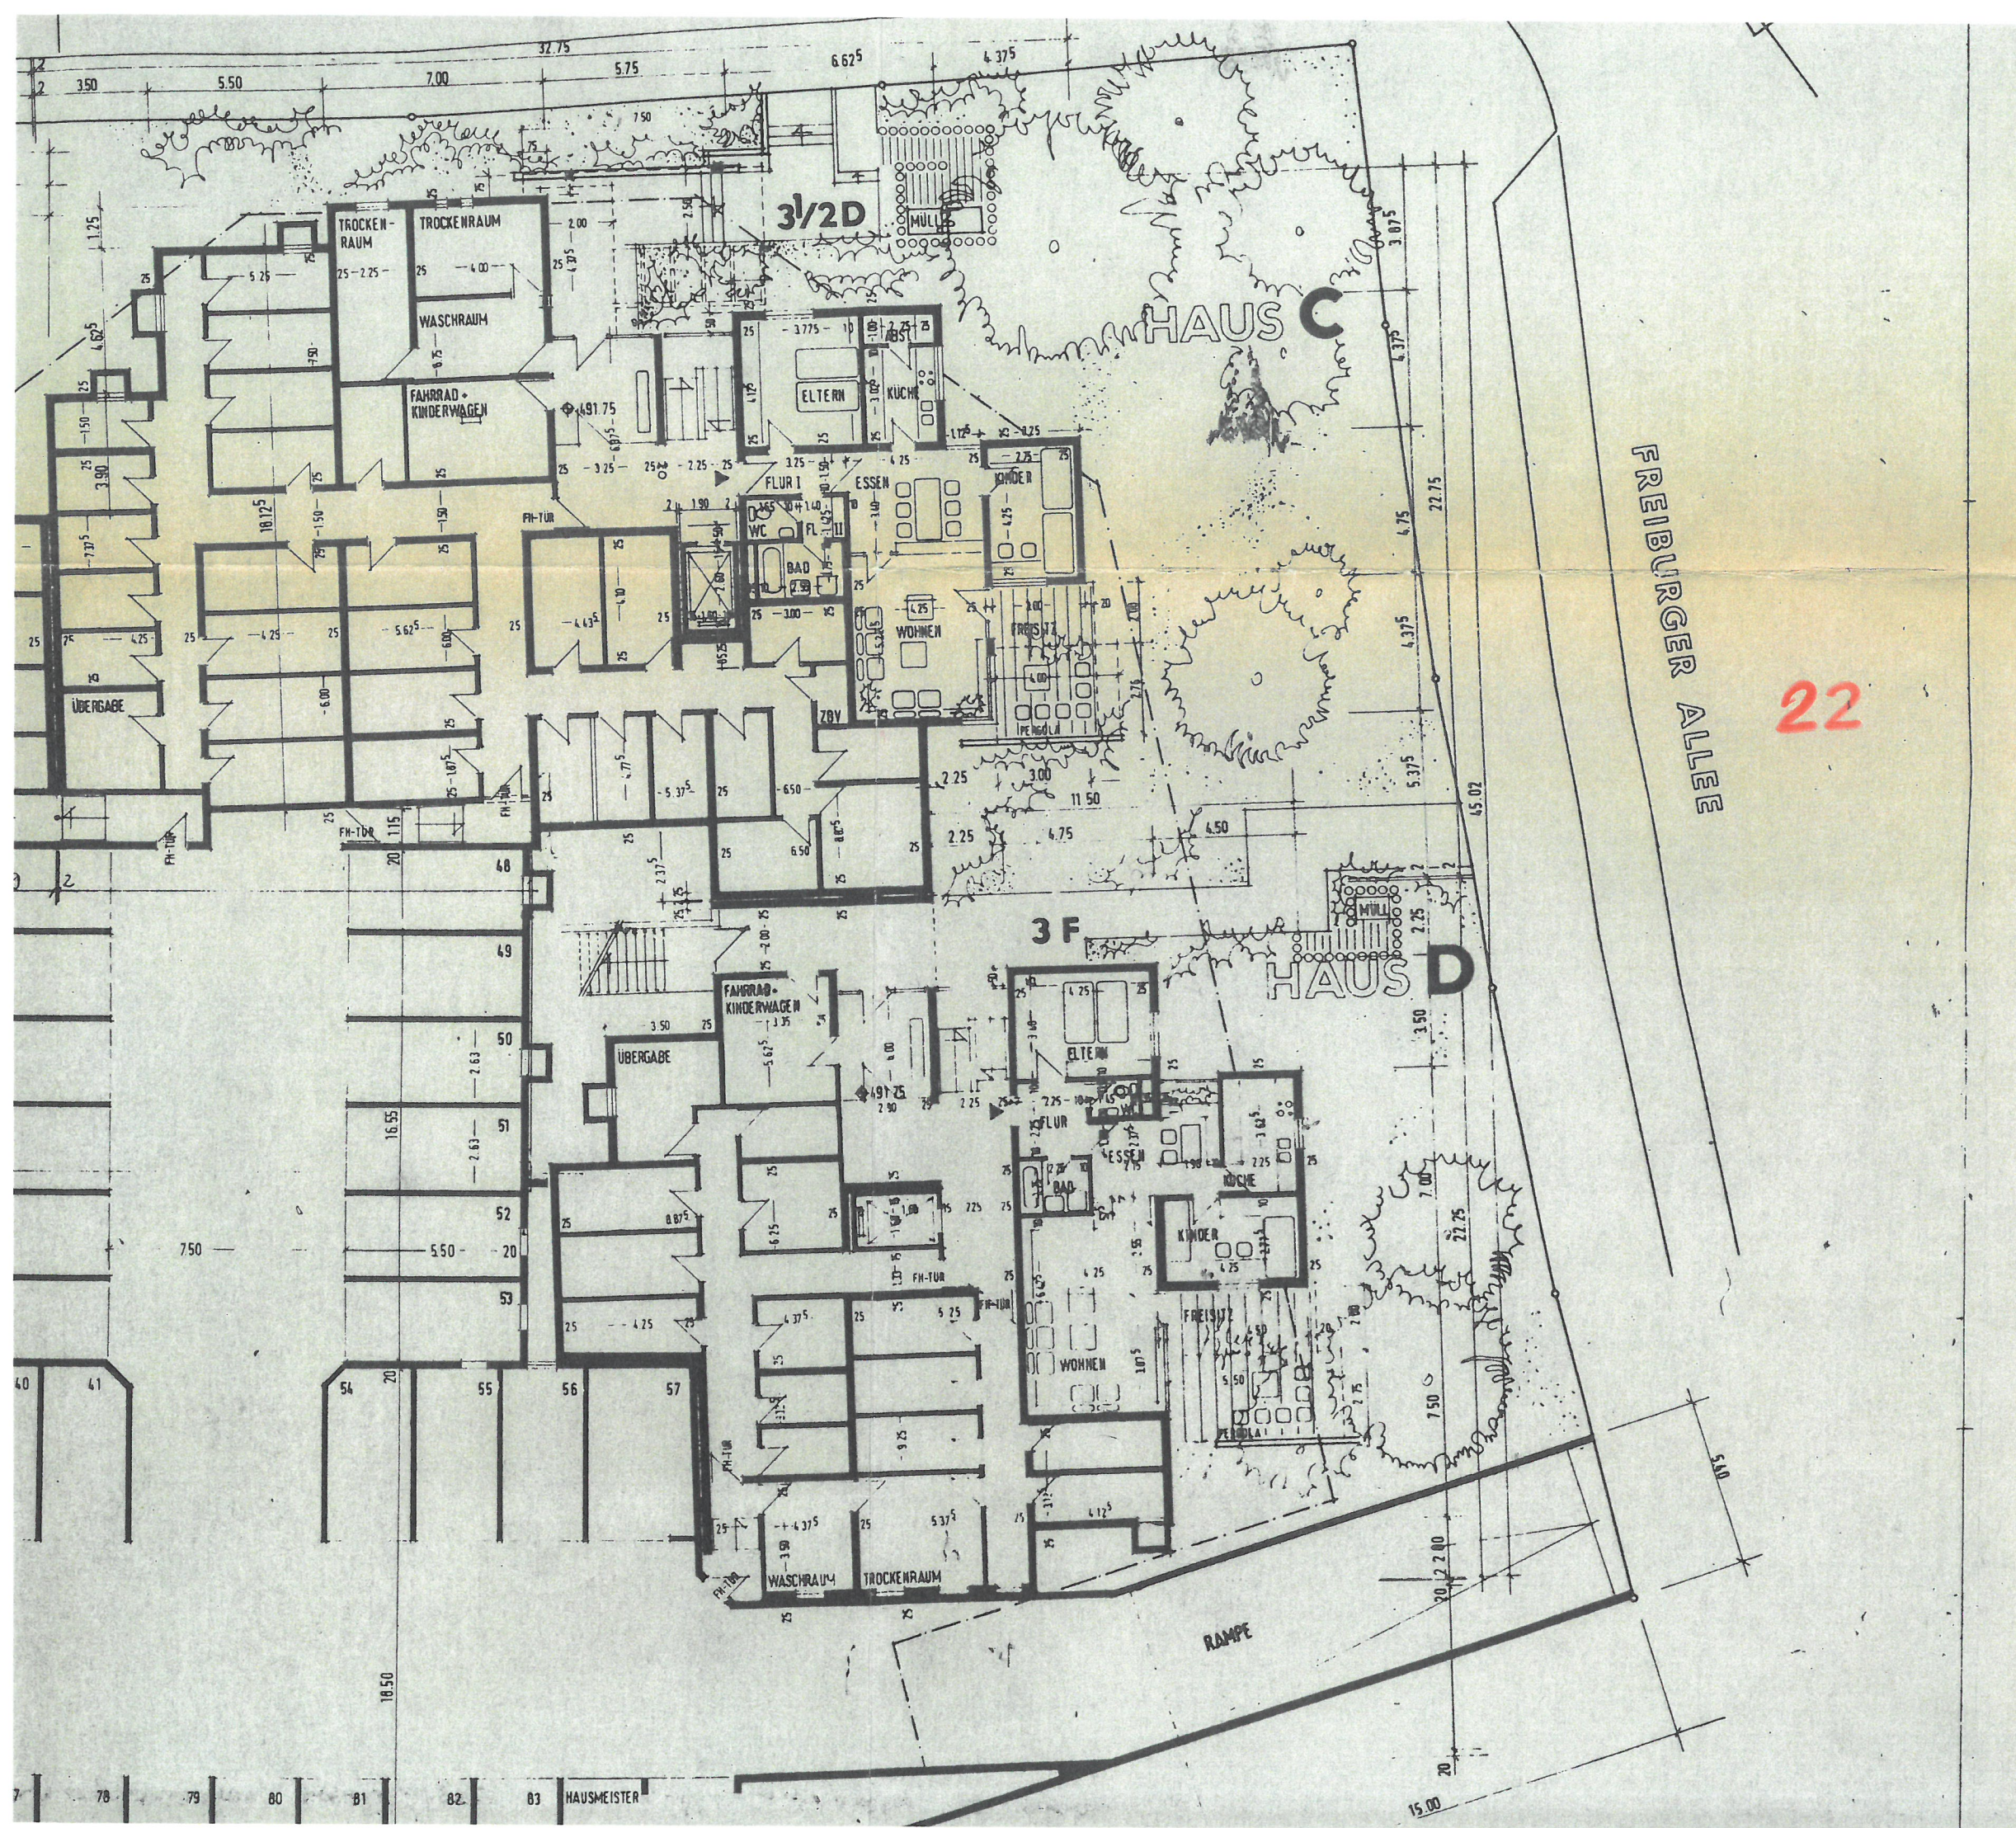

FREIBURGER ALLEE

22



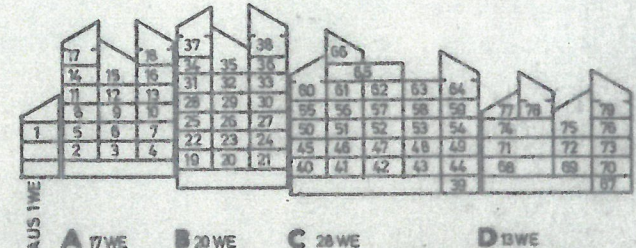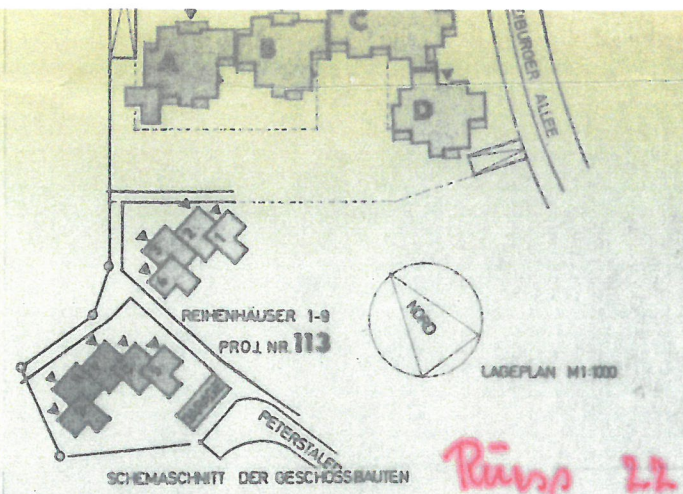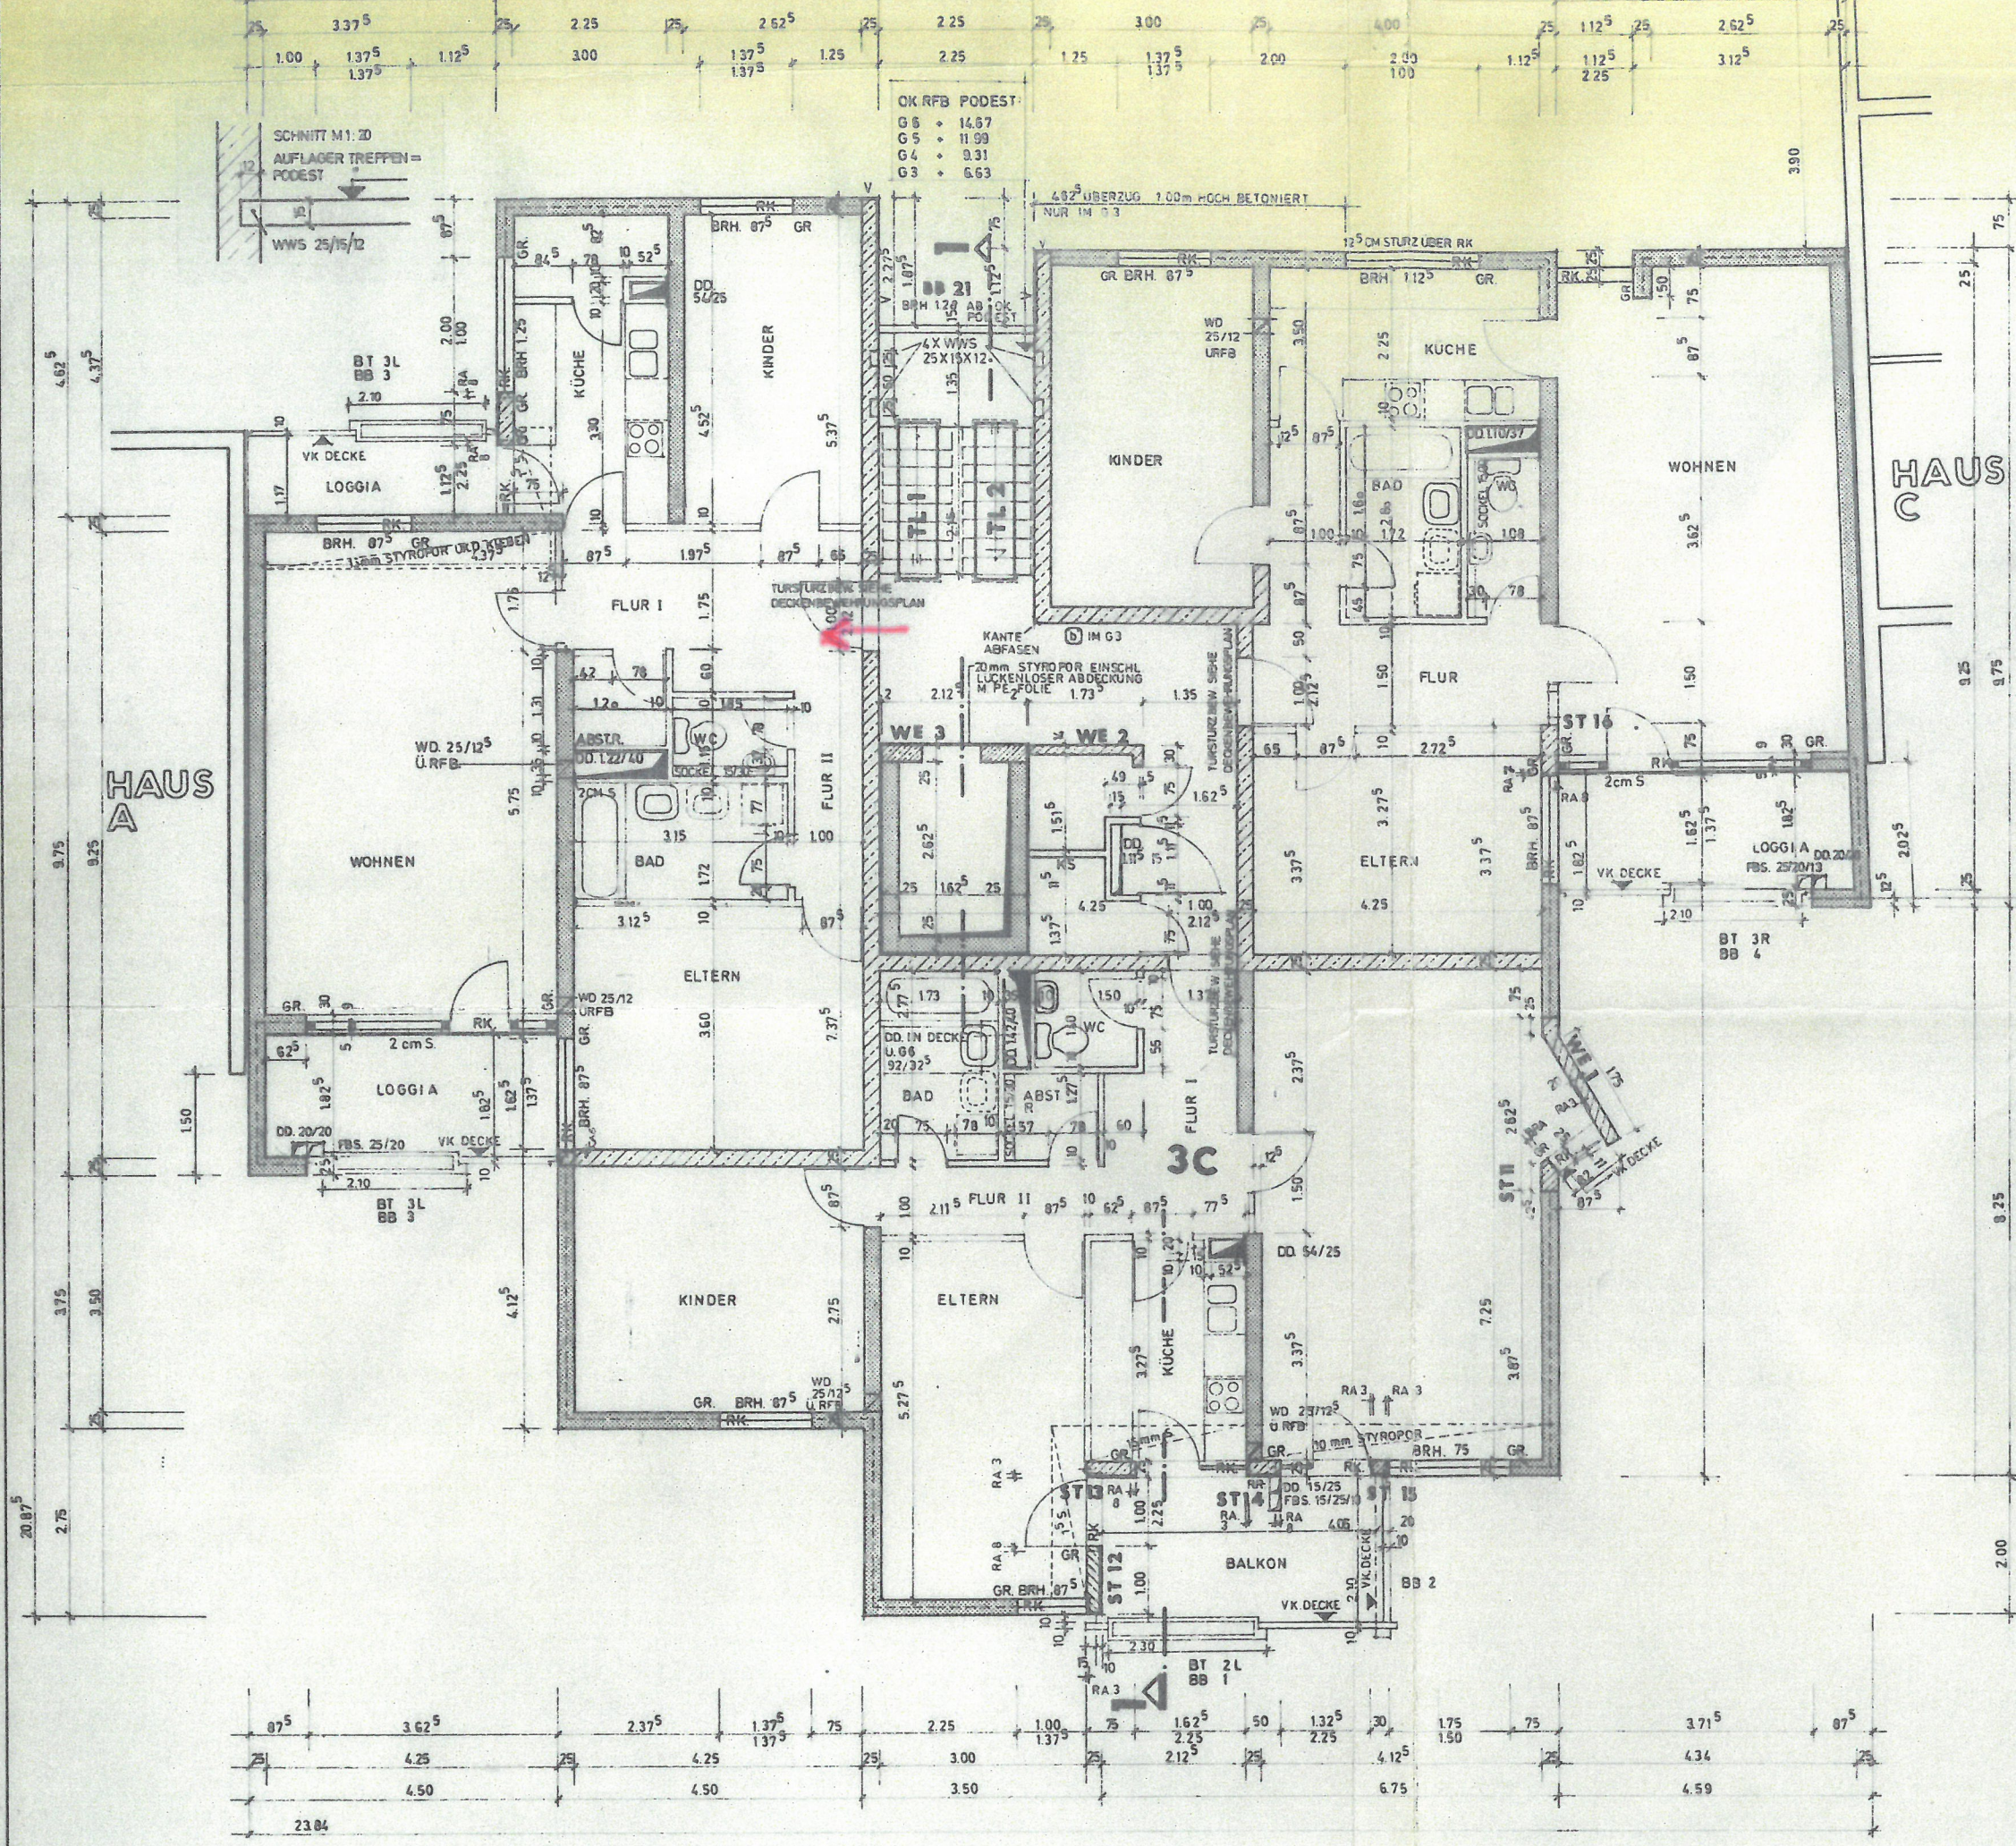


- ABKÜRZUNGEN:**
- HAUSGRUND / ROHOBERFLÄCHE
  - FERTIGGERFLÄCHE
  - RFB ROHFUSSBODEN
  - PFB FERTIGFUSSBODEN
  - UND UNTERKANTE DECKE
  - SWS SENKRECHTER WANDSCHLITZ
  - WWS WÄGGERECHTER WANDSCHLITZ
  - FBS FUSSBODENSCHLITZ
  - DD DECKENDURCHBRUCH
  - WD WANDDURCHBRUCH
  - GR GURTROLLER
  - RK ROLLADENKASTEN
  - RA ROLLADENAUFLAGER
  - GG GURTGETRIEBE
  - IZ INSTALLATIONSZELLE
  - AF ARBEITSFUGE
  - SICHTBETON/STRUKTUR
  - SICHTBETON/GLATT
- LEGENDE:**
- HINSE-SCHALLSTREITEN
  - HINSE-SCHALLSTREITEN MIT STYROPOR
  - BETON/STAHLBETON
  - HOLZSPANBETONSCHALLSTREITEN
  - FENSTERBRÜSTUNGEN 25cm
  - HERAULIN/S-STYROPOR/V-VERBUND
  - FERTIGLAGEKÜRZUNGEN: BB-BALKONBRÜSTUNG / BT - BLUMENST - STÜTZE / TL-TREFFENLAUF WE - WANDELEMENT
  - ALLE 10m WÄNDE MIT SANITÄR-INSTALLATIONEN VON TRAGENDEN WÄNDEN MIT 2cm STYROPOR ABRENNEN!
  - VERANKERUNG HINSEMAUERWERK
- SÄMTLICHE MASSE SIND VOM UNTERNEHMER VERANTWORTLICH ZU PRÜFEN**

ANERKANT:  
BÖBLINGEN, DEN 24.8.78  
DIE BAUHERRSCHAFT:


**G6+13.40**  
**G5+10.72**  
**G4+ 8.04**  
**OK RFB = G3+ 5.36**  
**492.52 = ± 0.00**

BALKONPLATE '3C'	7.678 ME.	
GEARDET WÜRDE	VERTICHT AN	DÄMMER
	13.70 ME.	
<b>HAUS B</b>		M 1:100
<b>GESCHOSS 3+4</b>		341
architektur- und planungsbüro hertelmann		31-204




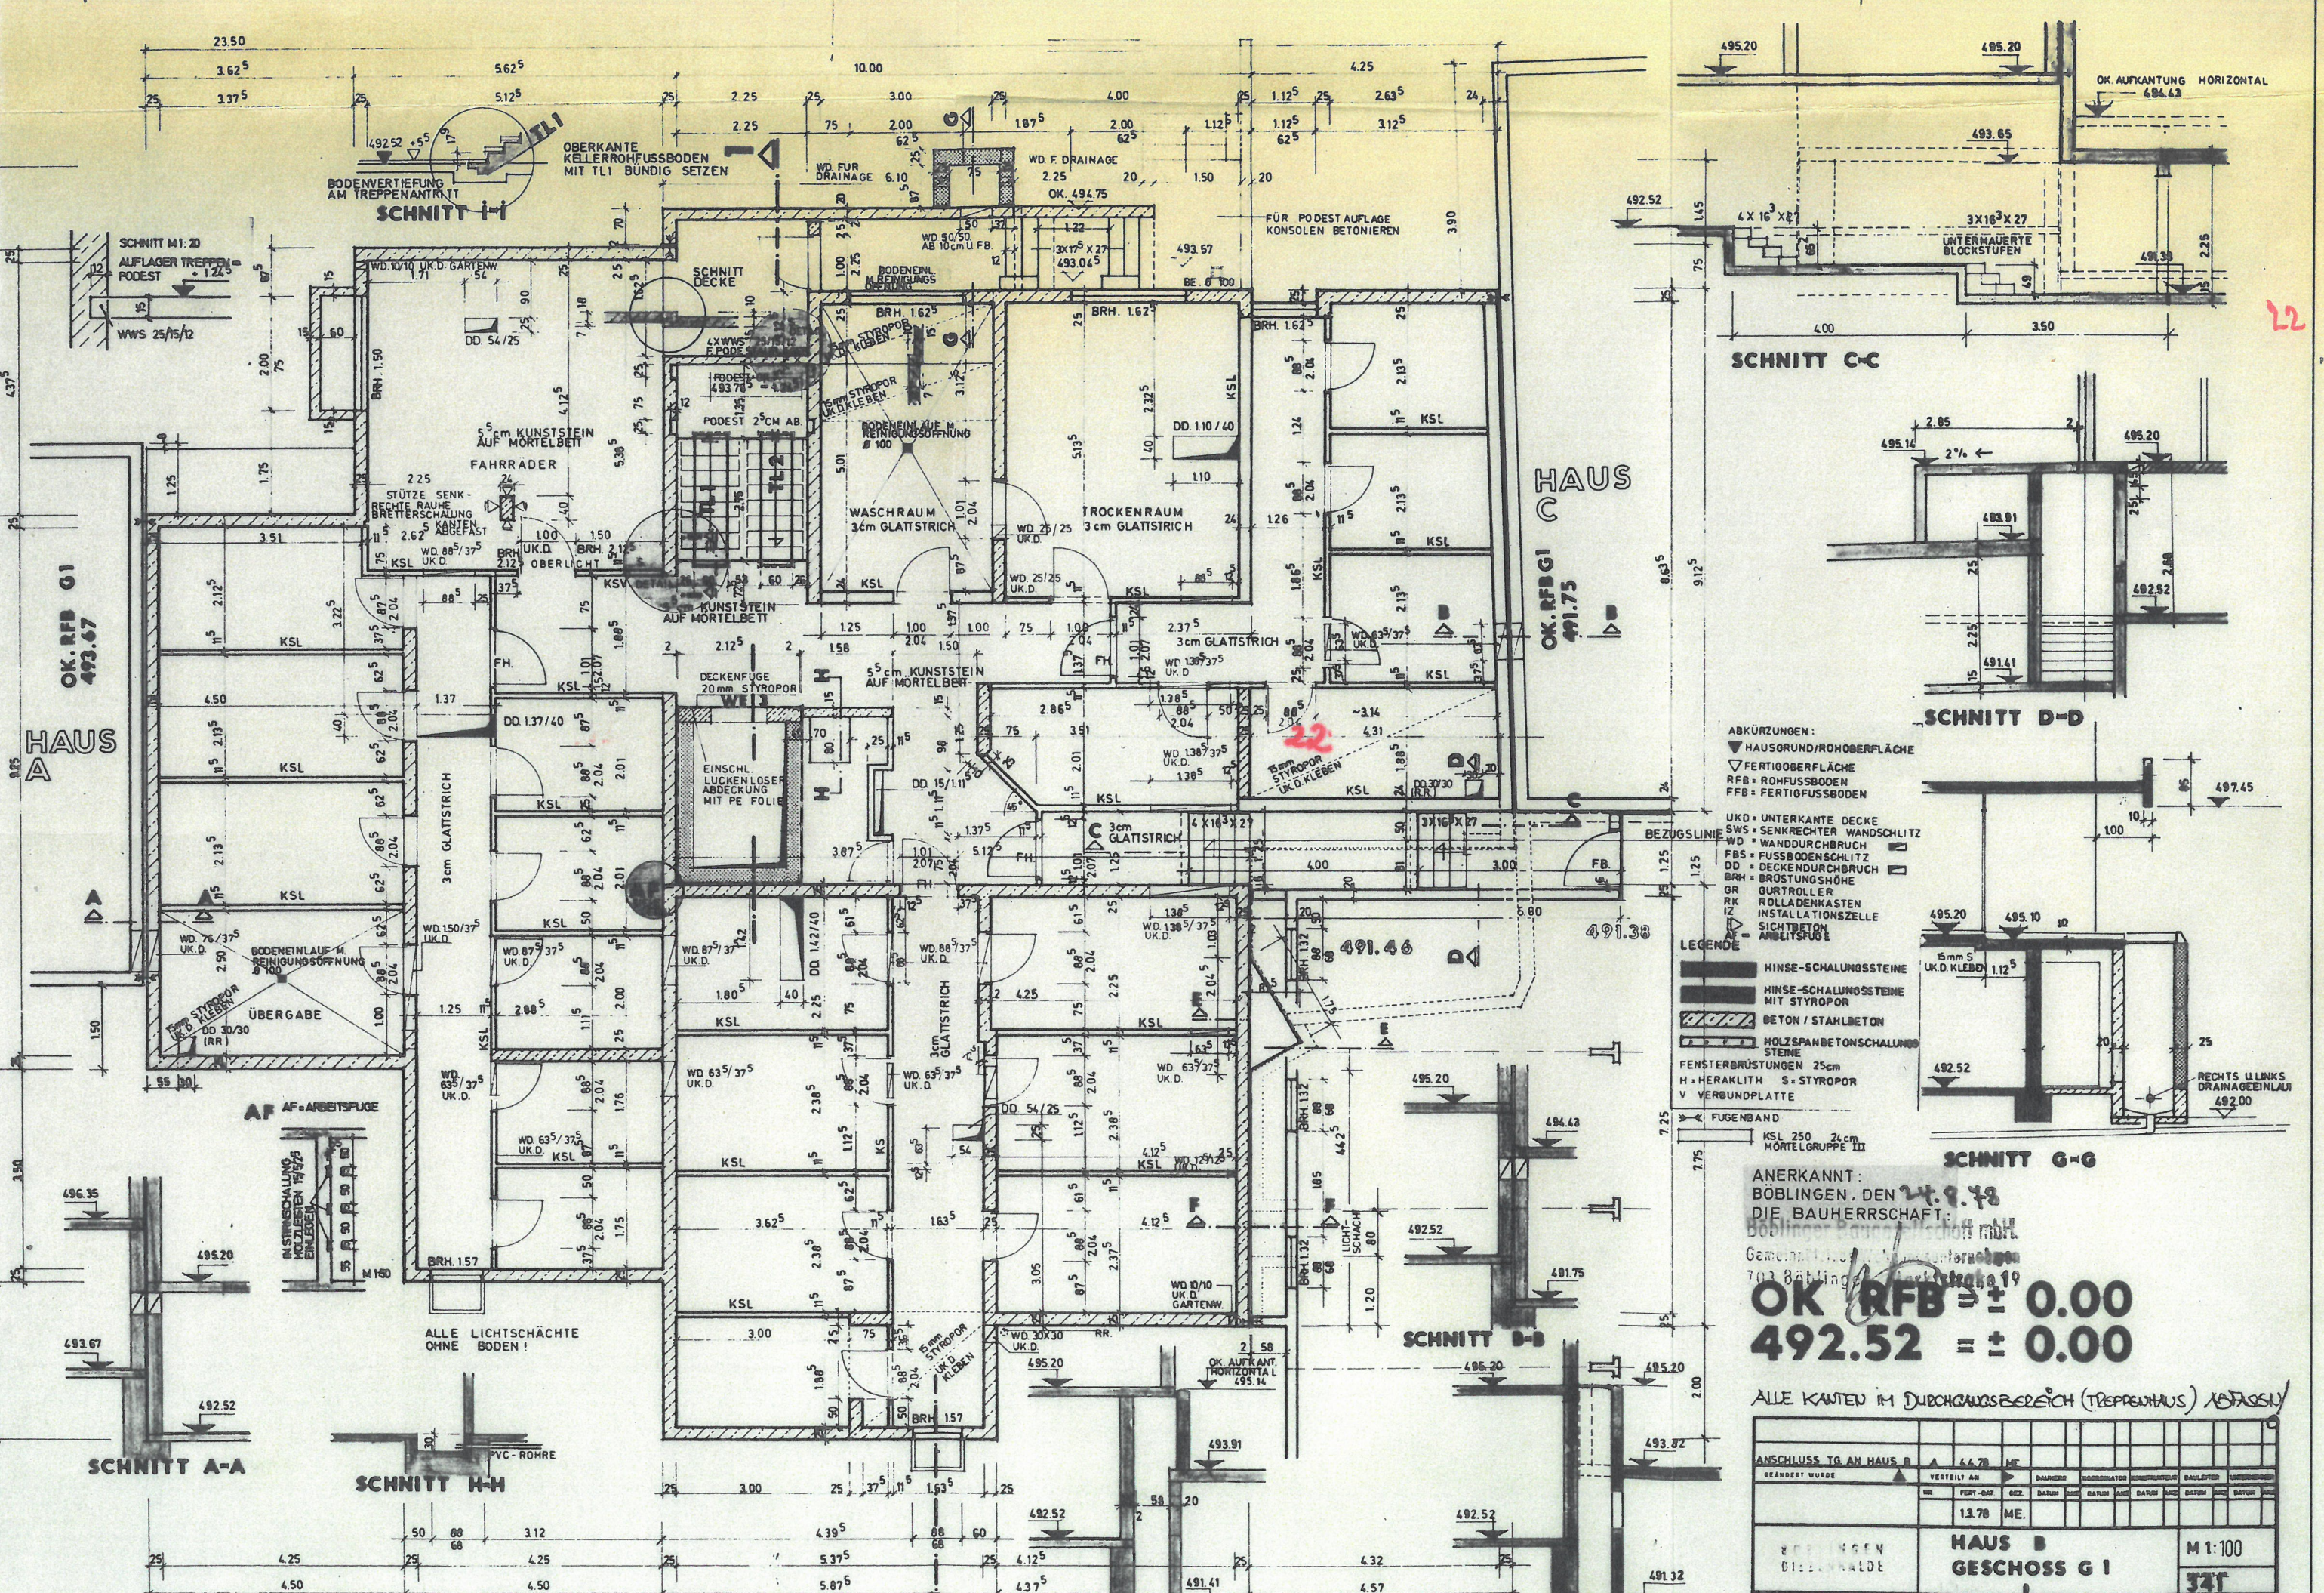

**SCHNITT C-C**

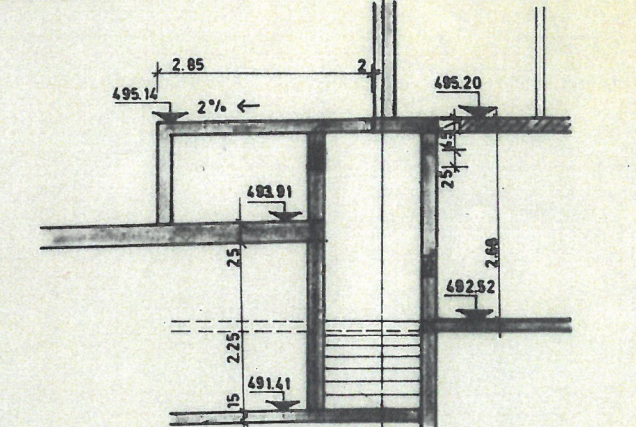

**SCHNITT D-D**

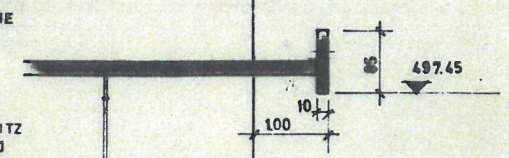

ABKÜRZUNGEN:  
 ▲ HAUSGRUND/ROHOBERFLÄCHE  
 ▽ FERTIGOBERFLÄCHE  
 ▽ RFB: ROHFUSSBODEN  
 ▽ FFB: FERTIGFUSSBODEN

UKD = UNTERKANTE DECKE  
 SWS = SENKRECHTER WANDSCHLITZ  
 WD = WANDDURCHBRUCH  
 FBS = FUSSBODENSCHLITZ  
 DD = DECKENDURCHBRUCH  
 BRH = BRÜSTUNGSHÖHE  
 OR = GURTROLLER  
 RK = ROLLADENKASTEN  
 IZ = INSTALLATIONZELLE  
 IZ = SICHTBETON ARBEITSFUGE

LEGENDE  
 [Symbol] HINSE-SCHALUNGSSTEINE  
 [Symbol] HINSE-SCHALUNGSSTEINE MIT STYROPOR  
 [Symbol] BETON / STAHLBETON  
 [Symbol] HOLZSPANBETONSCHALUNGSSTEINE  
 FENSTERBRÜSTUNGEN 25cm  
 H = HERAKLITH S = STYROPOR  
 V VERBUNDPLATTE  
 FUGENBAND  
 KSL 250 24cm MORTELGRUPPE III

ANERKANT:  
 BÖBLINGEN, DEN 24.9.78  
 DIE BAUHERRSCHAFT:  
 703 Böblingen, Marktstraße 19

**OK RFB = ± 0.00**  
**492.52 = ± 0.00**


ANSCHLUSS TG AN HAUS B	4.4.78	ME
GEÄNDERT WURDE	VERTEILT AM	
	PERY-GAP	ME
	13.7.78	ME
BÖBLINGEN DIE BAUHERRSCHAFT	<b>HAUS B GESCHOSS G I</b>	M 1:100
		<b>341</b>