


Haus 9 EG

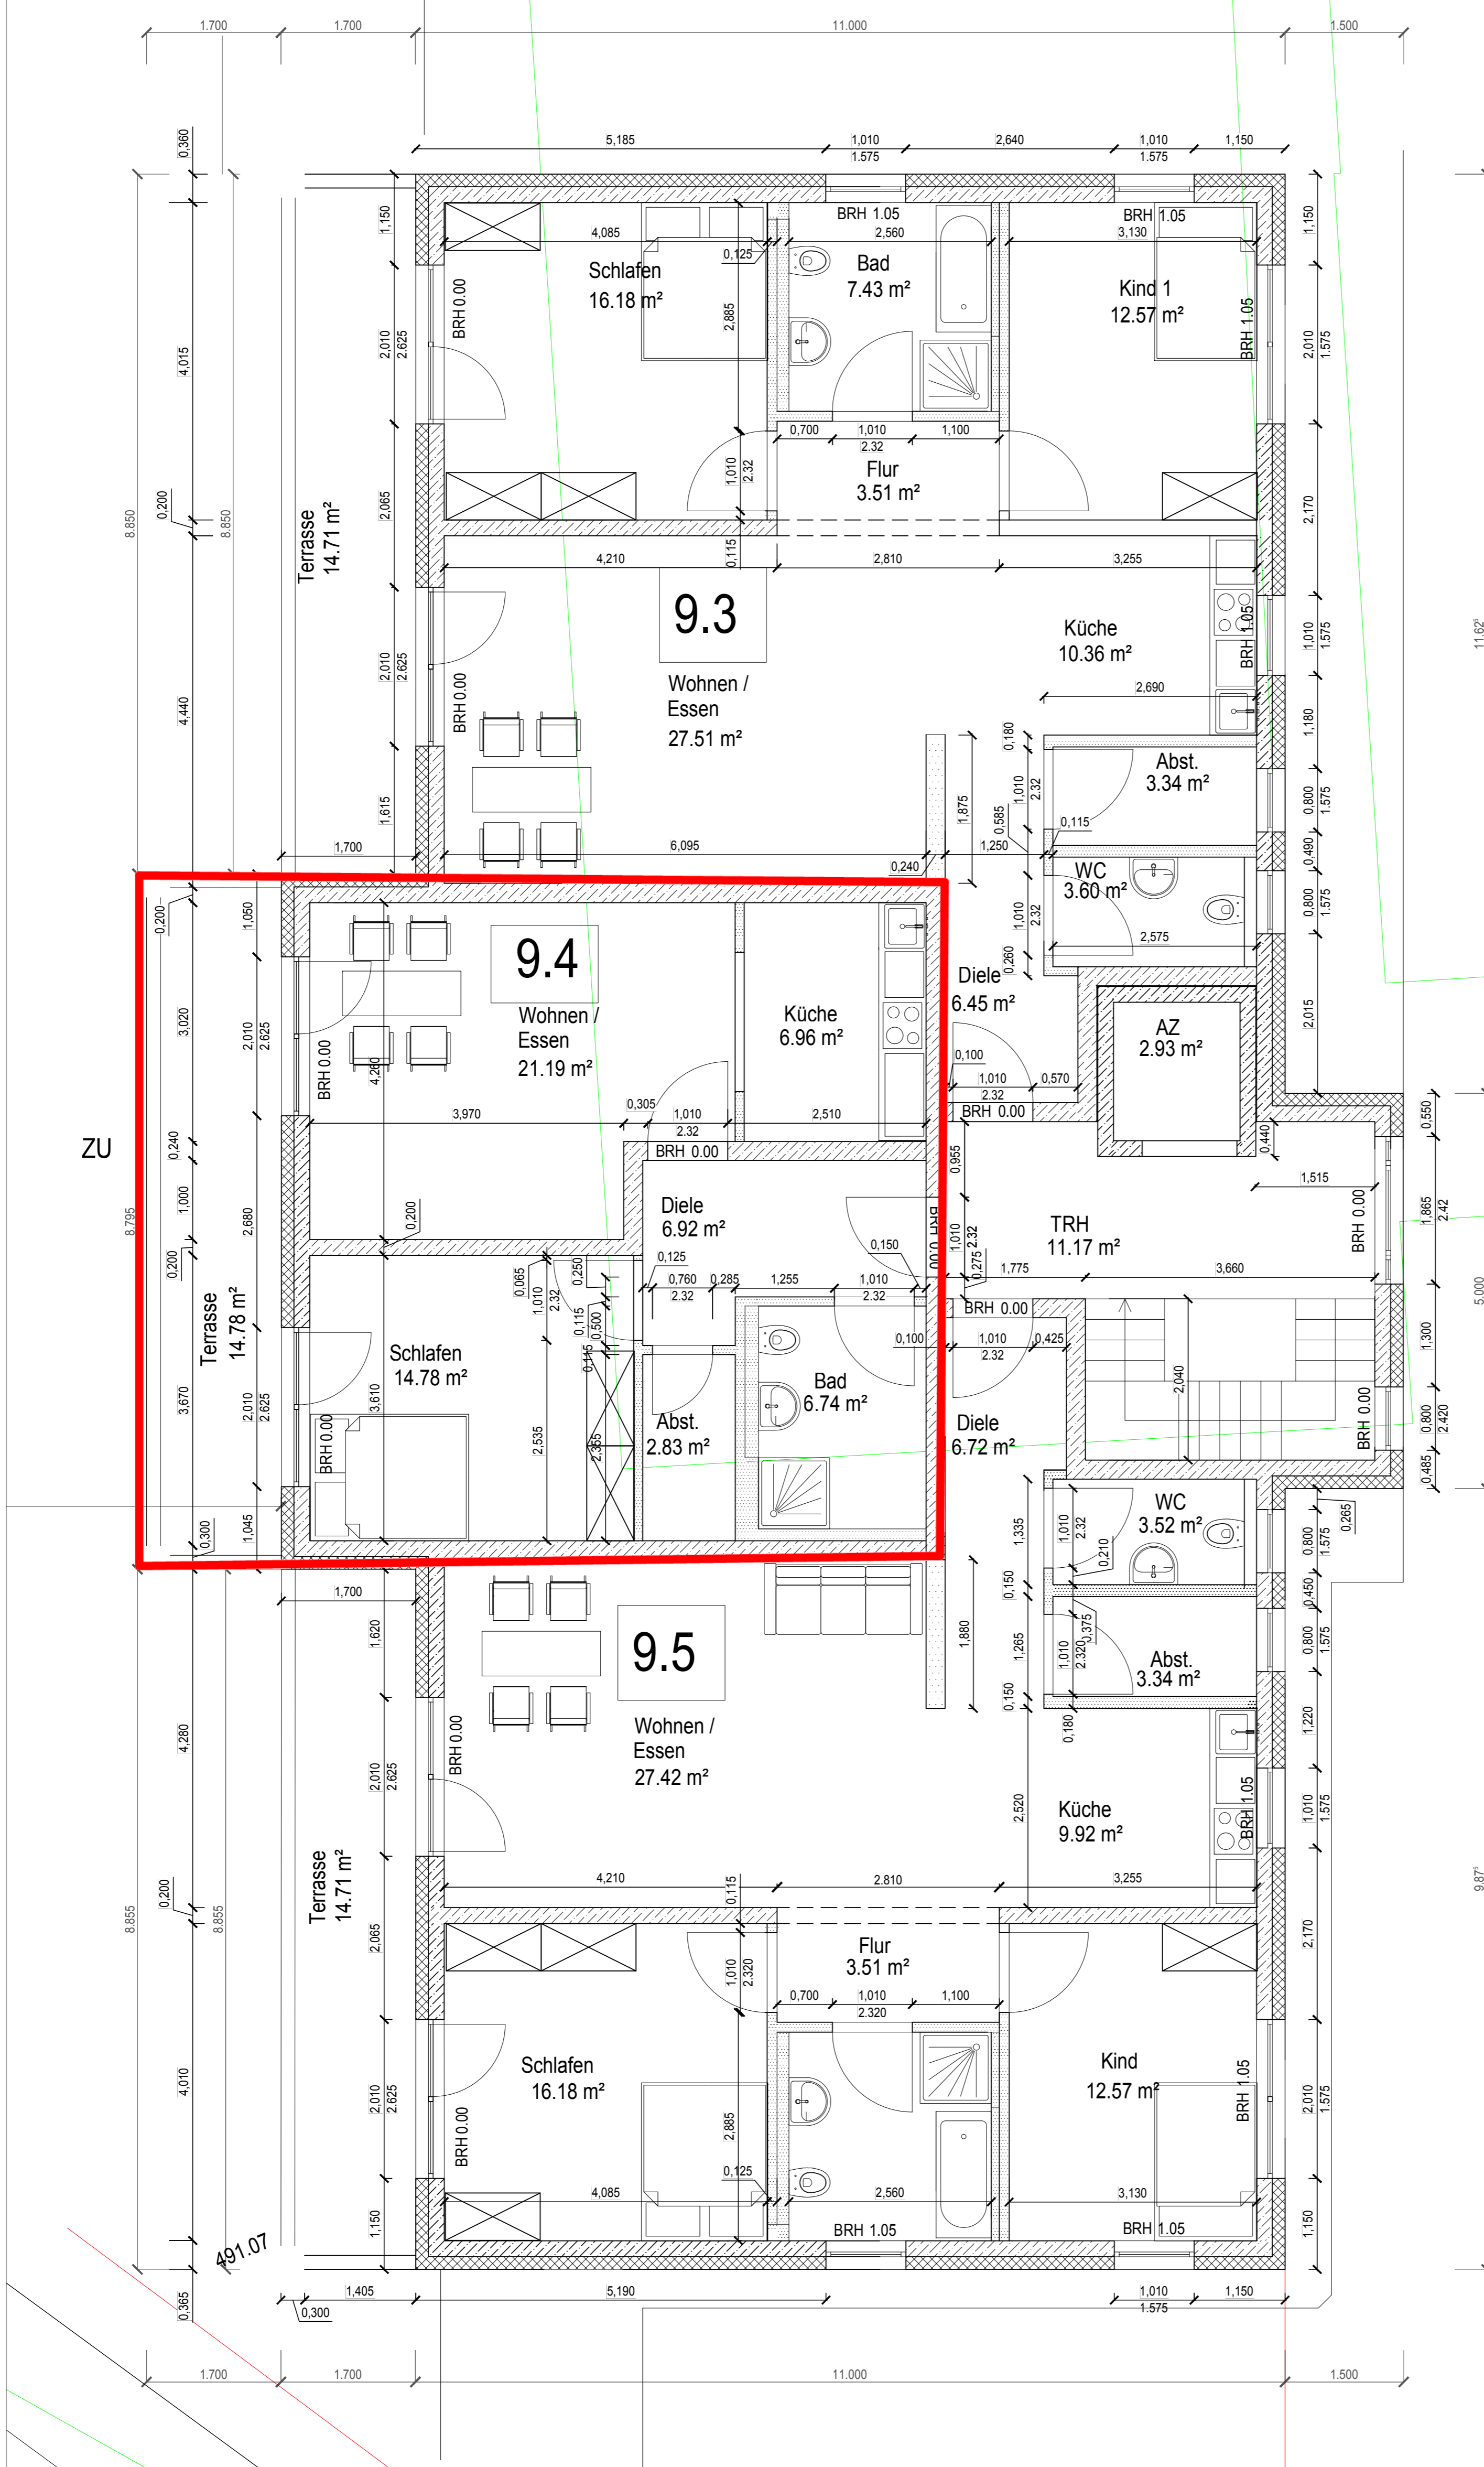

- Baustoffe/Zeichenerklärung:**
- Stahlbeton 200mm
 - WDVS 160mm
 - Kellergitterwände Holz/Metall
 - Deckendurchbruch
 - Wanddurchbruch
 - Abwasserrohre

BAUGESUCH

EJL Real Estate GmbH
 Im Nasswasen 10
 72379 Hechingen
 Tel.: 07471 870 99-0

**Neubau von 4 Mehrfamilienhäuser
 mit Tiefgarage (Haus 9)**
 Gammertingerstr.
 72379 Hechingen
 Flurst.-Nr.: 47/4

EJL Real Estate GmbH
 Vertr. durch Herrn Daniel Löwenstein
 Im Nasswasen 10
 72379 Hechingen

Andre Göckel
 EJL Wohnbau
 Im Nasswasen 10
 72379 Hechingen E-Mail: andre.goeckel@ejl-group.com

Plan:
Erdgeschoss

Datum:	28.08.2011	Zeichner:	M. Goeckel	Index:	A
--------	------------	-----------	------------	--------	---

gefertigt: Hechingen, den /07/19

16-32

M. 1 : 50

Plannummer
 BG 1.1