
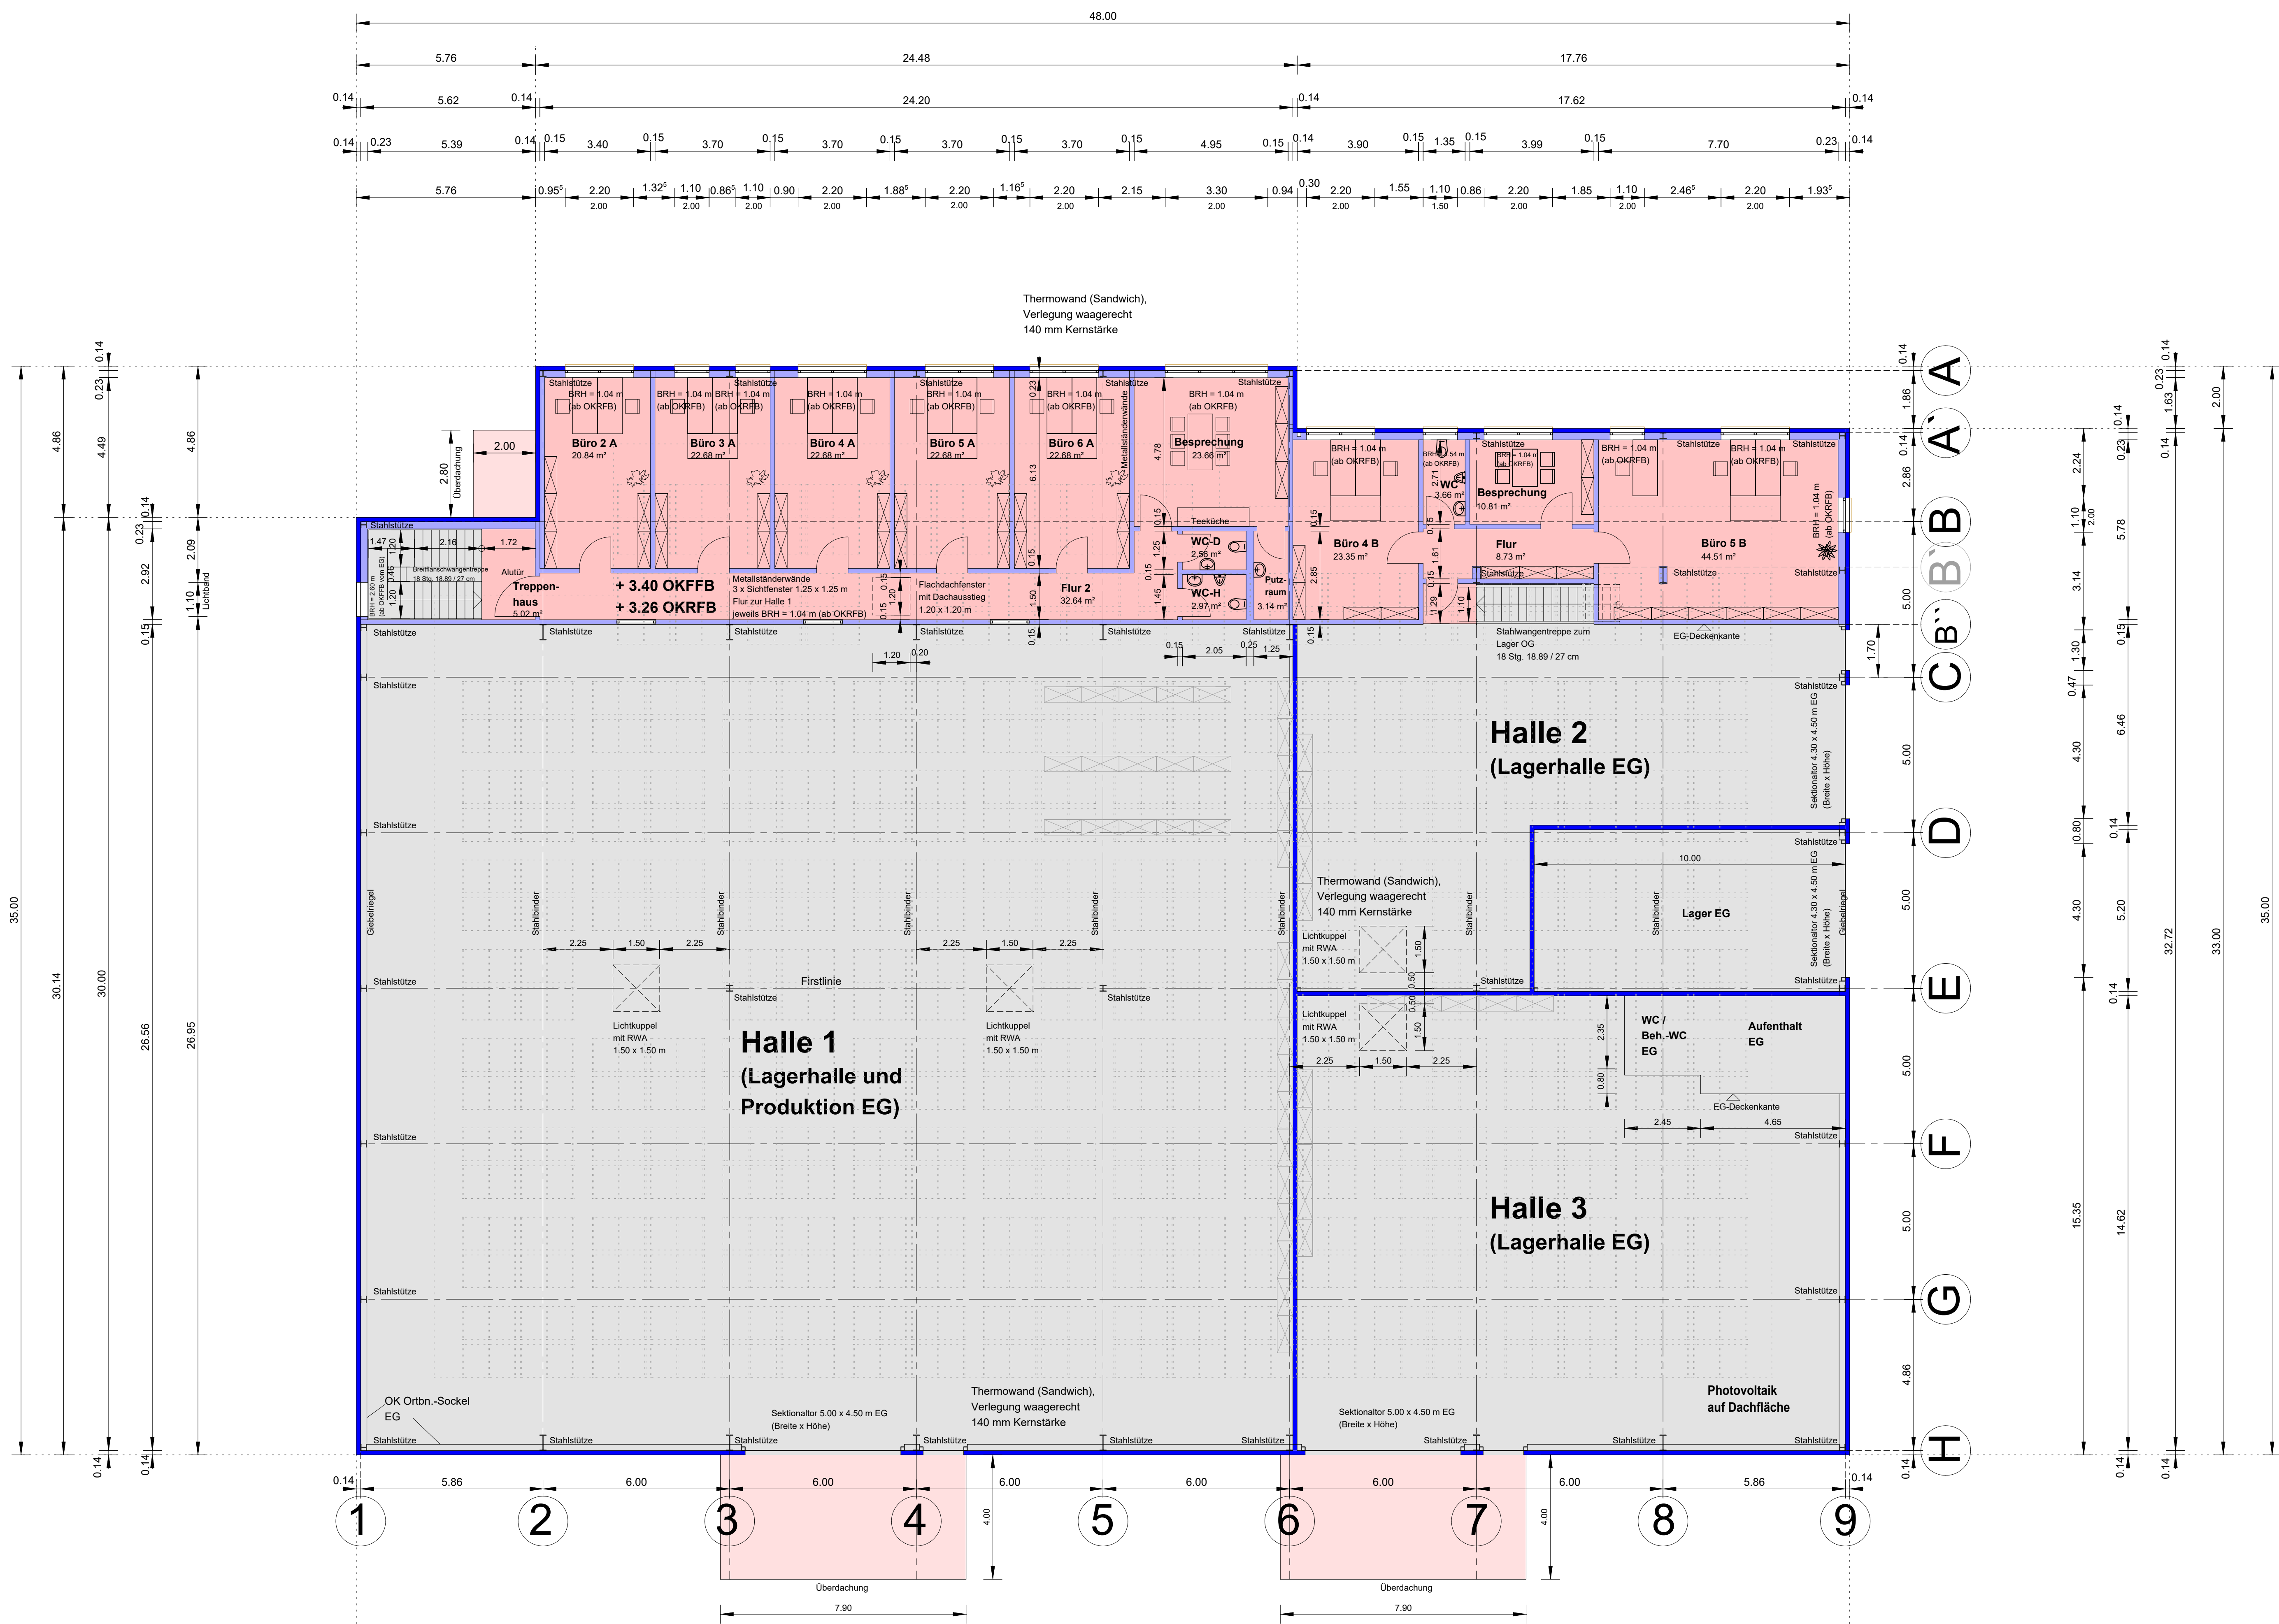


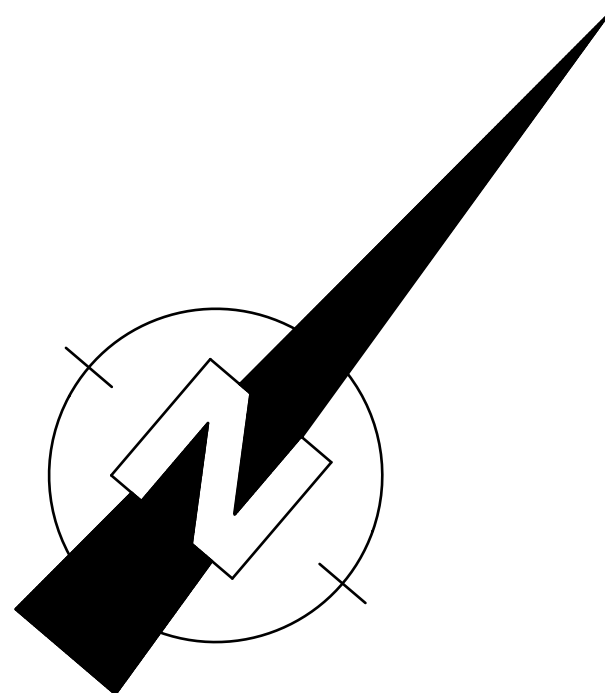

Grundriss Obergeschoss

ENTWURF