


NI NEF
ENUAID MFR.

M 1:100

ERDGEHÖR

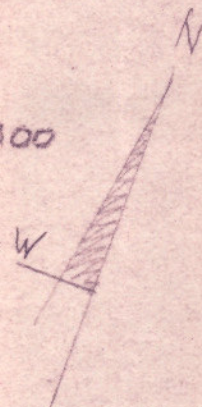

12.80

30

5.10

24

5.0

10


0.90

6

1.10

30

11

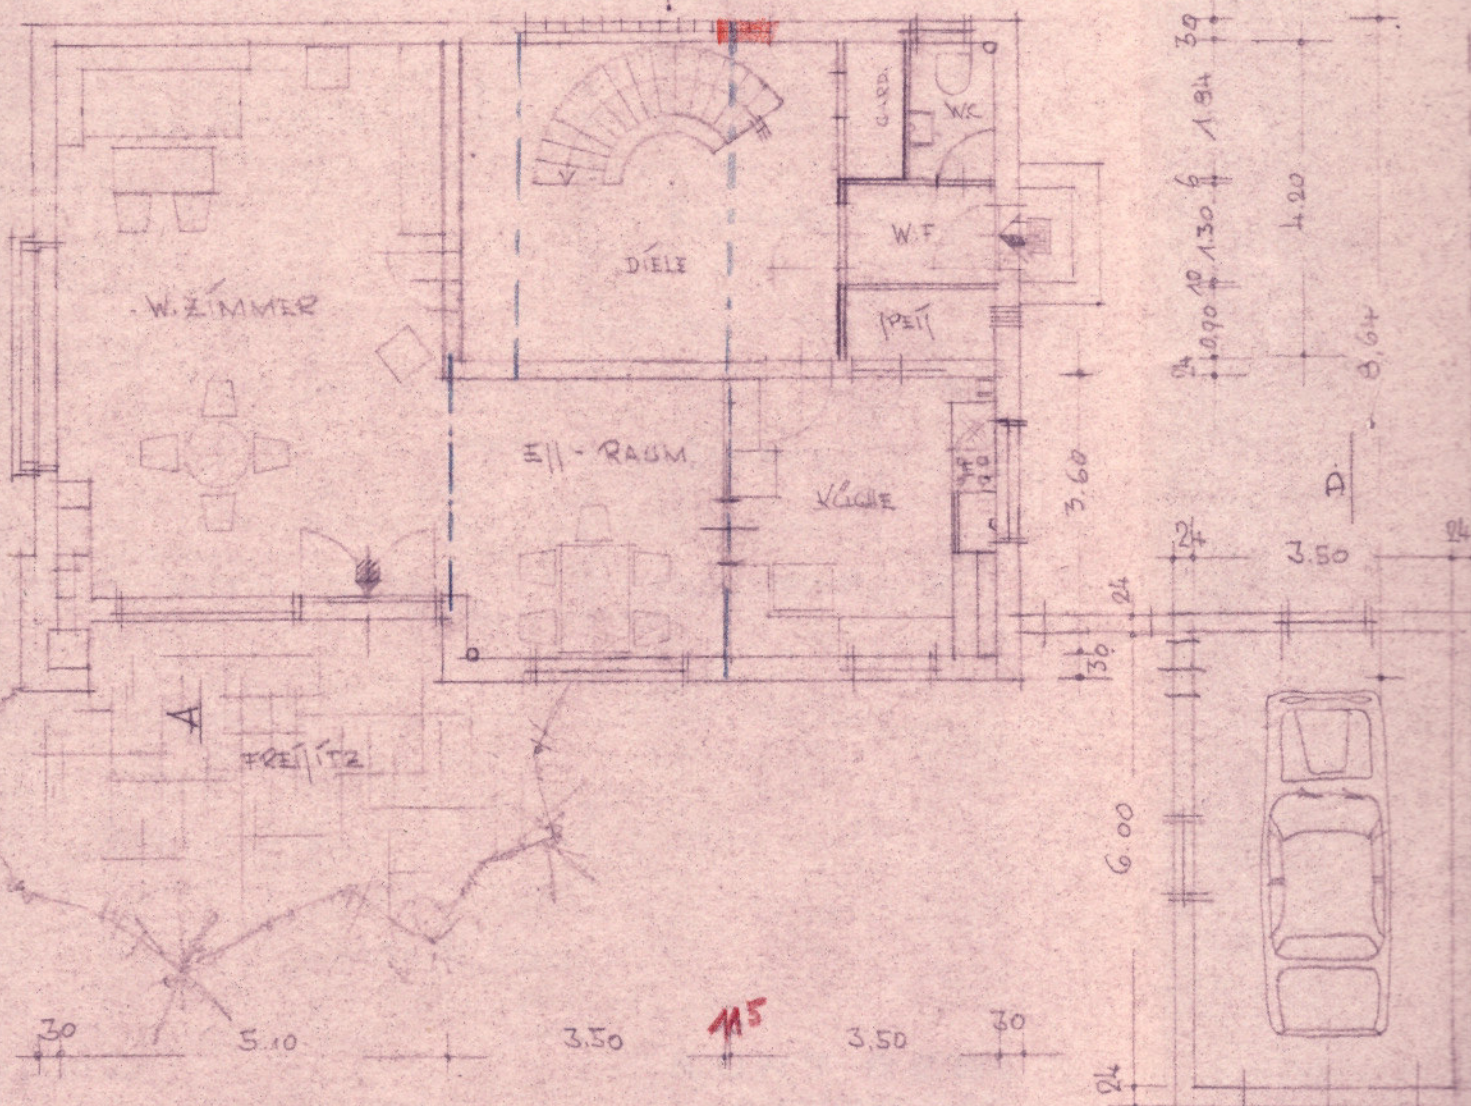

KURT REGER

Architekt BAB

Grossdehnsendorf, Birkenweg 2

Ruf 09135/376

Nürnberg, Knauerstraße. 32

Ruf 63988

Reger