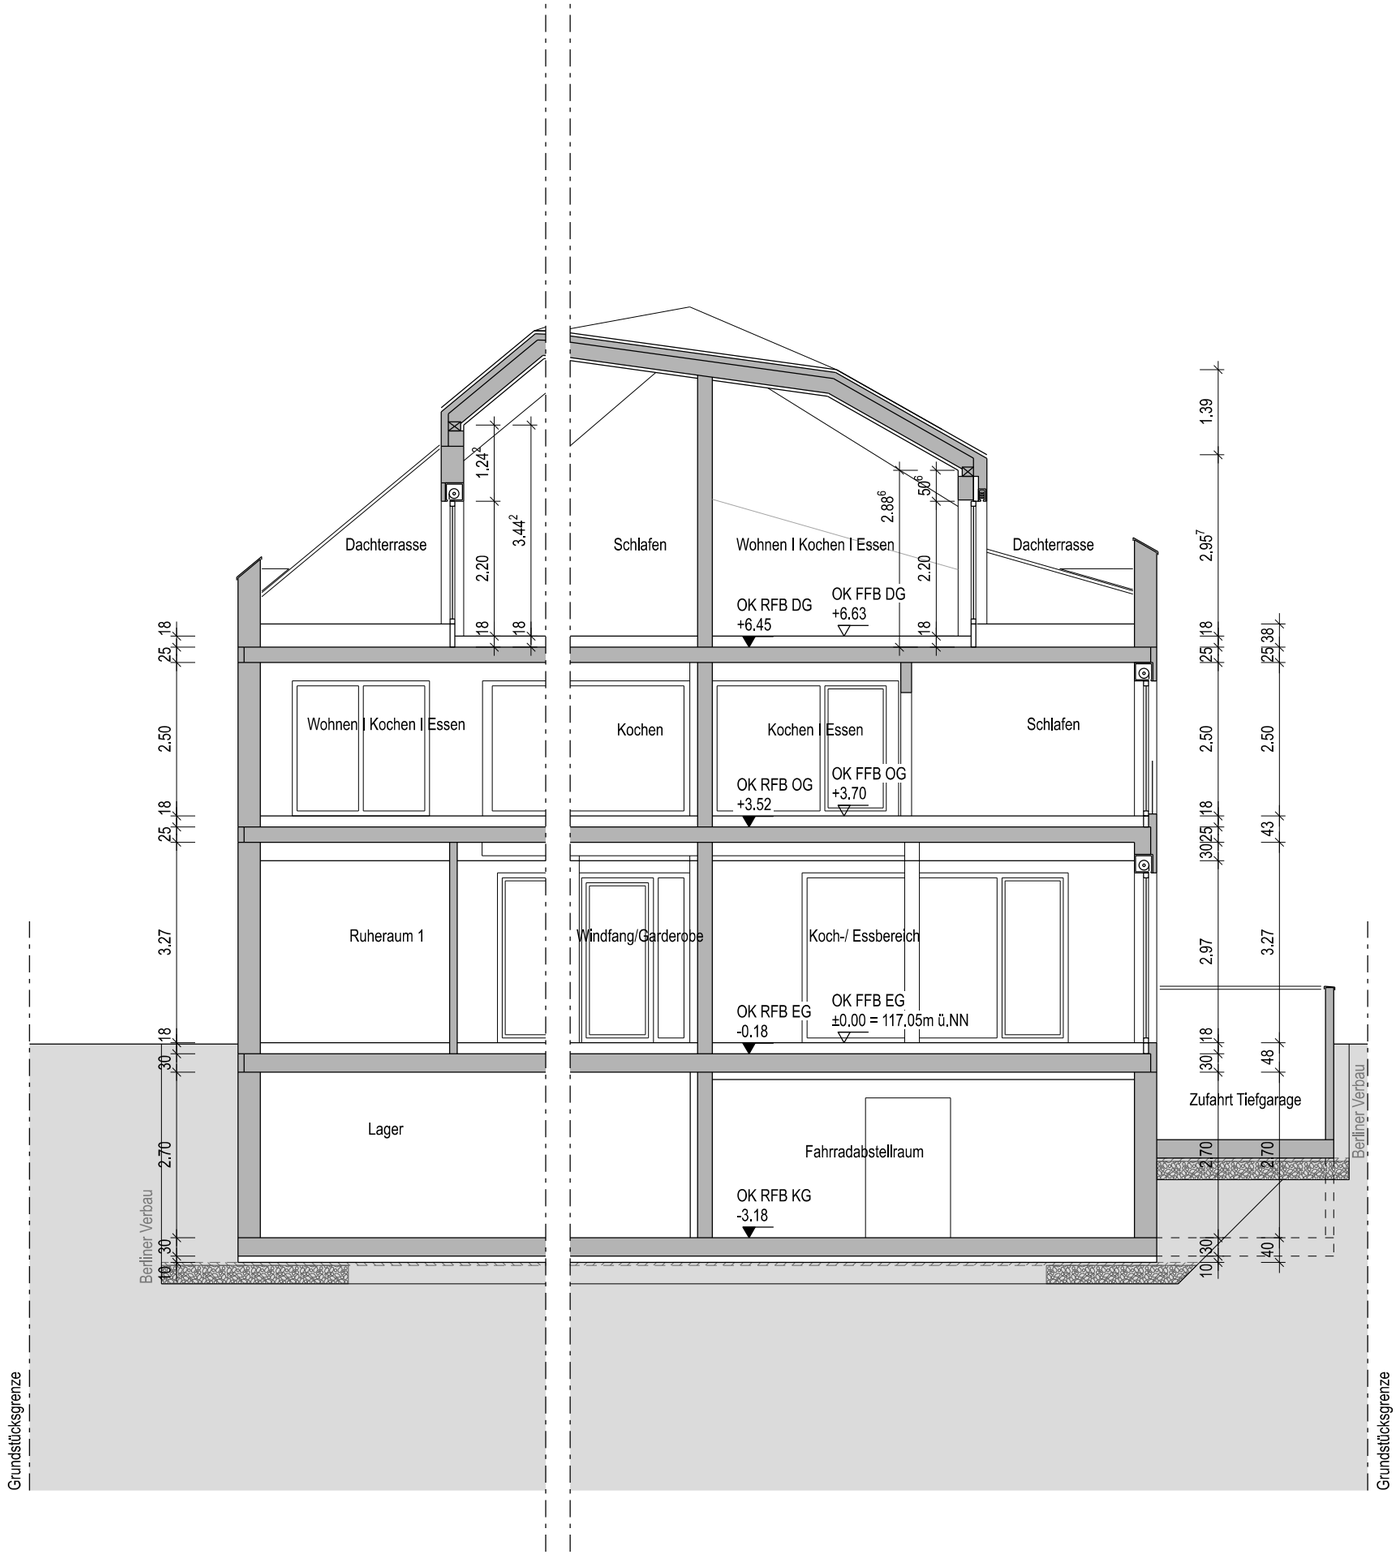

heitzenröderarchitekten

Moselstraße 2A, 63452 Hanau
Tel: 0 61 81 / 30 04 30 Fax: 0 61 81 / 30 04 310
office@heitzenroeder-architekten.de

Datum, Architekt

Bauherr:

Maintaler Immobilien
vertr. durch Herrn Adnan Büyükkoc

Wingertstraße 102
63477 Maintal

Datum, Bauherr

Objektnummer:	Blattnummer:	Index:
22/37	404	

Objekt:

Neubau eines Mehrfamilienwohnhauses mit 7 Wohneinheiten und einer Tagespflege

Bahnstraße 17
63505 Langenselbold

Darstellung:

Schnitt A-A

VORABZUG

Maßstab:	Erstellt / SB:	Datum:
1 : 100	jr/ef	22.08.2023

Zeichnungsdatei:	Blattdatei:
404SAA00.dgn	404SAA00.dgn