


*Handelskellerei
Wax!*

Lichte Raumhöhe vom Rohfußboden = 2.64m
Fußbodenaufbau bis OK Estrich = 15cm
Alle Brüstungs- u. Türhöhen beziehen sich auf OK Rohfußboden

Ausführungspläne für Wandelemente
geprüft und zur Fertigung freigegeben

Datum _____ Unterschrift _____

BAUHERR / OBJEKT			ZIEGEL-WANDELEMENTE		
EFH Fam. Schmidt			THOMAS WEISHEIT		
PLANINHALT			BAHNHOFSTR. 41		
Montageplan Kellergeschoss			98593 FLOH/THUR.		
MASSSTAB			HERR SCHILLER		
1 : 75	PLAN-NR1	DATUM	TEL.: 03683/401970		
	2	25.10.00	Fax: 03683/606850		

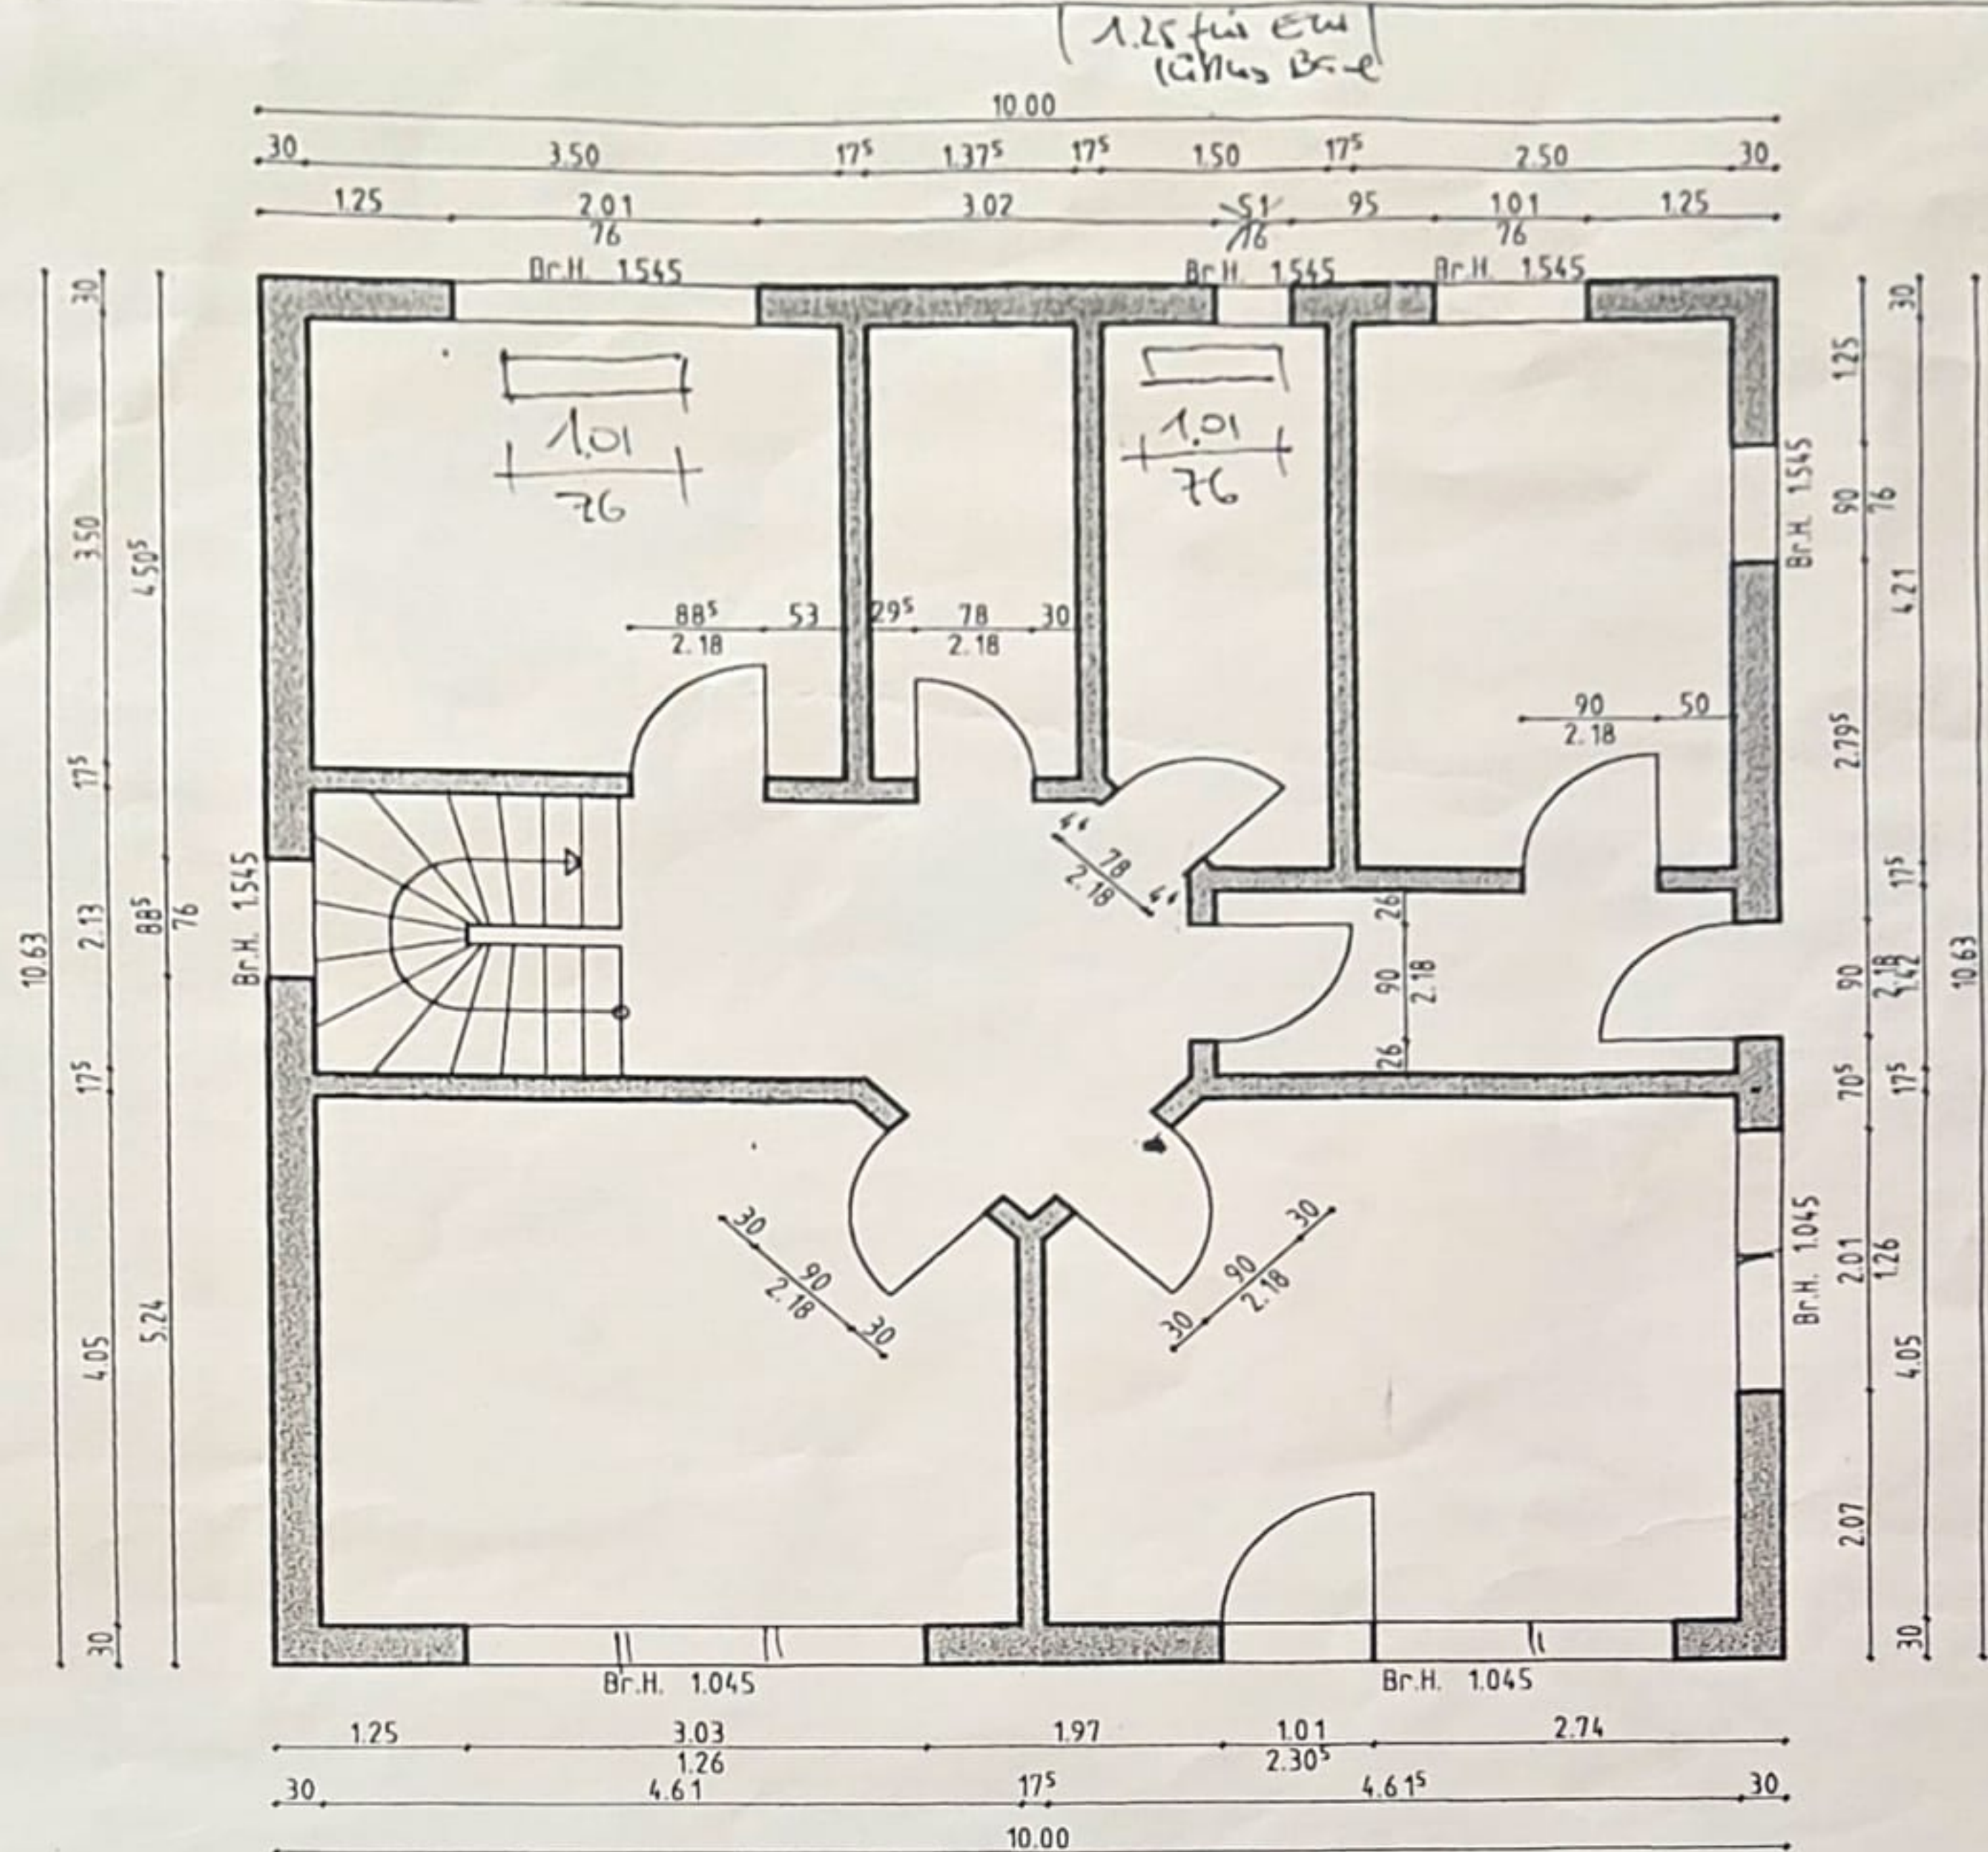

*Handelskellerei
Wax!*