


Legende
--- ZAN Öffnung durch KG-Rohr DN 250 zur Belüftung
in den Außenwänden
--- Öffnung 25/25 zur Belüftung in den Innenwänden
unter der Kellerdecke

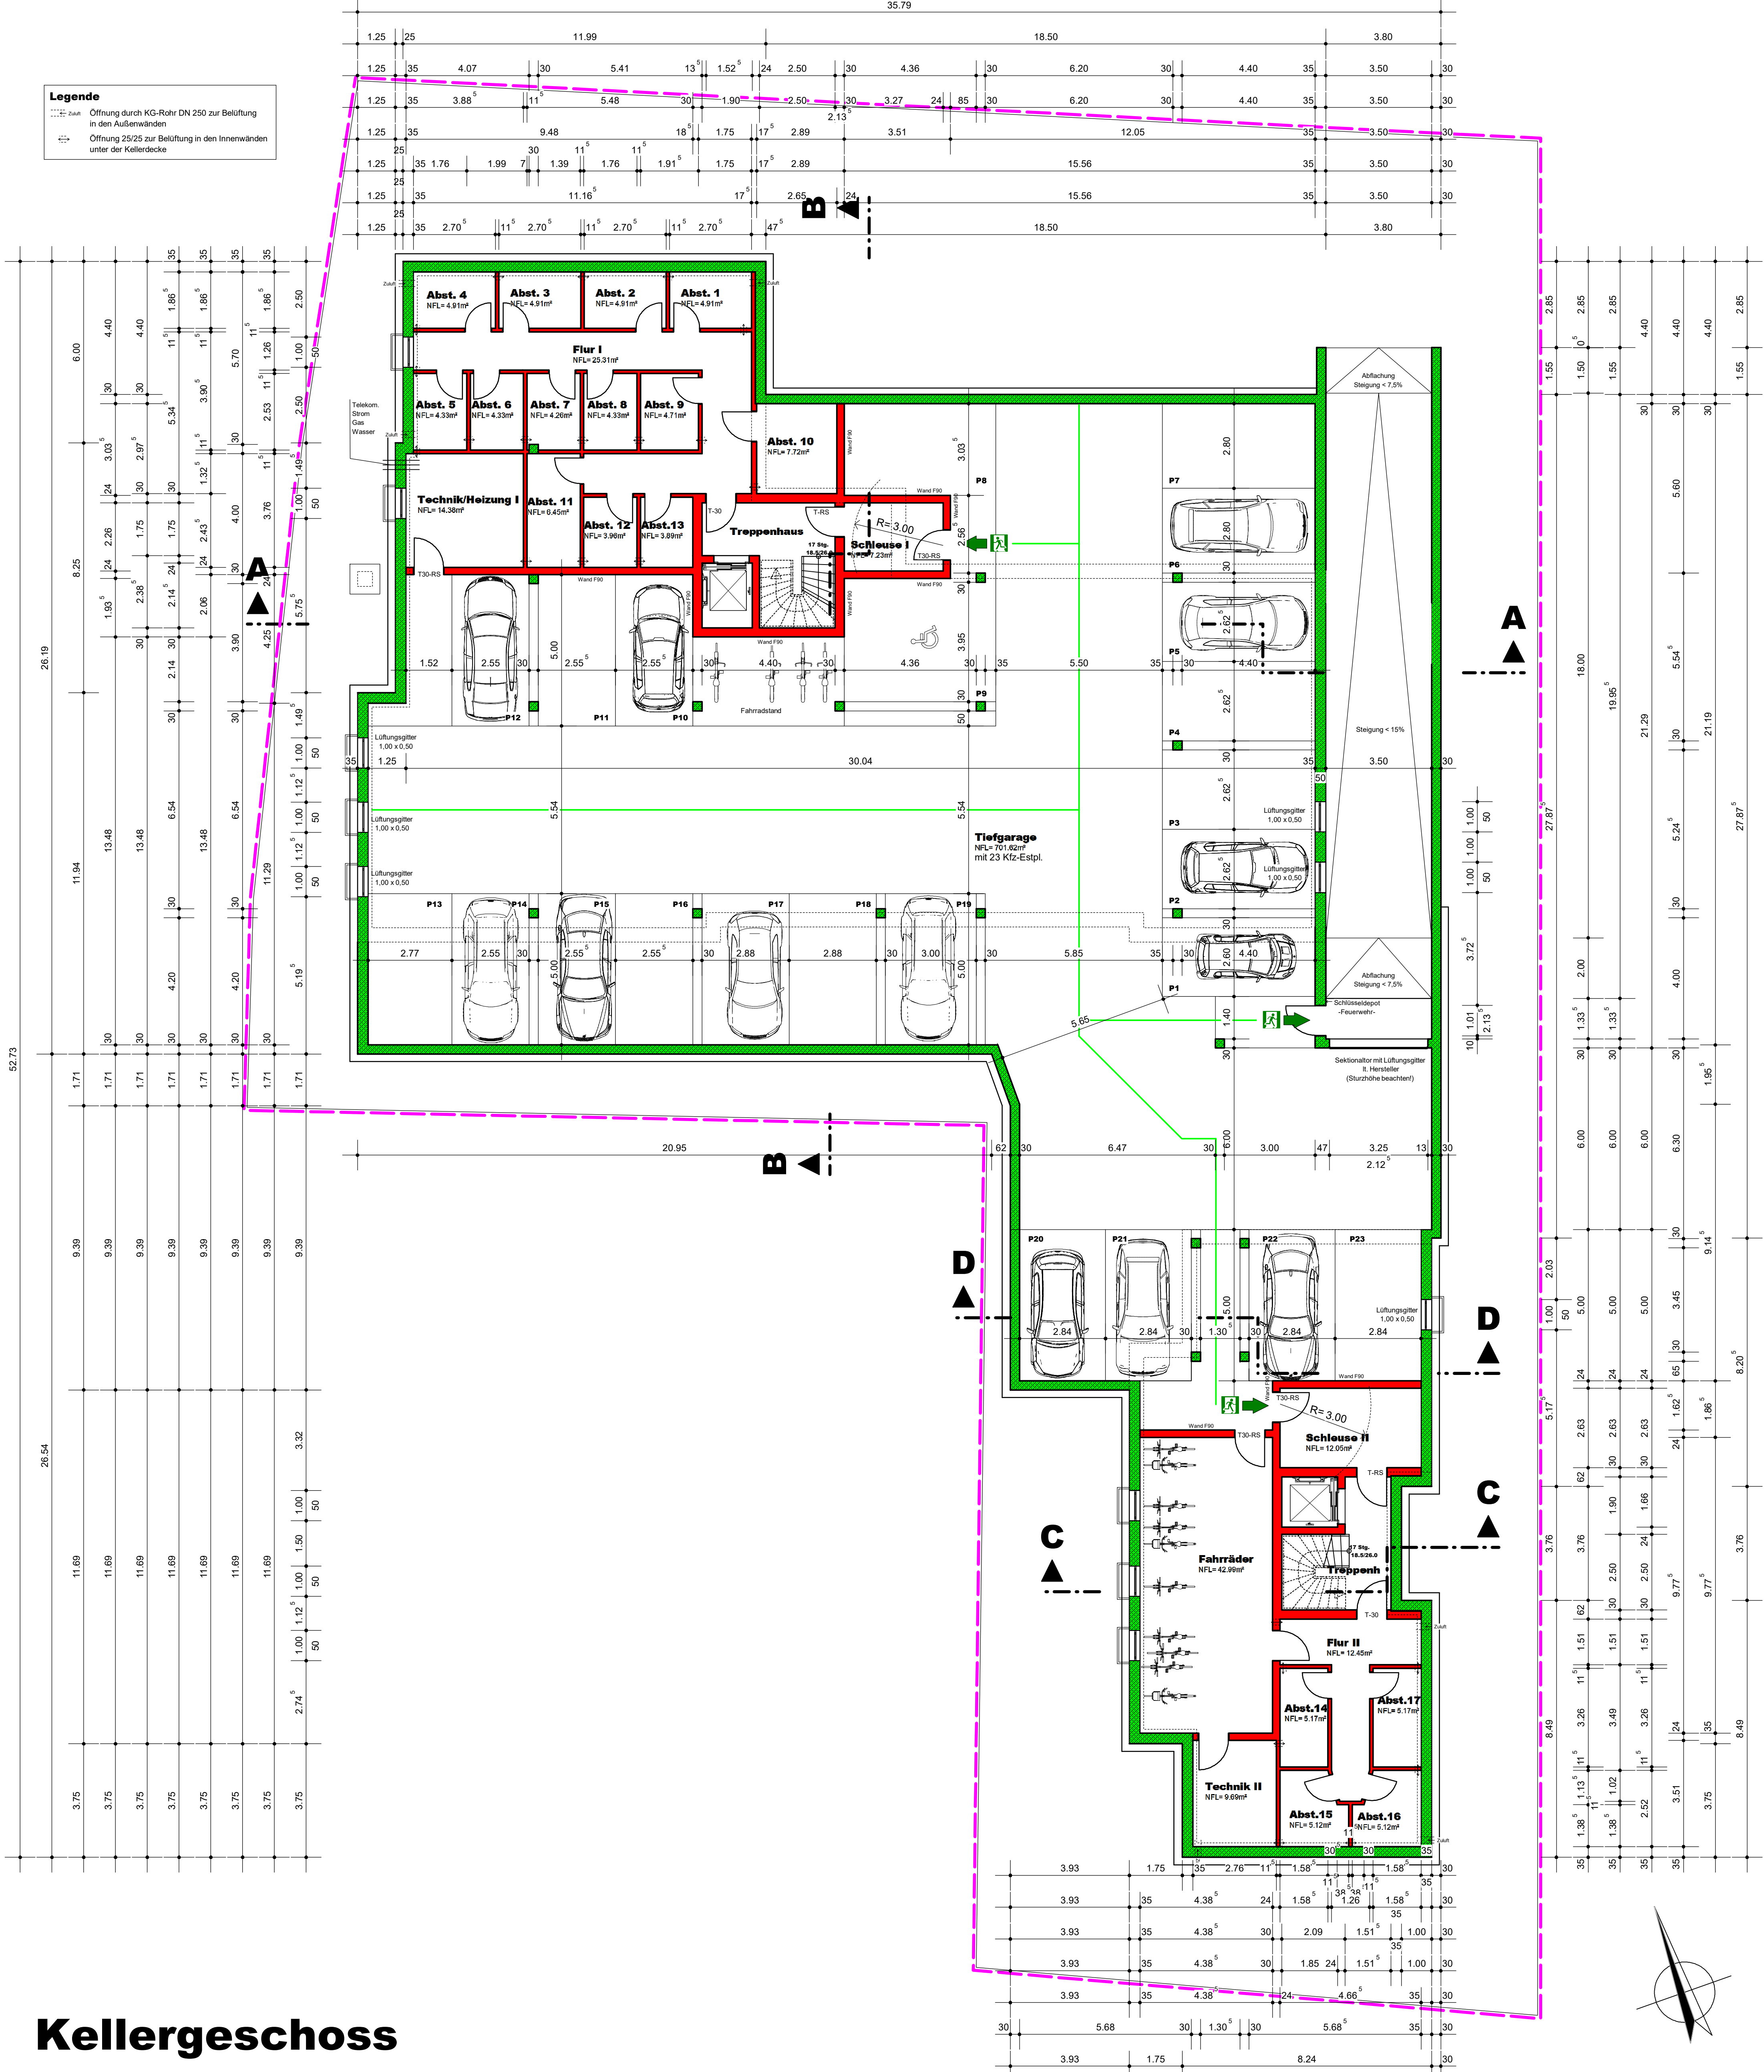

Kellergeschoss

Maße sind am Bau zu prüfen!
Unstimmigkeiten sind der
Bauleitung sofort mitzuteilen!

ARCHITEKTURBÜRO
PETERS + ONKEN
DIPLOMINGENIEURE UND ARCHITECTEN
Am Esch 23 - 26215 Wiefelstede
Tel. 04402/9110551 - Fax 04402/9110553
architekturbuero@peters-onken.de
www.peters-onken.de



BAUHERR:
Kuhlmann Bauträger GmbH + Co.KG
Nadorster Straße 190
26123 Oldenburg

Datum: 24.07.2023
Bearbeiter: Dipl.-Ing. Onken

PROJEKT:
Neubau e. Wohn- und Geschäftshauses mit 13WE und eines
Wohnhauses mit 6 WE und einer Tiefgarage mit 23 Kfz-Estpl.
Nadorster Straße 184, 184a und 184b, 26123 Oldenburg

DECKBLATT
Blattgröße: 80/70
Masstab: 1 : 100
CAD-Name: 22B5
Blatt-Nr.: 1

ZEICHN.TYP:
Entwurfsplanung
Kellergeschoss