


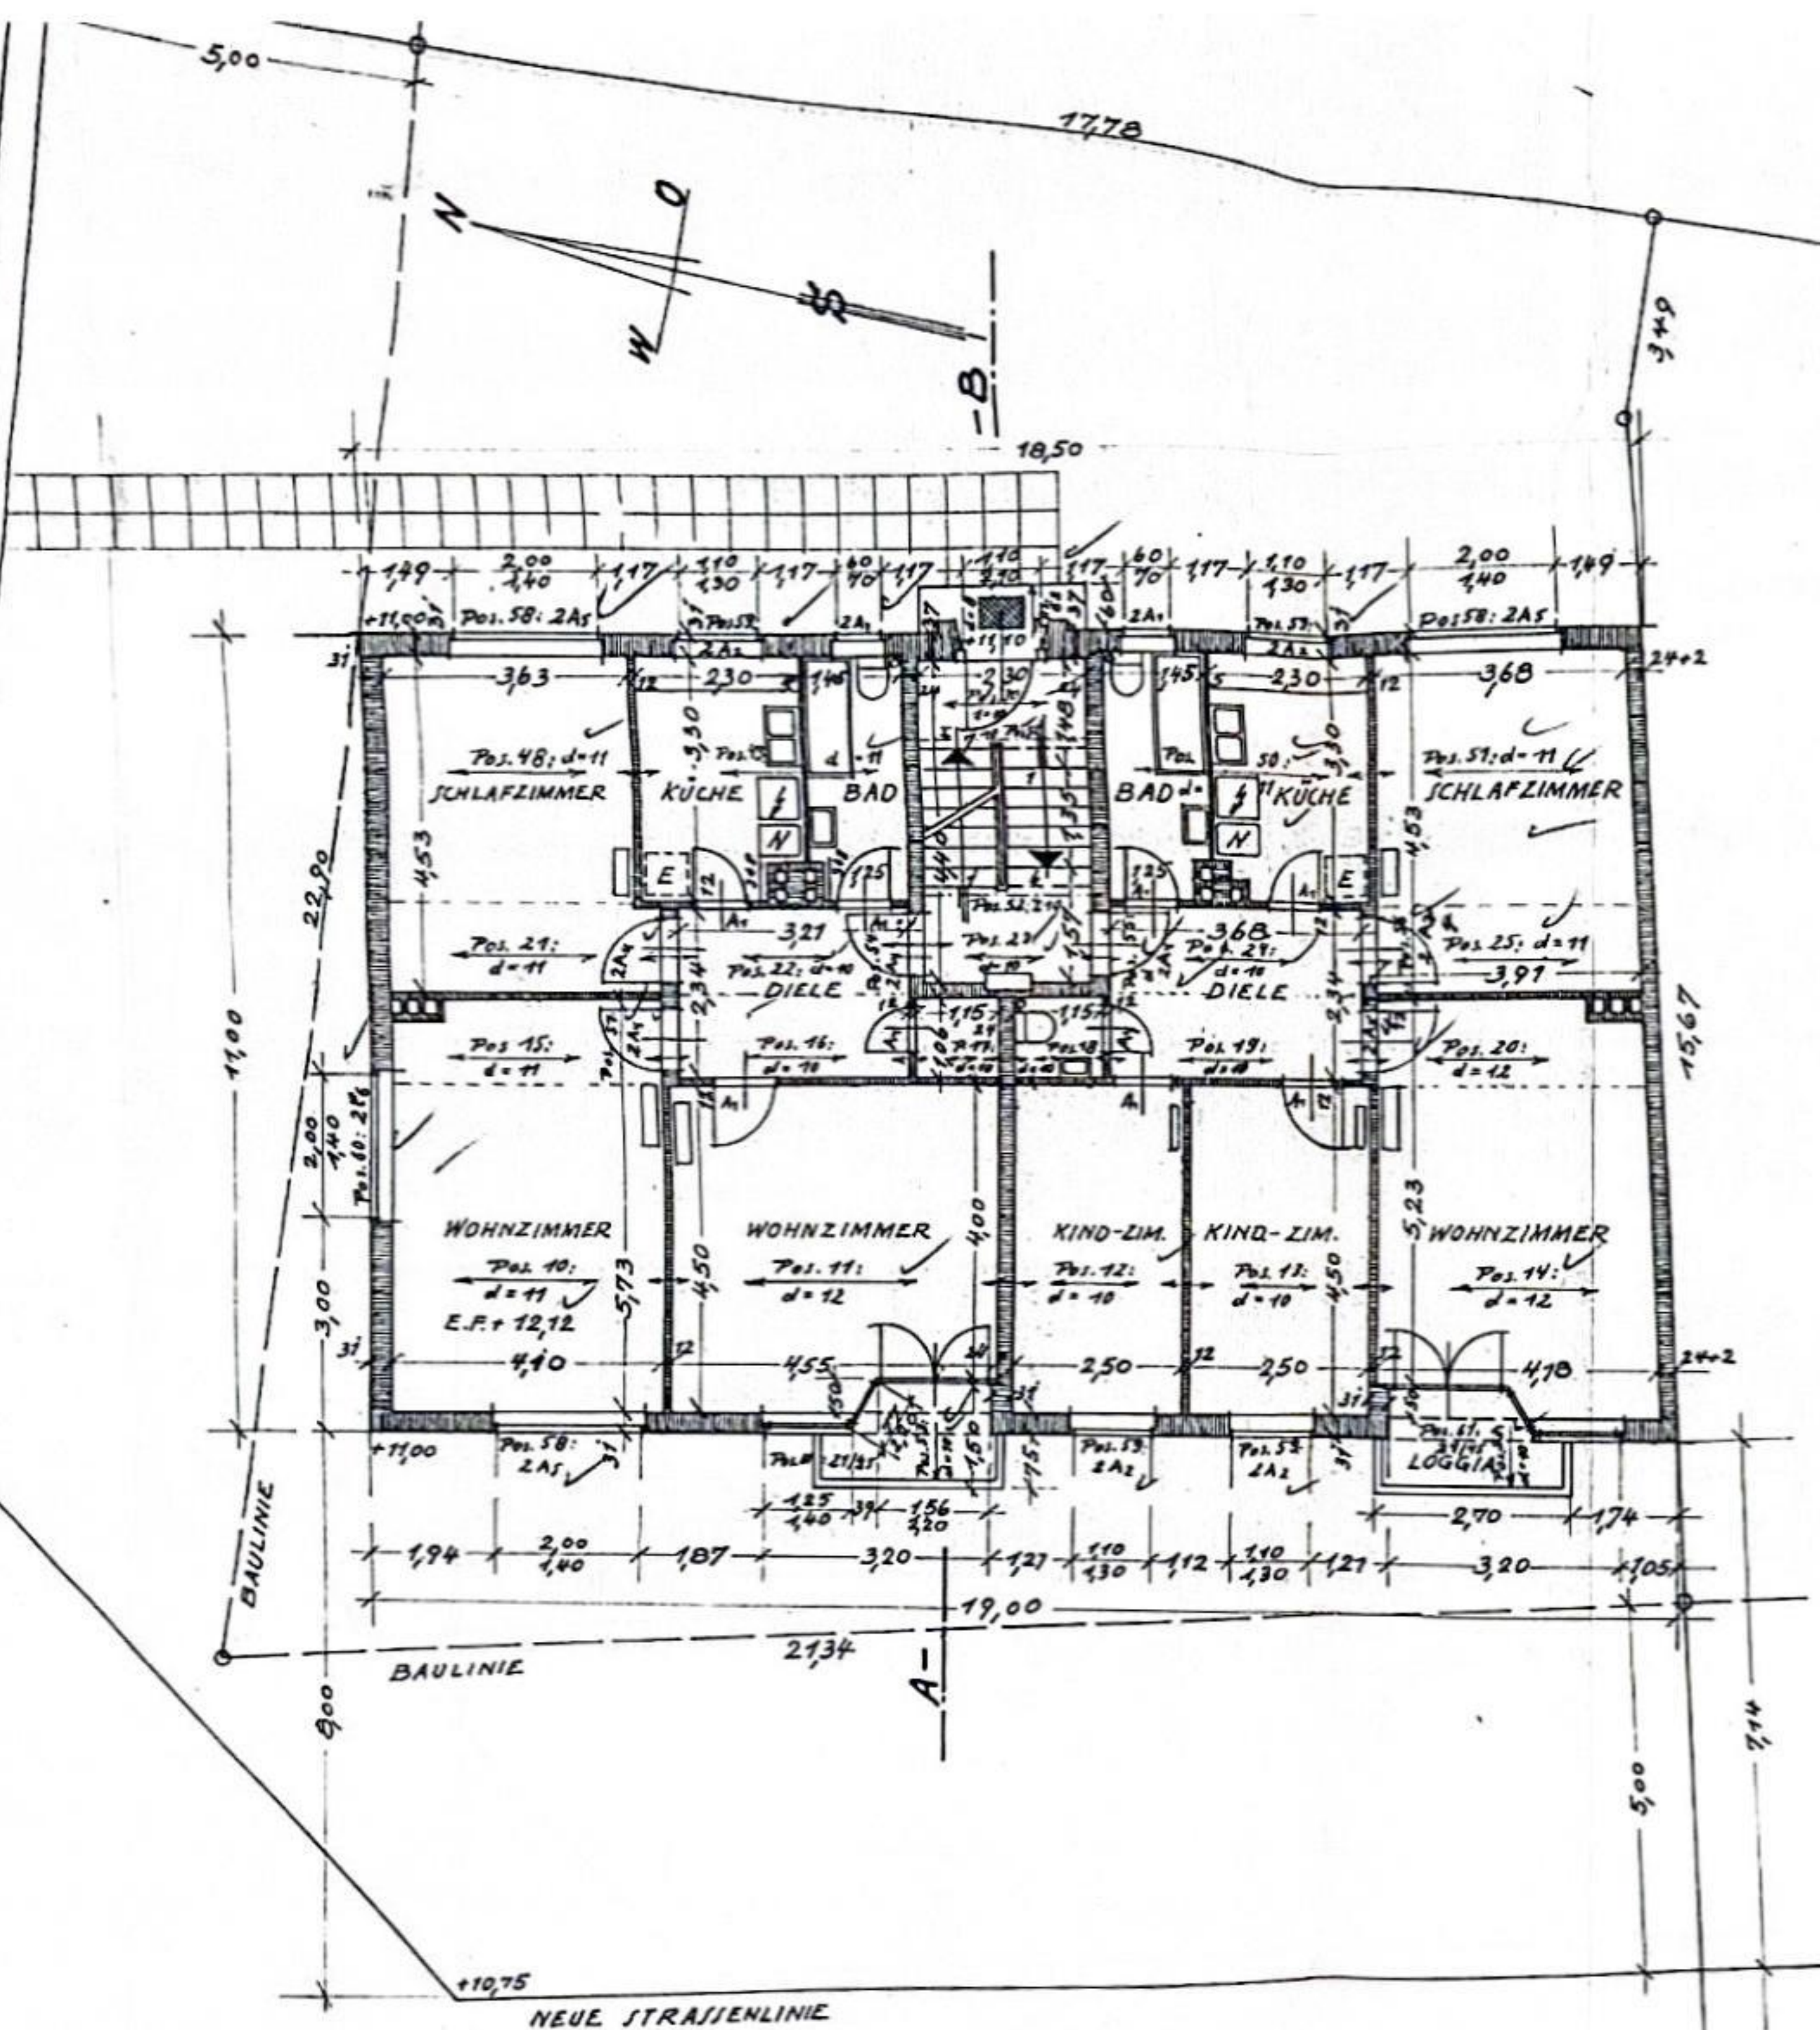

ERDGESCHOSS STATIK: ERD- u. TREPPENGESCHOSS

KELLERGECHOSS:
 TREPPENHAUSABSCHLUSSSTÜR F.H. 80/195 CM
 MÜLLRAUMTÜR F.H. 80/195 CM
 KELLERTÜREN 80/195 CM
 KELLERFENSTER 80/50 BEZW. 60/50 CM, EISEN
 MAUERWERK, MÖRTELGRUPPE III.
 " KALKSAND-VOLLSTEINE KIV NF 24/11,5/7,1
 SCHORNSTEINE, WIE VOR
 SCHORNSTEINROHRE 15/15 CM I. LICHTEN
 SOCKEL-VERBLENDUNG, ROTE VORMAUERSTEINE MZ
 E-WASCHKÜCHE

ERDGESCHOSS:
 FENSTERMASSE = MAUERMASSE
 TÜRMASSE = FALZMASSE
 WOHNUNGSTÜR = 85/200 CM
 ZIMMERTÜR = 80/200 CM
 KÜCHEN- u. BADTÜR = 70/200 CM
 W.C.- u. ABITELLRAUMTÜR = 60/200 CM
 SPEISESCHRANK UNTER FENSTERBANK
 • MIT 4 SCHIEBETÜREN
 AUSSENMAUERWERK, MÖRTELGRUPPE II.
 • HINTERMAUERWERK, ROTE HOCHLOCHZIEGEL
 • VERBLENDUNG; SPARVERBLENDER VHLZ 24/6/5
 INNENMAUERWERK, KALKSAND-VOLLSTEINE 24/11,5/7,1
 TREPPENHAUSWÄNDE, WIE VOR, MÖRTELGRUPPE III
 SCHORNSTEINMAUERWERK, ROTE HINTERMAUERST
 SCHORNSTEINROHRE 15/15 CM. " 24/11,5/7,1
 W.C.-ENTLÜFTUNG, PLEWAROHRE 12/10 CM I. LICHTEN
 N = NARAGHERD
 # = 3 PLATTEN E-HERD
 E = EISSCHRANKPLATZ
 MAUERWERK: M=150
 STAHLBETON: B225 ✓
 BETONSTAHL III u. IV ✓
 PROFILEISEN: St. 37.12 ✓

Ringanker nach DIN 1053 (§ 72) ✓
 Handmatten für nach Zeichnung
 1033 " liegen

BAUVORHABEN: **WANDSBEKER KÖNIGSTRAßE
 KÖNIGSREIHE**
 BELEGEN: **HAMBURG - WANDSBEK**
 BEZEICHN.: **GRUNDRISSSE M=1:100**
 BAUHERR: **JOHANN u. WILHELM ONCKEN**

ARCHITEKT: **WILH. L. C. NEUMANN, ARCHITEKT BDA
 HMB. I. BESENBINDERHOF 71/72, RUF 24 97 75**