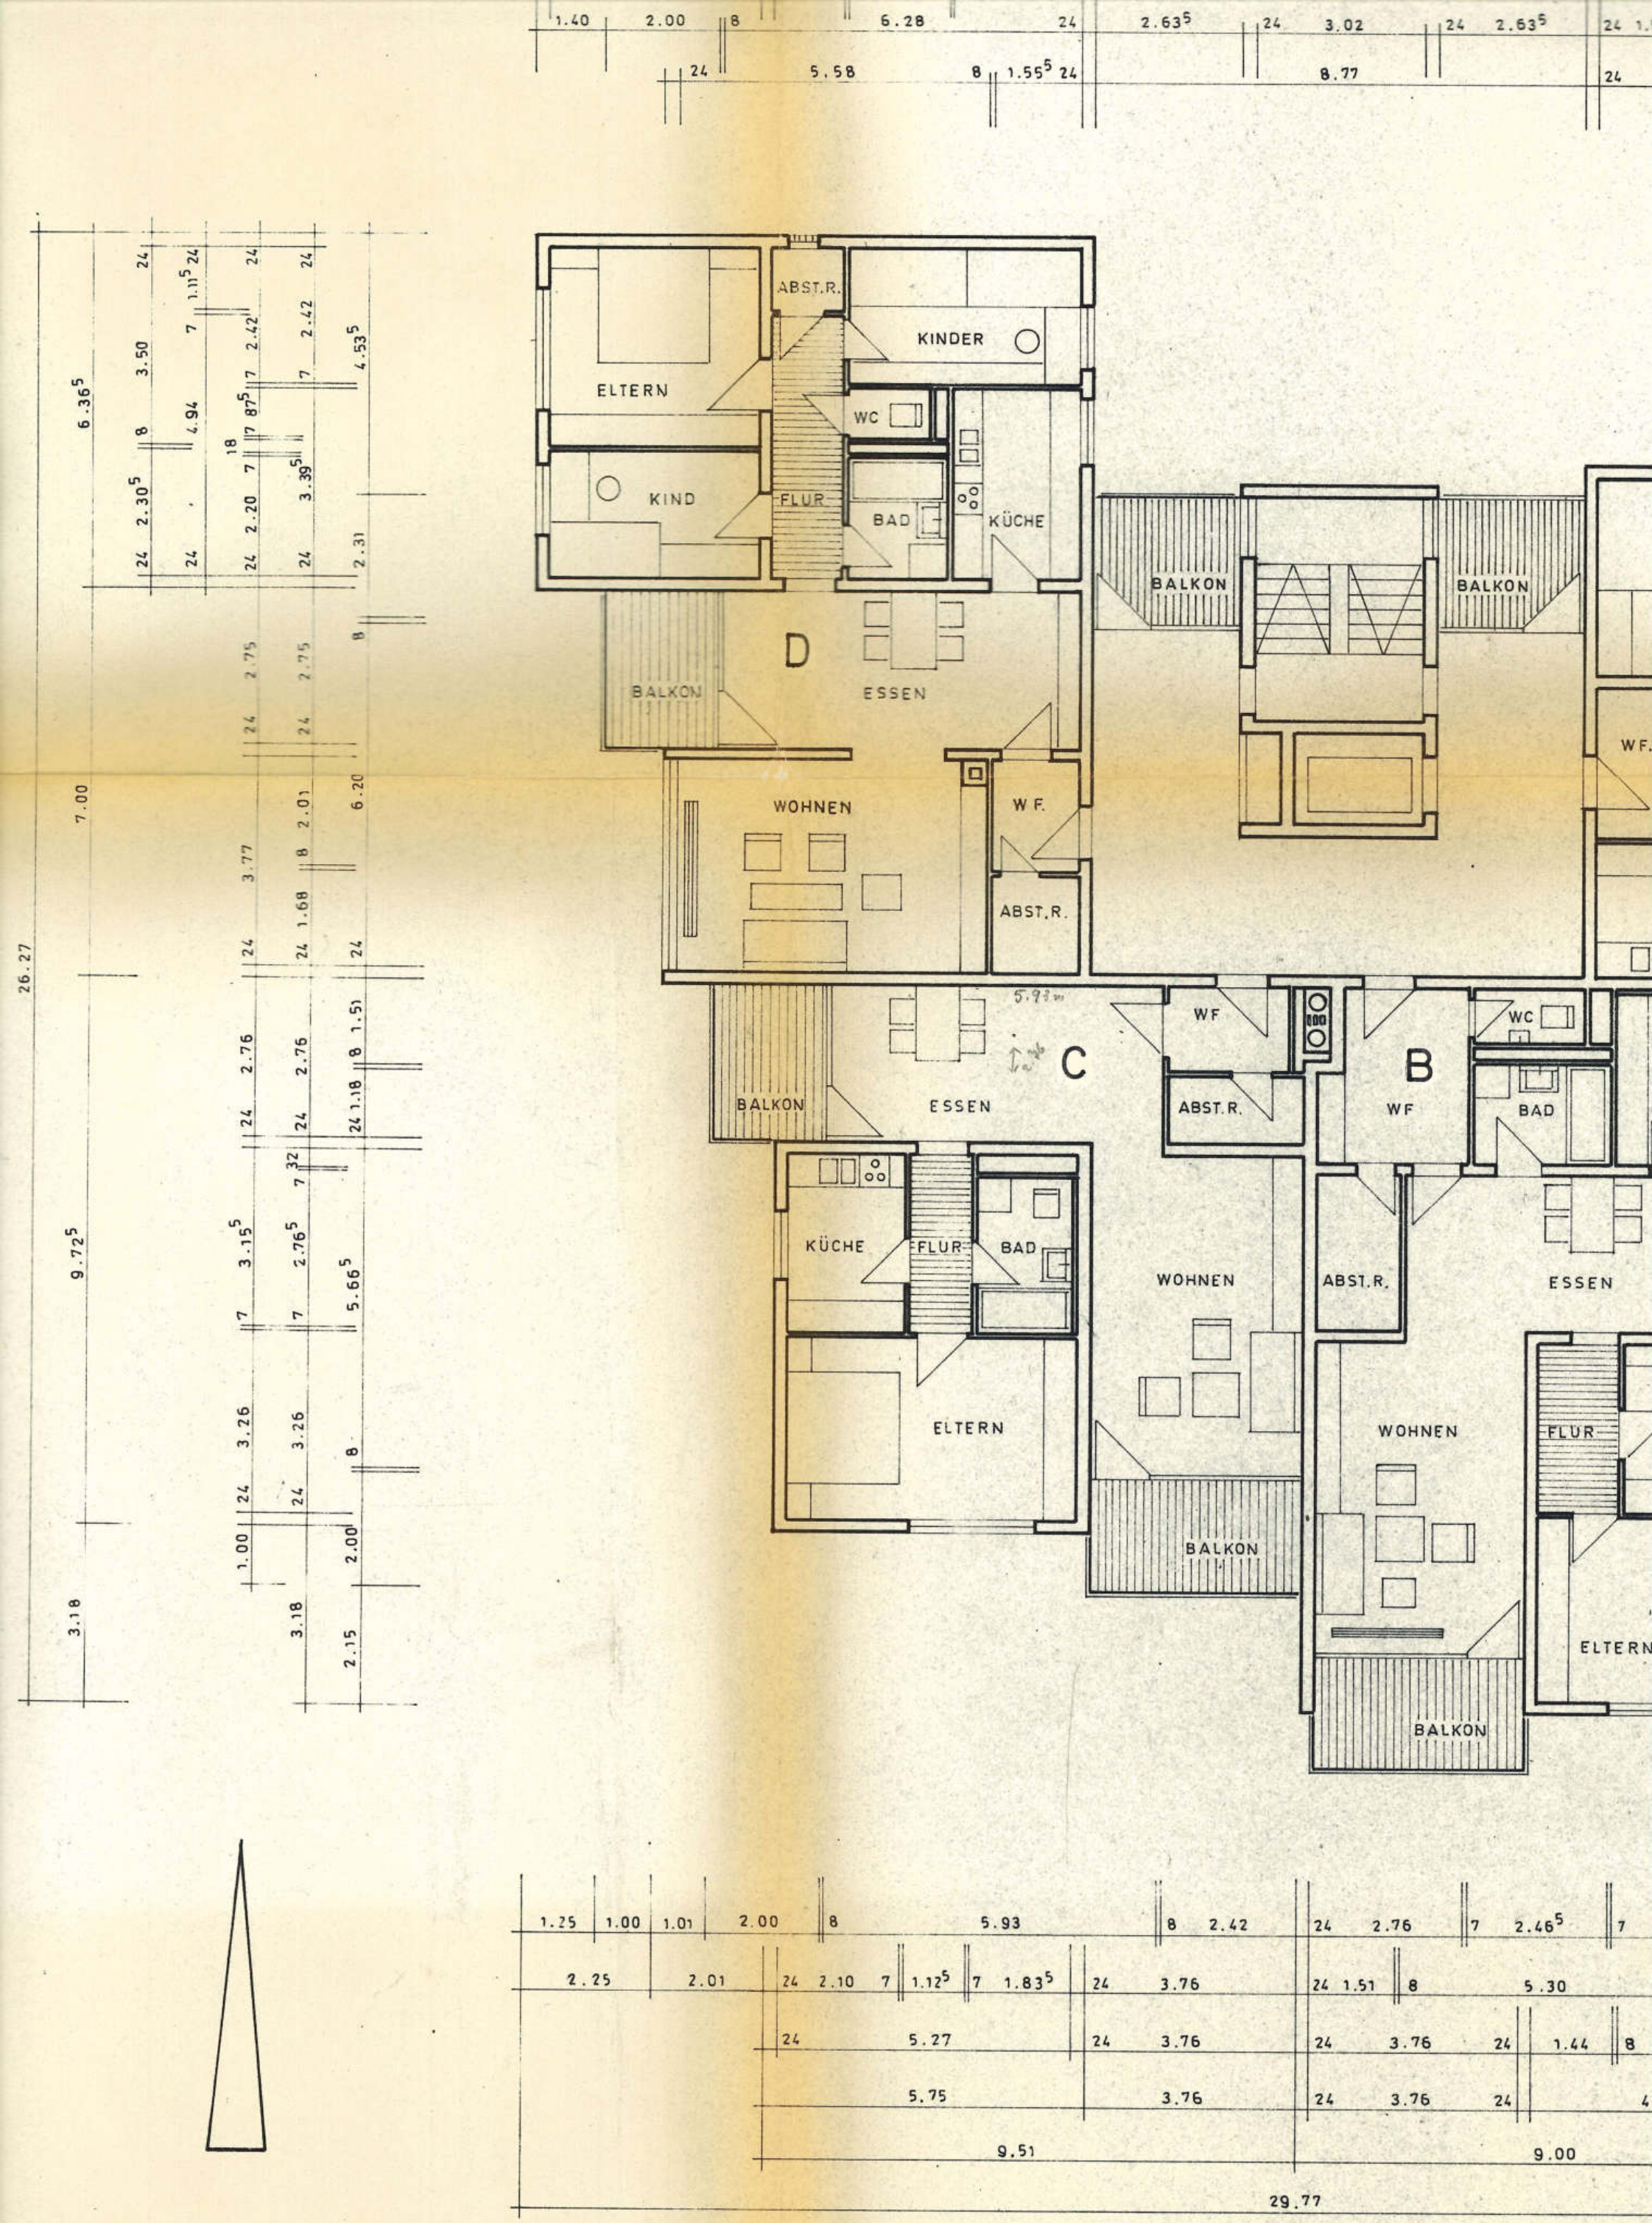
ELTERN
KINDER
ABST.R.
WC
KIND
FLUR
BAD
KÜCHE
BALKON
D
ESSEN
WOHNEN
W.F.
C
B
WF
WC
BAD
KÜCHE
FLUR
BAD
ELTERN
WOHNEN
ABST.R.
ESSEN
FLUR
ELTERN
26.27
7.00
9.72⁵
3.18