


geplante Erschließungsstraße

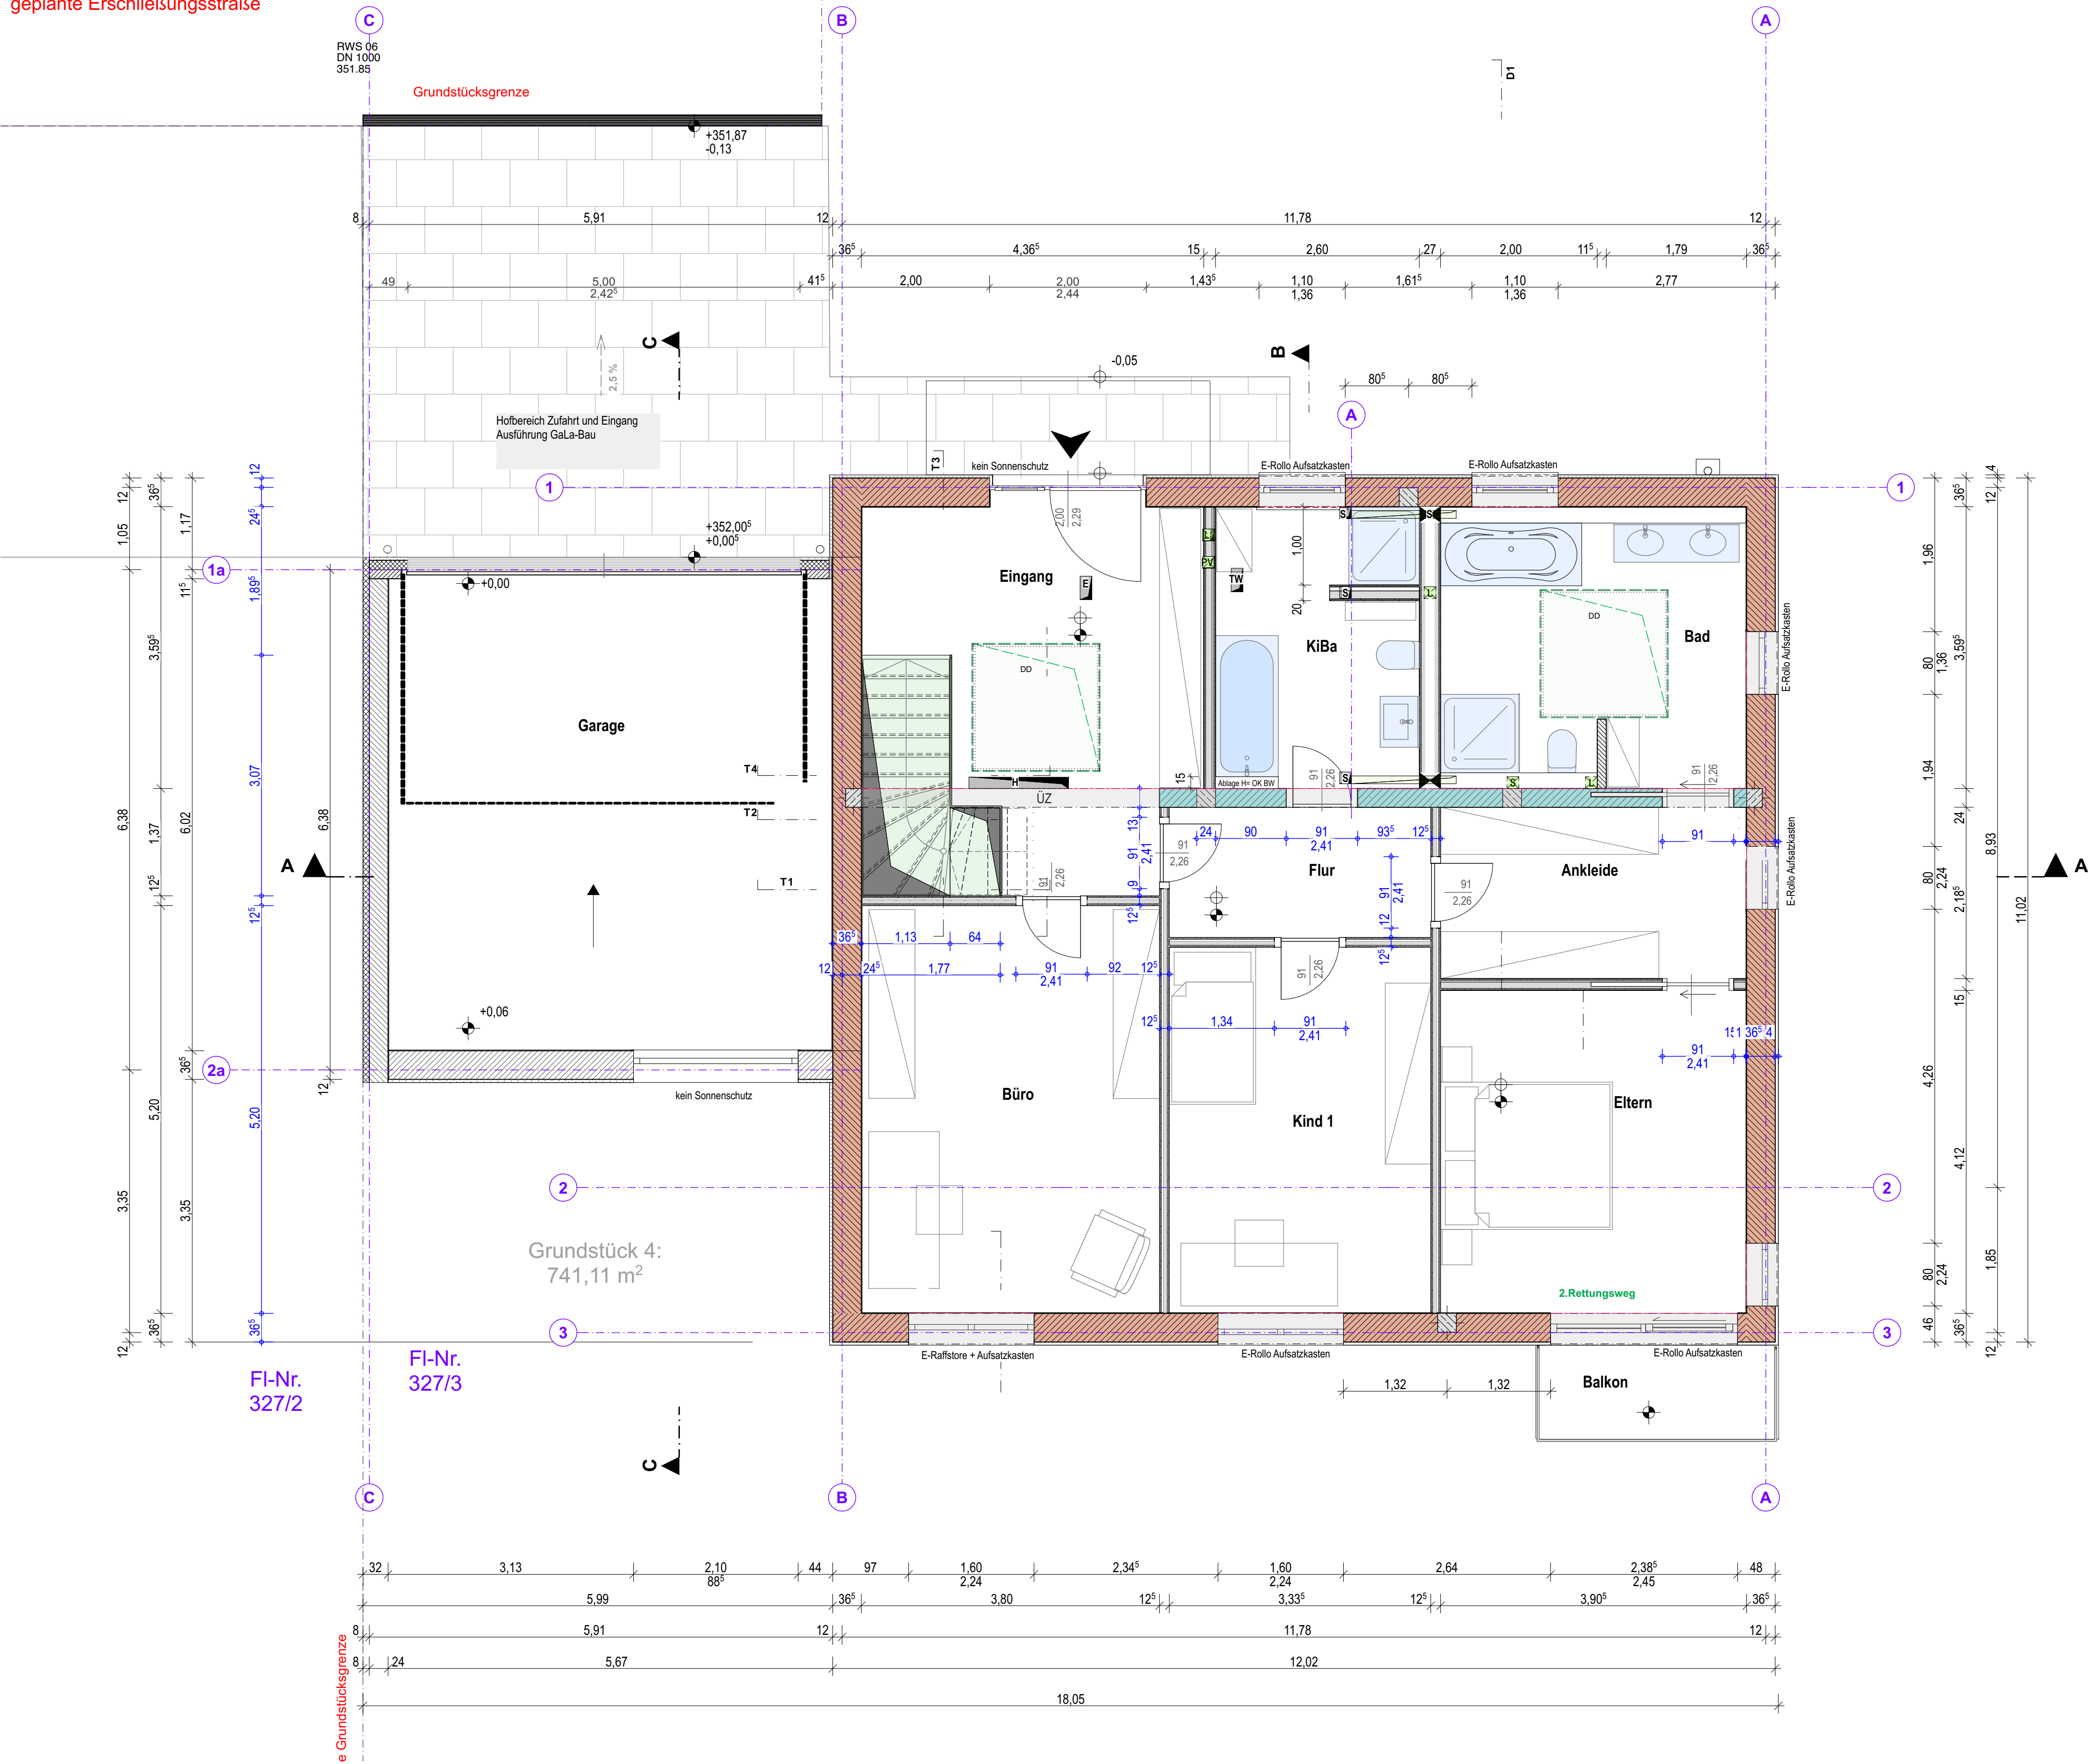

Eingang	
R_1-01	±0.00
WF:	16,56 m²
RU:	24,69 m
FB:	Fliesen

Flur	
R_1-02	±0.00
WF:	5,57 m²
RU:	10,03 m
FB:	Parkett

KiBa	
R_1-03	±0.00
WF:	9,13 m²
RU:	14,26 m
FB:	Fliesen

Bad	
R_1-04	±0.00
WF:	12,67 m²
RU:	15,95 m
FB:	Fliesen

Ankleide	
R_1-05	±0.00
WF:	8,51 m²
RU:	12,15 m
FB:	Parkett

Eltern	
R_1-06	±0.00
WF:	16,00 m²
RU:	16,00 m
FB:	Parkett

Kind 1	
R_1-07	±0.00
WF:	15,63 m²
RU:	16,03 m
FB:	Parkett

Büro	
R_1-08	±0.00
WF:	15,74 m²
RU:	18,00 m
FB:	Parkett

Balkon	
R_1-09	±0.00
WF:	0,90 m²
RU:	8,39 m
FB:	

Garage	
N_1-10	±0.00
F:	34,01 m²
RU:	23,34 m
FB:	

Index	Datum	Änderung
	2023-11-29	Statik Schuppen integriert -> Rohbauteil

Legende Werkplanung:

W665 CORISO MW Ziegel (Außenwand 36,5 cm)	HLZ Plankstein Aussenwand für unbeheizten Raum	HLZ SFK 12 (wohnunginterne Innenwand tragend)	HLZ Plankstein Innenwand nichttragend	Stahlbeton (nach Statik)	WU-Stahlbeton (nach Statik)
Gipskartonwand, Stärke variiert	Bodendurchbruch	Deckendurchbruch	Wanddurchbruch ab OK RFB	Tür dichtschließend	Tür dicht, vollwandig, selbstschließend
Tür dichtschließend	Tür dicht, vollwandig, selbstschließend	Rauchschutztür DIN 18095	Tür feuerhemmend, dicht- und selbstschließend	Tür feuerbeständig, dicht- und selbstschließend	
Elektro-UV	Heizkreisverteiler	Unterzug	Unterkannte	Oberrante	Brüstungshöhe ab OK RFB
Brüstungsboden	Fertigfußboden	Wohnfläche-Brustfläche abzgl. 3%	lichte Raumhöhe Rohbau	Raumumfang Rohbau	Kernlochbohrung
Rücklaufanschluss	Heizung	Lüftung	Sanitär	Elektro	

Türen jeweils von OK RFB bis UK Sturz

Fensterstürze deckungsgleich, s. Statik. Abweichungen gekennzeichnet

Planstand				
Grundriss-Zusatz-Fachplan	Rückbau-Fachplan	Abstimmung TGA	Integrieren Statik / GEG / BS	Werken / Stile / Rohbau
Oberflächen und Einbauten	Deckenplanung und Auslastung	Montage- und Veranschlagungen	Bauverfahren	

Alle Maße eigenverantwortlich vor Ausführung auf der Baustelle überprüfen!

Gegebenenfalls sind die Maße in Absprache mit der Bauleitung an die Situation vor Ort anzupassen!

Die Werkpläne gelten nur in Verbindung mit Statik / Schal- und Bewehrungsplänen, dem Schallschutznachweis sowie den gültigen Plänen der Haustechnik-Projektanten!

Das Entwässerungs- u. Brandschutzkonzept und der ENEC-Nachweis sind zu beachten!

2weiPLUS
architekten gmbh

Hohmannstraße 3
96052 Bamberg

Projekt und Bauort

E II Haus 4
Bergweg 2c
91077 Neunkirchen am Brand
Flummer: 327/3
Gemarkung: Neunkirchen

Höhenbezug: ± 0,00 = 352,00 m üNN = OK FFB EG

Planstand

Werk- und Detailplanung

Plan

Obergeschoss

gezeichnet	Größe	Datum	Maßstab
rw	DIN A1	29.11.23	1:50
Index	Plan-Nr.		
	WP_3		