



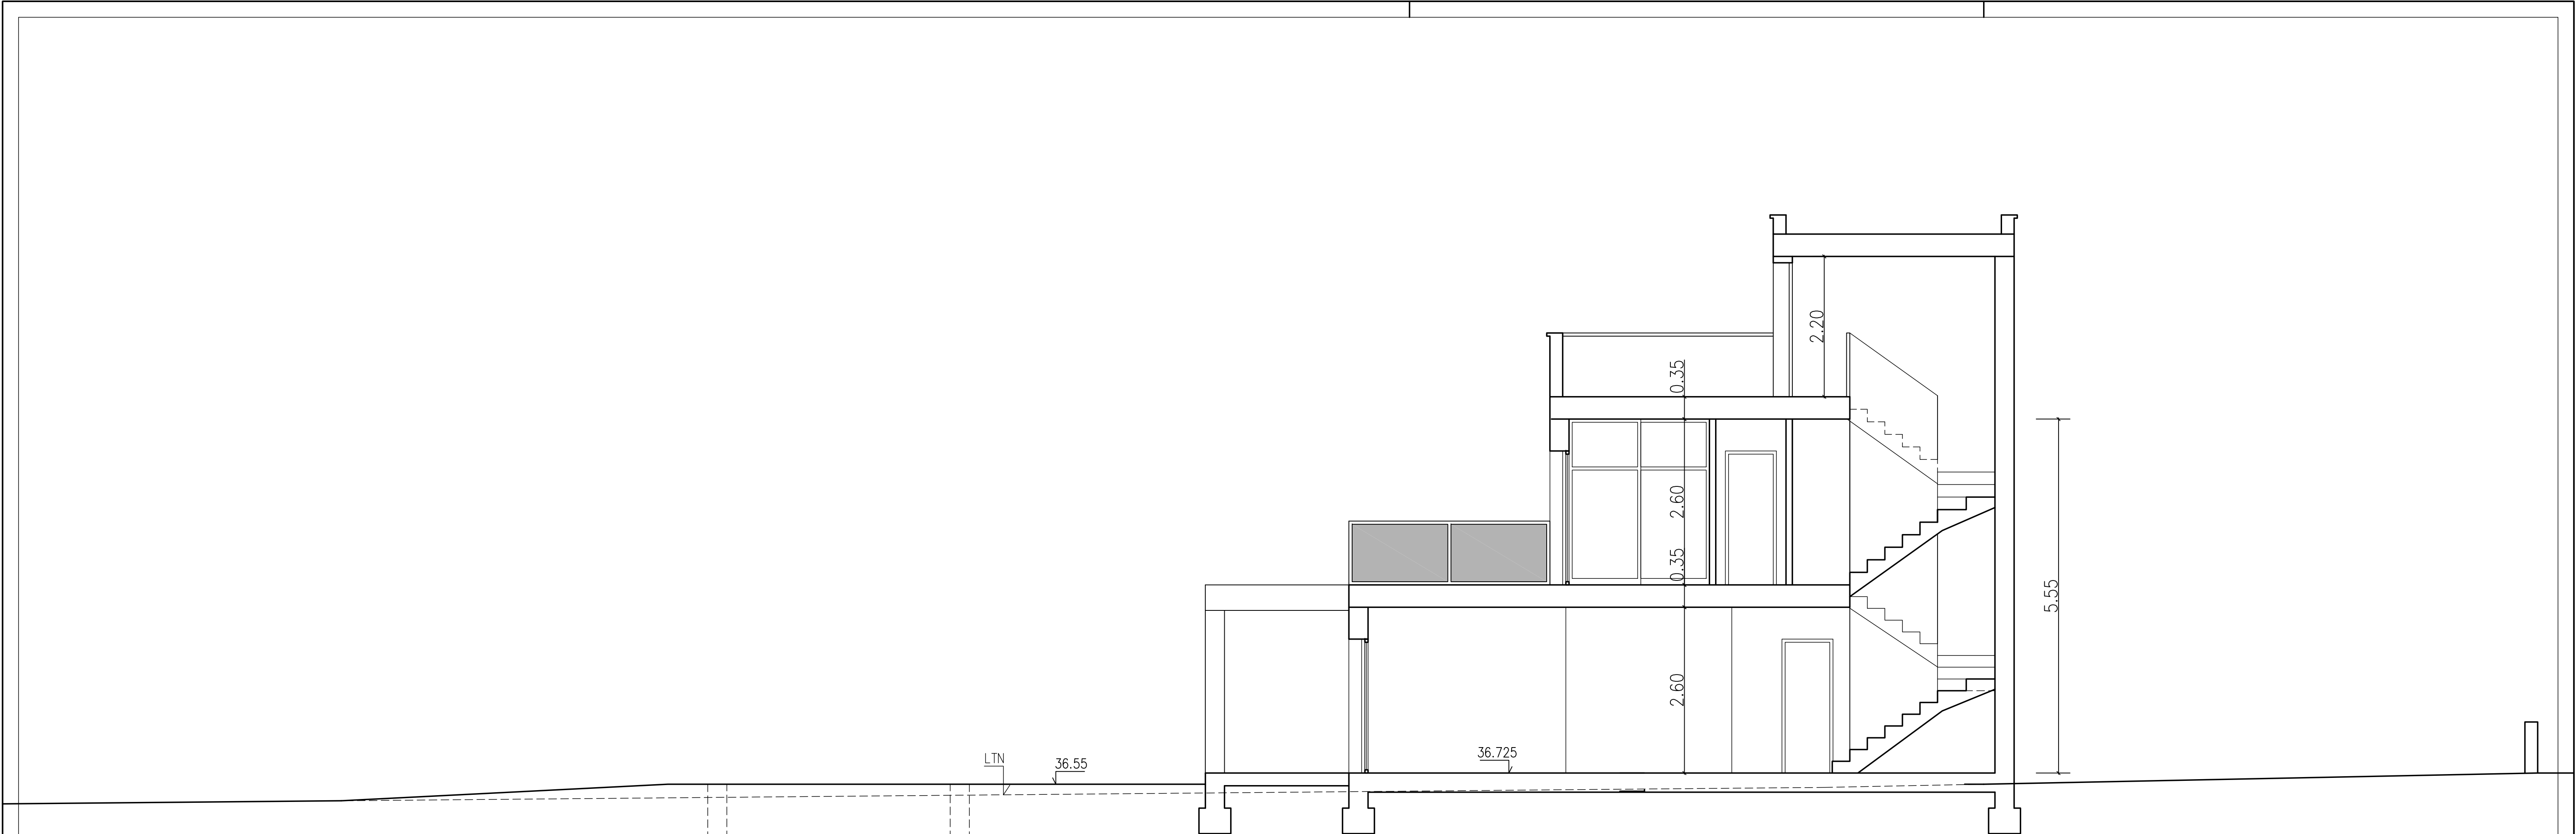


SECCION

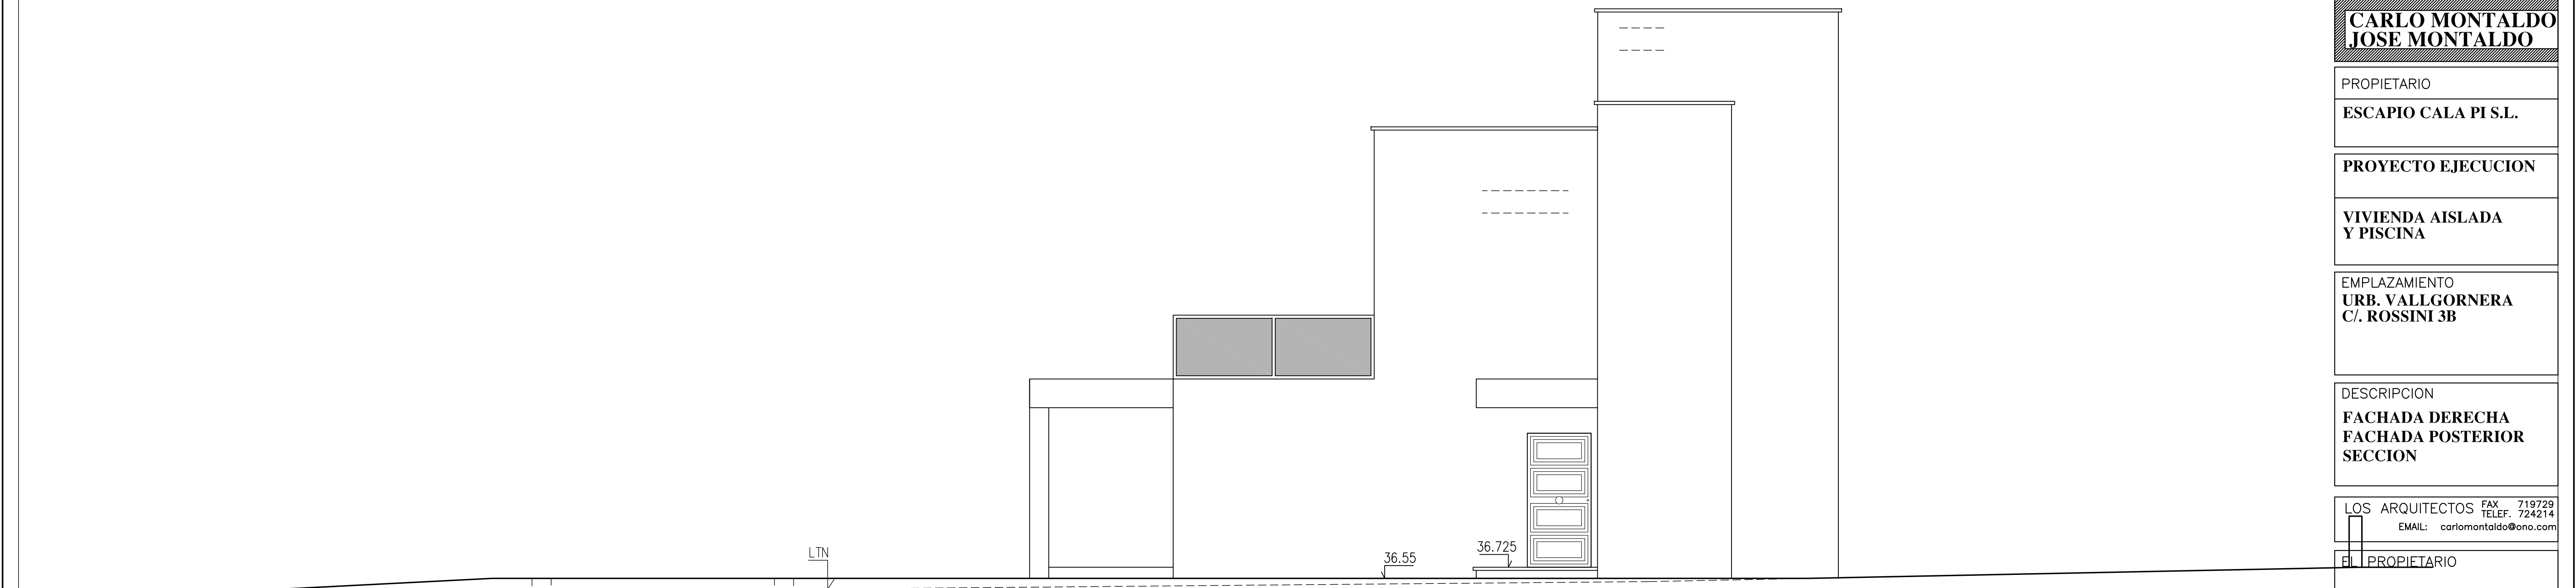


FACHADA DERECHA


ARQUITECTOS	
CARLO MONTALDO JOSE MONTALDO	
PROPIETARIO	
ESCAPIO CALA PI S.L.	
PROYECTO EJECUCION	
VIVIENDA AISLADA Y PISCINA	
EMPLAZAMIENTO URB. VALLGORNERA C/. ROSSINI 3B	
DESCRIPCION FACHADA DERECHA FACHADA POSTERIOR SECCION	
LOS ARQUITECTOS FAX 719729 TELEF. 724214 EMAIL: carlomontaldo@ono.com	
EL PROPIETARIO	
PLANO N 3	FECHA NOV.-2019
ESCALA A1 : 1/50 A3 : 1/100	
EXP. N	1197

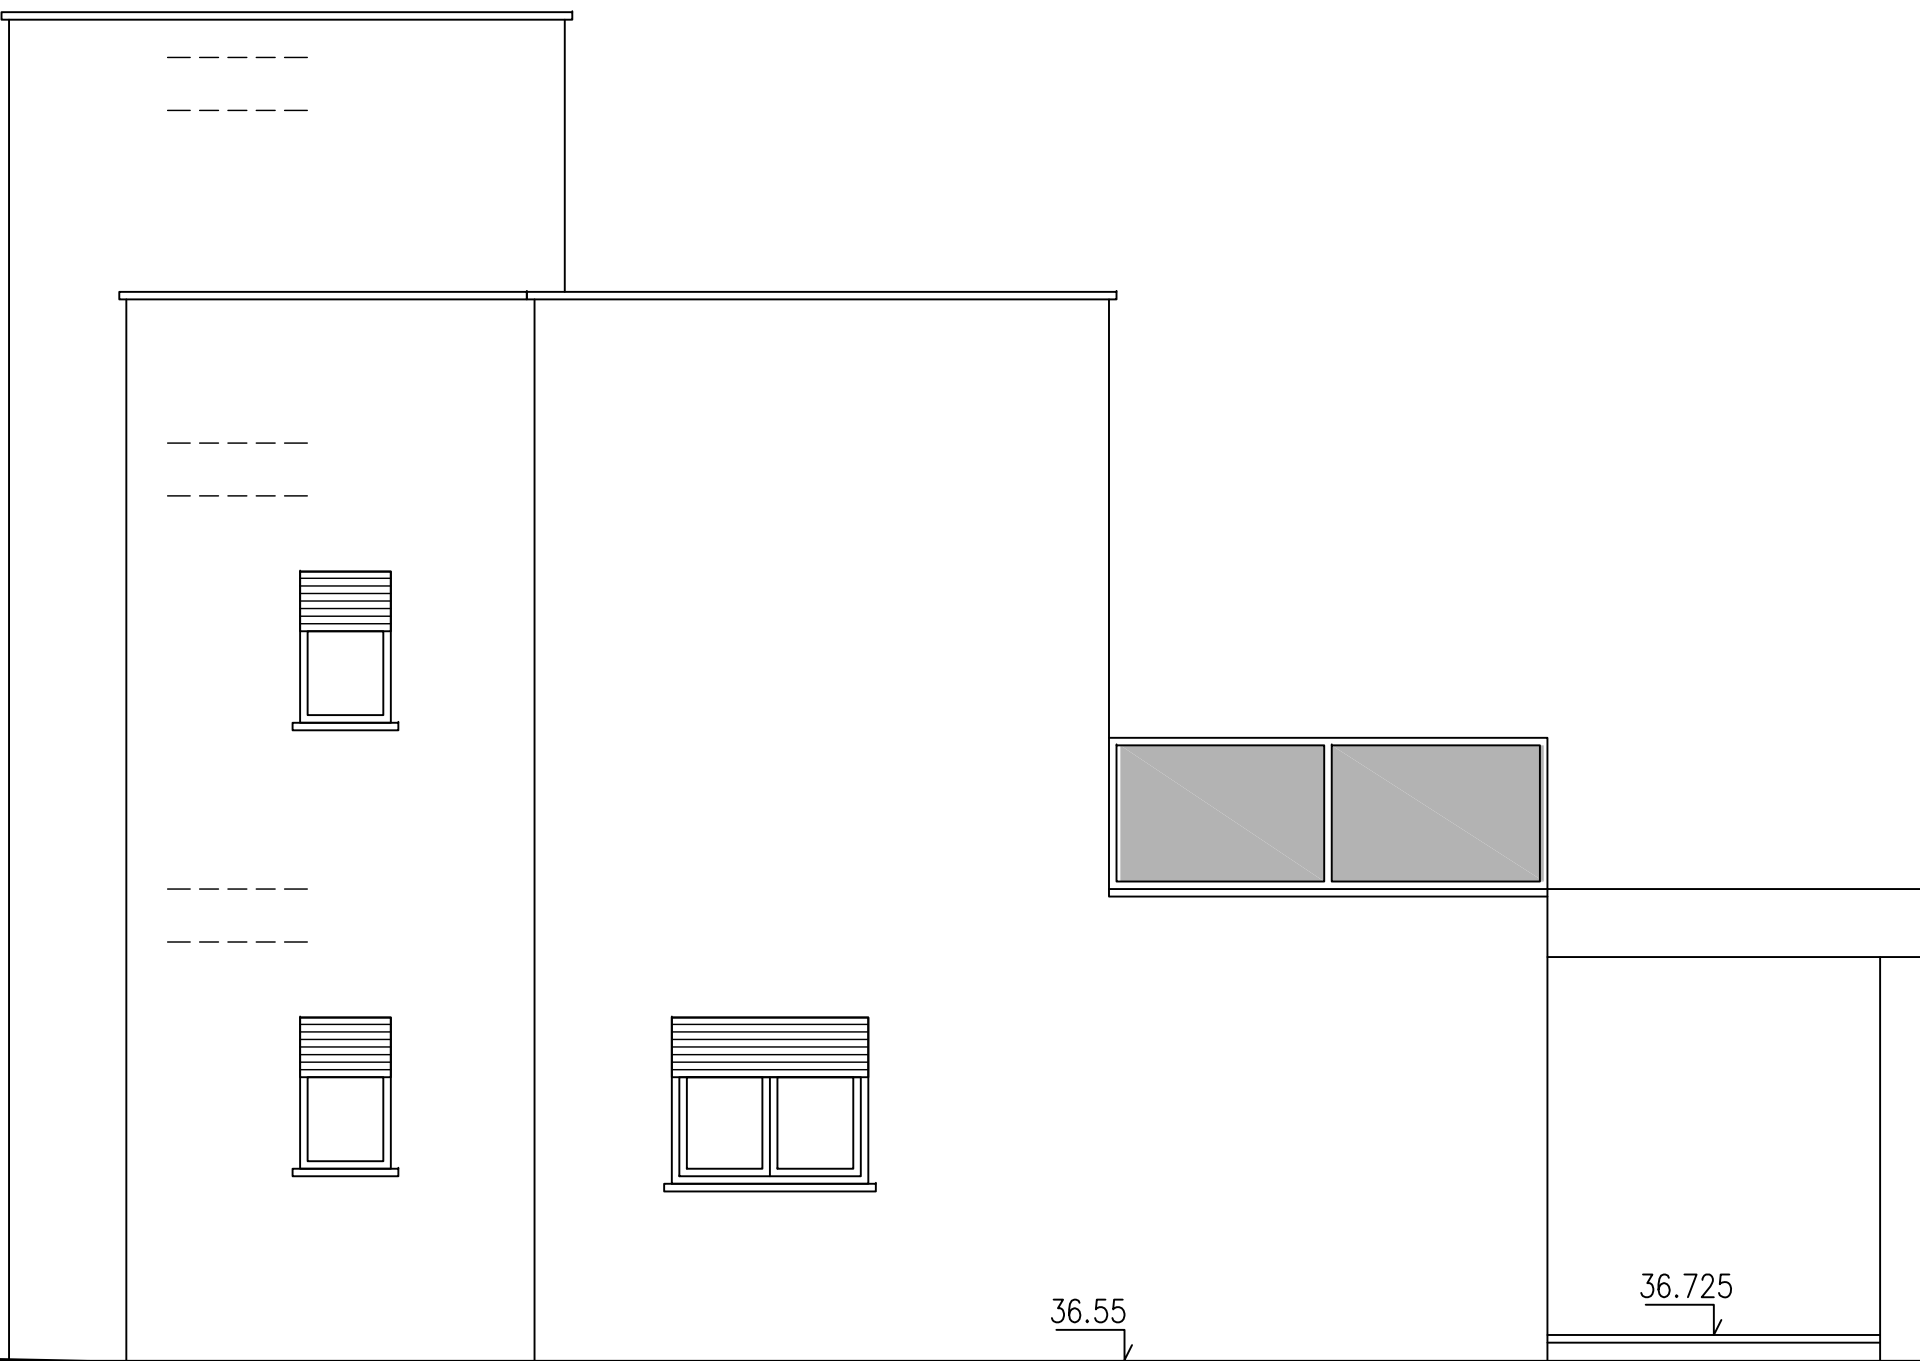

FACHADA IZQUIERDA

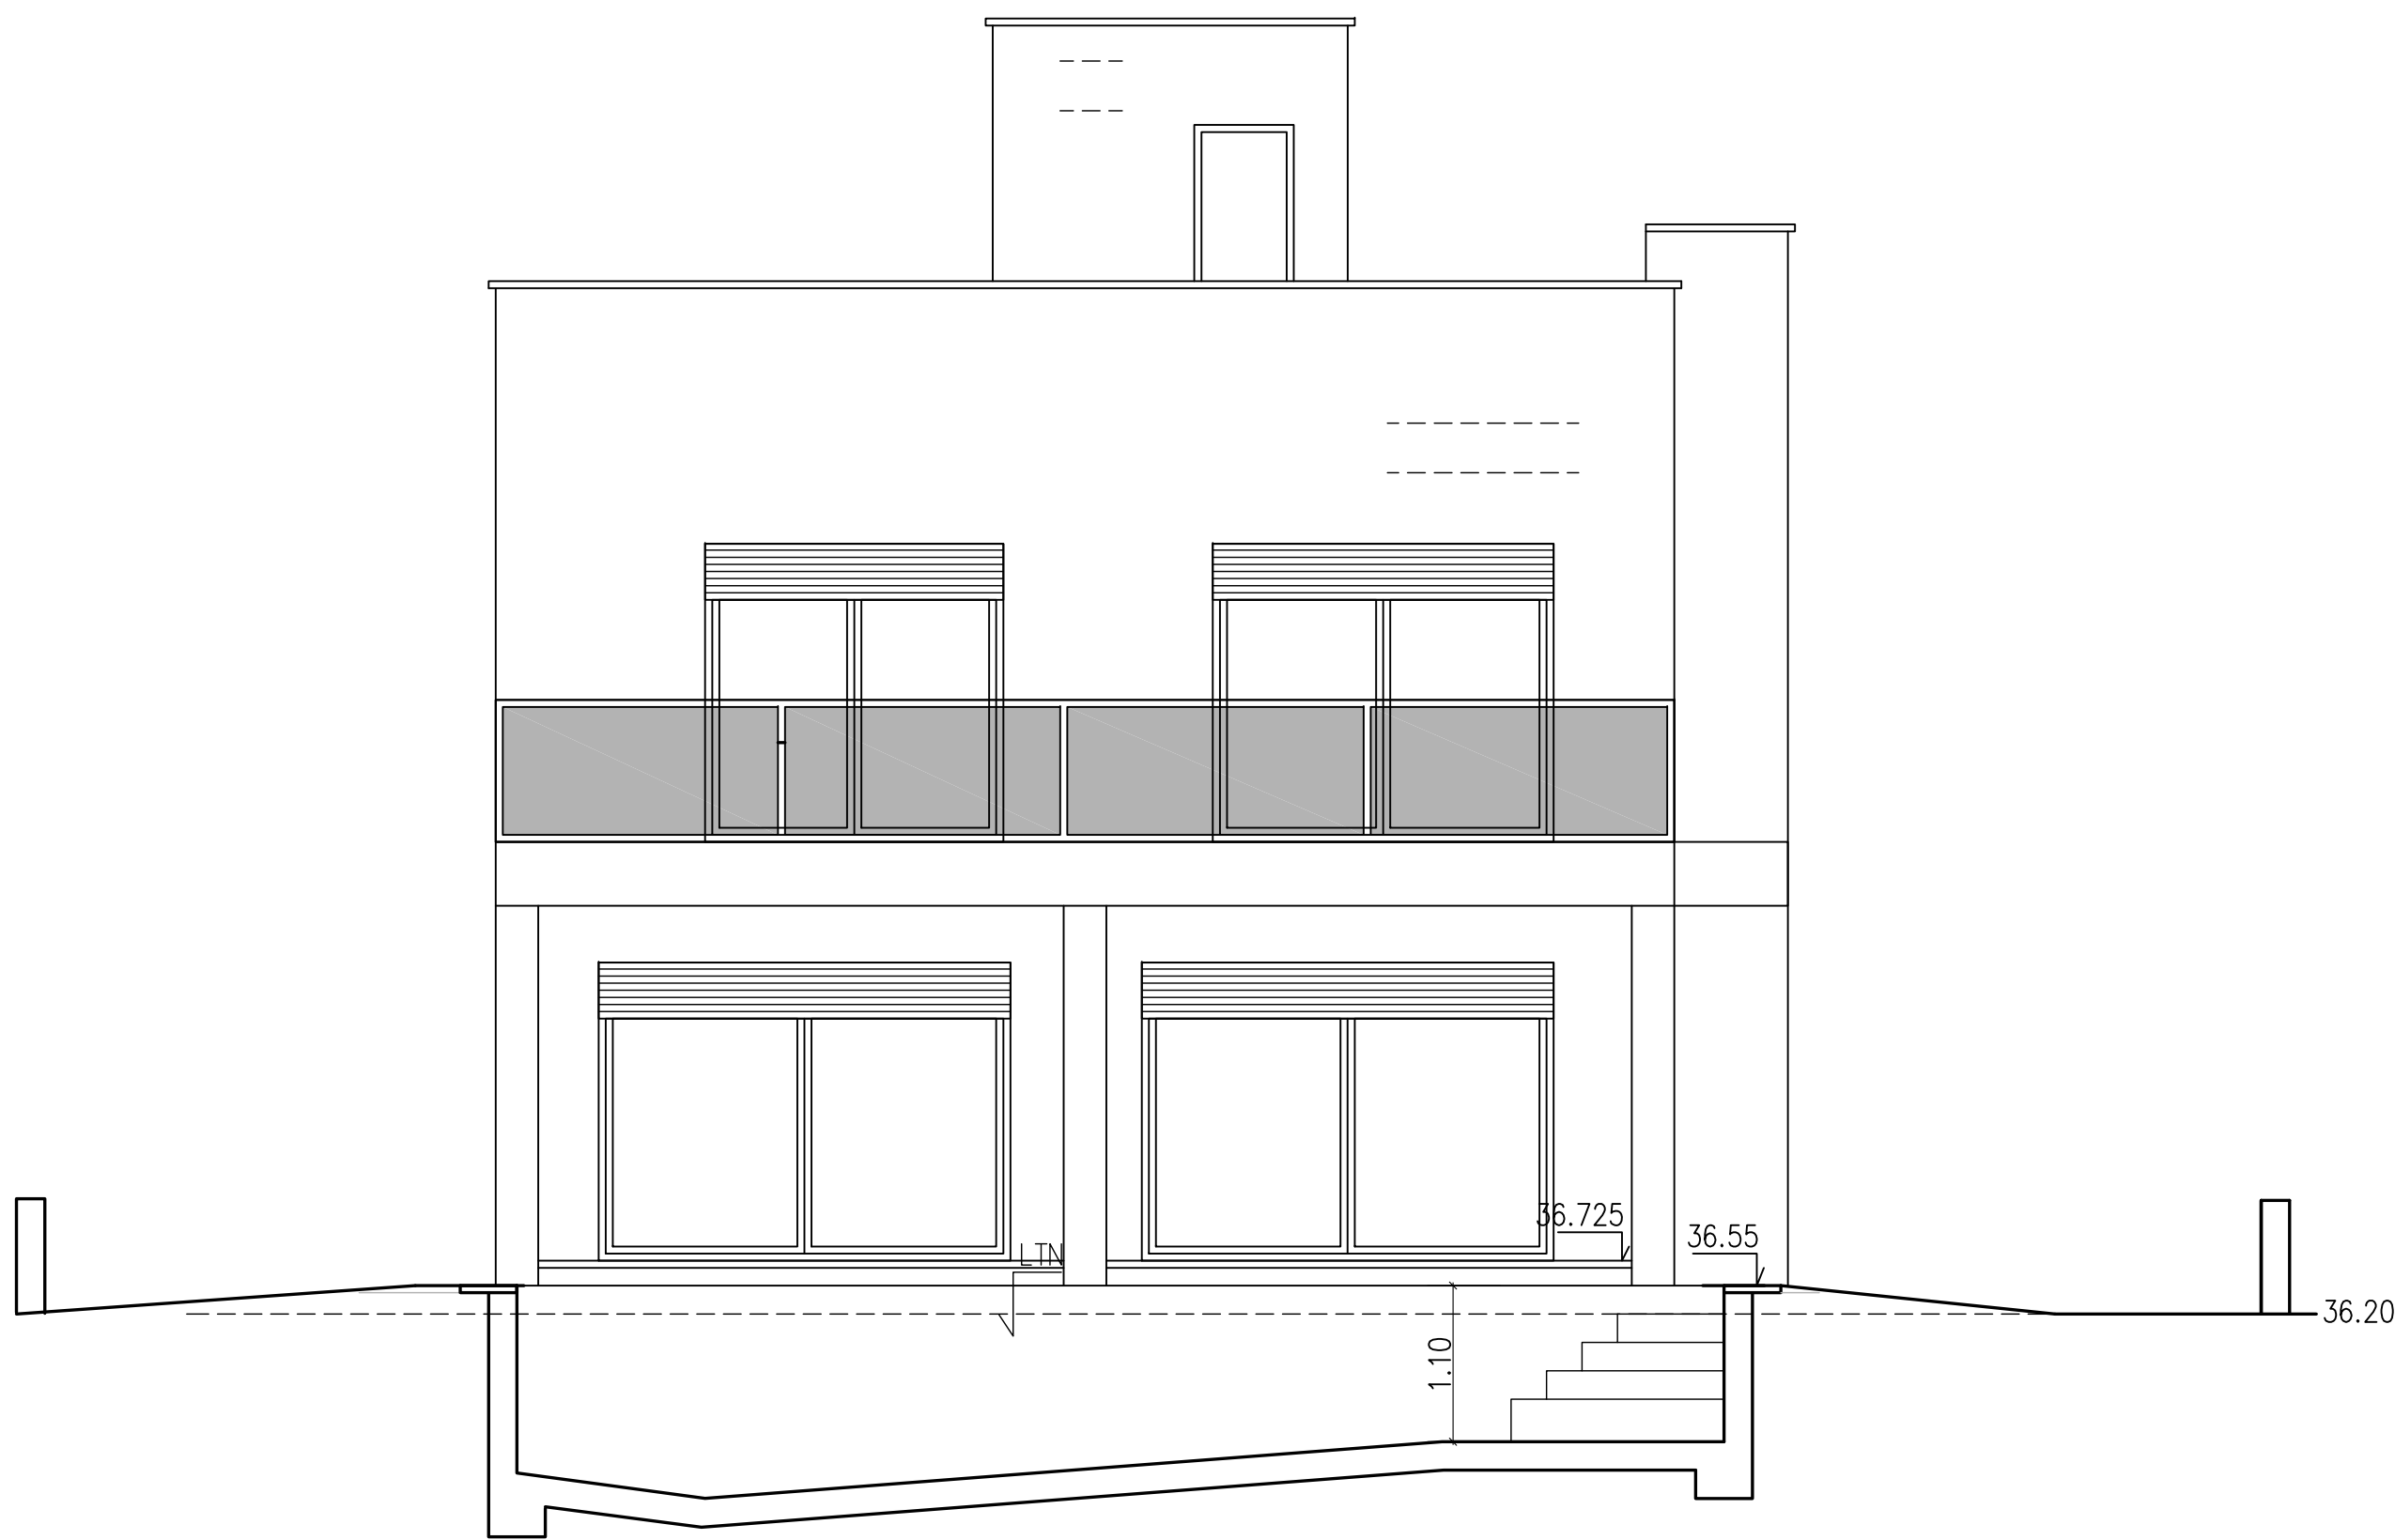

FACHADA PRINCIPAL

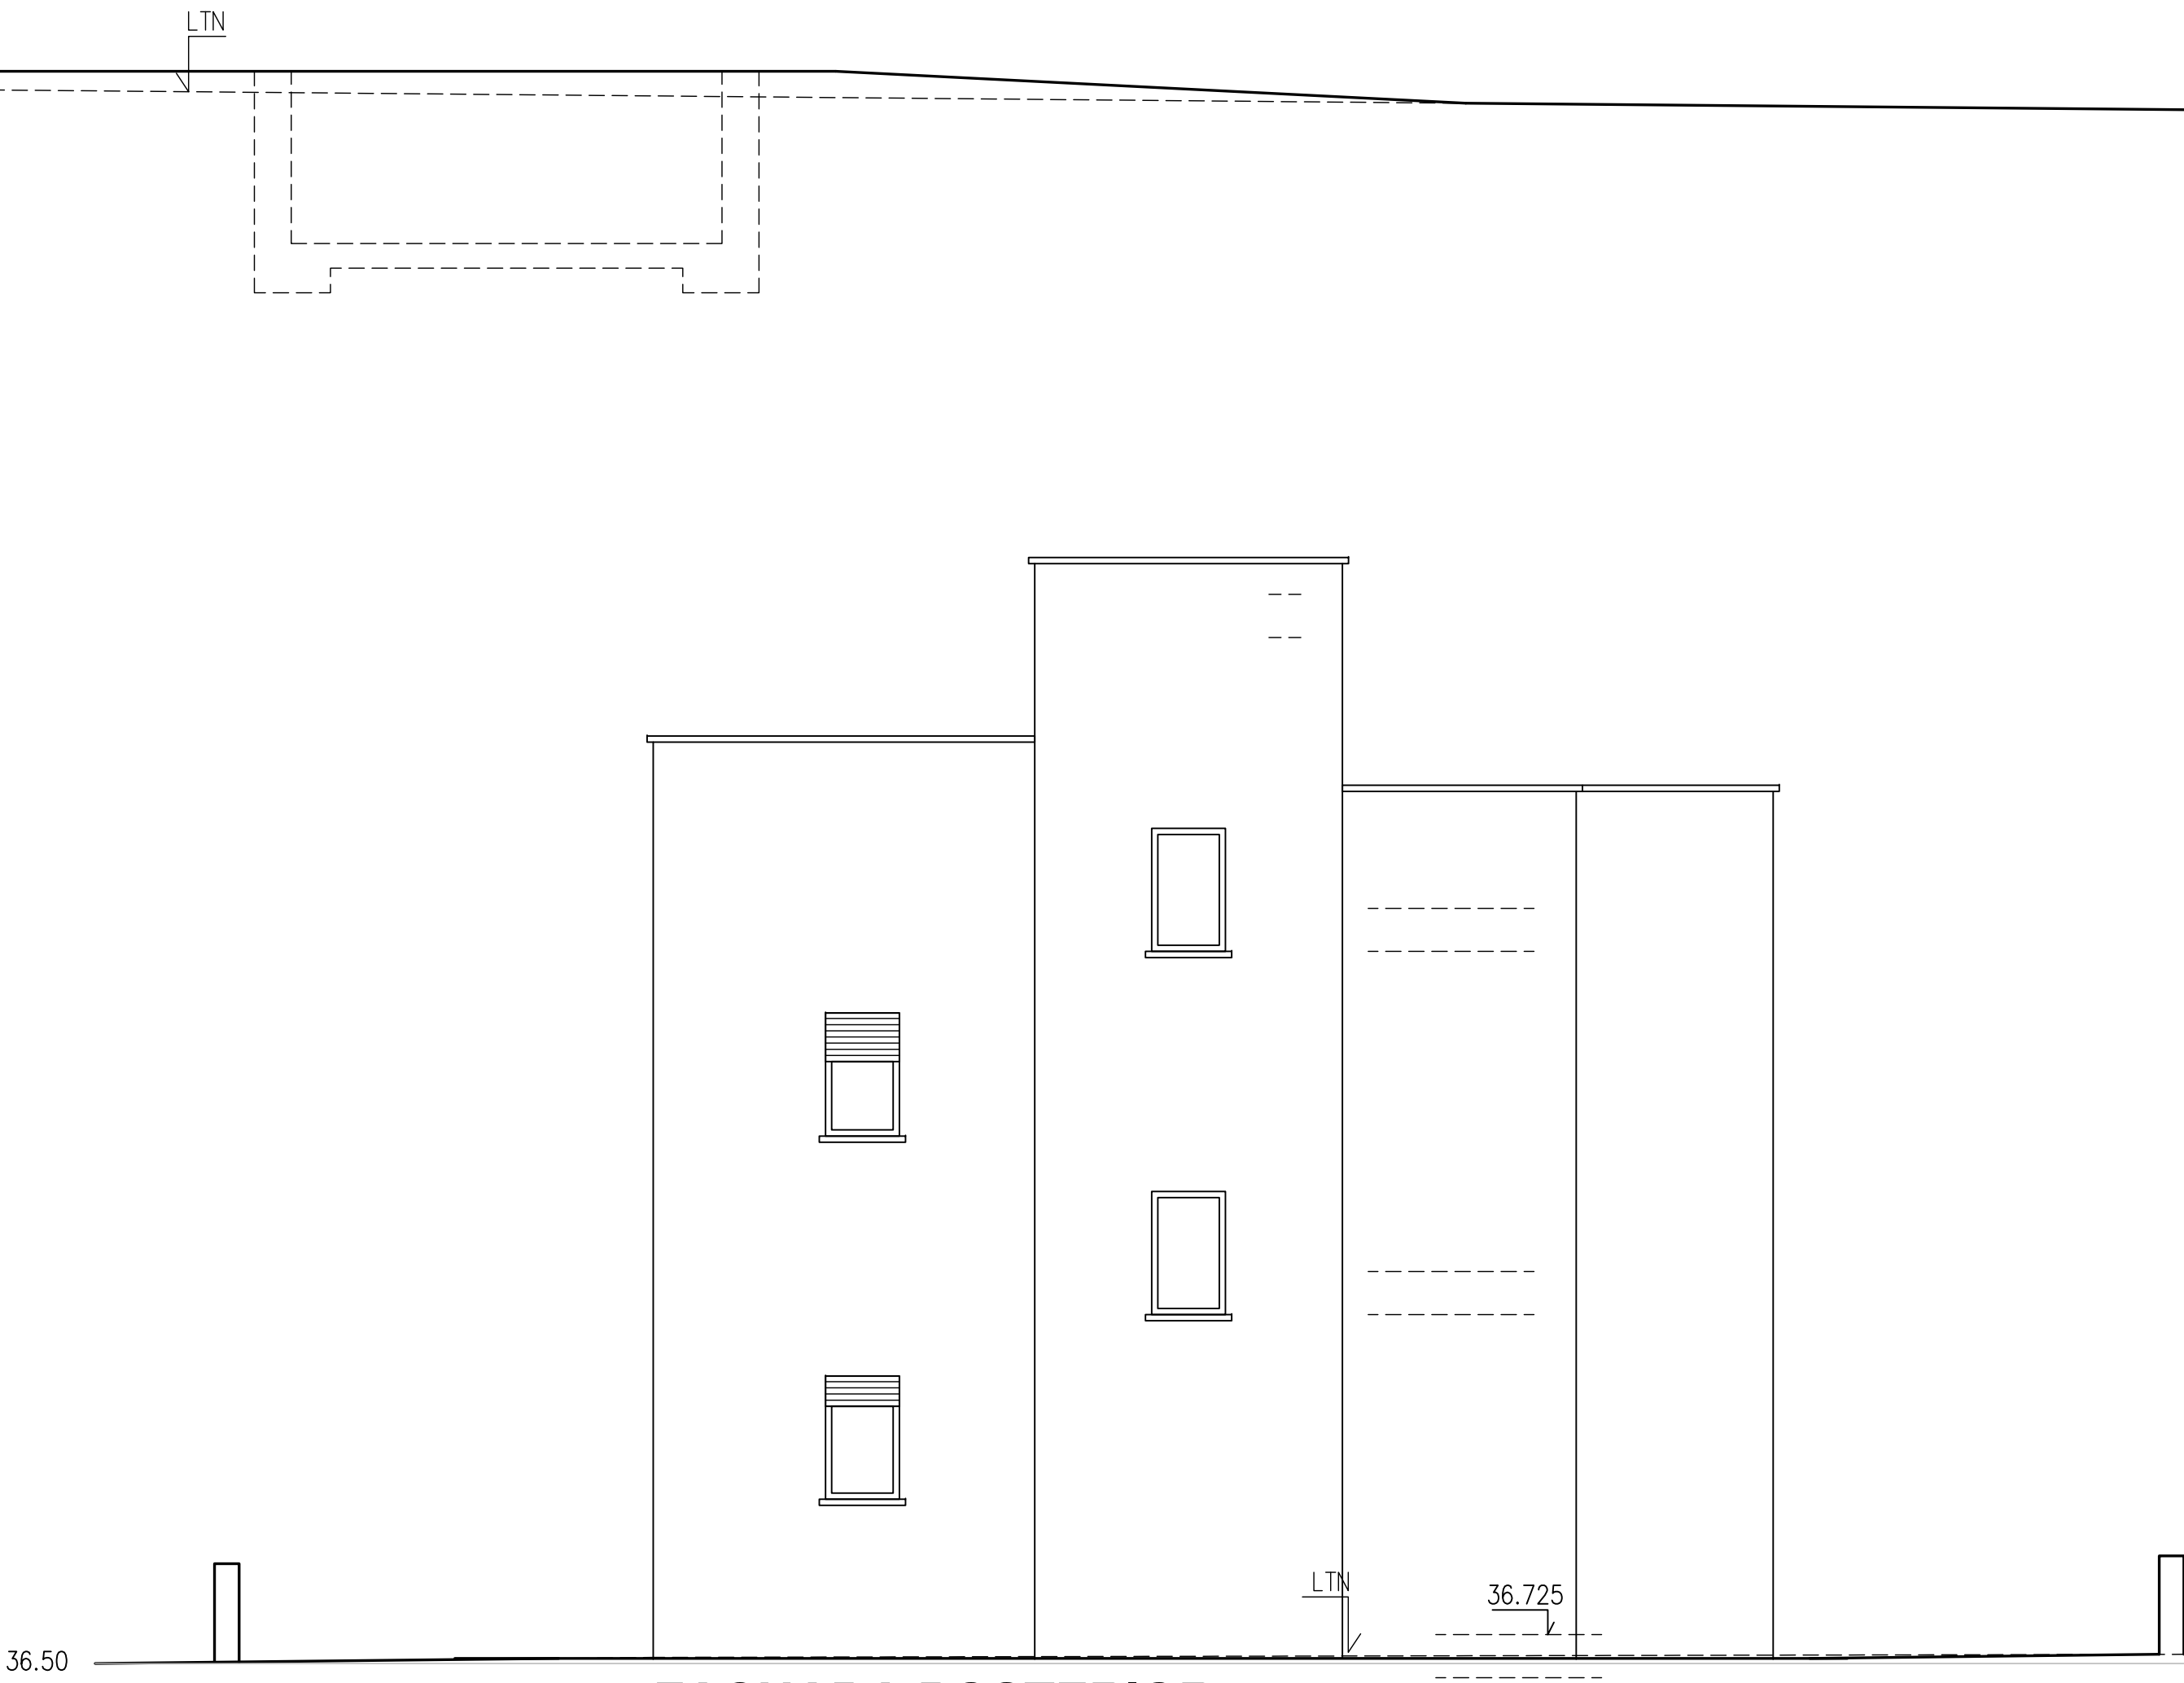

FACHADA POSTERIOR

ARQUITECTOS	
CARLO MONTALDO JOSE MONTALDO	
PROPIETARIO	
ESCAPIO CALA PI S.L.	
PROYECTO EJECUCION	
VIVIENDA AISLADA Y PISCINA	
EMPLAZAMIENTO URB. VALLGORNERA C/. ROSSINI 3B	
DESCRIPCION FACHADA IZQUIERDA FACHADA PRINCIPAL	
LOS ARQUITECTOS FAX 719729 TELEF. 724214 EMAIL: carlomontaldo@ono.com	
EL PROPIETARIO	
PLANO N 4	FECHA NOV.-2019
ESCALA A1 : 1/50 A3 : 1/100	
EXP. N	1197