

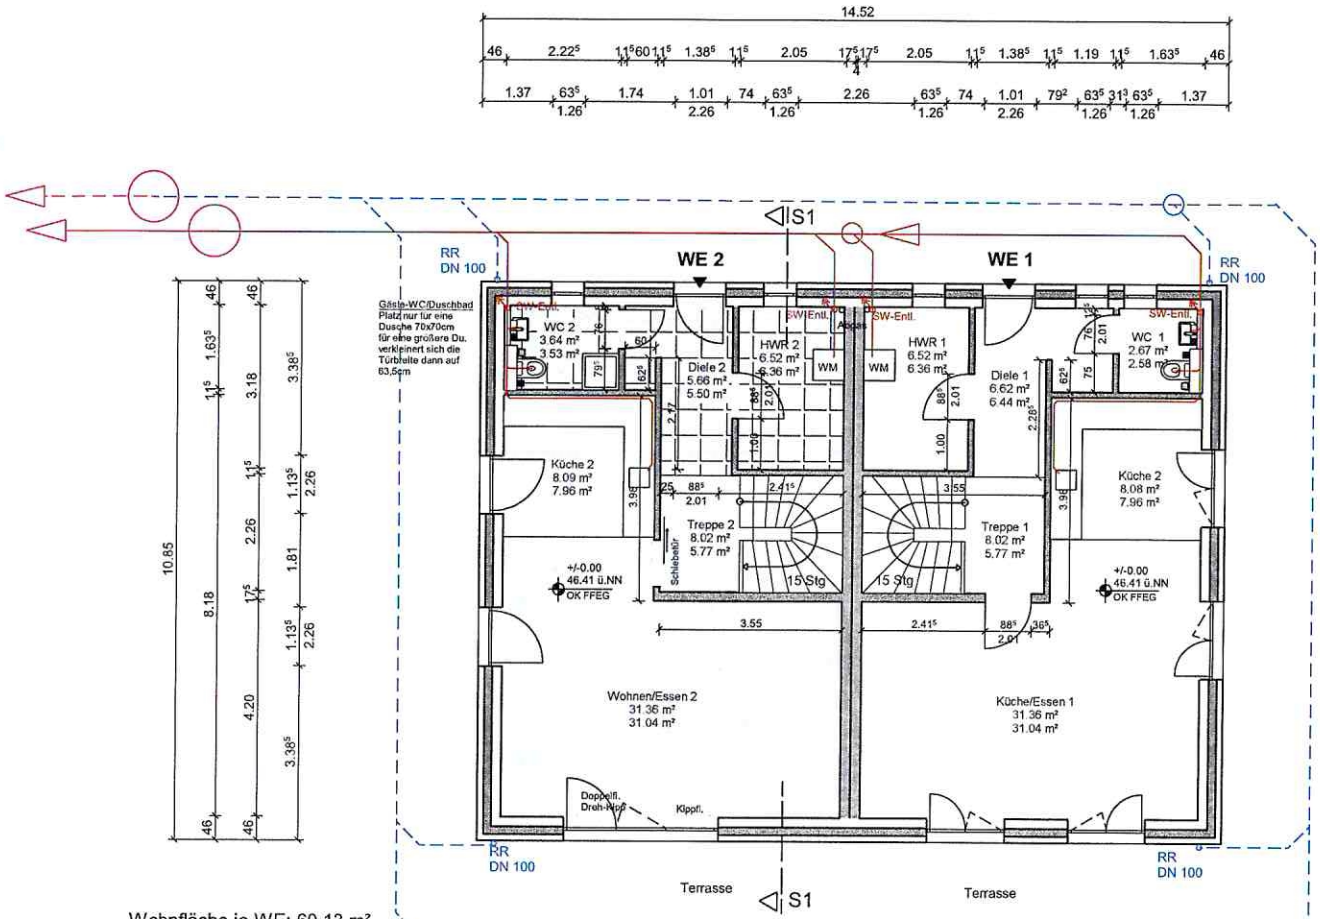


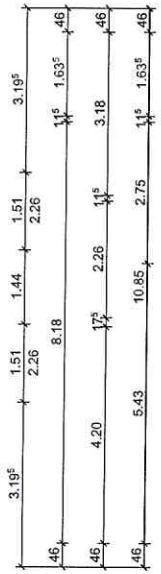

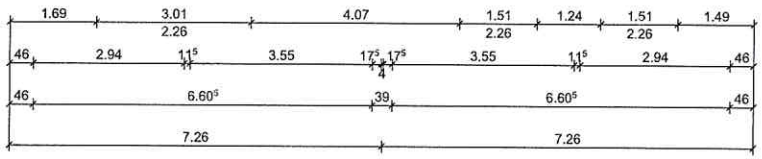

Wohnfläche je WE: 60,13 m²
Nutzfläche je WE: 63,29 m²

Wohnfläche je WE: 60,15 m²
Nutzfläche je WE: 63,27 m²

FÖRDE MASSIV HAUS

Bernd Siemsen Dipl.-Kaufm.
Himmelshorst 7a
22927 Großhansdorf
Tel: 04102-59031
www.förde-massivhaus.de
meinzuhause@foerde-massivhaus.de

Erdgeschoss

1:100

Bauvorhaben
Neubau eines Einzelhauses mit 2 WE

Bauort:

Bauherr

Unterschrift Bauherr


Entwurfsverfasser
Hilke Selle
Dipl.-Ing. Architektin

Papenwisch 16
22927 Großhansdorf

Tel. 04102-996992
hilkeselle@web.de

Unterschrift Entwurfsverfasser

Datum: 23.09.2019
geänd.: 23.11.2019

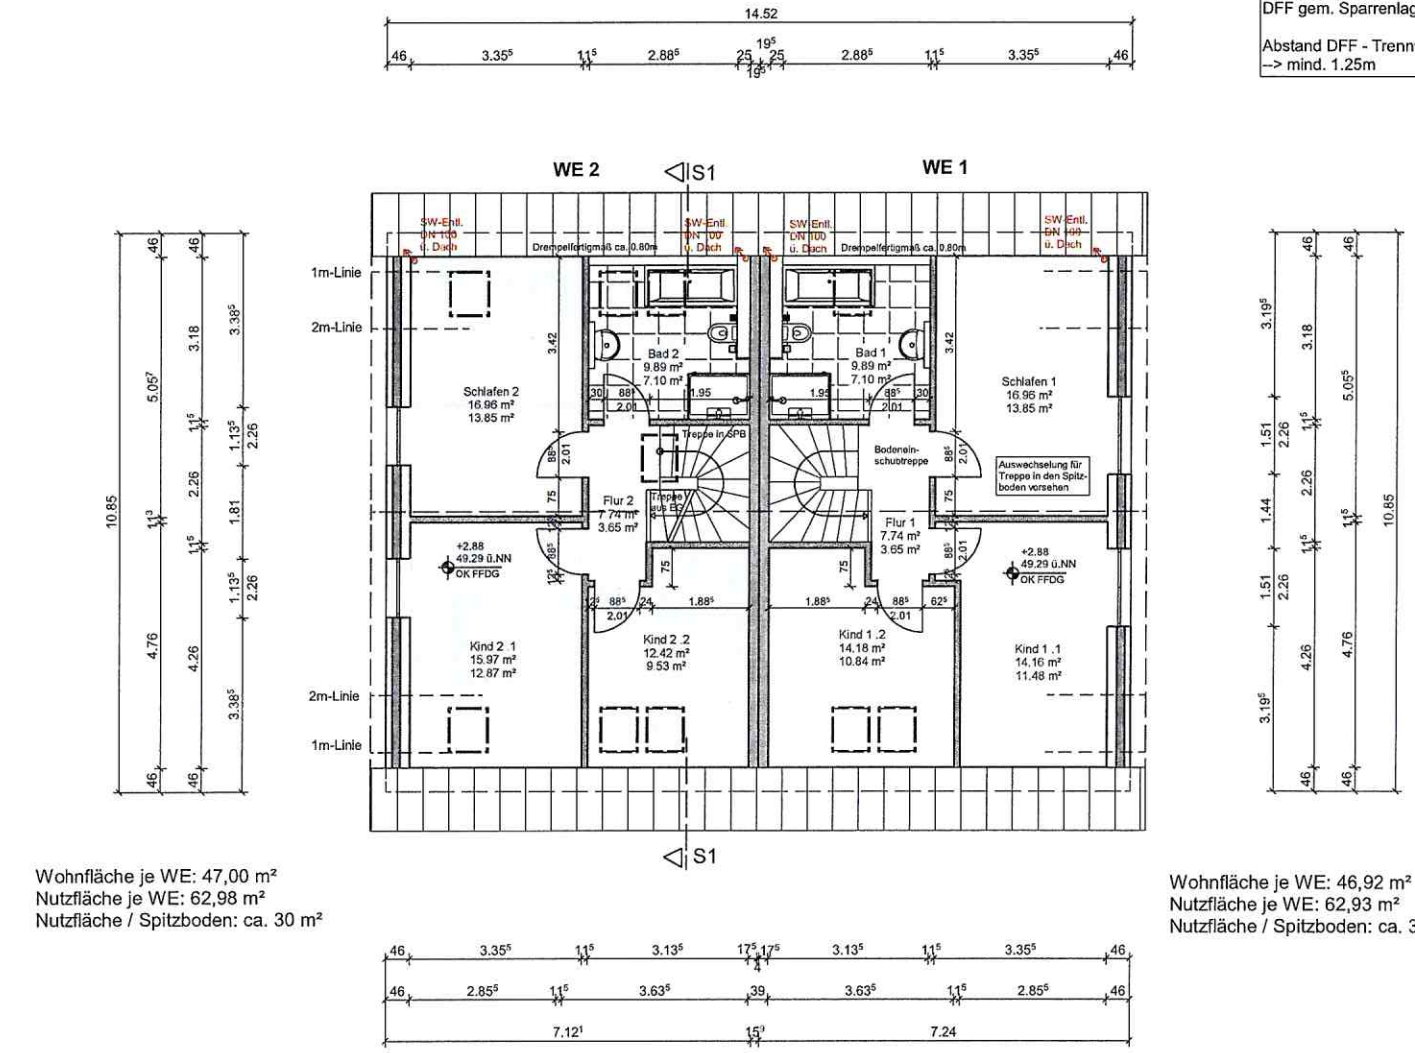

Platzierung sämtlicher DFF gem. Sparrenlage

Abstand DFF - Trennwand --> mind. 1.25m

Wohnfläche je WE: 47,00 m²
Nutzfläche je WE: 62,98 m²
Nutzfläche / Spitzboden: ca. 30 m²

Wohnfläche je WE: 46,92 m²
Nutzfläche je WE: 62,93 m²
Nutzfläche / Spitzboden: ca. 30 m²

FÖRDE MASSIV HAUS

Bernd Siemsen Dipl.-Kaufm.
Himmelshorst 7a
22927 Großhansdorf
Tel: 04102-59031
www.förde-massivhaus.de
meinzuhause@foerde-massivhaus.de

Dachgeschoss

1:100

Bauvorhaben
Neubau eines Einzelhauses mit 2 WE

Bauort:

Bauherr

Entwurfsverfasser
Hilke Selle
Dipl.-Ing. Architektin

Papenwisch 16
22927 Großhansdorf

Tel. 04102-996992
hilkeselle@web.de

Unterschrift Entwurfsverfasser

Datum: 23.09.2019
geänd.: 23.11.2019