
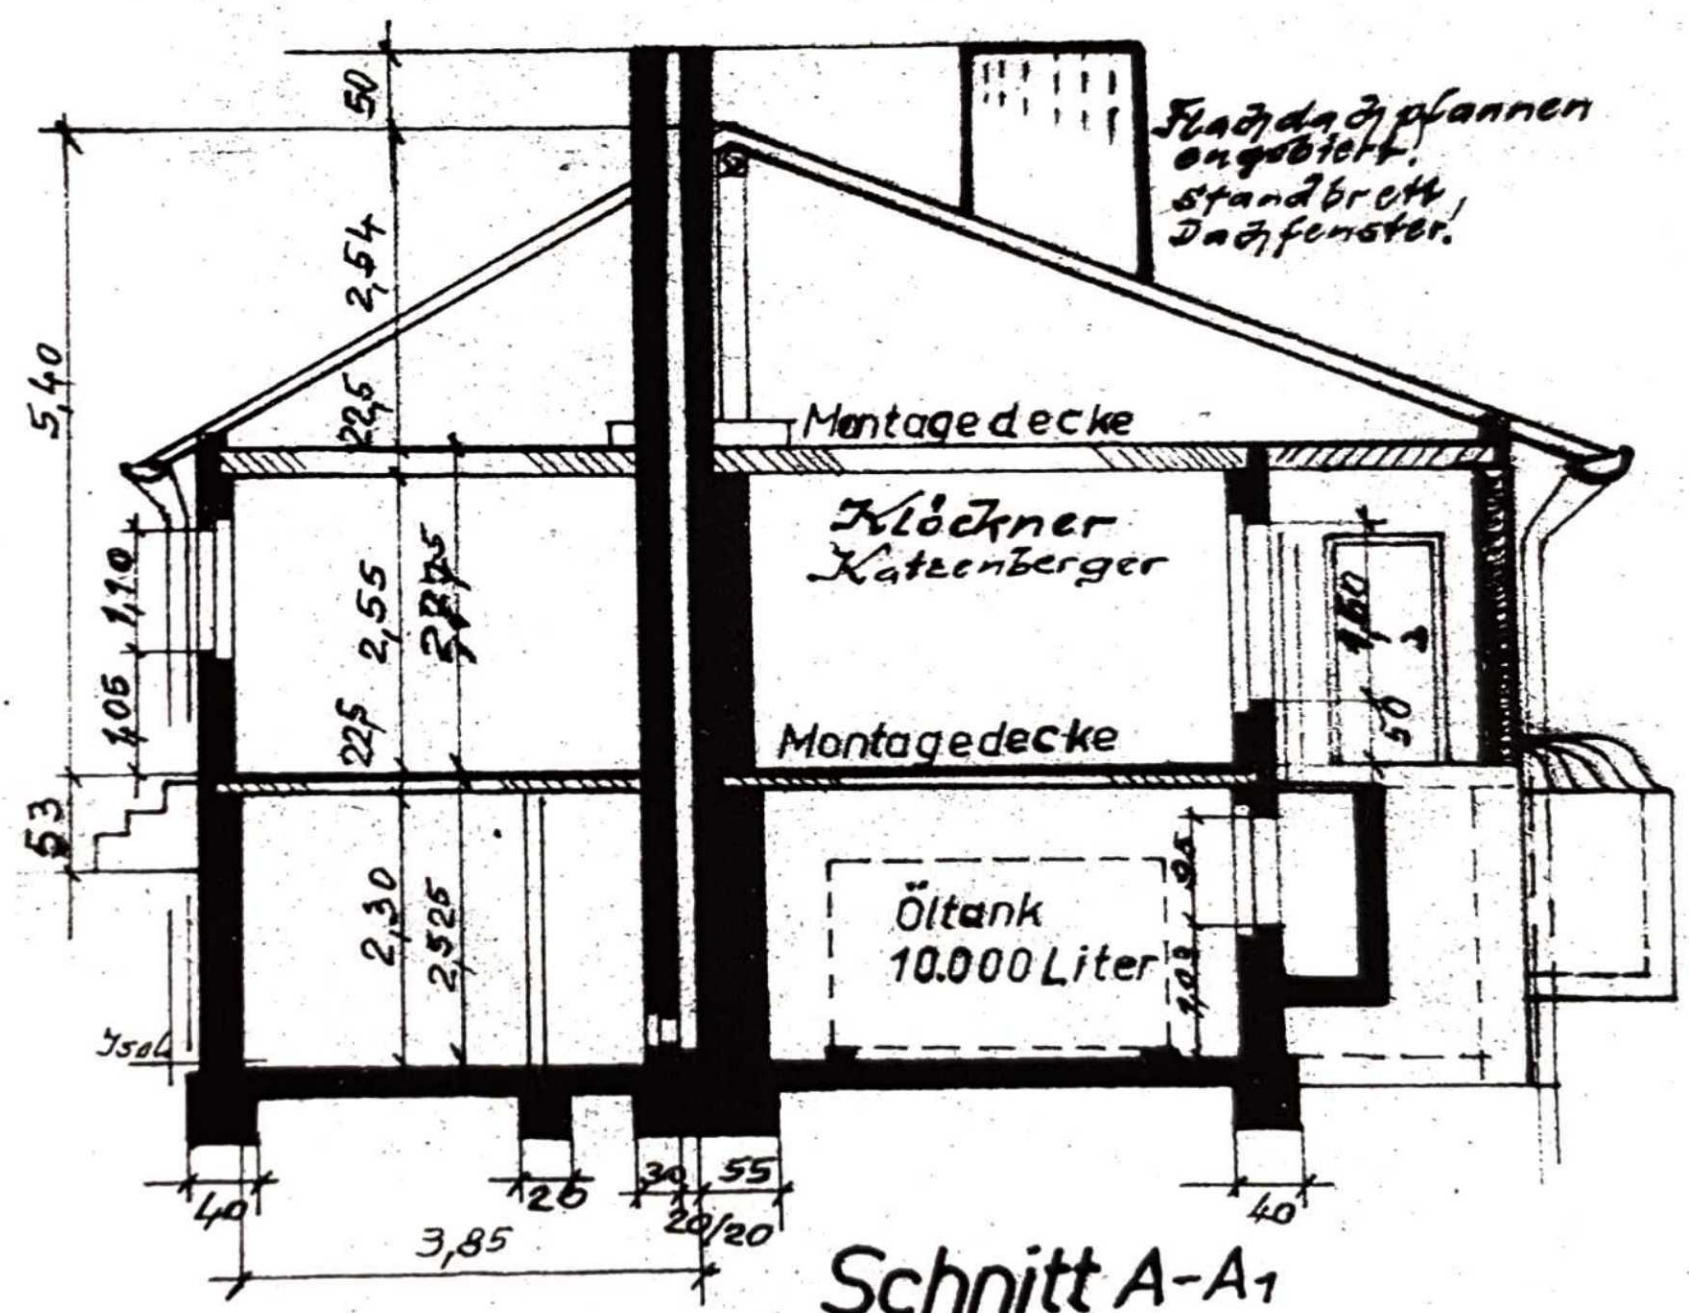
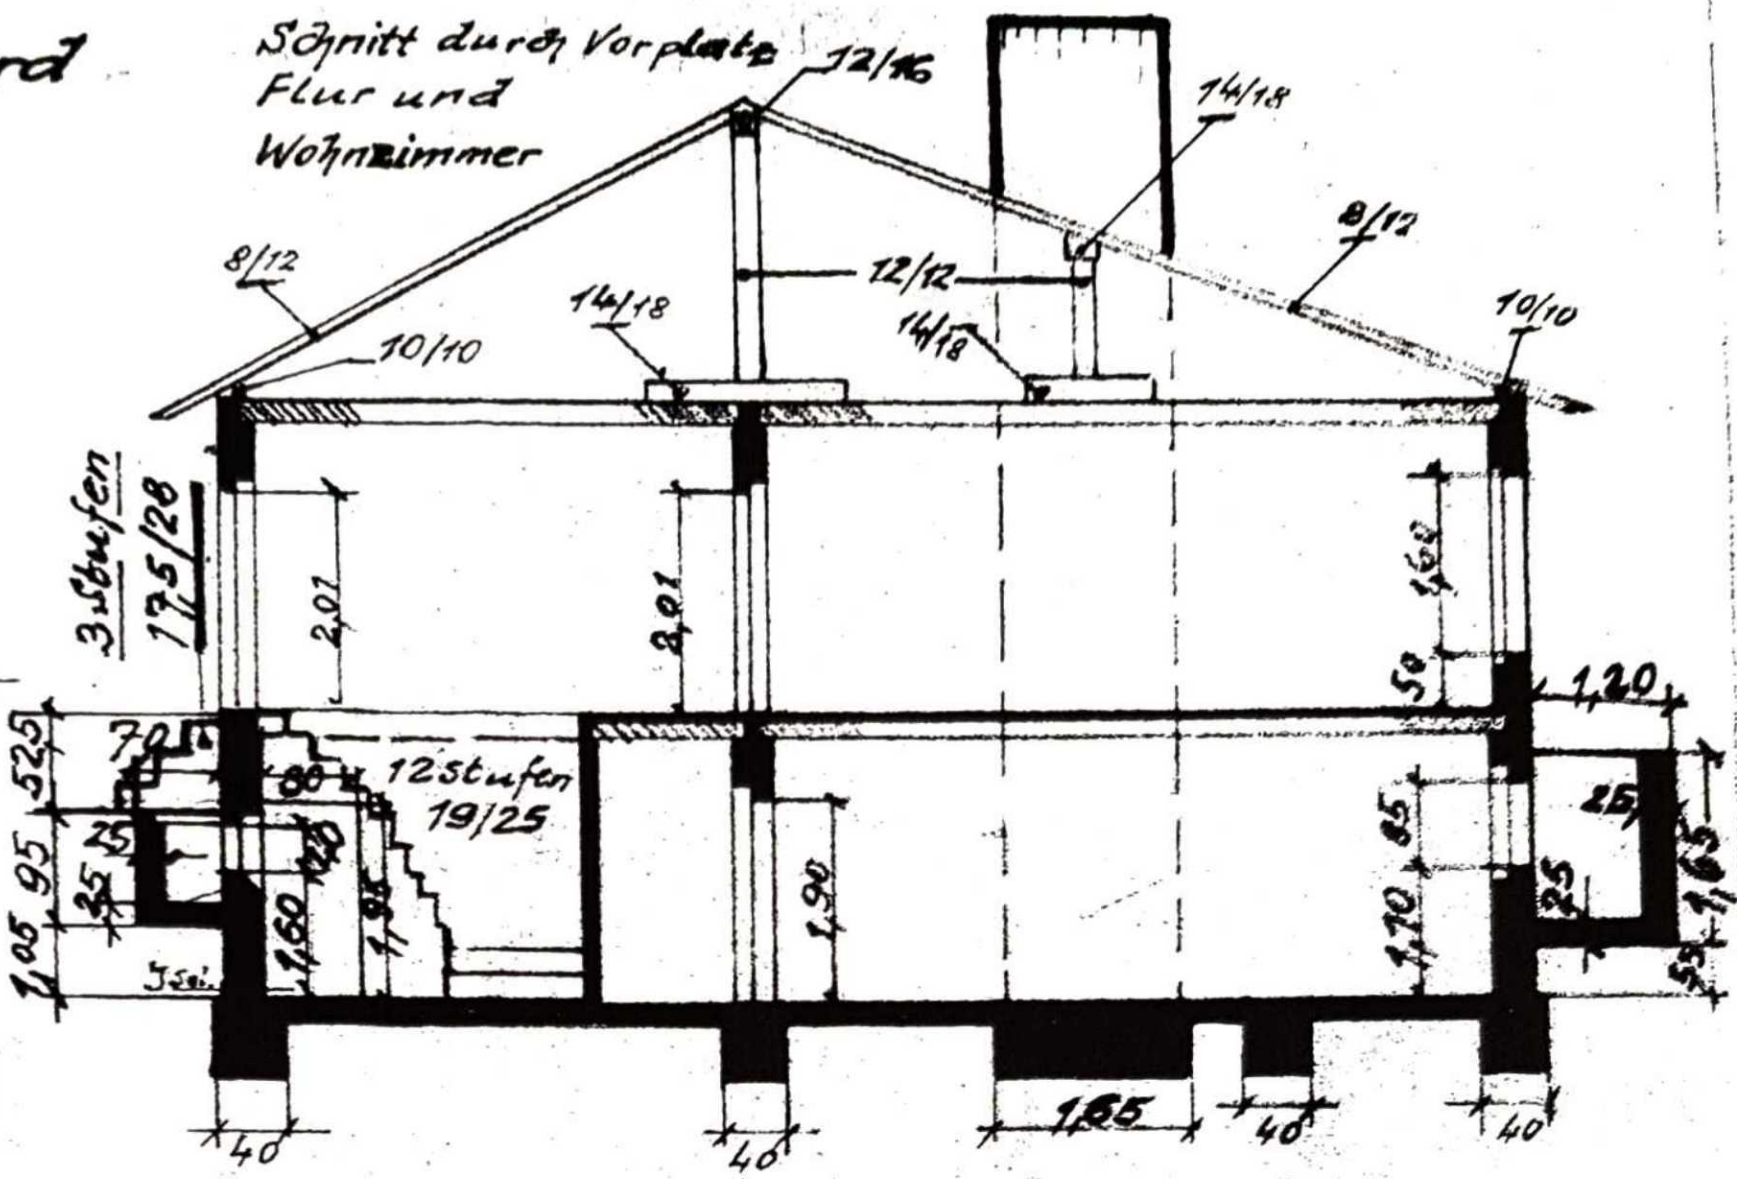


kenhainerstr.-Nord

Schnitt durch Vorplatz  
Flur und  
Wohnzimmer

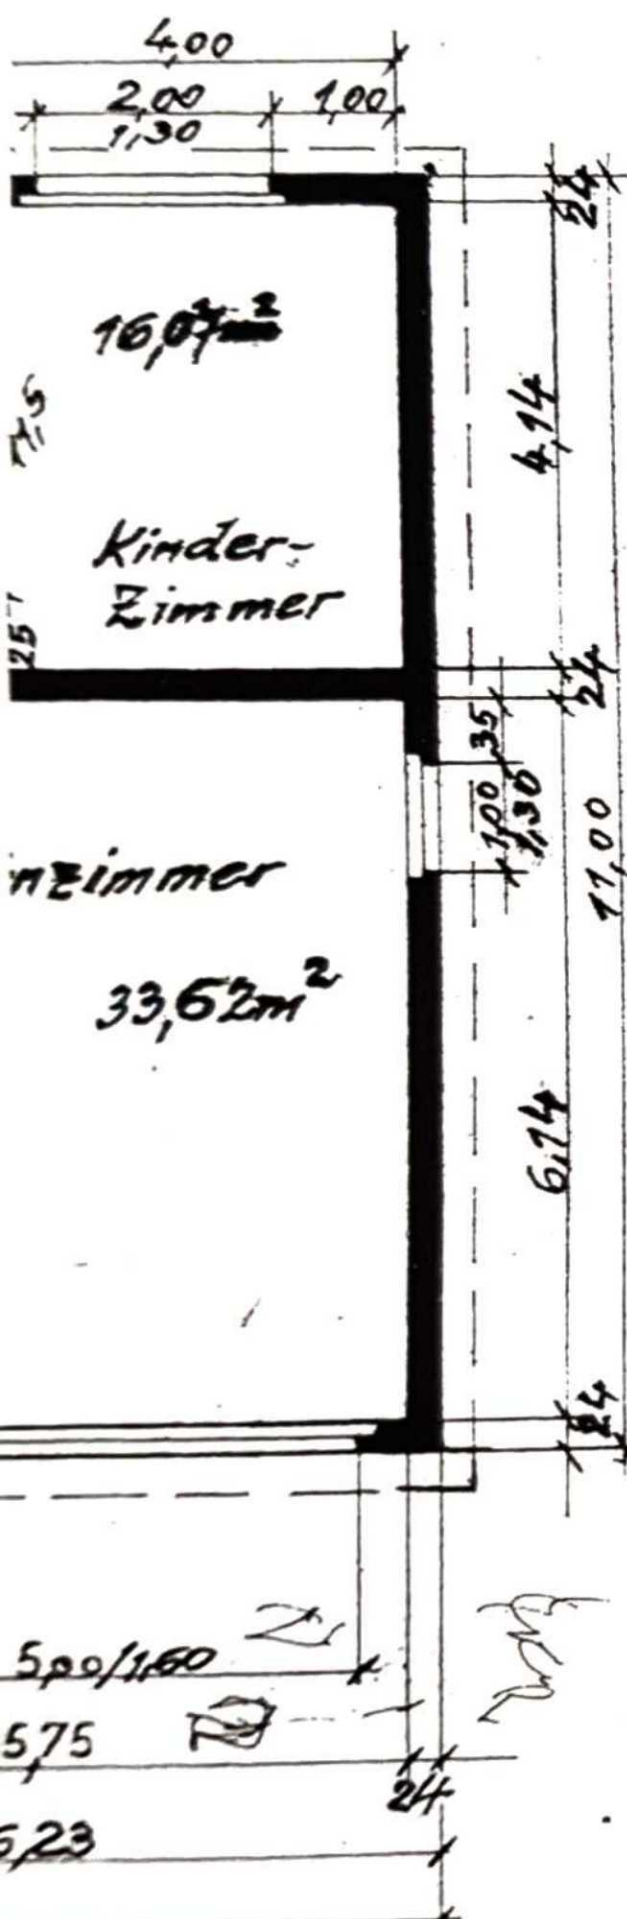

Dreieichenhain, den 24. November 1969


Der Planfertiger:  
 Franz Gbunath

Der Bauherr:  
 Gerhard Liegel



kenzainerstr.-Nord

Schnitt durch Vorplatz  
Flur und  
Wohnzimmer

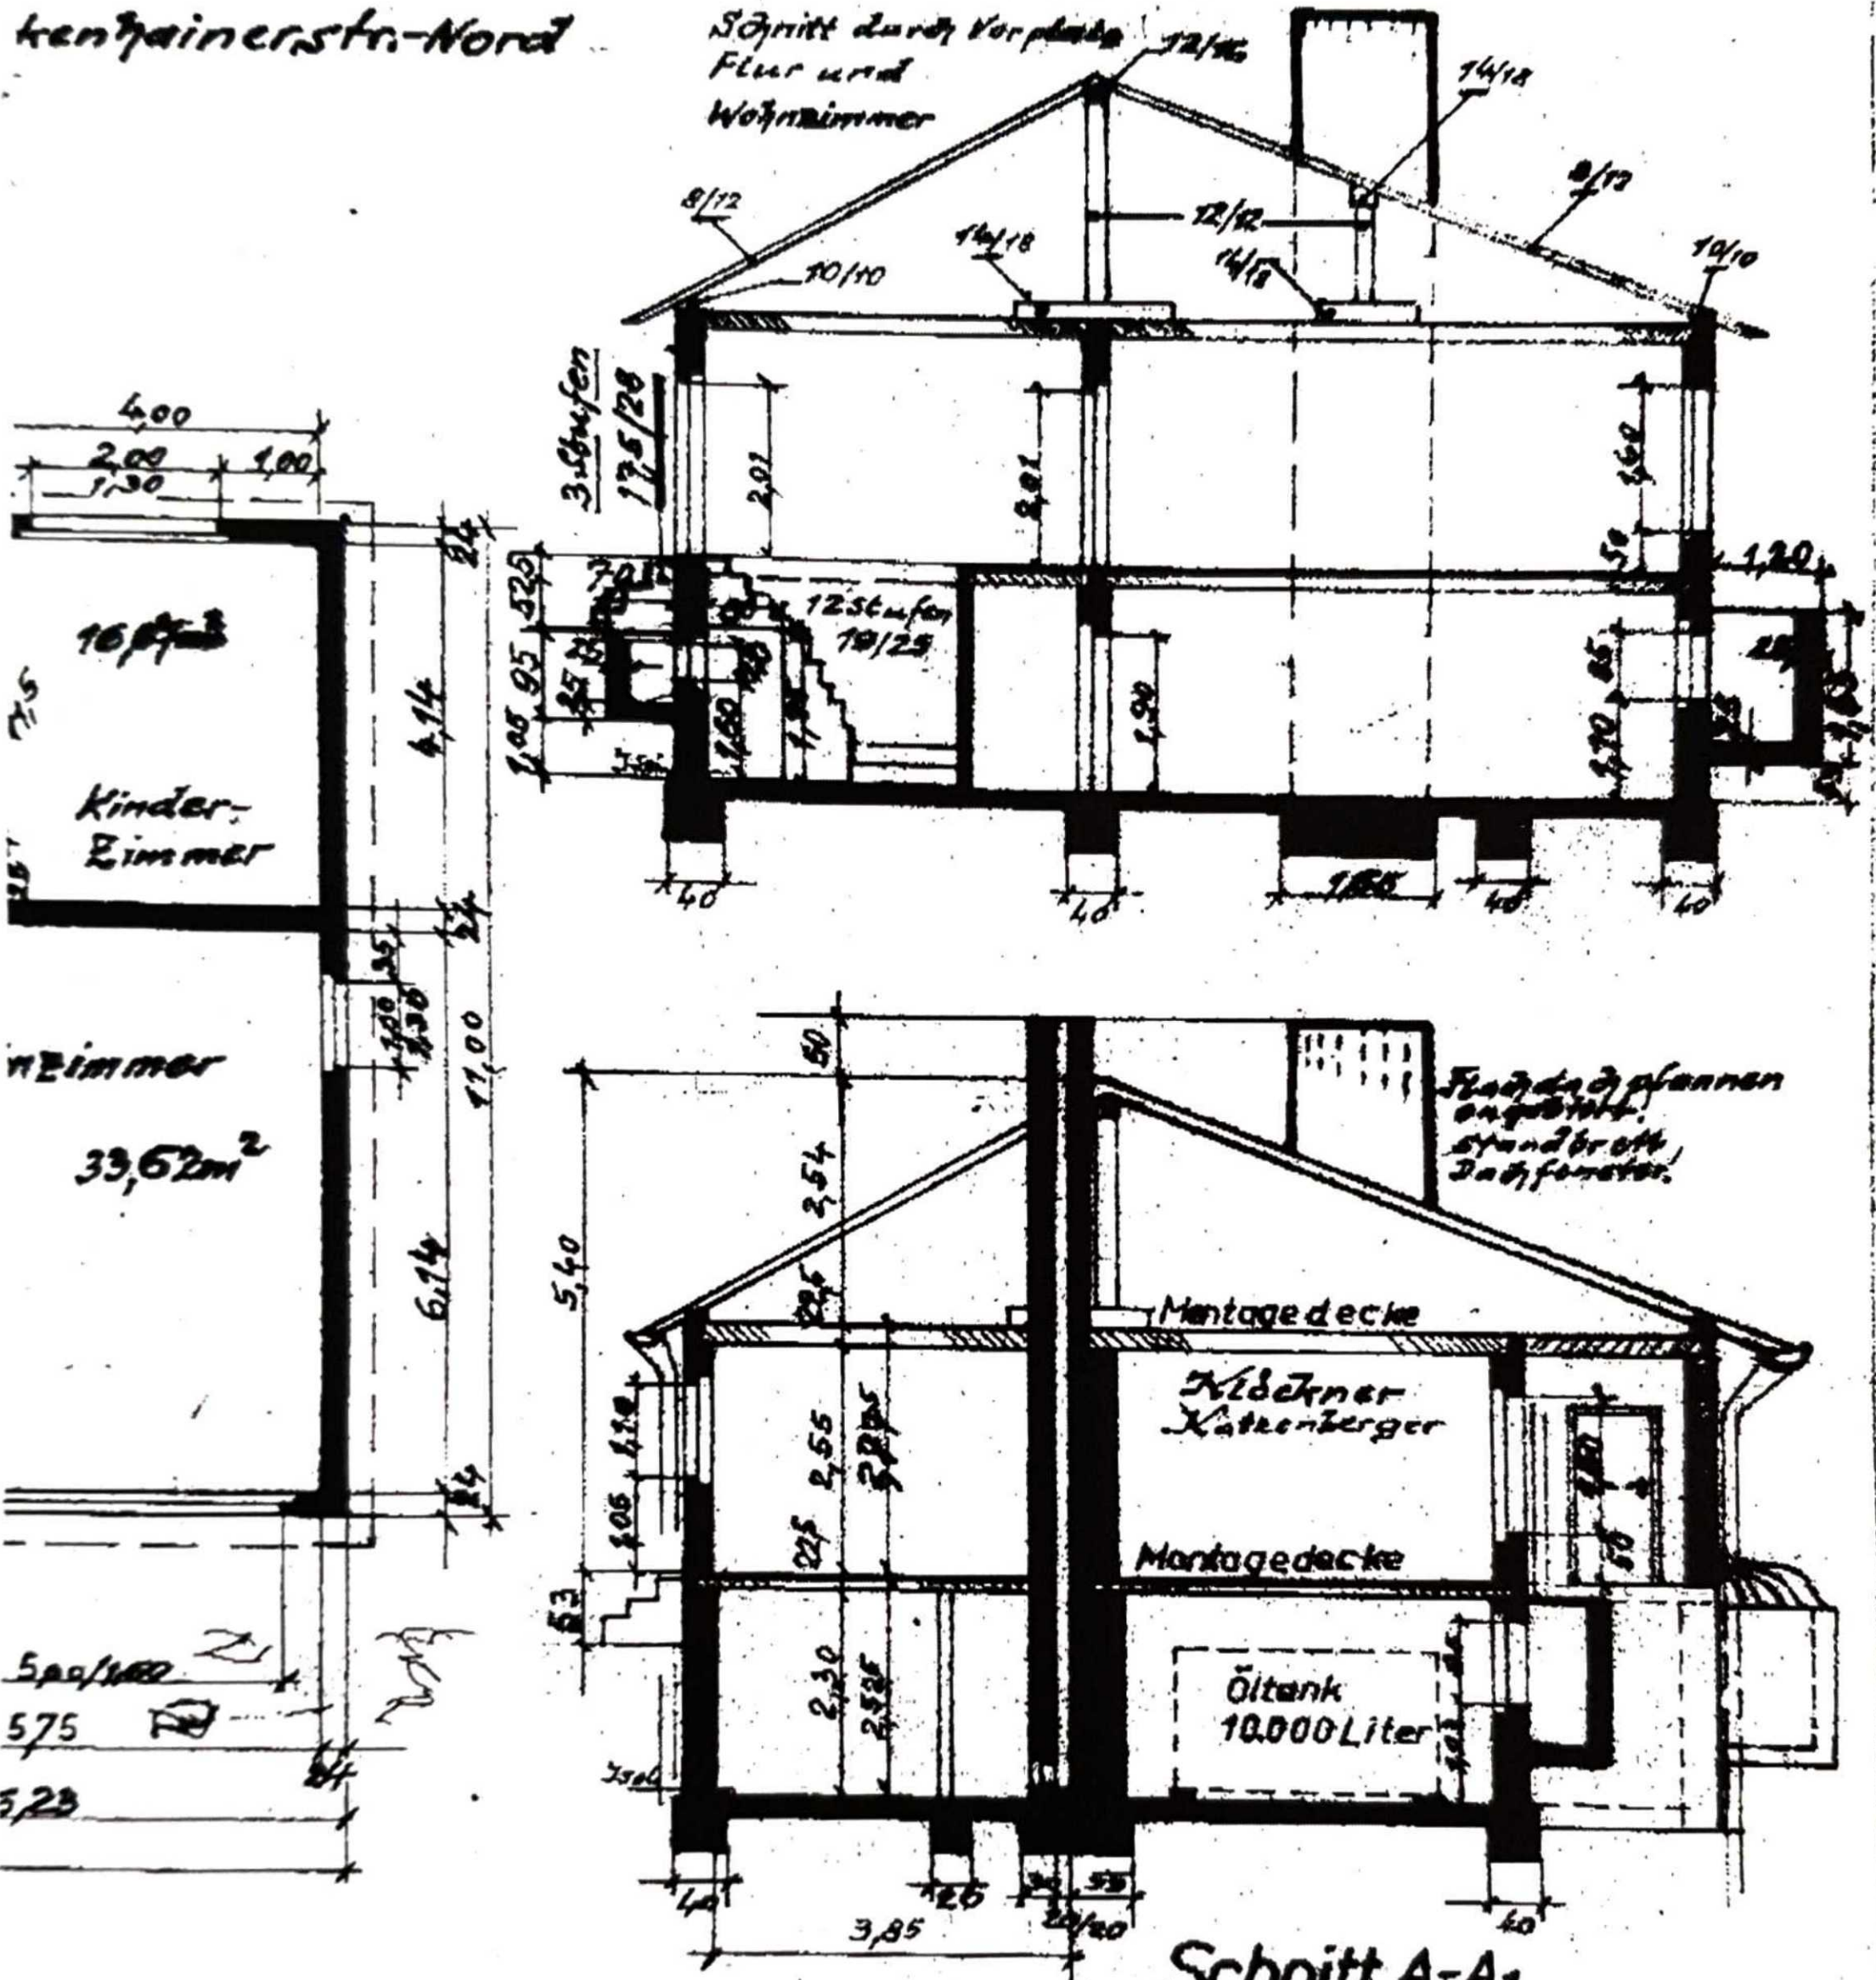

4,00  
2,00 x 1,00  
1,30

Kinderzimmer

Wohnzimmer  
33,62m<sup>2</sup>

5,00/1,00  
575  
5,23

Schnitt A-A1

Dreieichenhain, den 24. November 1969


Der Planfertiger:  
Franz Gburek

Der Bauherr:  
Erich Liedel

hausneubau in Bernbach, Birkenhainerstraße 2a, Flur 1, Flurstück 290

Ergänzungsplan zum Bauplan vom 24.11.1969

Bauherr: Gerhard Diegel, 6072 Dreieichenhain, Kengstbadstraße 15

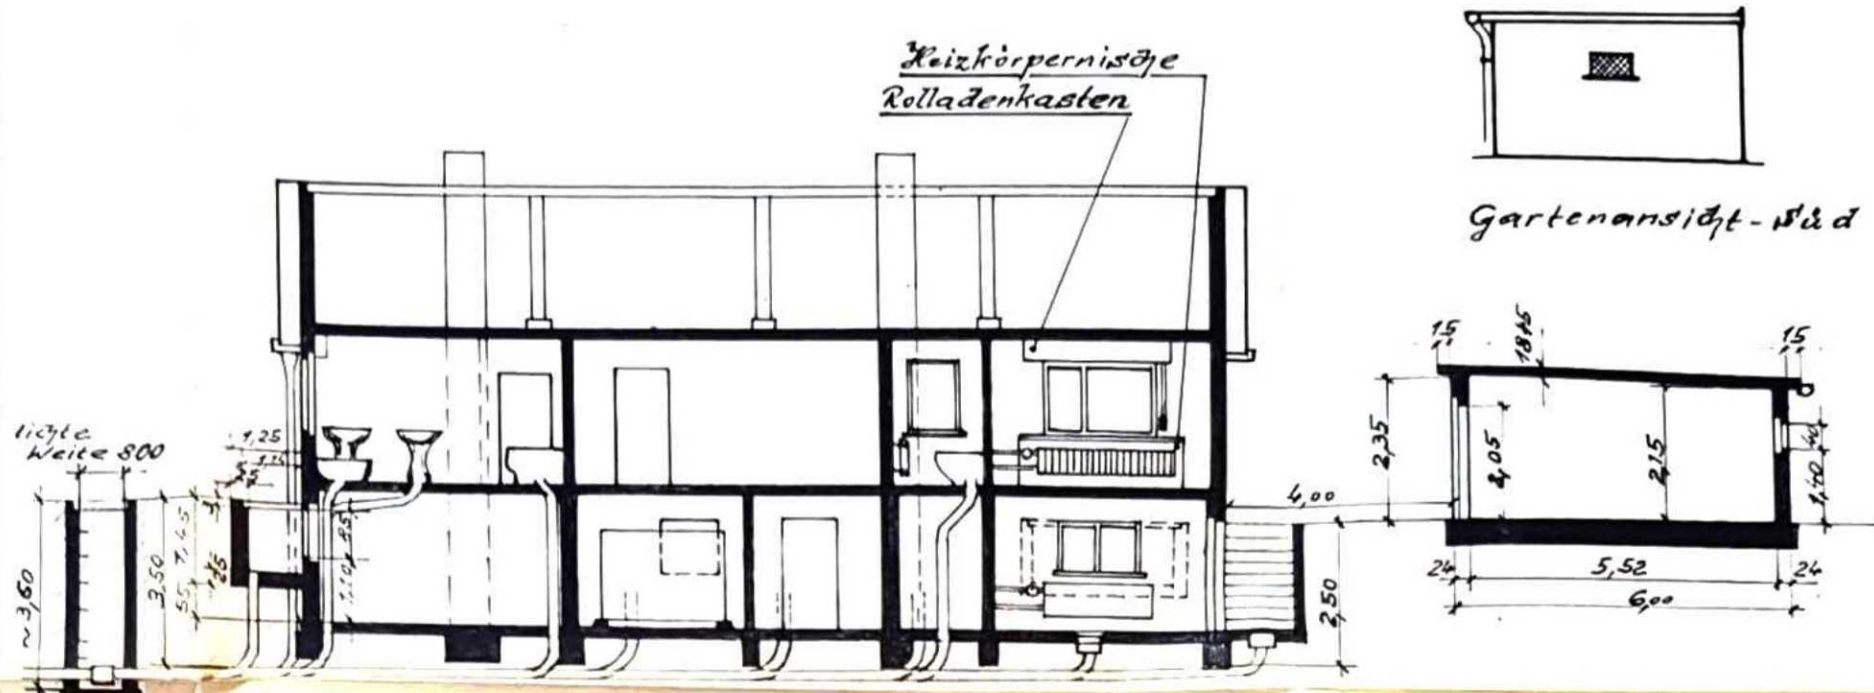


Abfluß- und Entwässerungs-Gefälle 1:20

Luftschächte: Keller 1, Keller 2 und Waschküche sind gleich groß.  
Kellerrorplatz und Kellerabstellraum sind gleich groß.

Grenze Flurstück 291


Grenze Flurstück 292; Herr Seikel

Einfahrt-Hof geplättet.

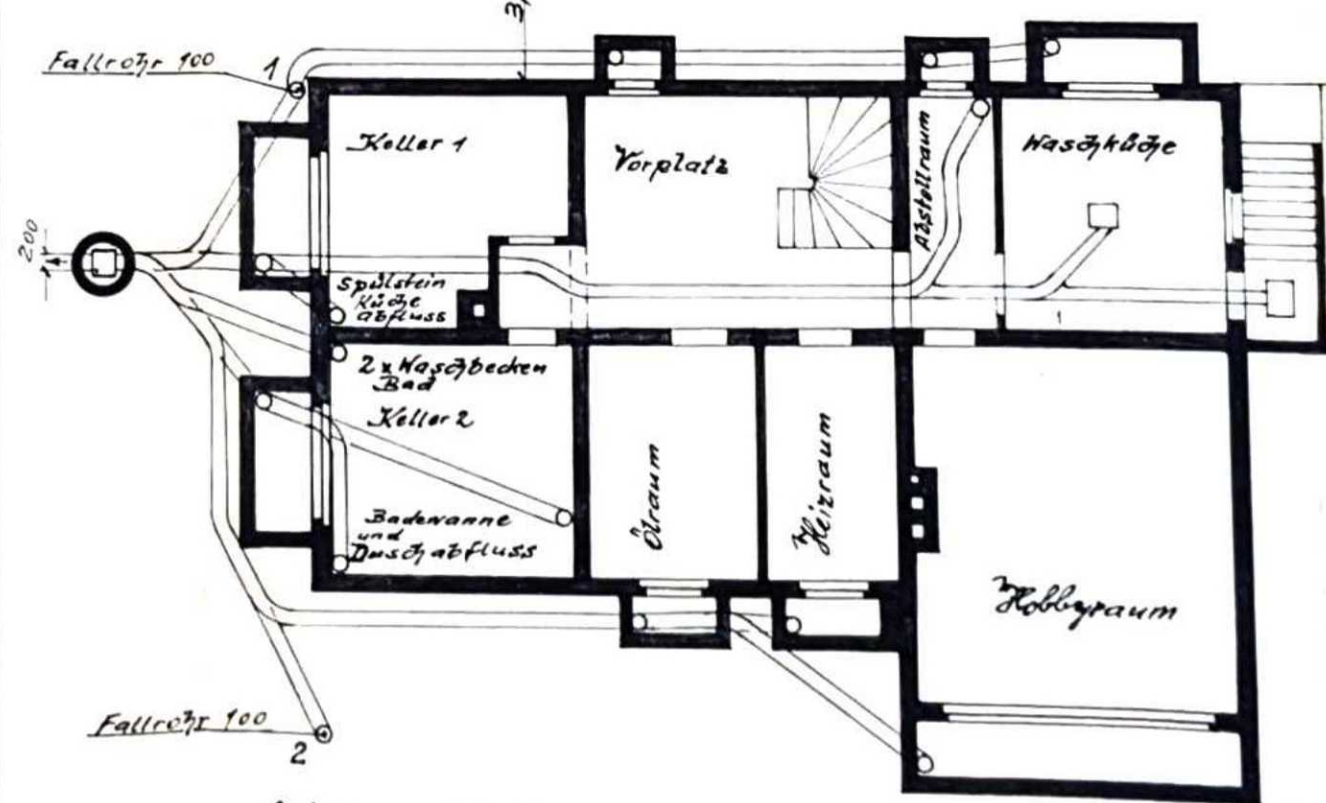


Kellergeschoß

Entwässerungs- und Abflußplan: Röhre 150  
Fallröhre 100

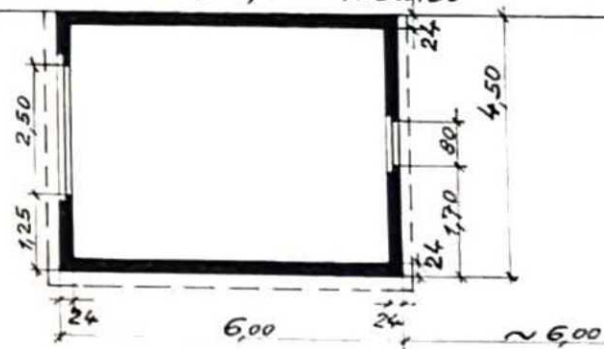

Grenze Flurstück 293

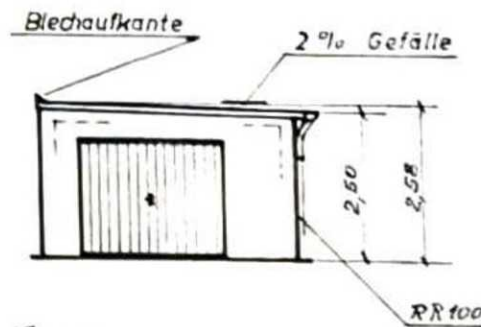

Hofansicht-Nord

Dreieichenhain, den 26. November 1969

Der Planfertiger:

Franz Kolonatz

Der Bauherr:

Gerhard Diegel

