Landkreis Vorpommern-Rügen
- Der Landrat -
Fachdienst Kataster und Vermessung

Tribseer Damm 1a
18437 Stralsund

Auszug aus dem Liegenschaftskataster

Liegenschaftskarte MV 1:1000

Erstellt am Jul 14, 2021

Gemarkung:	Groß Zicker und Gager (13 2934)	Gemeinde:	Mönchgut, Ostseebad (13 0 73 107)
Flur:	2		Landkreis Vorpommern-Rügen
Flurstück:	9/24		

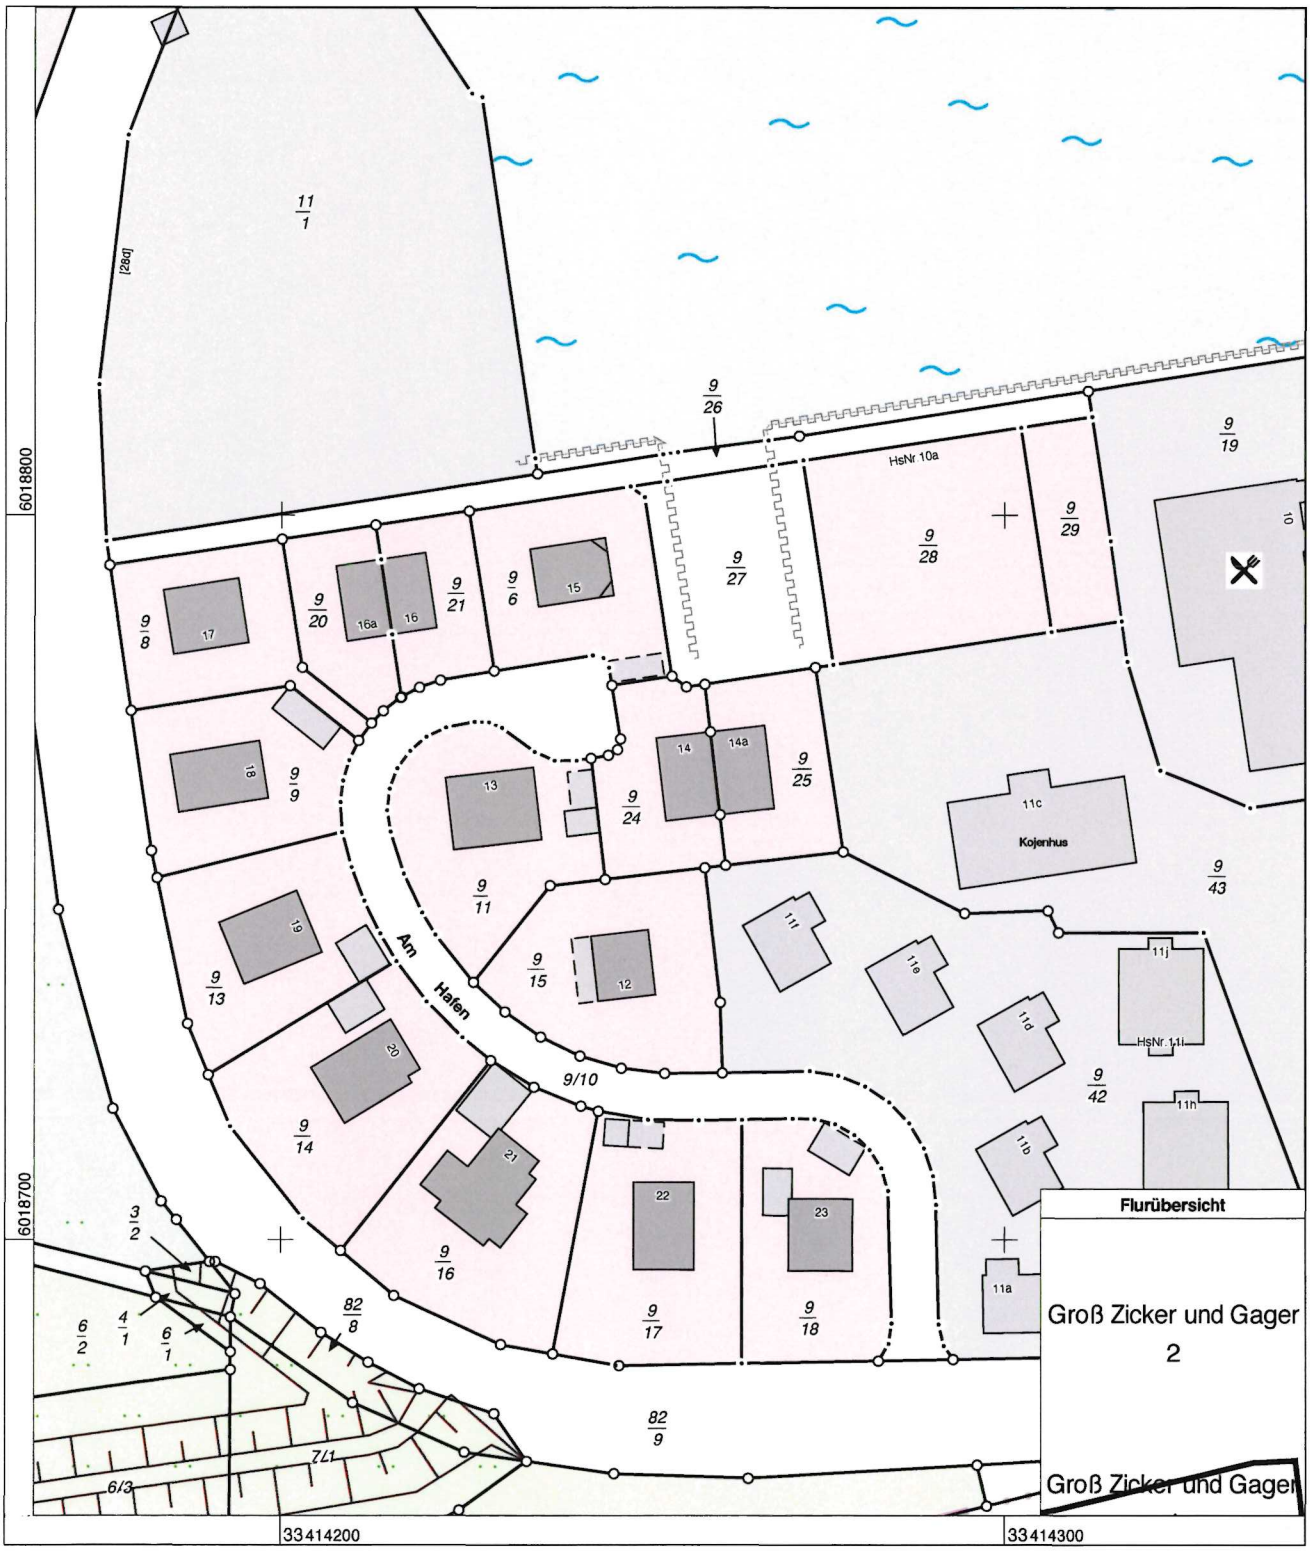

0 10 20 30 Meter

Maßstab 1:1000

© Vermessungs- und Geoinformationsbehörden Mecklenburg-Vorpommern
Vervielfältigung, Weiterverarbeitung, Umwandlung, Weitergabe an Dritte oder Veröffentlichung bedarf der Zustimmung der zuständigen Vermessungs- und Geoinformationsbehörde. Davon ausgenommen sind Verwendungen zu innerdienstlichen Zwecken oder zum eigenen, nicht gewerblichen Gebrauch (§ 34 Abs. 1 GeoVermG M-V).