



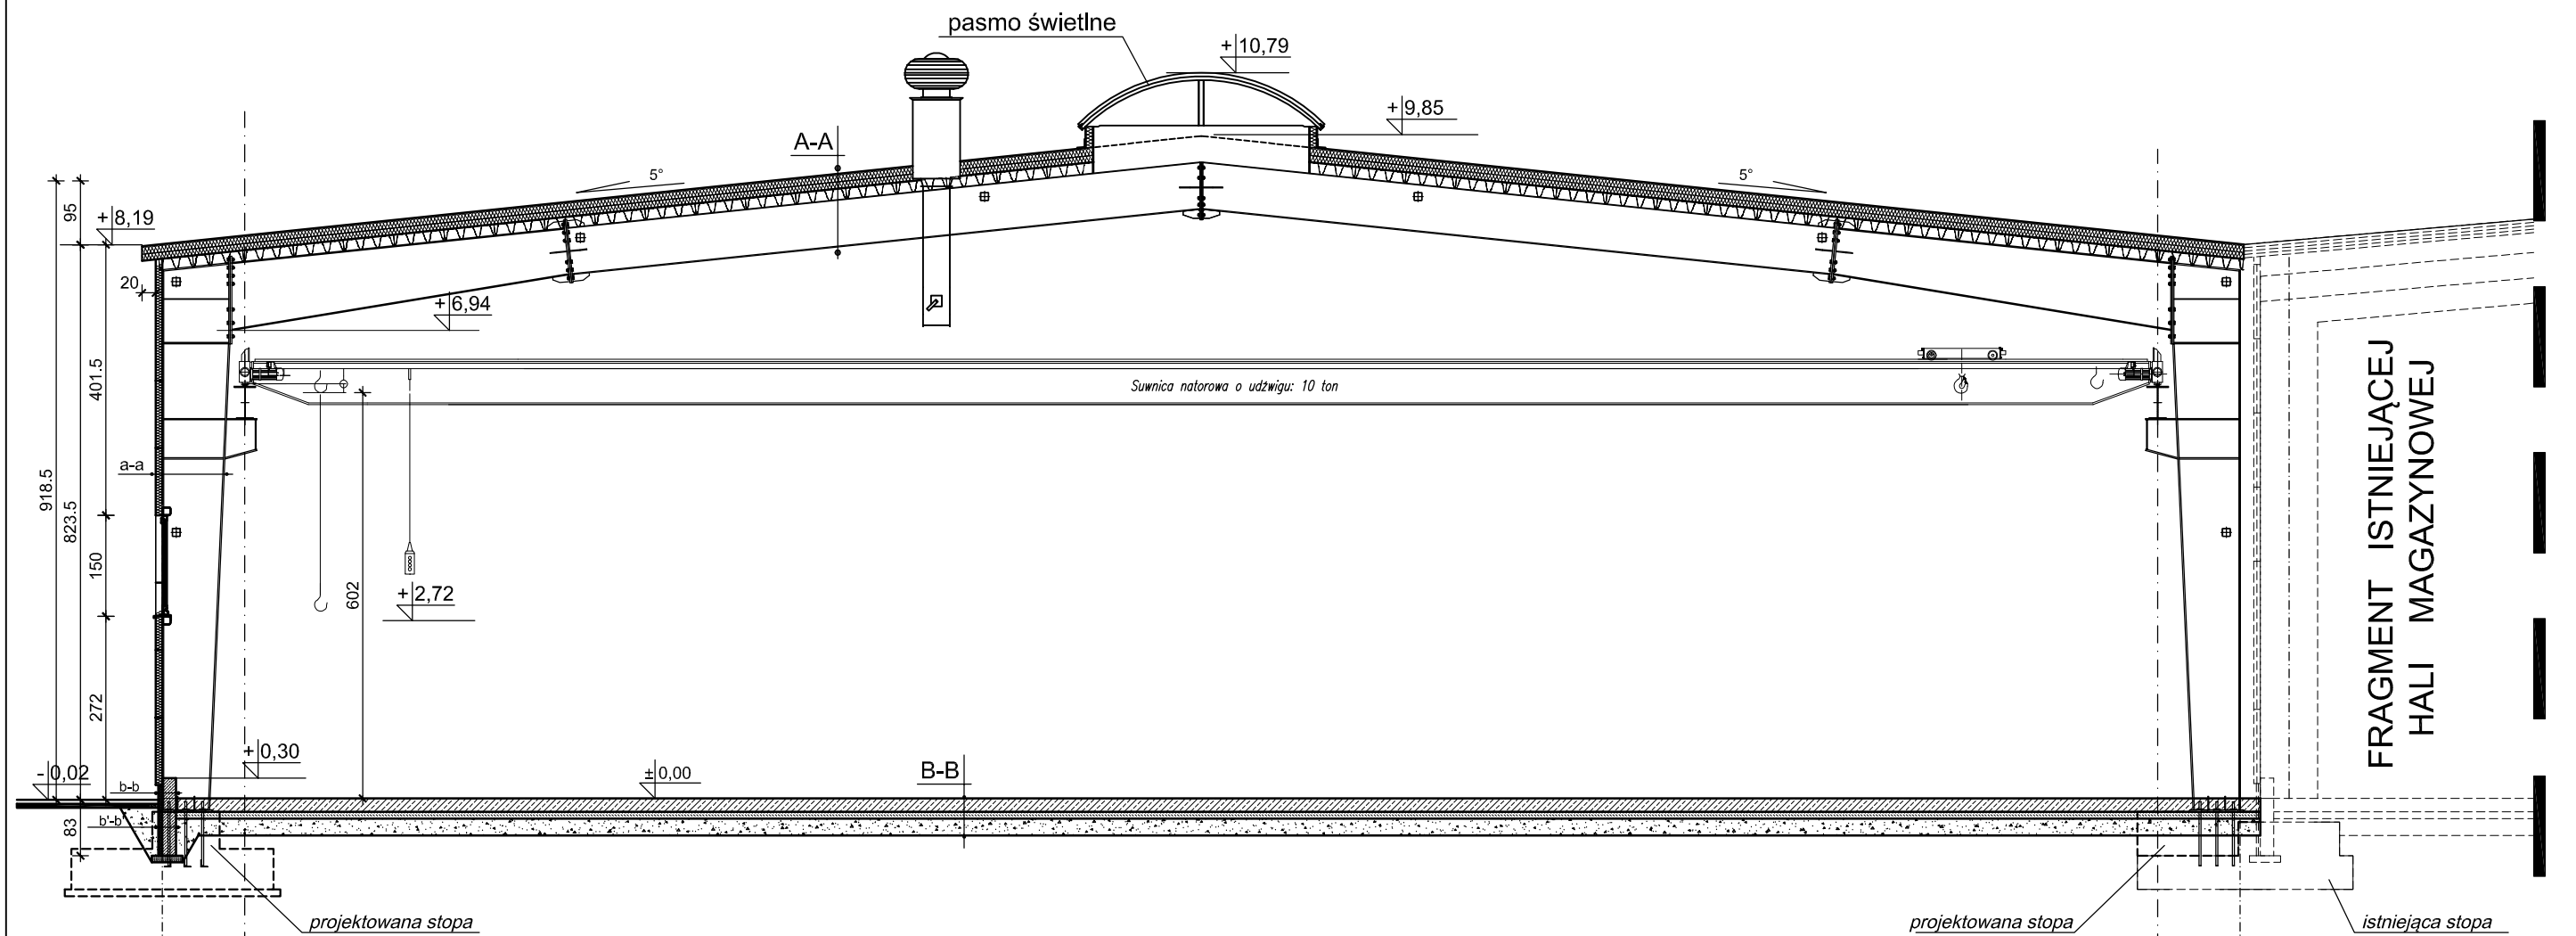

FRAGMENT ISTNIEJĄCEJ
HALI MAGAZYNOWEJ

SCHEMAT DOBUDOWY HALI MAGAZYNOWEJ

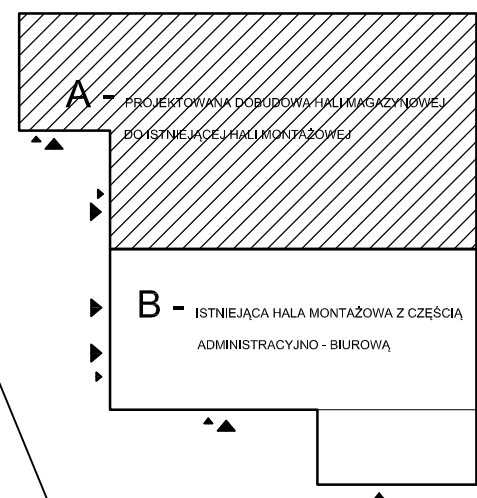

A-A	<i>pokrycie dachu</i>
	membrana dachowa PVC 1,5mm
	welon szklany
	styropian gr. 10,0 cm
	wetna minerana gr. 10,0 cm
	folia PE
	blacha trapezowa T160
	dźwigar stalowy
	wg proj. konstr.

B-B	<i>podłoga na gruncie-hala</i>
	posadzka betonowa beton B30
	gr. 20cm zbrojona zbrojeniem
	rozproszonym stalowym il. 25kg/m3
	folia PE
	chudy beton 10cm
	warstwy gruntu wg. proj.
	konstrukcji

a-a	<i>ściana zewnętrzna - hala</i>
	plyta warstwowa PU gr. 10cm
	dźwigar stalowy
	wg proj. konstr.

b-b	<i>ściana zewnętrzna fundamentowa - hala</i>
	izol. p.wilgociowa 2x Superflex-10
	podwalina żelbetowa gr. 20cm
	izol. p.wilgociowa 2x Superflex-10
	plyty polistyrenu ekstrudowanego 6cm
	tynek mozaikowy
	Uwaga! nie używać klejów na bazie
	rozpuszczalników organicznych.


b'-b'	<i>ściana zewnętrzna fundamentowa - hala</i>
	izol. p.wilgociowa 2x Superflex-10
	podwalina żelbetowa gr. 20cm
	izol. p.wilgociowa 2x Superflex-10
	plyty polistyrenu ekstrudowanego 6cm
	folia fundamentowa wytłaczana
	Uwaga! nie używać klejów na bazie
	rozpuszczalników organicznych.

ADAMIETZ SP. Z O.O.

47-100 STRZELCE OPOLSKIE UL. BRACI PRANKEL 1

Obiekt:	HALA MAGAZYNOWA	Data opracowania:	PAŹDZIERNIK 2014
Adres:	47-100 Strzelce Opolskie, ul. Zakładowa 9A, dz. nr 509/114	Nr rys.:	A-2
PRZEKRÓJ A-A		Skala:	1:100
Inwestor:	TRANSANNABERG LOGISTIC WOLFGANG WIESIOLLEK 47-100 STRZELCE OP. ul. ZAKŁADOWA 9A		
Temat:	DOBUDOWA HALI MAGAZYNOWEJ DO ISTNIEJĄCEJ HALI MONTAŻU-projekt zmian do projektu wcześniej zatwierdzonego decyzją nr 282/14 z dnia 28.27.2014.		
Projektant:	mgr inż. arch. Andrzej Szuba	upr. arch.	84/87/OP
Opracowała:	mgr inż. arch. Daria Dziekan-Żmuda		
Sprawdzenie:	mgr inż. arch. Grzegorz Janik	upr. arch.	06/OPOKK/2009


SCHEMAT DOBUDOWY
HALI MAGAZYNOWEJ

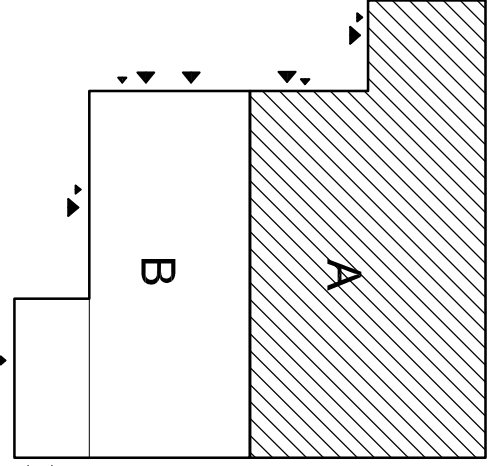

- A - PROJEKTOWANA DOBUDOWA HALI MAGAZYNOWEJ
DO ISTNIEJĄCEJ HALI MONTAŻOWEJ
B - ISTNIEJĄCA HALA MONTAŻOWA Z CZĘŚCIĄ
ADMINISTRACYJNO - BIUROWĄ

Lp.	NAZWA	POW.
1.1	HALA MAGAZYNOWA	1 657 m ²
	POS. BETONOWA	

POWIERZCHNIA UŻYTOWA HALI I 657 m²
POWIERZCHNIA ZABUDOWY I 657/1657 m²

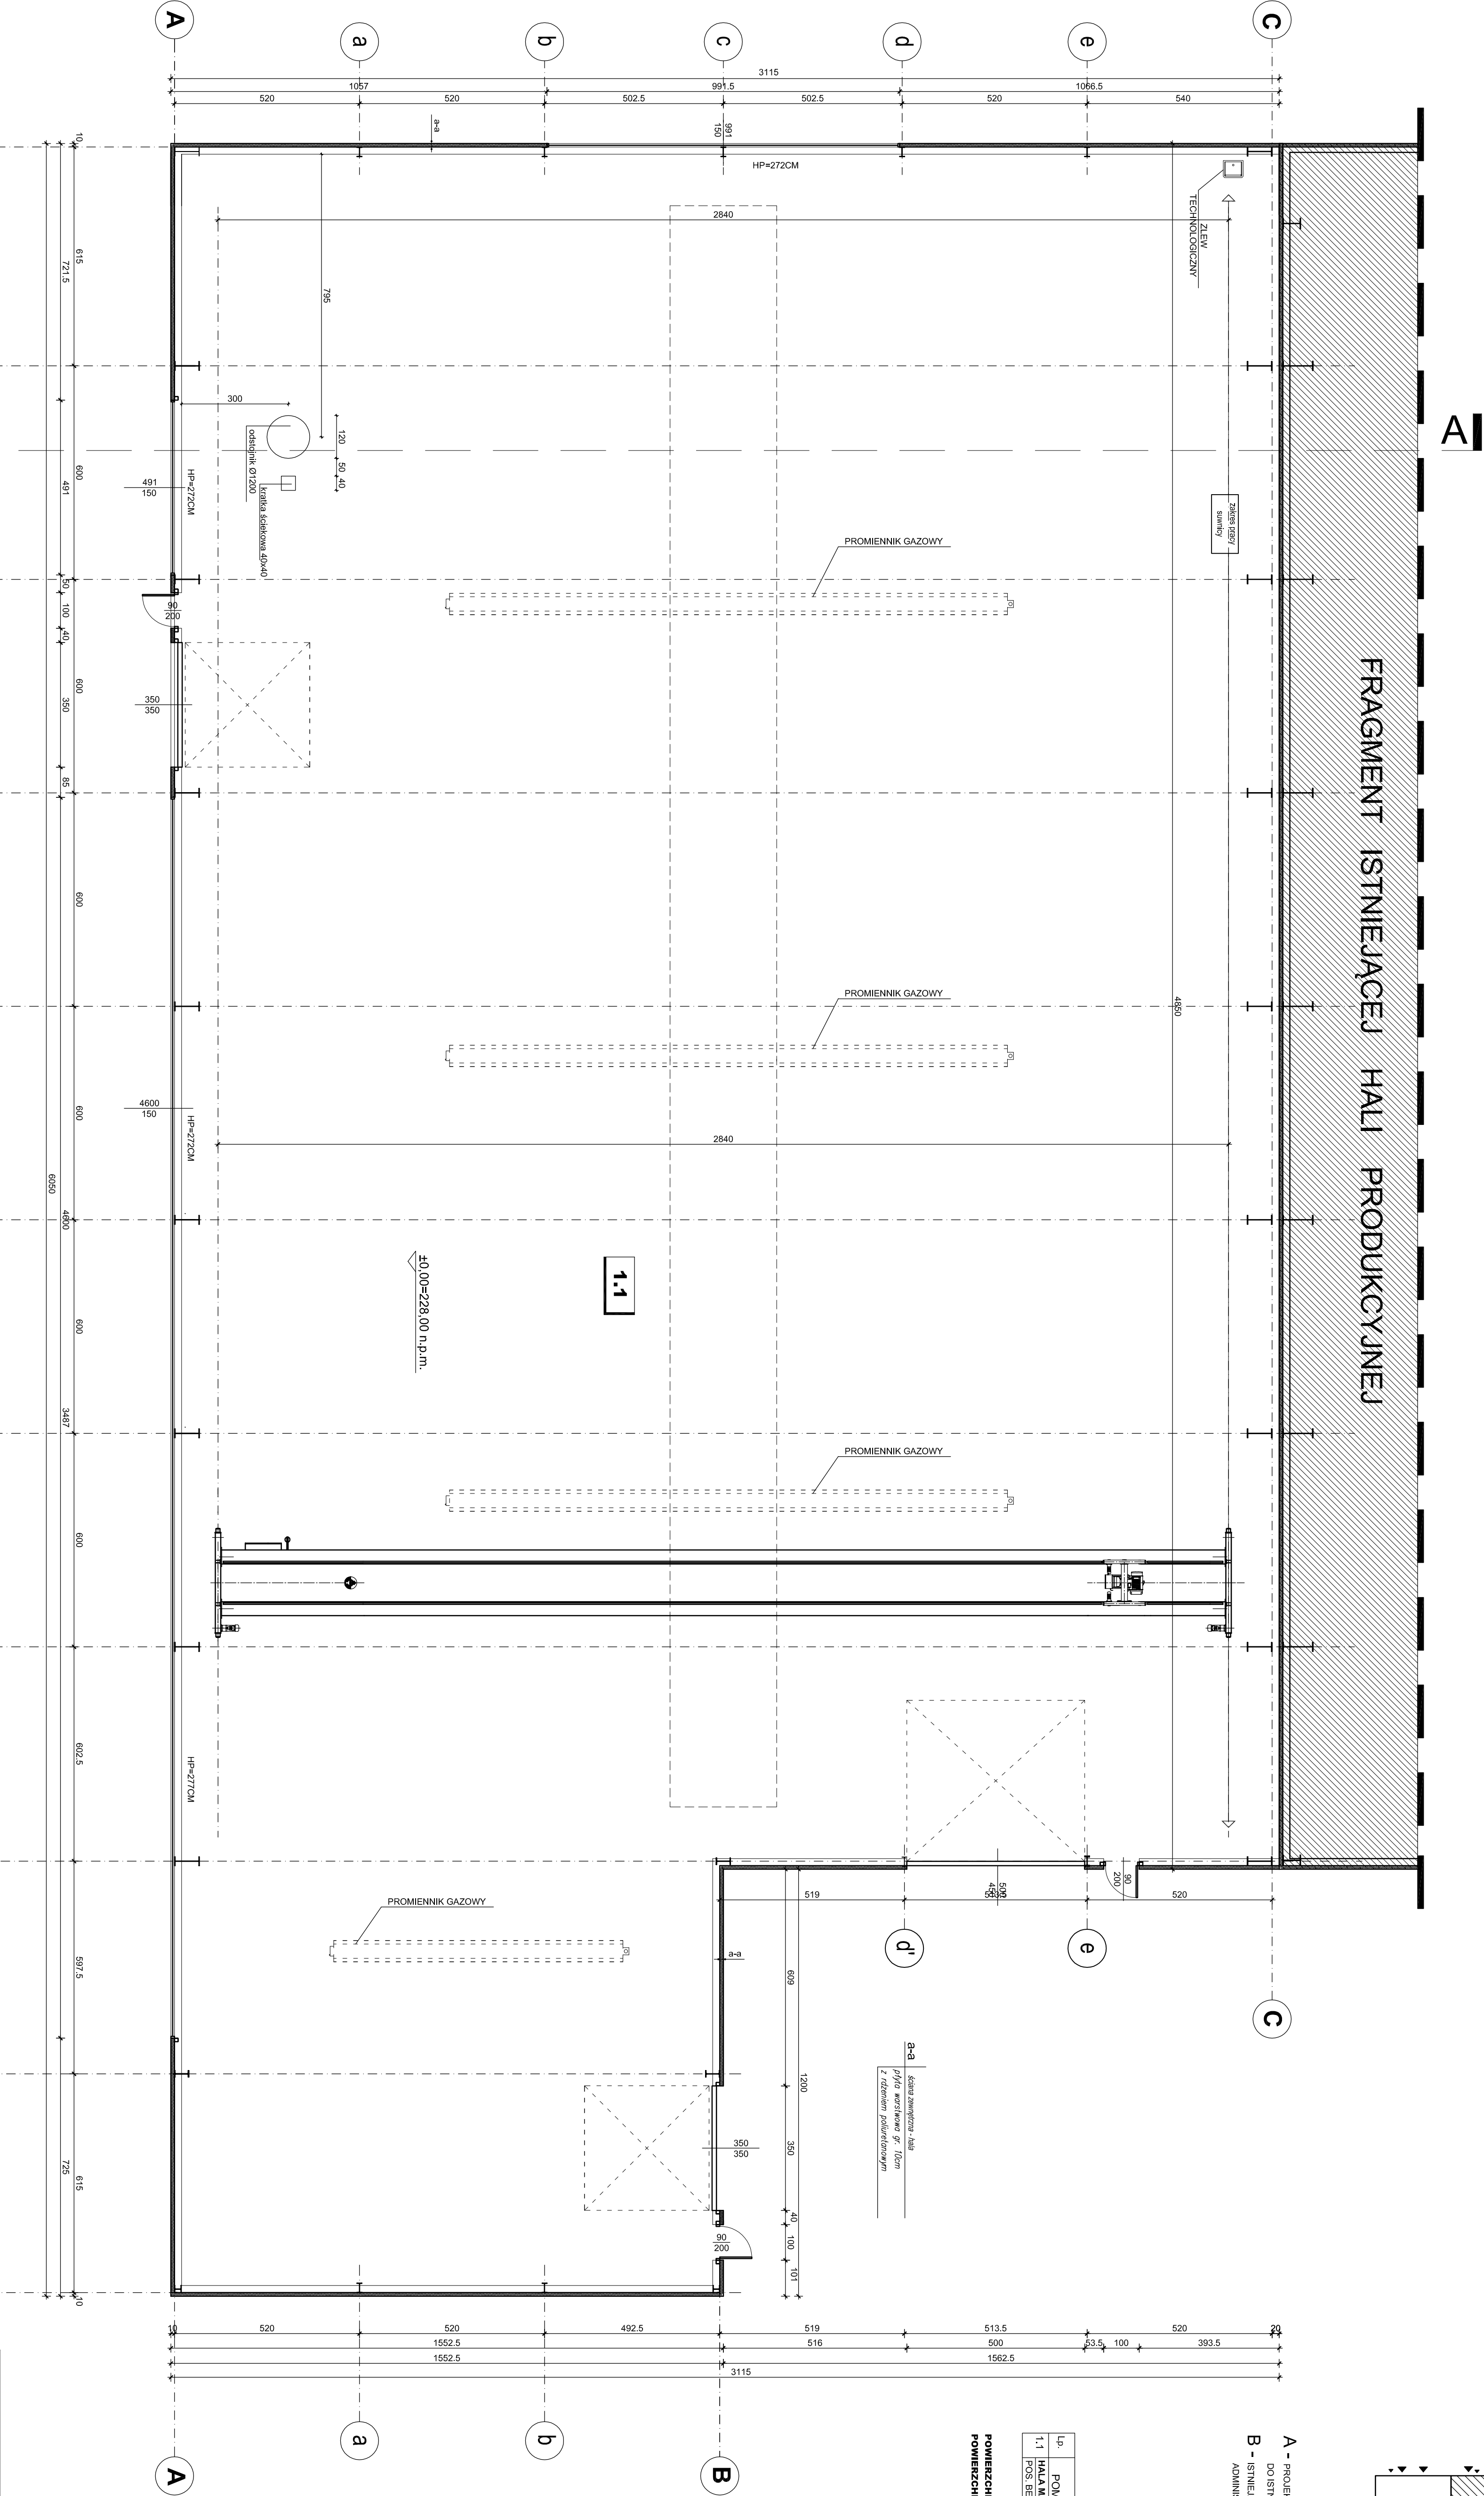

ADAMIECZ SP. Z O.O.		Data opracowania:	
47-100 STRZELCE OPOLSKIE UL. BRACI PRANKEL 1		PAŹDZIERNIK 2014	
Cech:		Nazwa:	
HALA MAGAZYNOWA		47-100 Strzelce Opolskie, ul. Zakładowa 9A, dz. nr 509/114	
Adres:		Nazwa:	
RZUT PRZYZIEMI		A-1	
TRANSANNABERG LOGISTIC WOLFGANG WIESIOLLEK		Skala:	
47-100 STRZELCE OP. UL. ZAKŁADOWA 9A		1:100	
Temat:		architektoniczne	
DOBUDOWA HALI MAGAZYNOWEJ DO ISTNIEJĄCEJ HALI MONTAŻU-projekt zmian do projektu wcześniej zatwierdzonego decyzją nr 282/14 z dnia 28.27.2014.			
Projektant:		mgr inż. arch. Andrzej Szulba	
Opis:		84/87 OP	
Opis:		mgr inż. arch. Daria Dzikiewicz-Zimuda	
Opis:			
Opis:		mgr inż. arch. Grzegorz Janik	
Opis:		06/OPOK/2009	