Dipl.-Ing. Christian Lidl
Ingenieurkonsulent für Vermessungswesen
Allgemein beeideter und gerichtlich zertifizierter Sachverständiger für Vermessungswesen und Nutzwertfeststellung - Parifizierung

office@vermessung-lidl.at | www.vermessung-lidl.at

5020 Salzburg
Anton-Hall-Straße 3/1
T: +43 662 856355

5310 Mondsee
Dr.-Emanuel-Jörgner-Straße 11
T: +43 6232 5061-0

4820 Bad Ischl
Traunkai 36
T: +43 6132 24406

GEOMETER
LIDL-ZT GmbH
Gesellschaft für Vermessungswesen
Salzburg | Mondsee | Bad Ischl

AUFNAHME

Geschäftszahl
8686

Katastralgemeinde
Mondsee 50 106

Maßstab
1 : 500

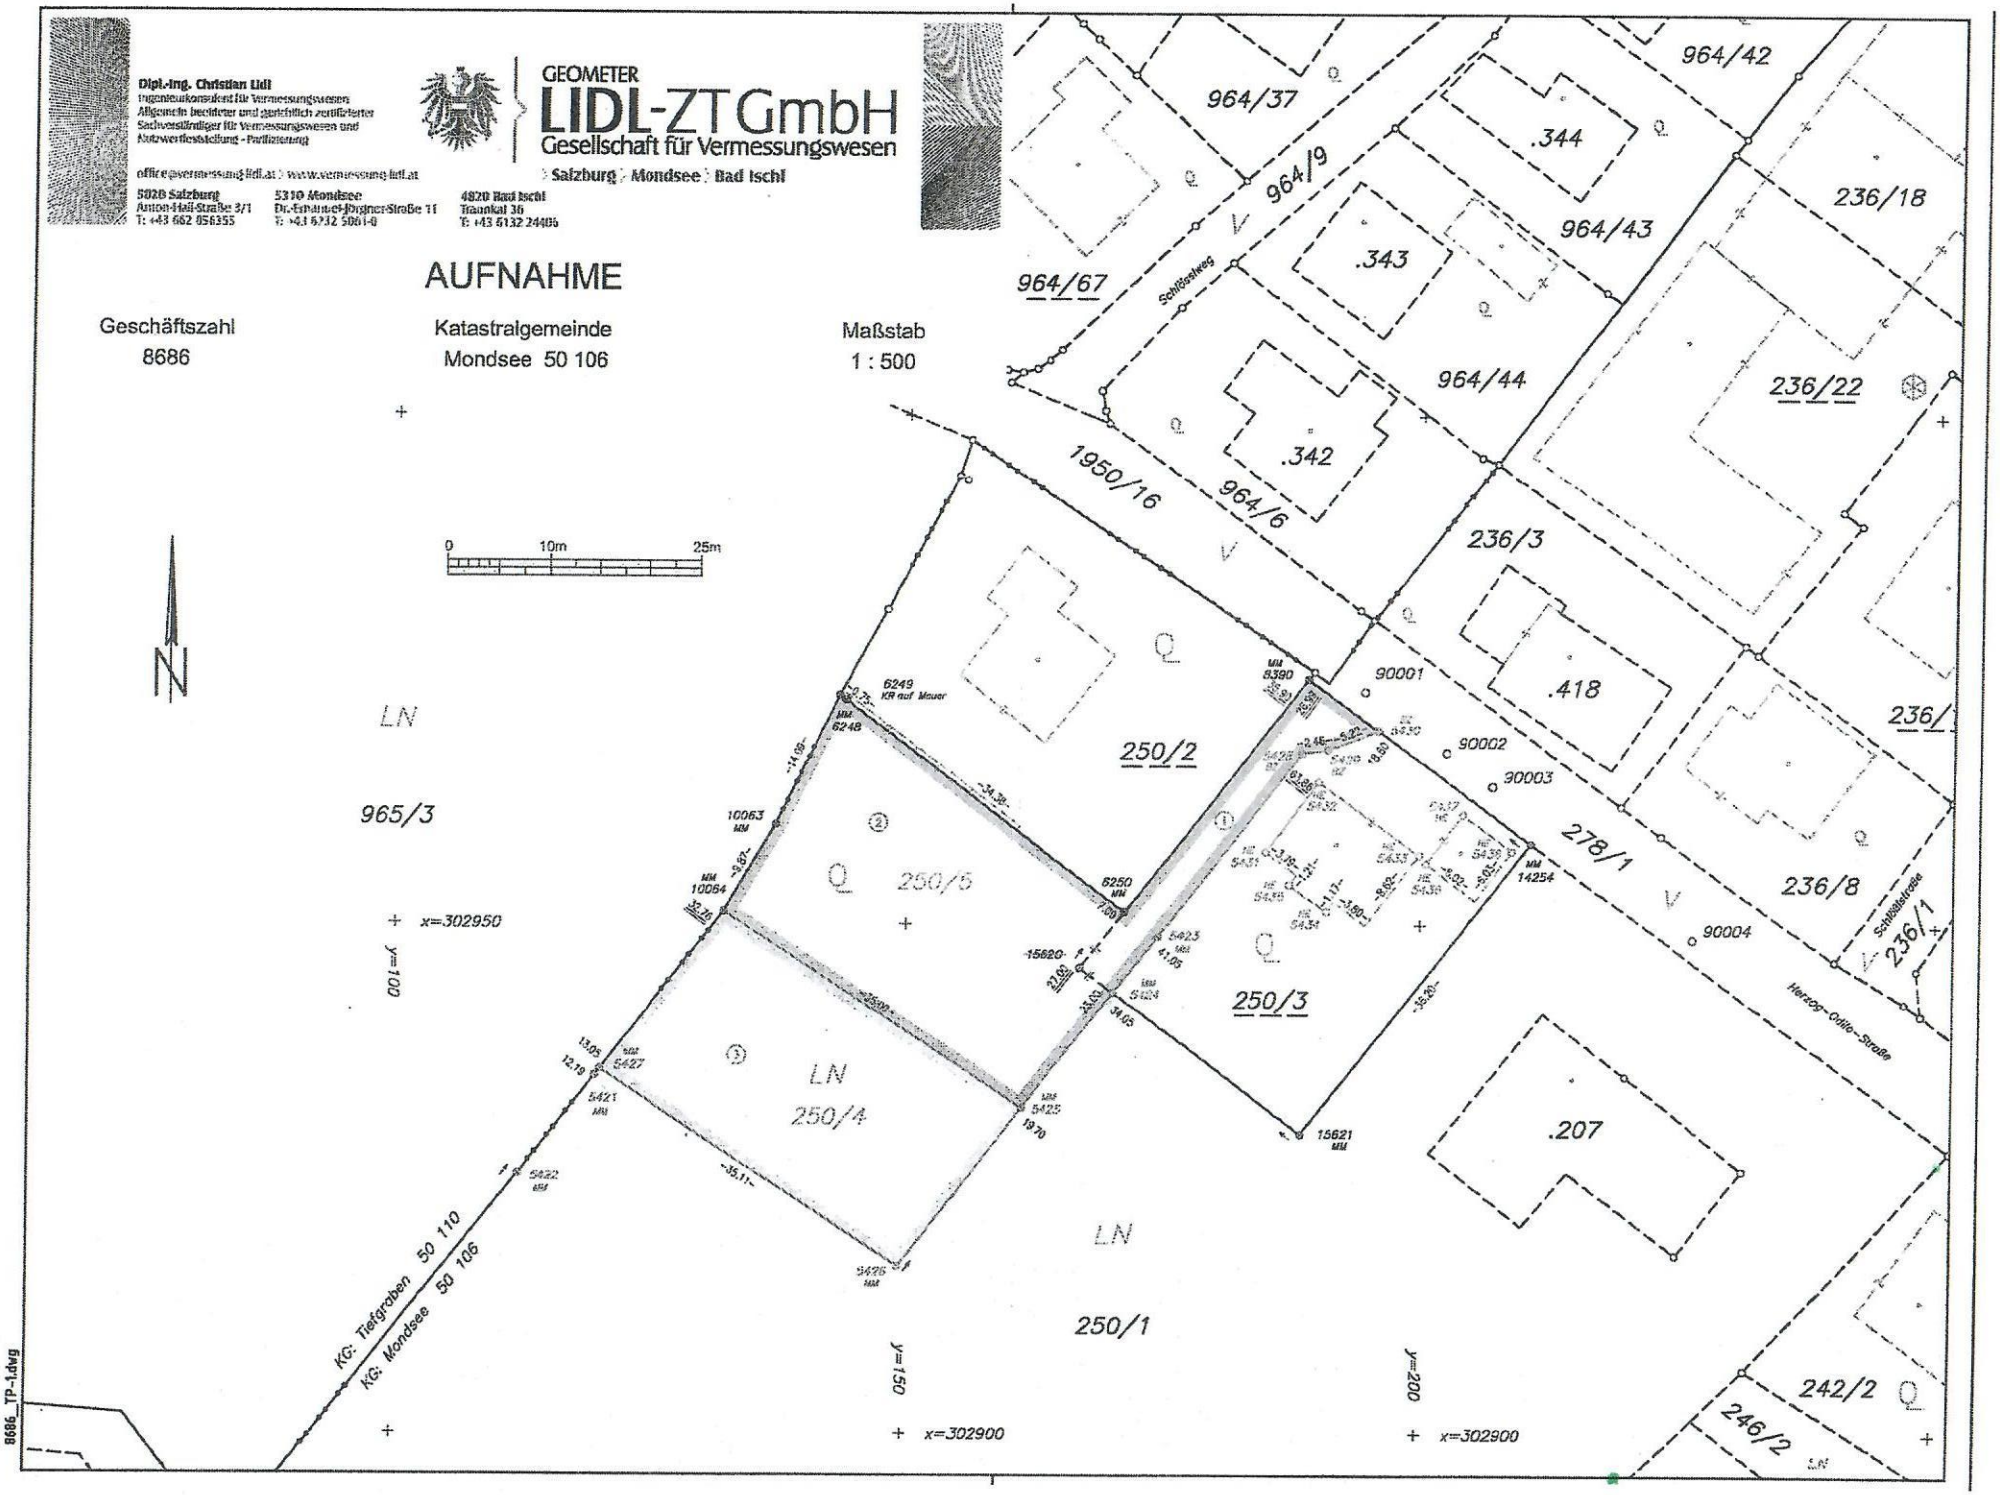

8686_TP-1.dwg