


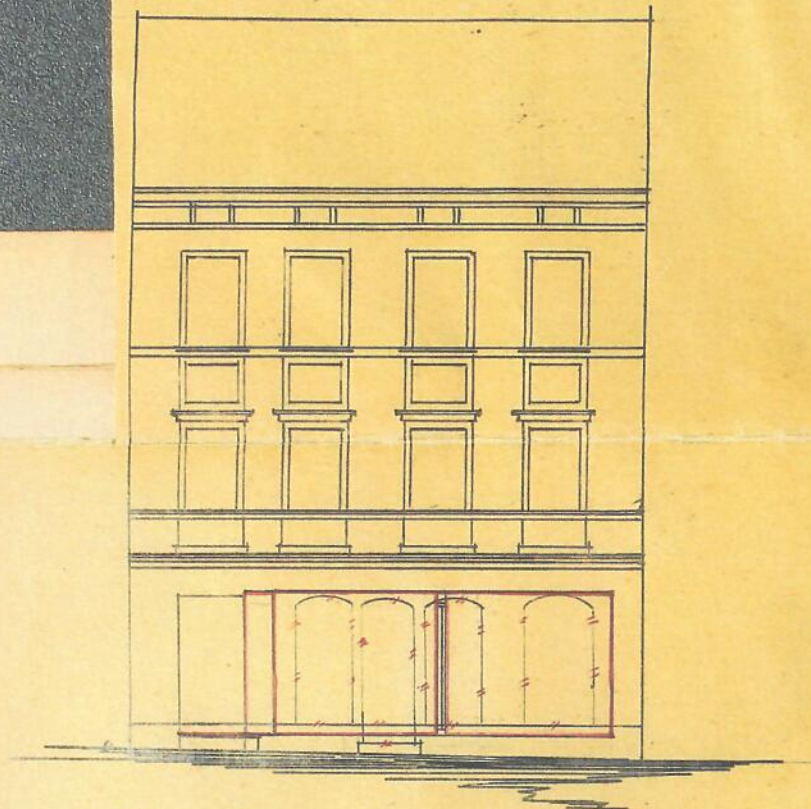


STRASSEN-ANSICHT.


Geprüft:

29. 9. 21.


Prüfung

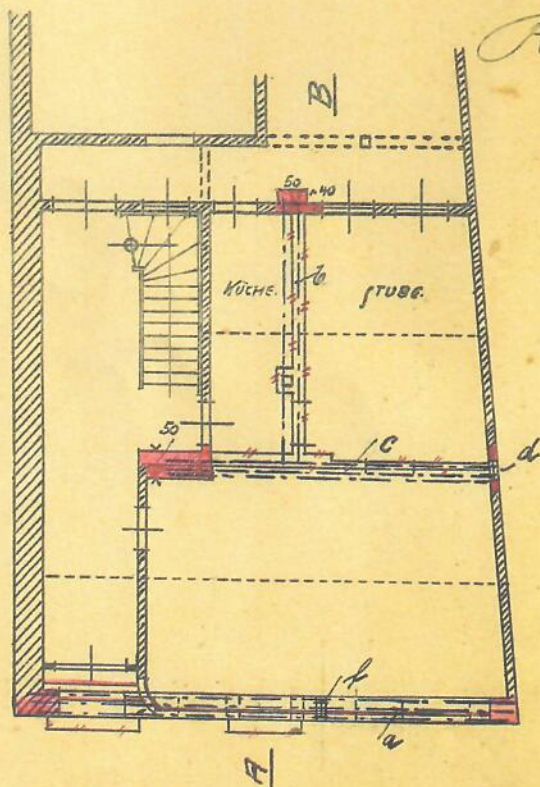

ERDGESCHOSS.

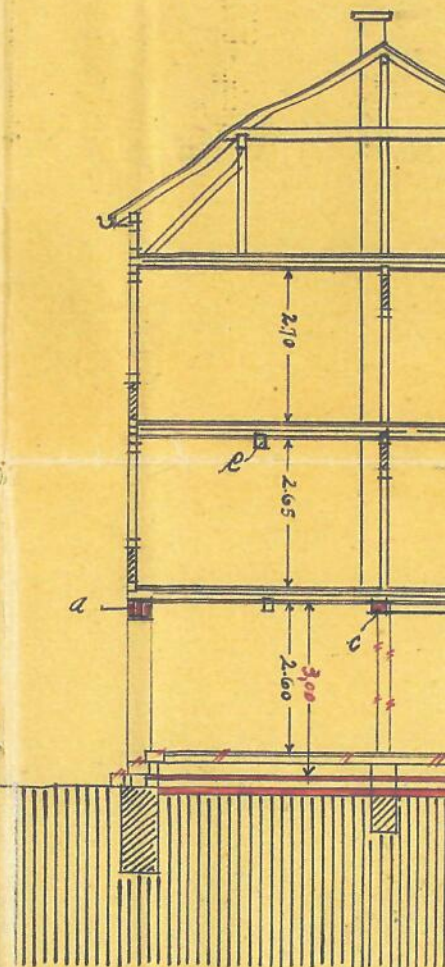


QUERSCHNITT.

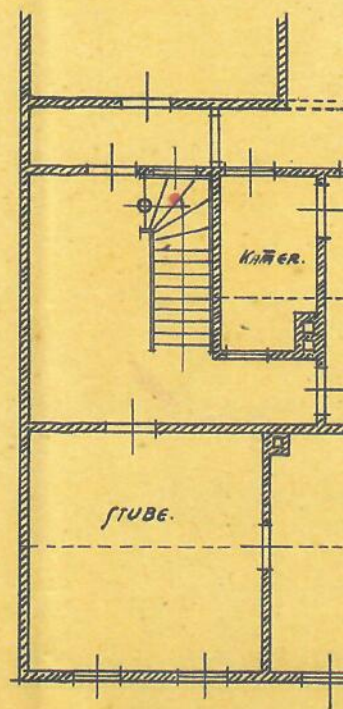


1. u. 2. OBERGESCHOSS.




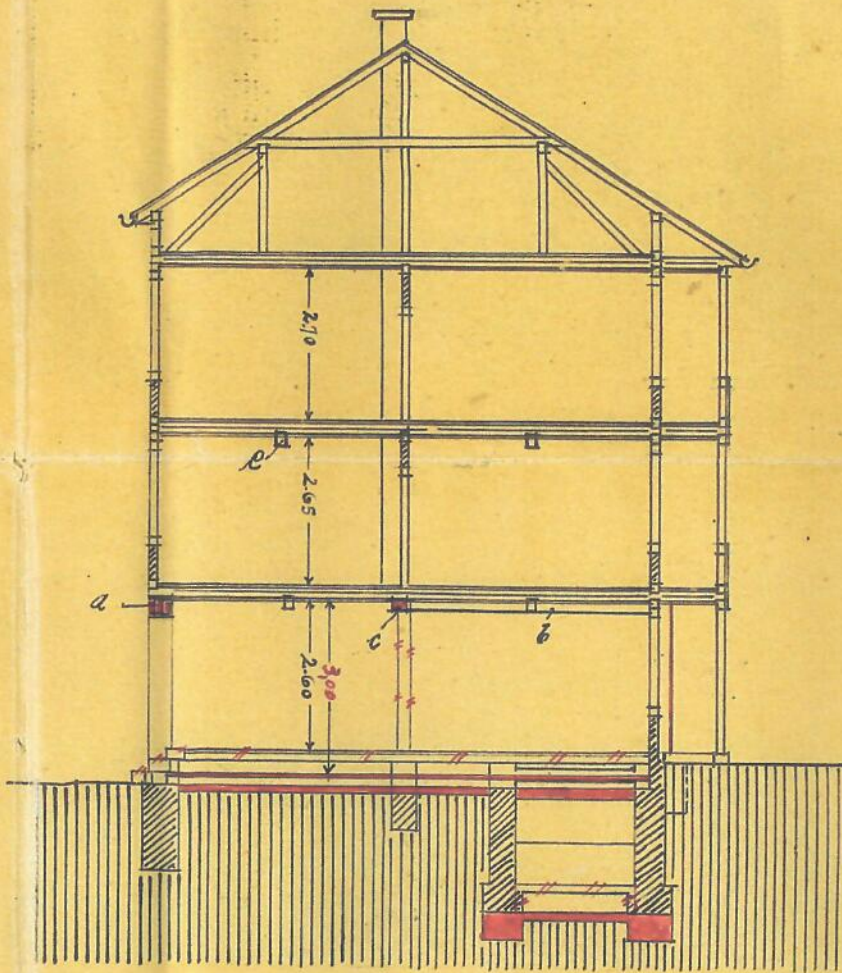

QUERSCHNITT. A-B.

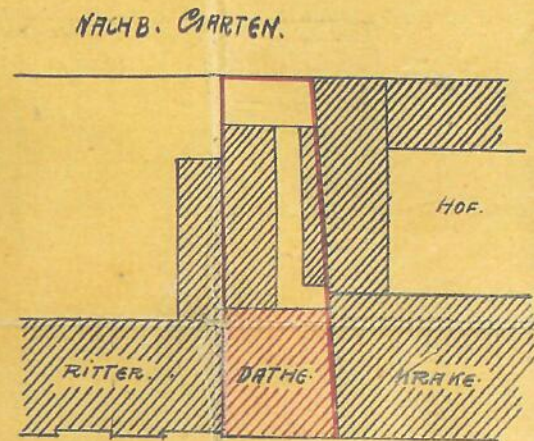


LAGEPLAN. M=1:500.

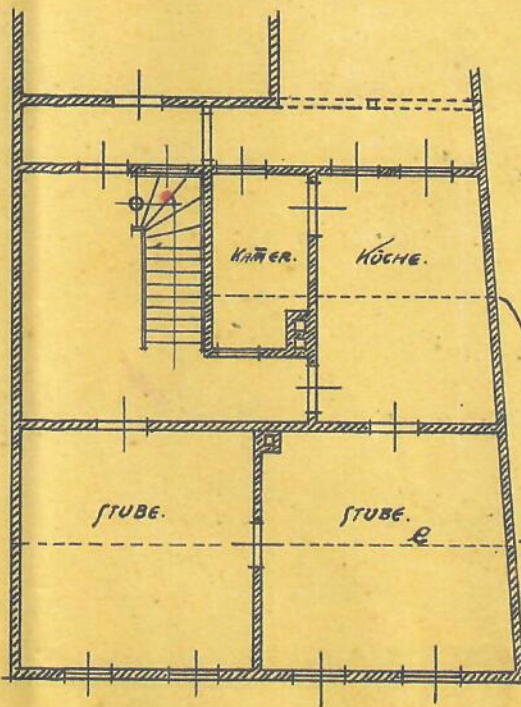

1. u. 2. OBERGESCHOSS.

Genehmigt.
Apolda, den 9. 8. 1921
Der Gemeindevorstand.

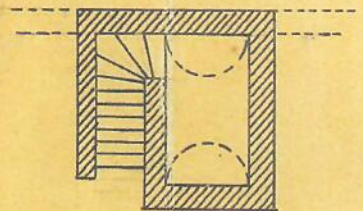


KELLER.

UNTERZÜGE NUR IM
1. GESCHOSS.

ZEICHNUNG

ZUM UMBAU DES LADENS IM HAUSE
DES HERRN DATHE, BAHNHOFSTRASSE
IN APOLDA. M=1:100.




APOLDA, IM AUGUST 1921.
Max Müller, Walter Bräunling.

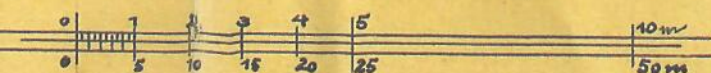






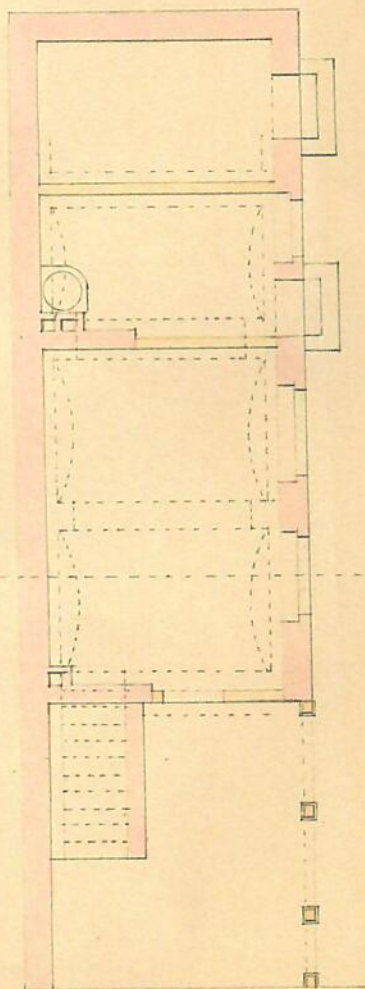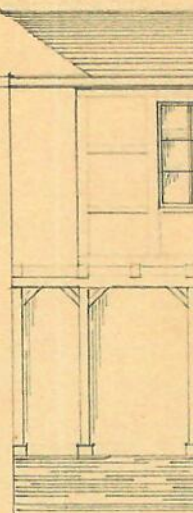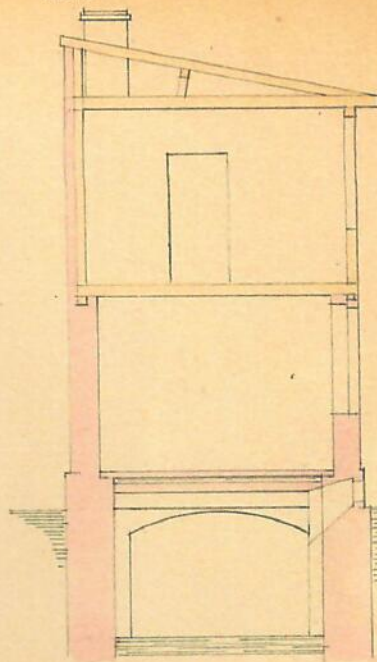

Parterre

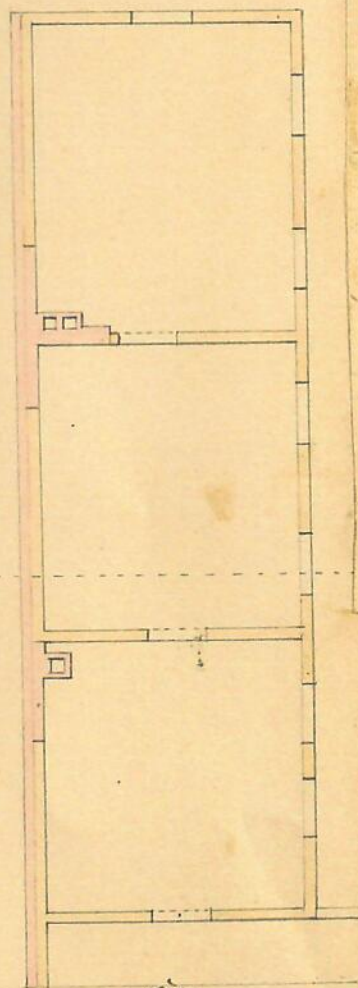


Etage

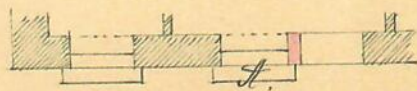

1. 2. 3. 4. 5. 6. 7. 8. 9. 10. 11. 12. 13.

10 8 6 4 2 10 20 30 40 50 Fuß.

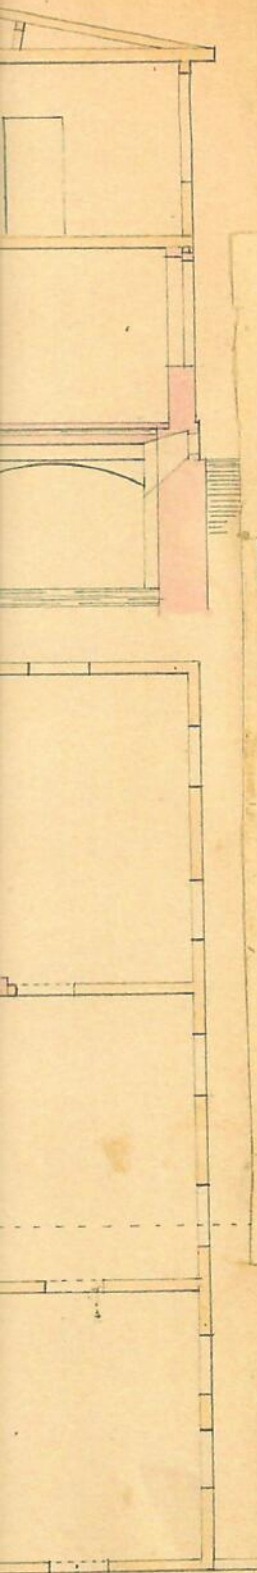

Etage


10. 11 Mtr.

30.


40.

50 Fuß.

Ansicht

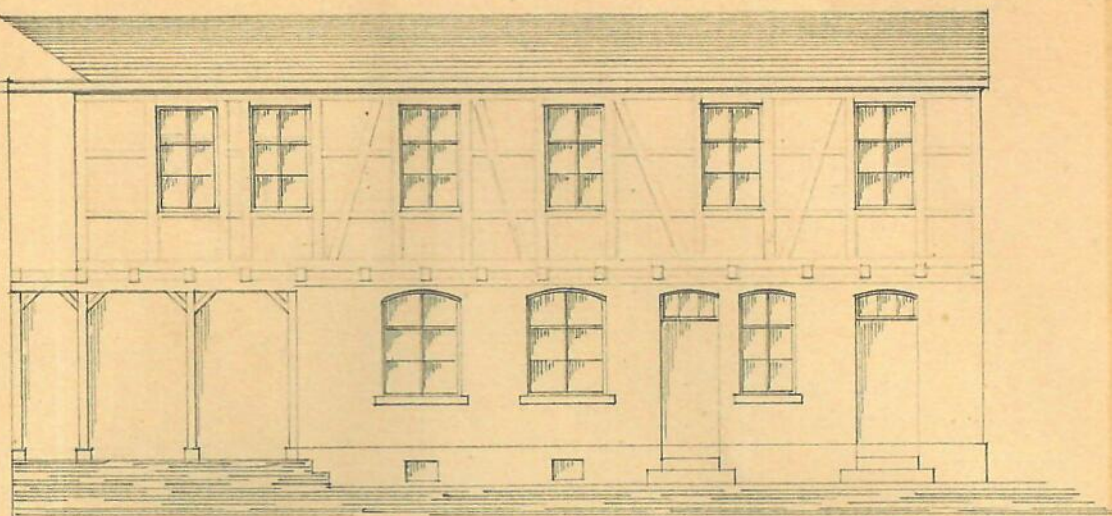

Situationsplan

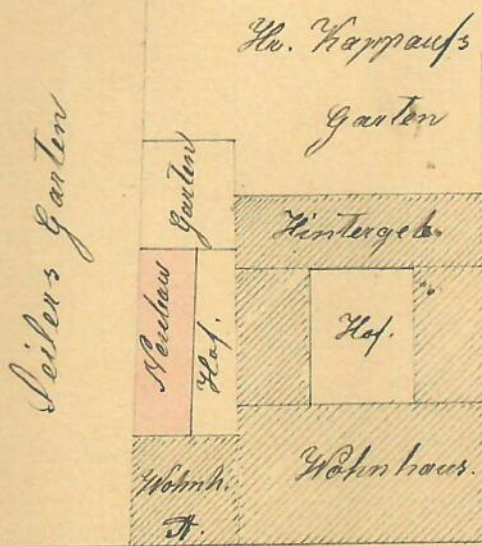



Bahnhofstr.

10 20 30 40 50 Mtr.

G. Ehrhard & Co.

Plan Nr. 40

73

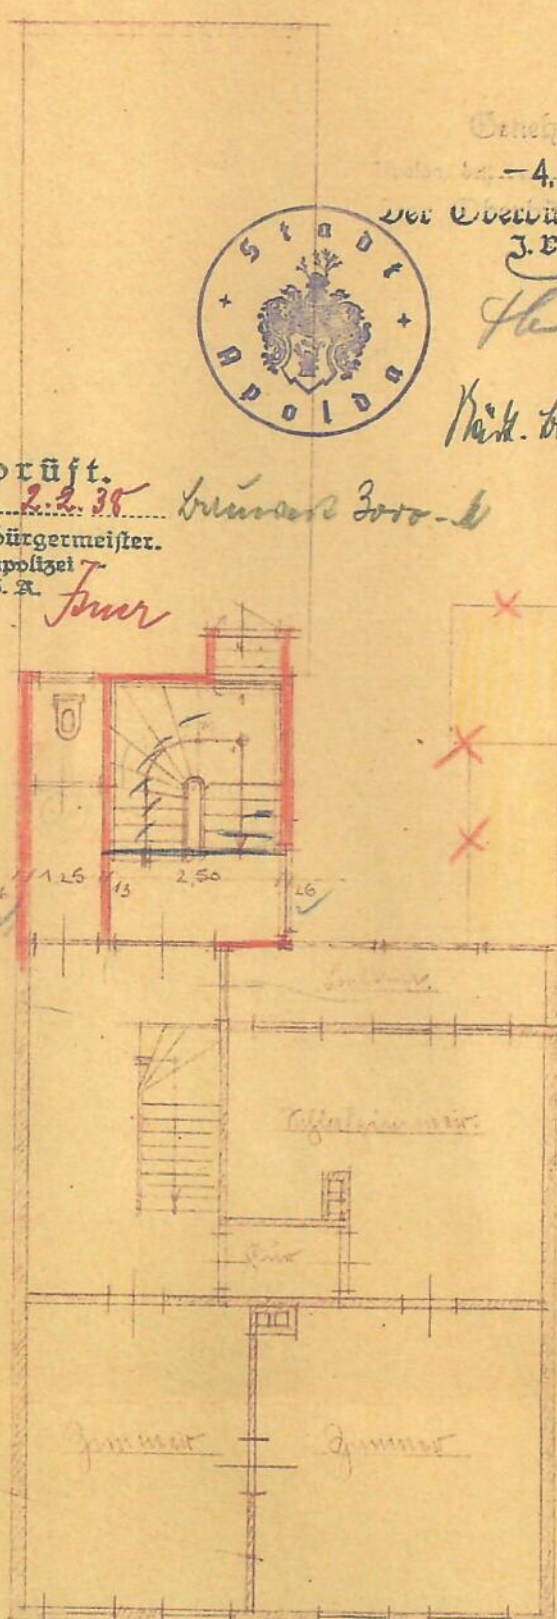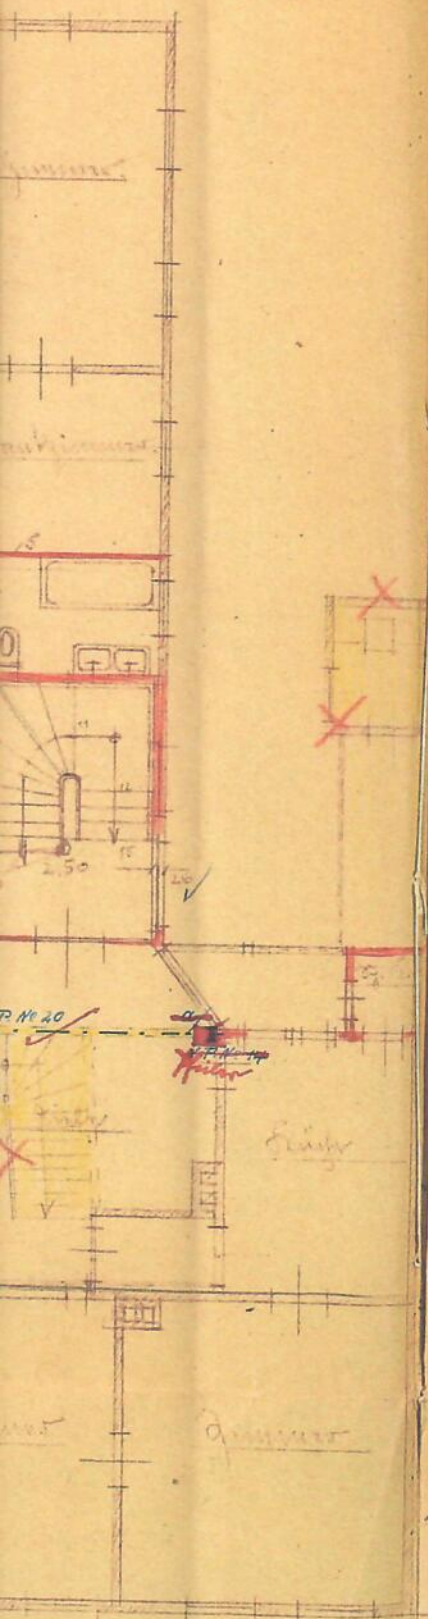

Genehmigt.

Apolda, den 4. Feb. 1938

Der Oberbürgermeister
J. E.



Handwritten signature

Handwritten signature

Geprüft.

Apolda, den 2. 2. 38
Der Oberbürgermeister.
Baupolizei
S. A.

Handwritten signature

Handwritten signature

Apolda, den 1. / 1938.

Handwritten signature

Handwritten signature

Entwurfsbearbeitung
Erich Hufeld
Architekt

Apolda, den 22. 1. 1938

A 9613 - RKBK.

Handwritten signature

Handwritten note

Handwritten note