


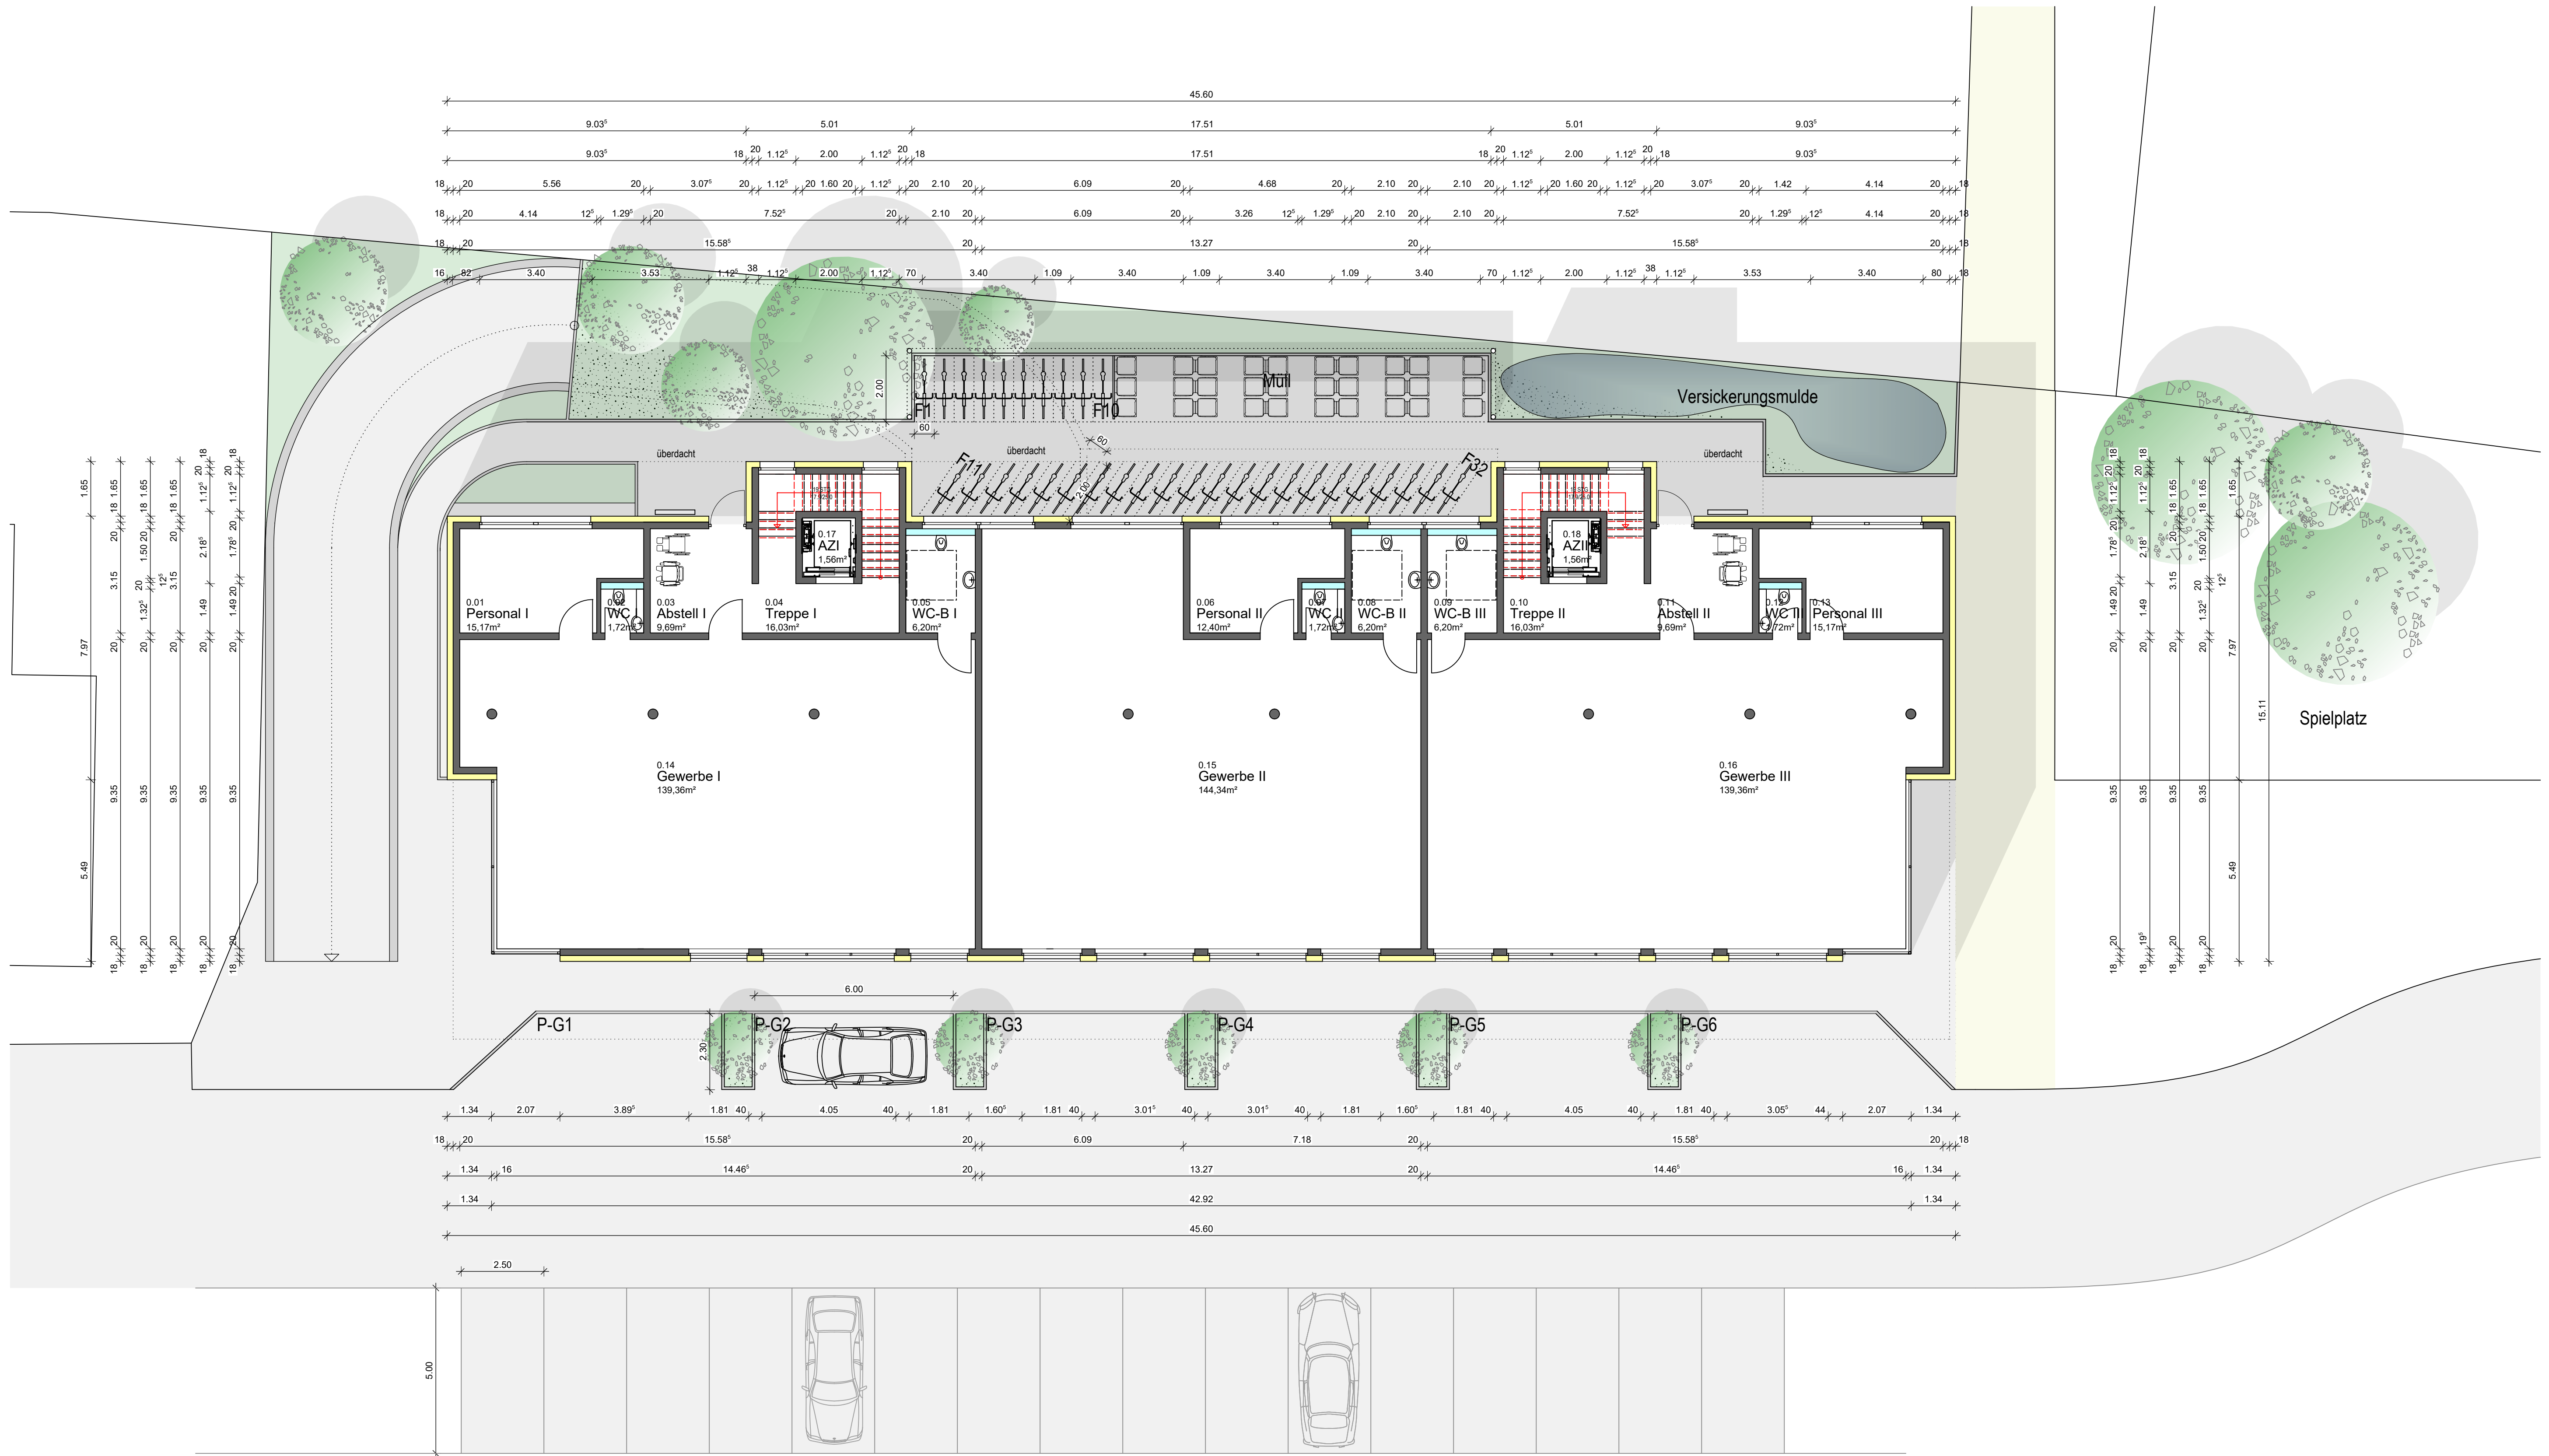

Bauteil C					
Projektbezeichnung					
EP	1008	V2	02		21.08.2023
Planart	Projektnummer	Variante	Plannummer	Index (ab WP)	Datum
Grundriss EG					1:100
Planinhalt					Maßstab
Bahnhofstraße 78194 Immendingen		Quartier B3 GmbH Im Mühlgut 9 77815 Bühl		Quartier B3 GmbH Im Mühlgut 9 77815 Bühl	
Fl.St. 66/39					
Objektadresse		Bauherrenadresse		Entwurfsverfasser	