Vermessungsverwaltung Baden-Württemberg

Landratsamt Rems-Murr-Kreis
Vermessungsbehörde
Bahnhofstraße 64
71332 Waiblingen

Auszug aus dem Liegenschaftskataster

Liegenschaftskarte s/w 1:1000

Stand vom: 30.01.2026

Flurstück:	149/3, 149/7, 145/5	Gemeinde:	Schorndorf
Flur:		Kreis:	Rems-Murr-Kreis
Gemarkung:	Schorndorf	Regierungsbezirk:	Stuttgart

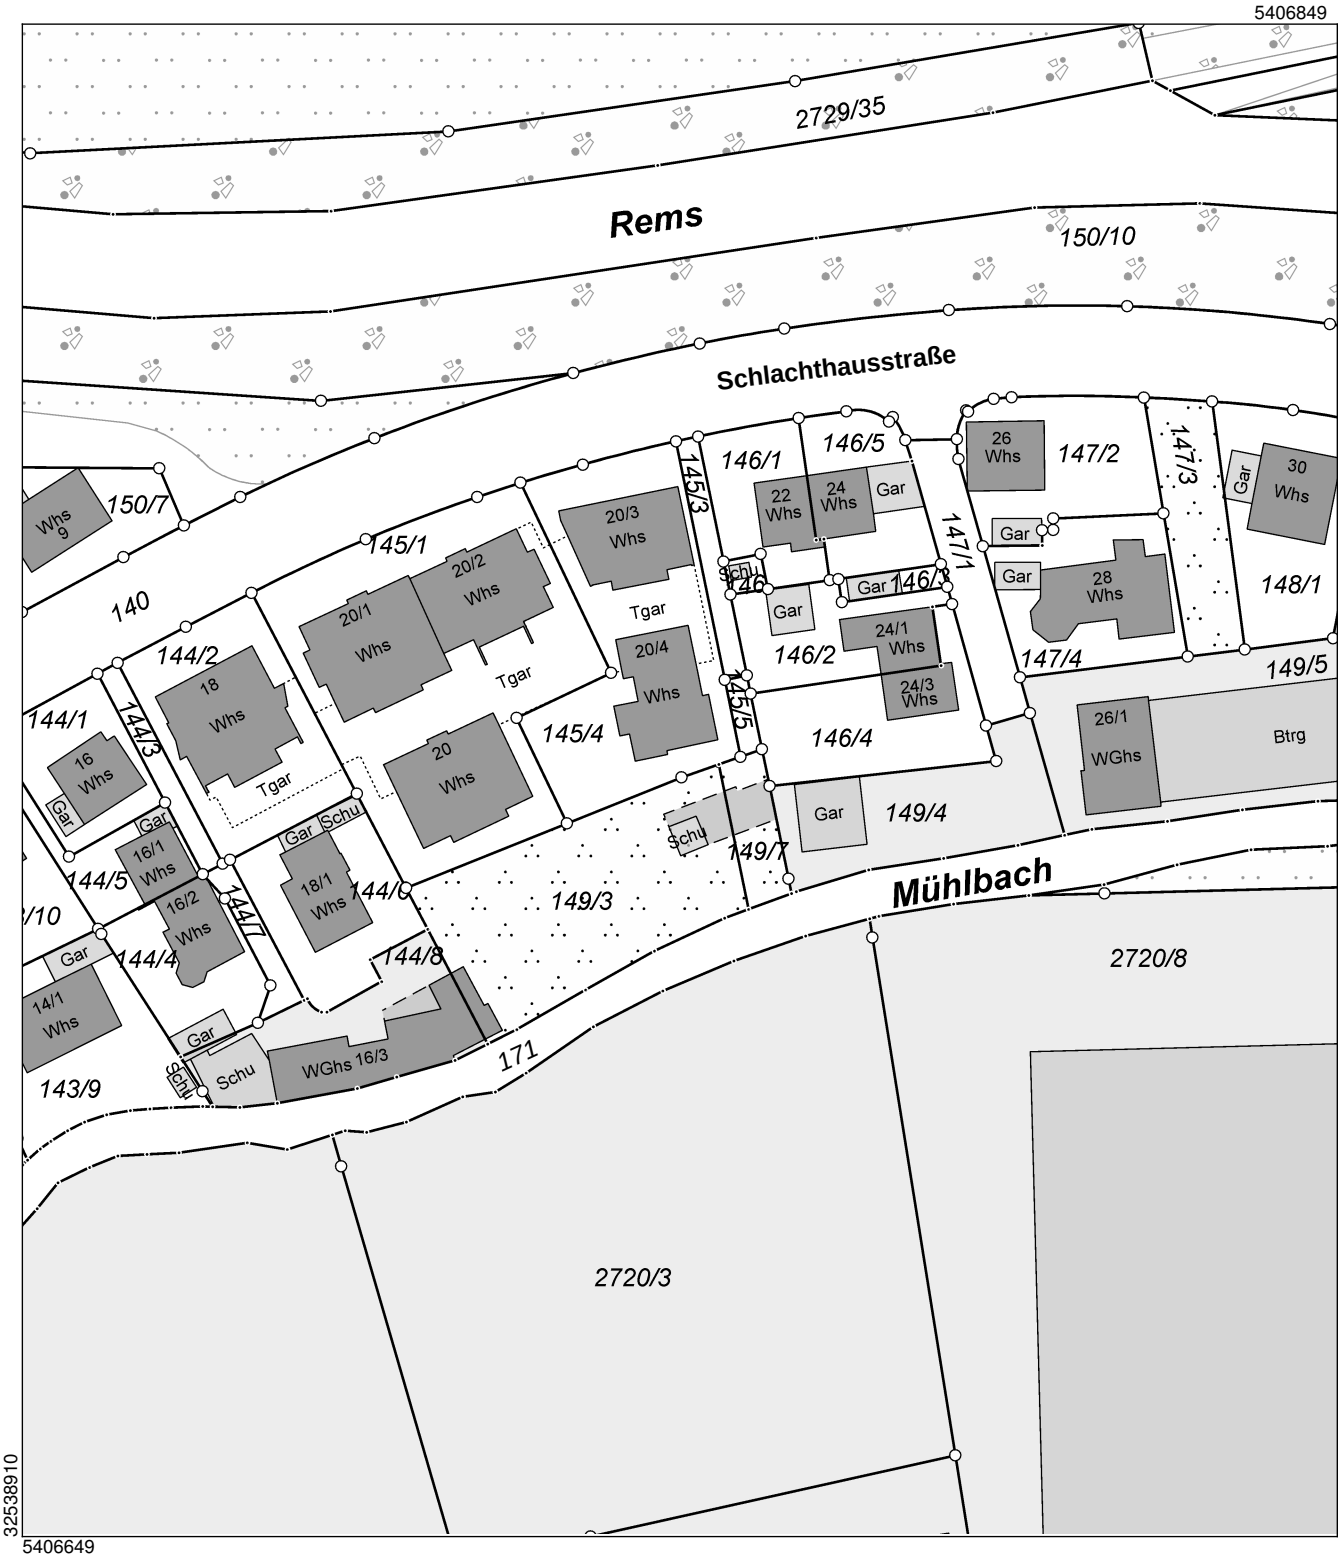

Maßstab 1:1000 10 20 30 Meter

Die Geobasisinformationen des Liegenschaftskatasters unterliegen dem Verwendungsvorbehalt nach § 2 Abs. 3 und 4 des Vermessungsgesetzes vom 1. Juli 2004 (GBl. S. 469, 509) in der derzeit gültigen Fassung. Sie dürfen vom Empfänger nur für den Zweck verwendet werden, zu dem sie übermittelt worden sind. Eine Verwendung für andere Zwecke ist nur zulässig, wenn die Vermessungsbehörde eingewilligt hat.